


Planta Baixa - Cobertura
Escala: 1/50

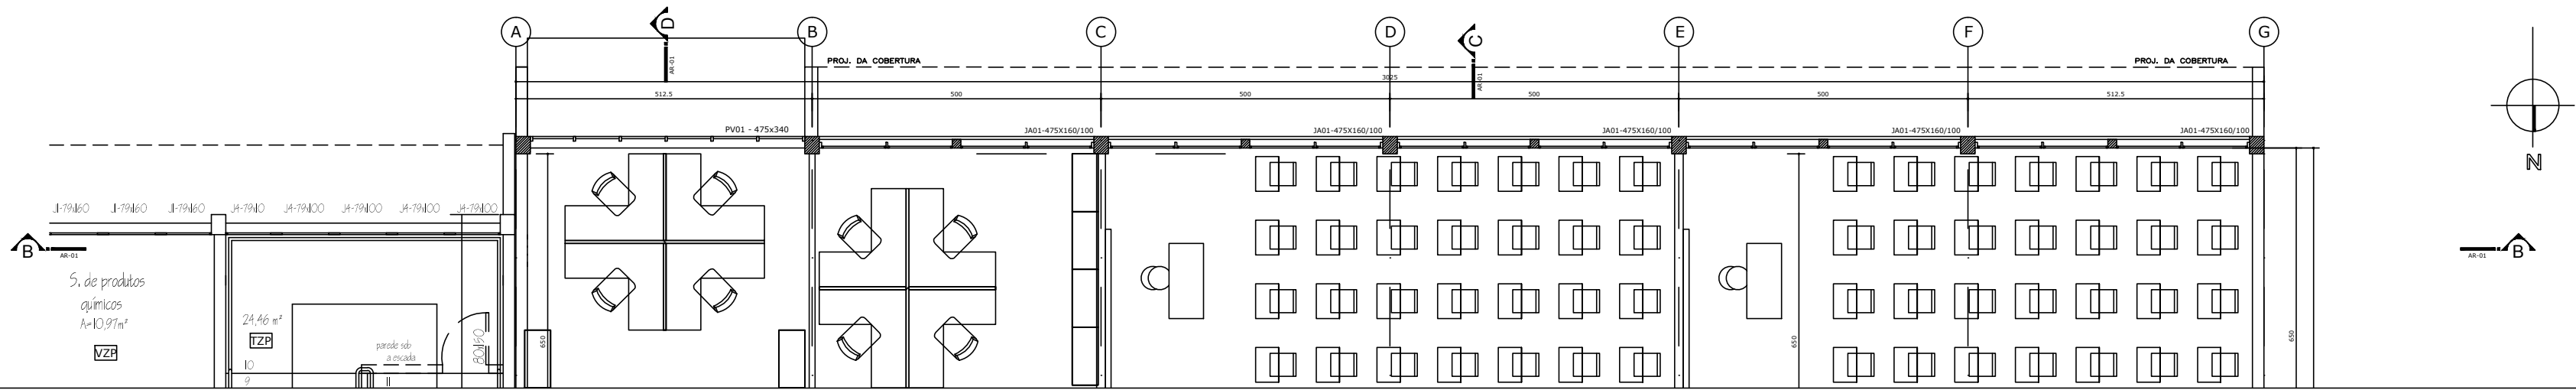

PREFEITURA DA CIDADE UNIVERSITÁRIA
COORDENADORIA DE OBRAS E MANUTENÇÃO
DIVISÃO DE OBRAS E PROJETOS

DATA:	JUNHO/2009			CAMPUS DE FREDERICO WESTPHALEN-CESNORS
ESCALA:	1:100			BLOCO 4
DESENHISTA:	André Moraes			IMPLANTAÇÃO
DES.Nº:	PROJETO			PRANCHA: