



PLANTA BAIXA TÉRREO

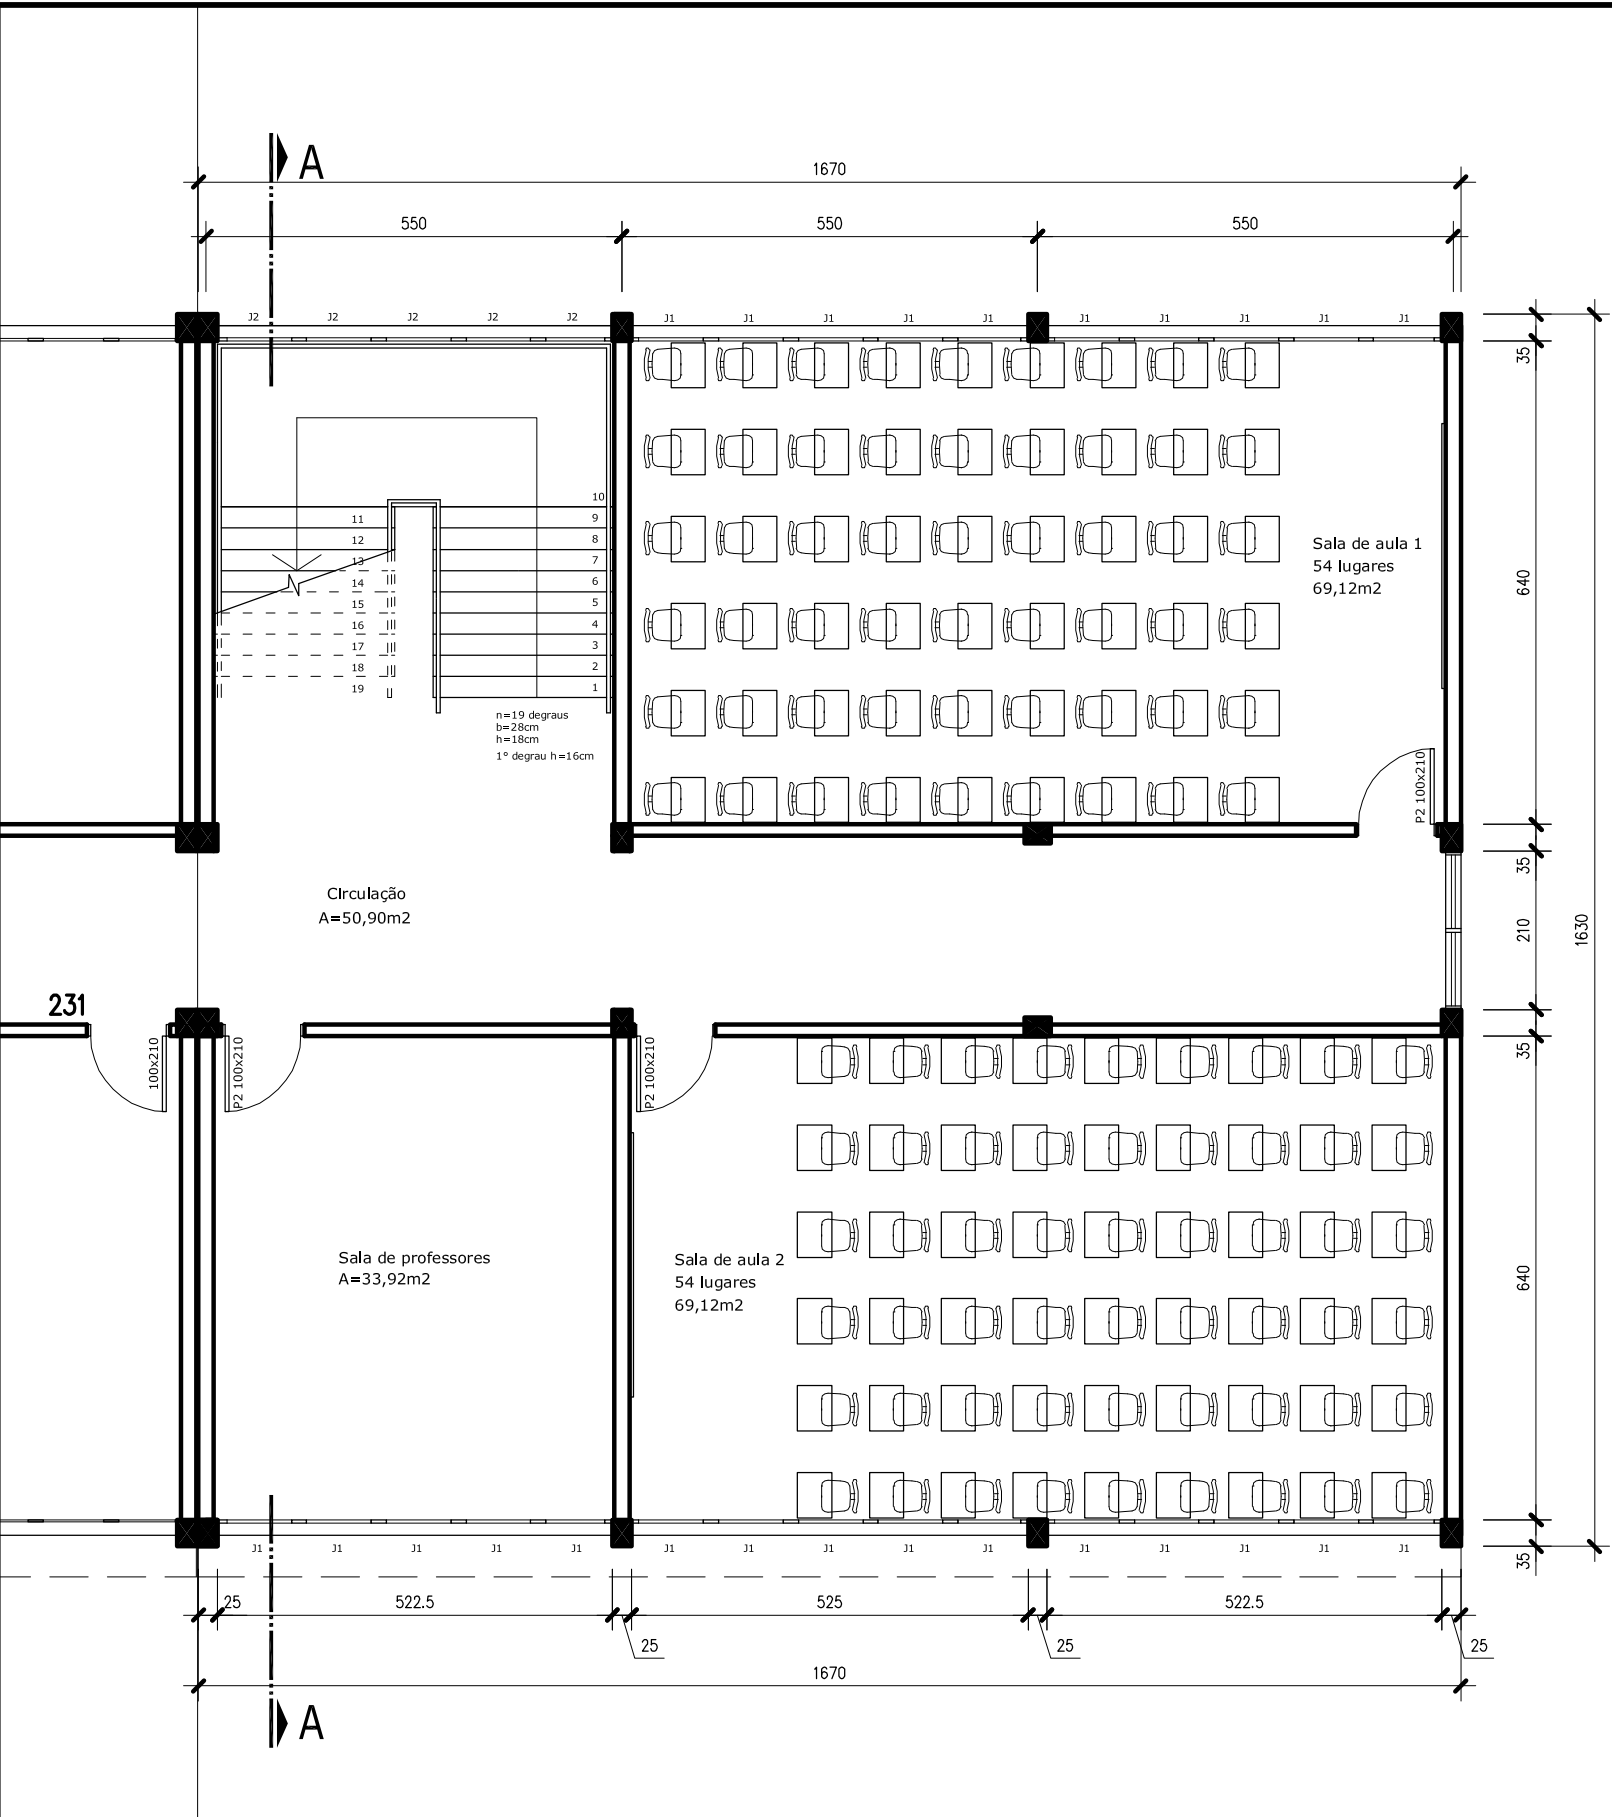

PLANTA BAIXA SEGUNDO PAVIMENTO

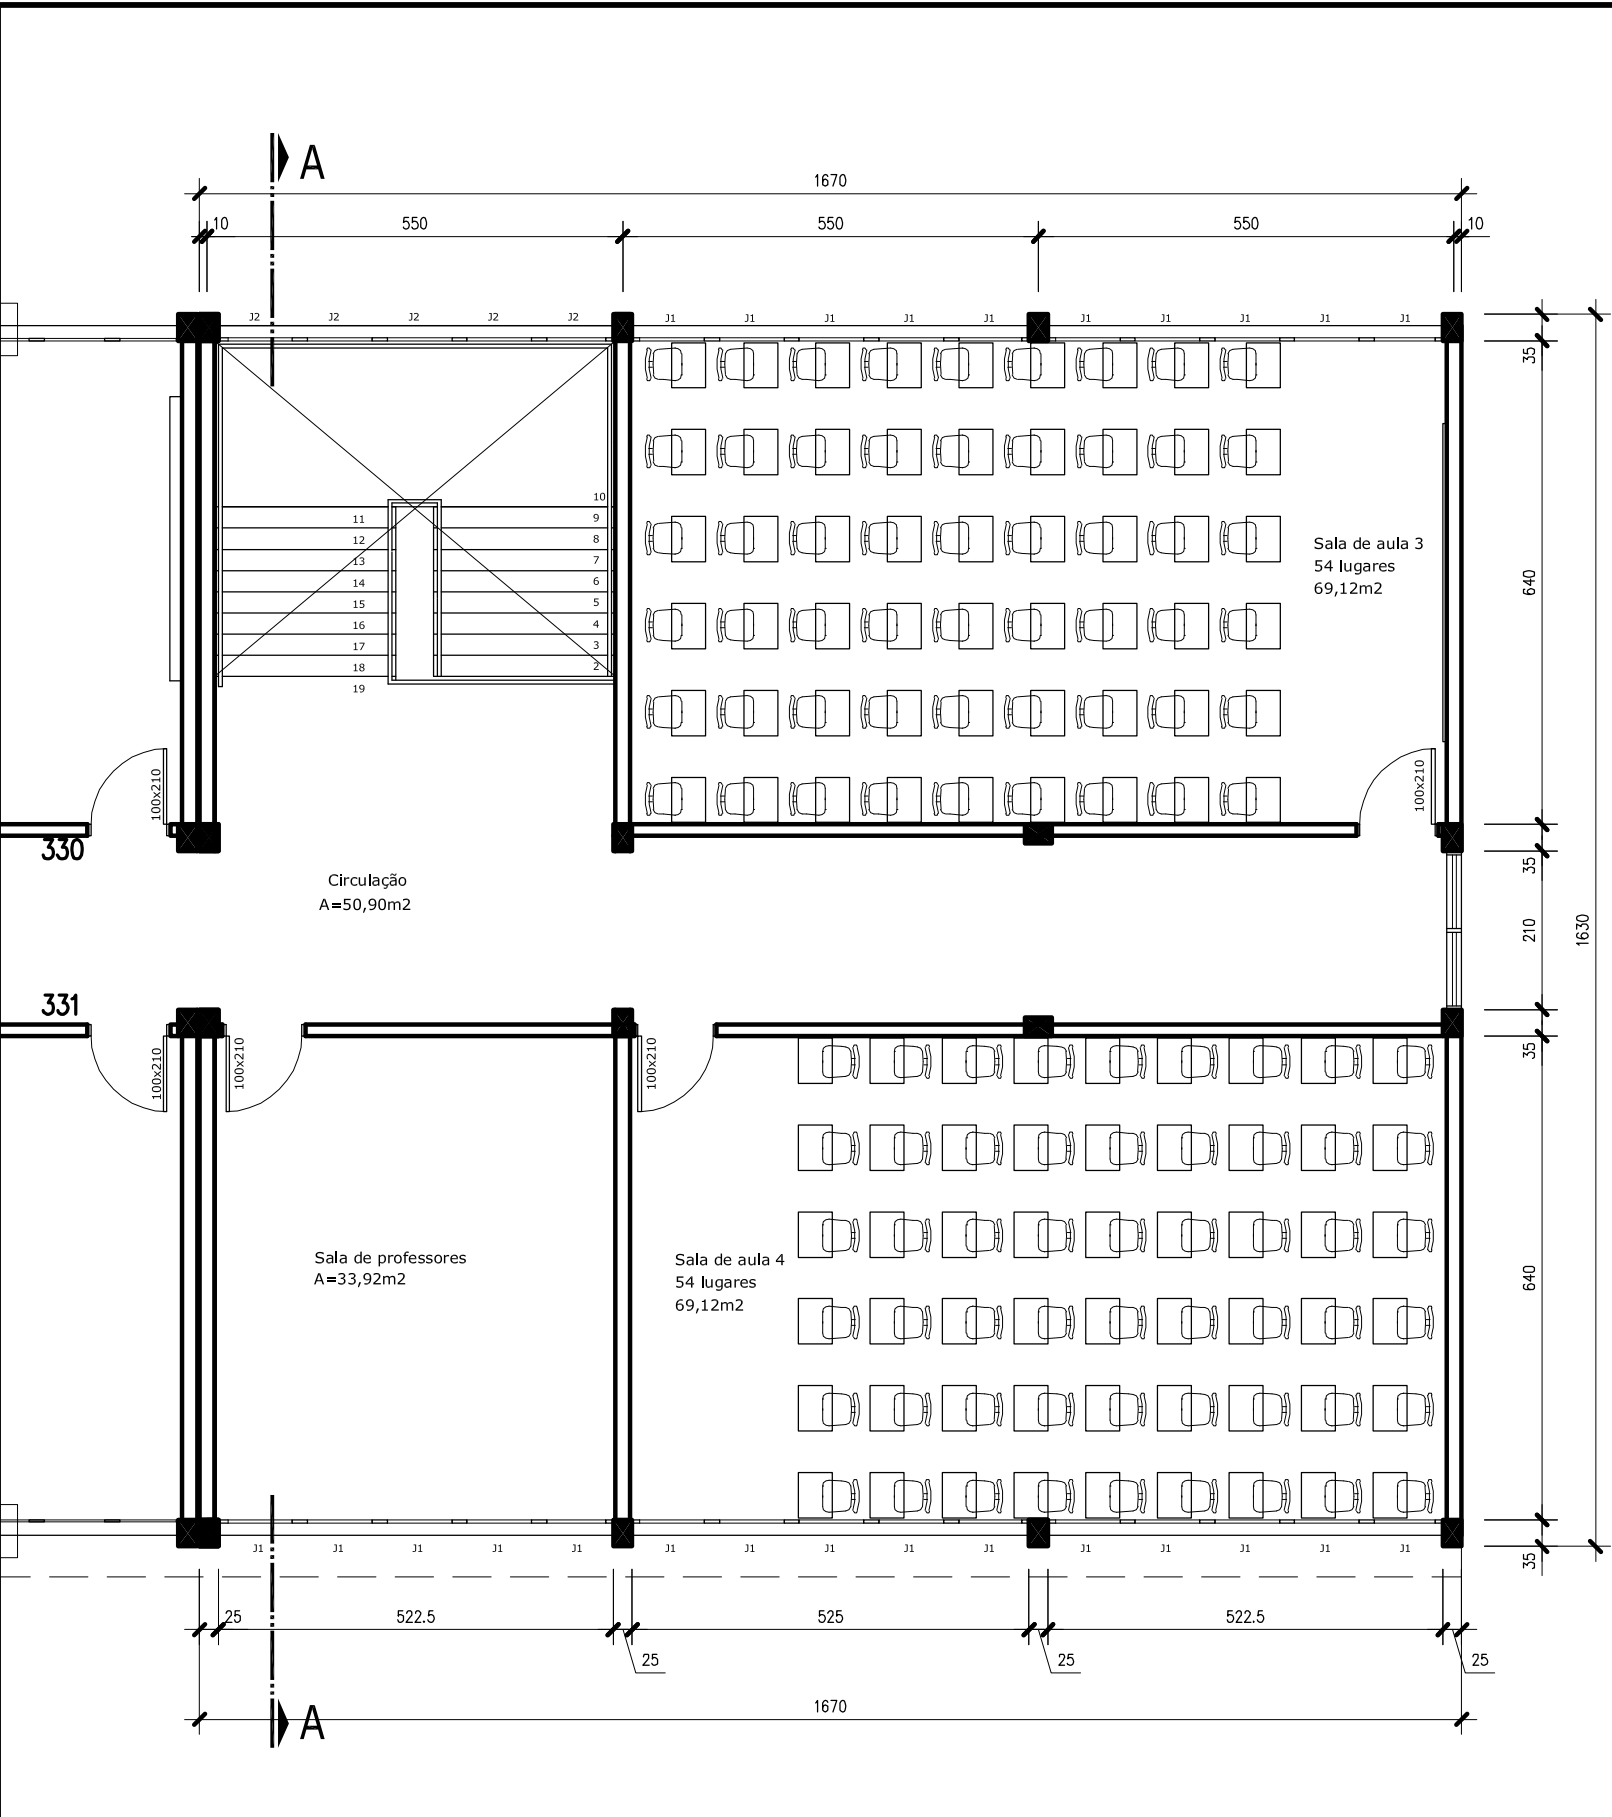

PLANTA BAIXA TERCEIRO PAVIMENTO

TÉRREO

COMPARTIMENTO	ÁREA (m²)	PISO	PAREDE	TETO
Circulação	22,88	concreto armado	concreto armado	concreto armado
Biblioteca	204,80	concreto	concreto armado	concreto armado
Consulta	20,00	concreto armado	concreto armado	concreto armado
Acervo	20,00	concreto	concreto armado	concreto armado
Acervo	20,00	concreto	concreto armado	concreto armado
Área total útil	252,69			
Área total	276,53			

ÁREA TOTAL ÚTIL 252,69 m²  
ÁREA TOTAL 276,53 m²

segundo

COMPARTIMENTO	ÁREA (m²)	PISO	PAREDE	TETO
Circulação	50,90	concreto armado	concreto armado	concreto armado
Sala de aula 1	69,12	concreto	concreto armado	concreto armado
Sala de aula 2	69,12	concreto	concreto armado	concreto armado
Sala de professores	33,92	concreto	concreto armado	concreto armado
Acervo	20,00	concreto	concreto armado	concreto armado
Acervo	20,00	concreto	concreto armado	concreto armado
Área total útil	248,07			
Área total	276,53			


ÁREA TOTAL ÚTIL 248,07 m²  
ÁREA TOTAL 276,53 m²

terceiro


COMPARTIMENTO	ÁREA (m²)	PISO	PAREDE	TETO
Circulação	50,90	concreto armado	concreto armado	concreto armado
Sala de aula 3	69,12	concreto	concreto armado	concreto armado
Sala de aula 4	69,12	concreto	concreto armado	concreto armado
Sala de professores	33,92	concreto	concreto armado	concreto armado
Acervo	20,00	concreto	concreto armado	concreto armado
Acervo	20,00	concreto	concreto armado	concreto armado
Área total útil	248,07			
Área total	276,56			

ÁREA TOTAL ÚTIL 248,07 m²  
ÁREA TOTAL 276,56 m²


ÁREA ÚTIL TOTAL 748,83 m²  
ÁREA ÚTIL TOTAL 829,69 m²

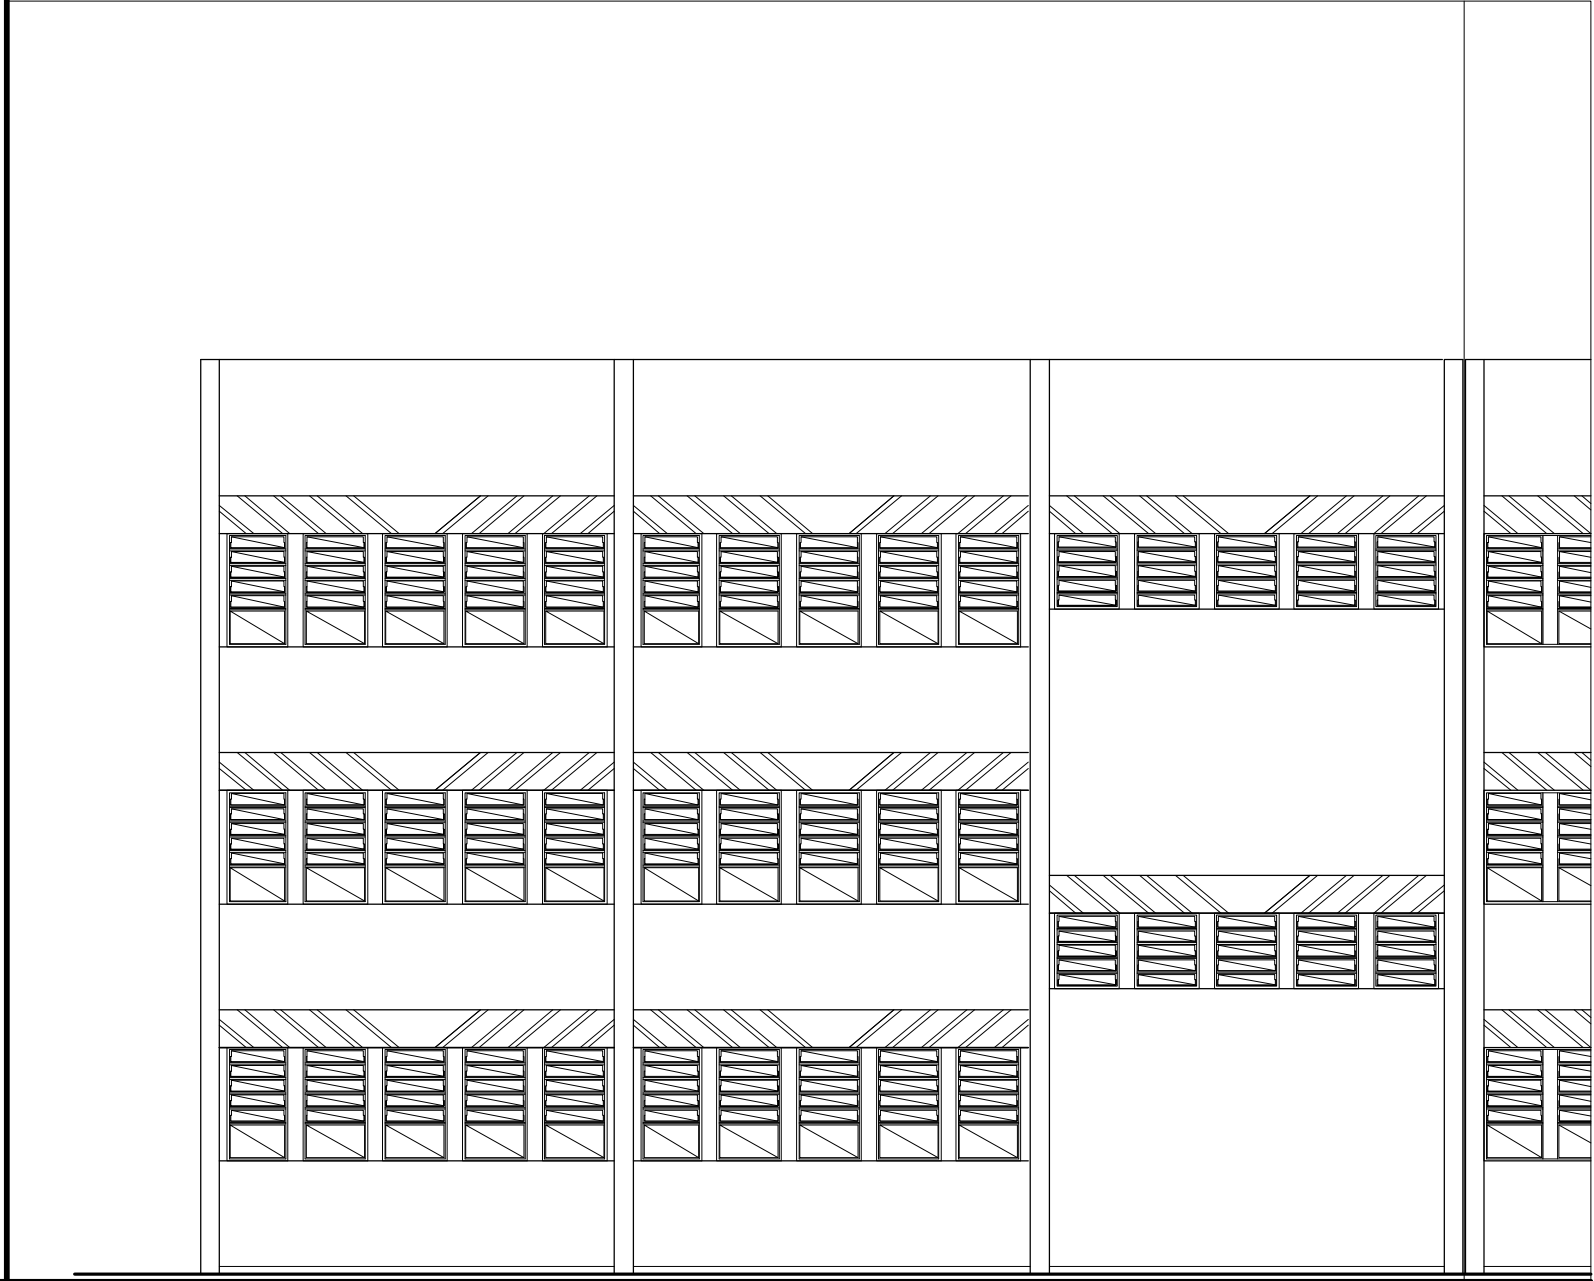

FACHADA SUL  
ACRÉSCIMO

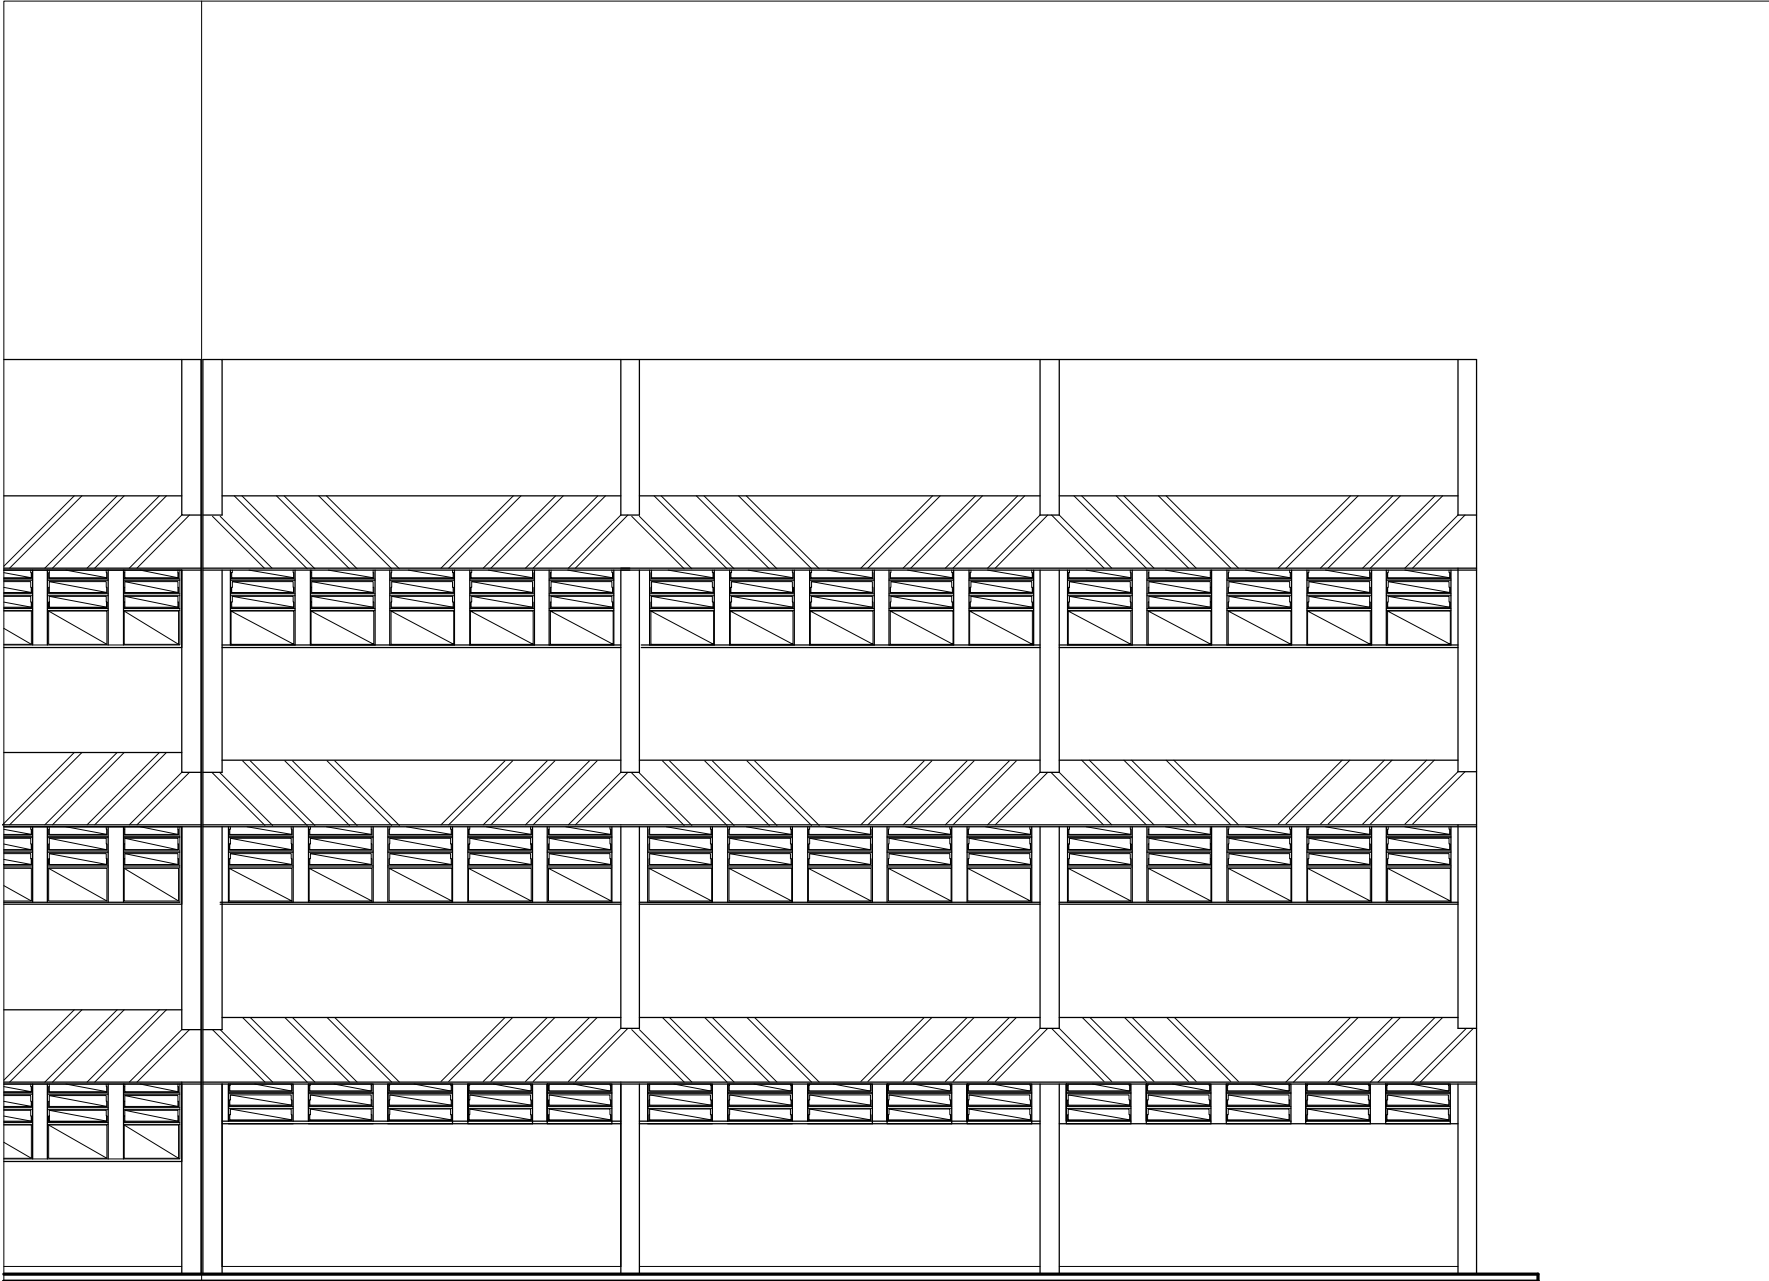

FACHADA NORTE  
ACRÉSCIMO

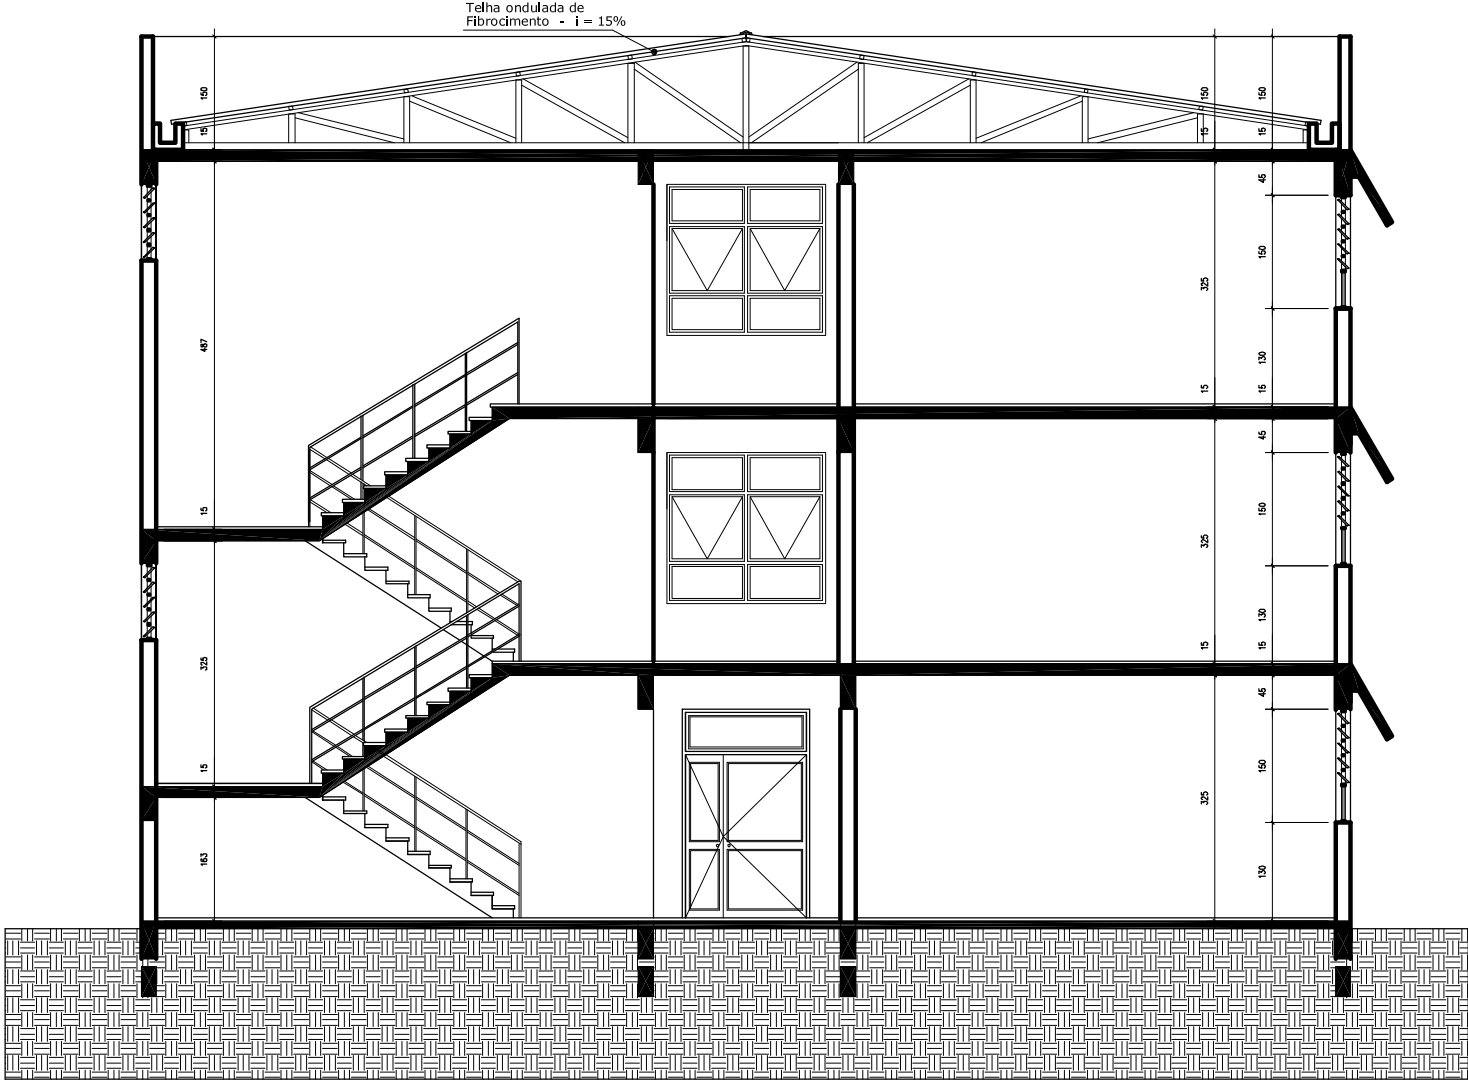

Corte AA



DATA:  
JUN/2009  
ESCALA:  
1:100  
DESENHISTA:  
ALESSANDRO  
DES.Nº:

PRÓ-REITORIA DE INFRAESTRUTURA  
COORDENADORIA DE OBRAS E  
PLANEJAMENTO AMBIENTAL E URBANO

CESNORS-PALMEIRA DAS MISSOES

AMPLIAÇÃO PRÉDIO 2

ARQUITETONICO

PROJETO