



Planta Baixa - 2o Pav.  
Escala: 1/50

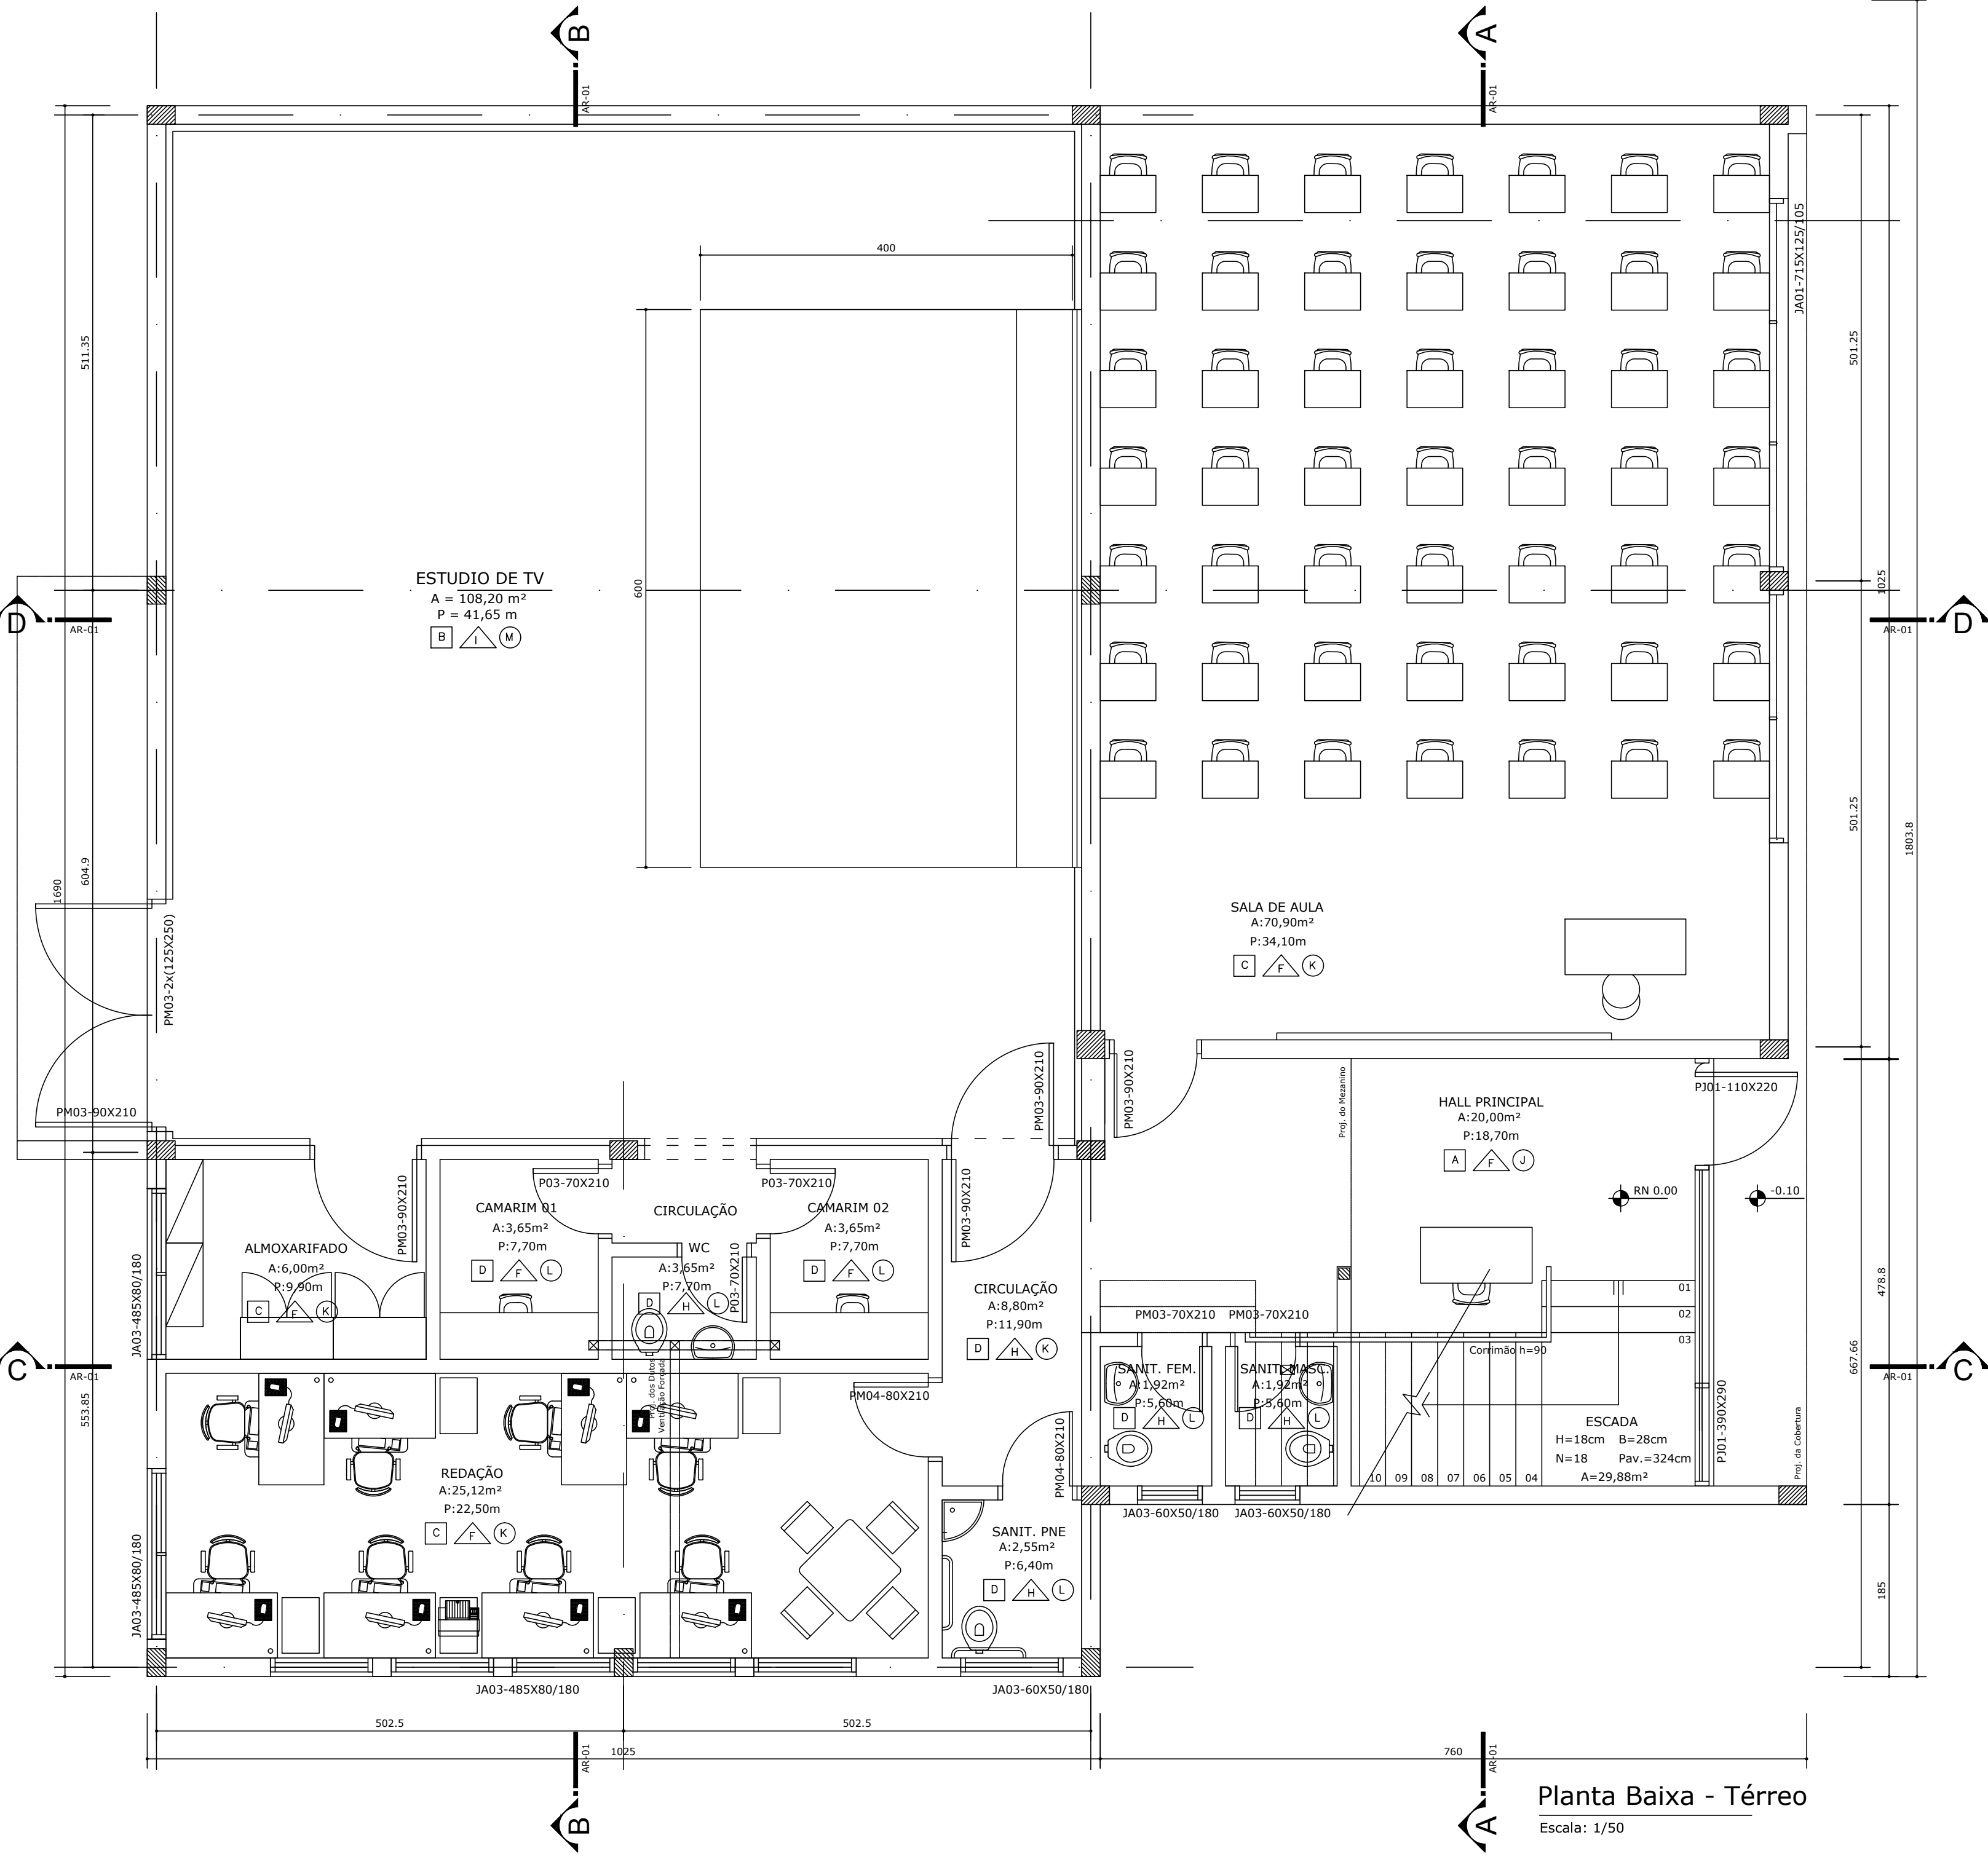

Planta Baixa - Térreo  
Escala: 1/50

ESPECIFICAÇÕES DE REVESTIMENTO - CÓDIGO DE ACABAMENTOS

PI	PISO
A	Basalto polido (dim.:40x40cm)
B	Cimento Alisado revestido c/ tinta emborrachada, não reflexiva, cor: cinza escuro.
C	Piso Vinílico (3,2mm) Ref. Linha Intensity da Paviflex
D	Piso Cerâmico PI-4 40x40cm, antiderrapante - Cor: Branco
PA	PAREDE
F	Pintura Acrílica
G	Esmalte Fosto até 1,60m e acrílico fosco até o teto.
H	Azulejo PI-4 20x20cm até 1,60m e pintura acrílica até o teto.
I	Parede c/ revestimento acústico tipo: "SONEX".
FO	FORRO
J	Concreto aparente c/ pintura Acrílica
K	Pintura Acrílica Cor: Branco Semi-Brilho
L	Forro de PVC
M	revestimento acústico tipo: "SONEX".

		<b>PRÓ-REITORIA DE INFRAESTRUTURA COORDENADORIA DE OBRAS E PLANEJAMENTO AMBIENTAL E URBANO</b>	
DATA:	JUN/2009	CAMPUS DE FREDERICO WESTPHALEN-CESNORS	
ESCALA:	1:50	BLOCO 4 - ANEXO	
DESENHISTA:	ANDRÉ	IMPLANTAÇÃO - COBERTURA	
DES.Nº:		PROJETO	PRANCHA:
ARQ. ANDRÉ OLIVEIRA DE MORAES STAPE 1642218-CREA RS137096			02 03