




PLANTA BAIXA
A: 475,38 m²

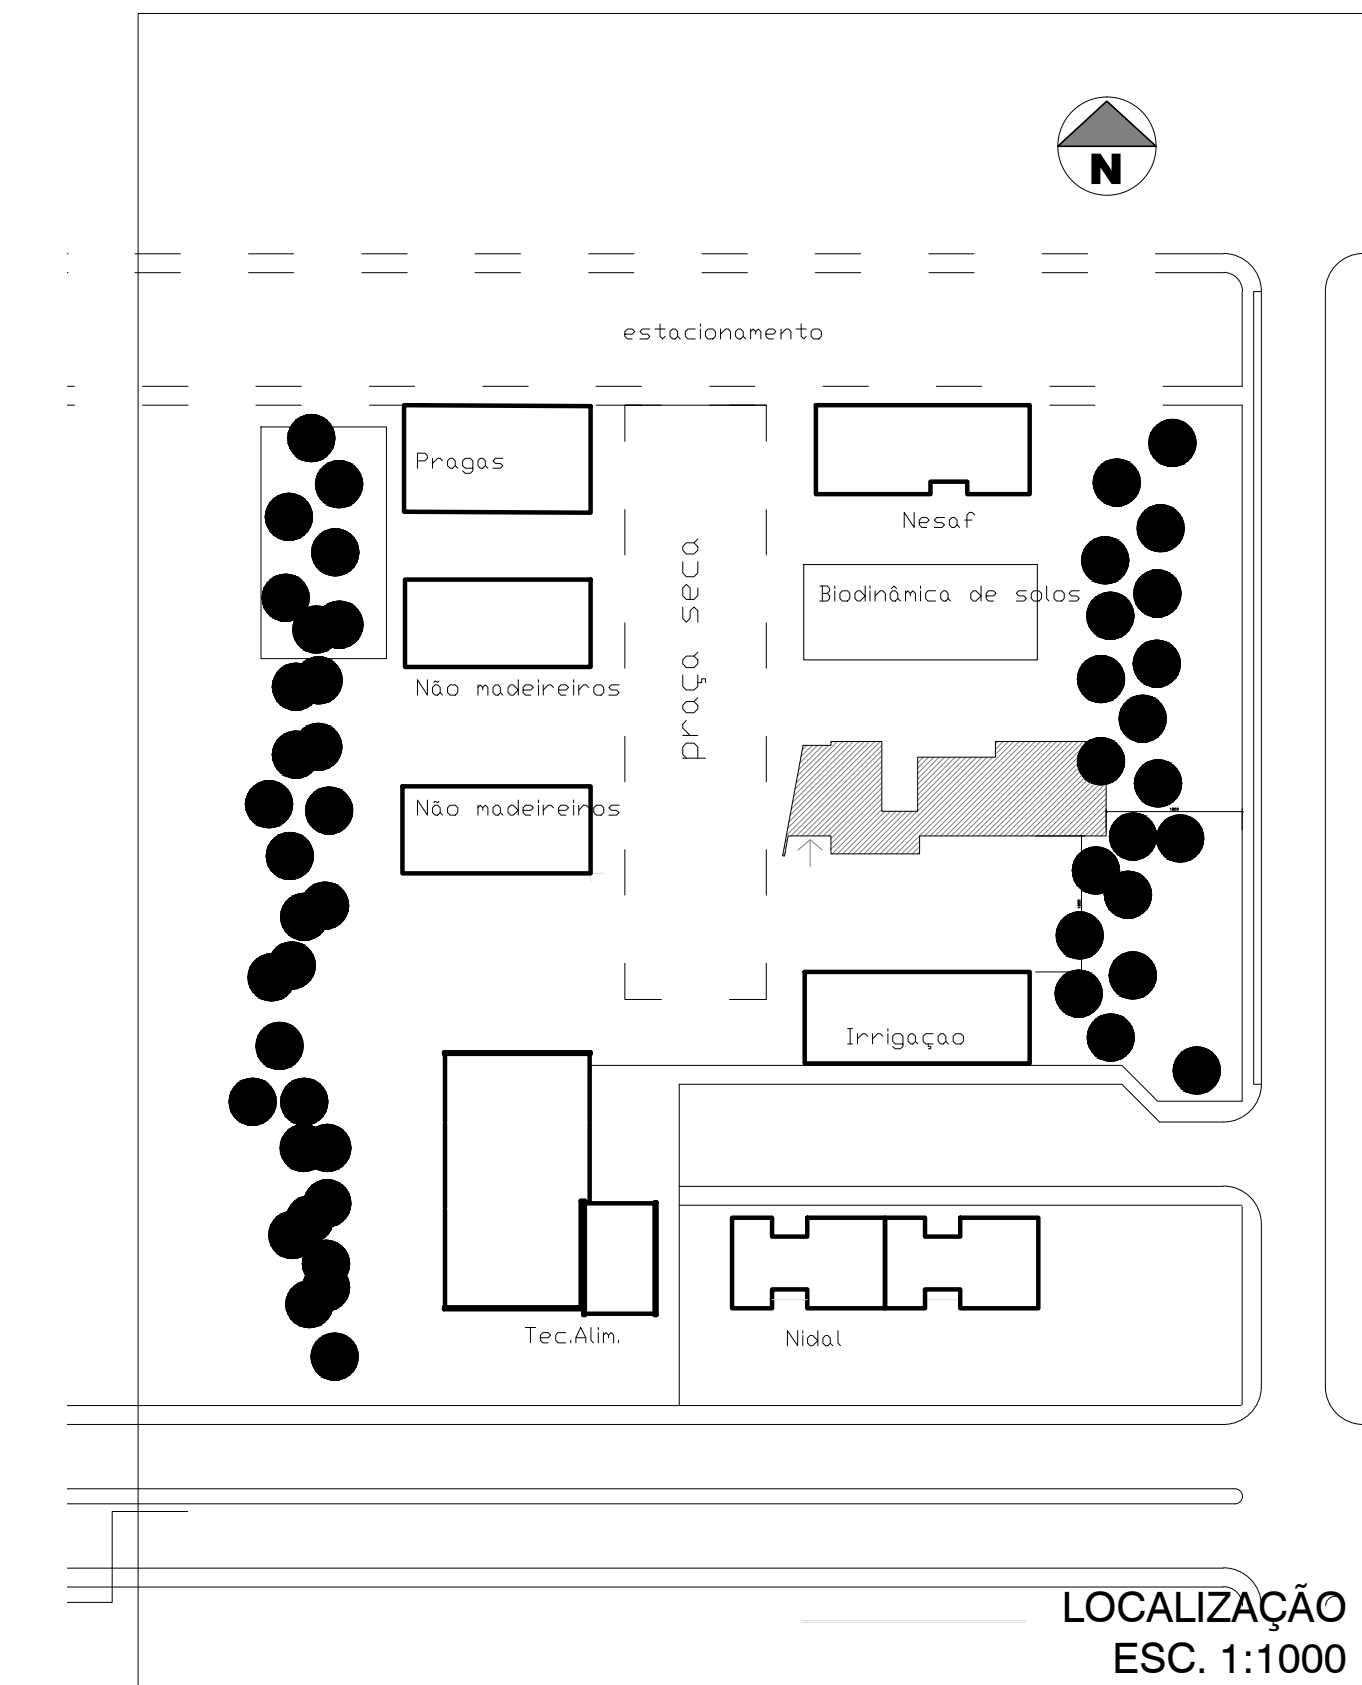


LOCALIZAÇÃO
ESC. 1:1000

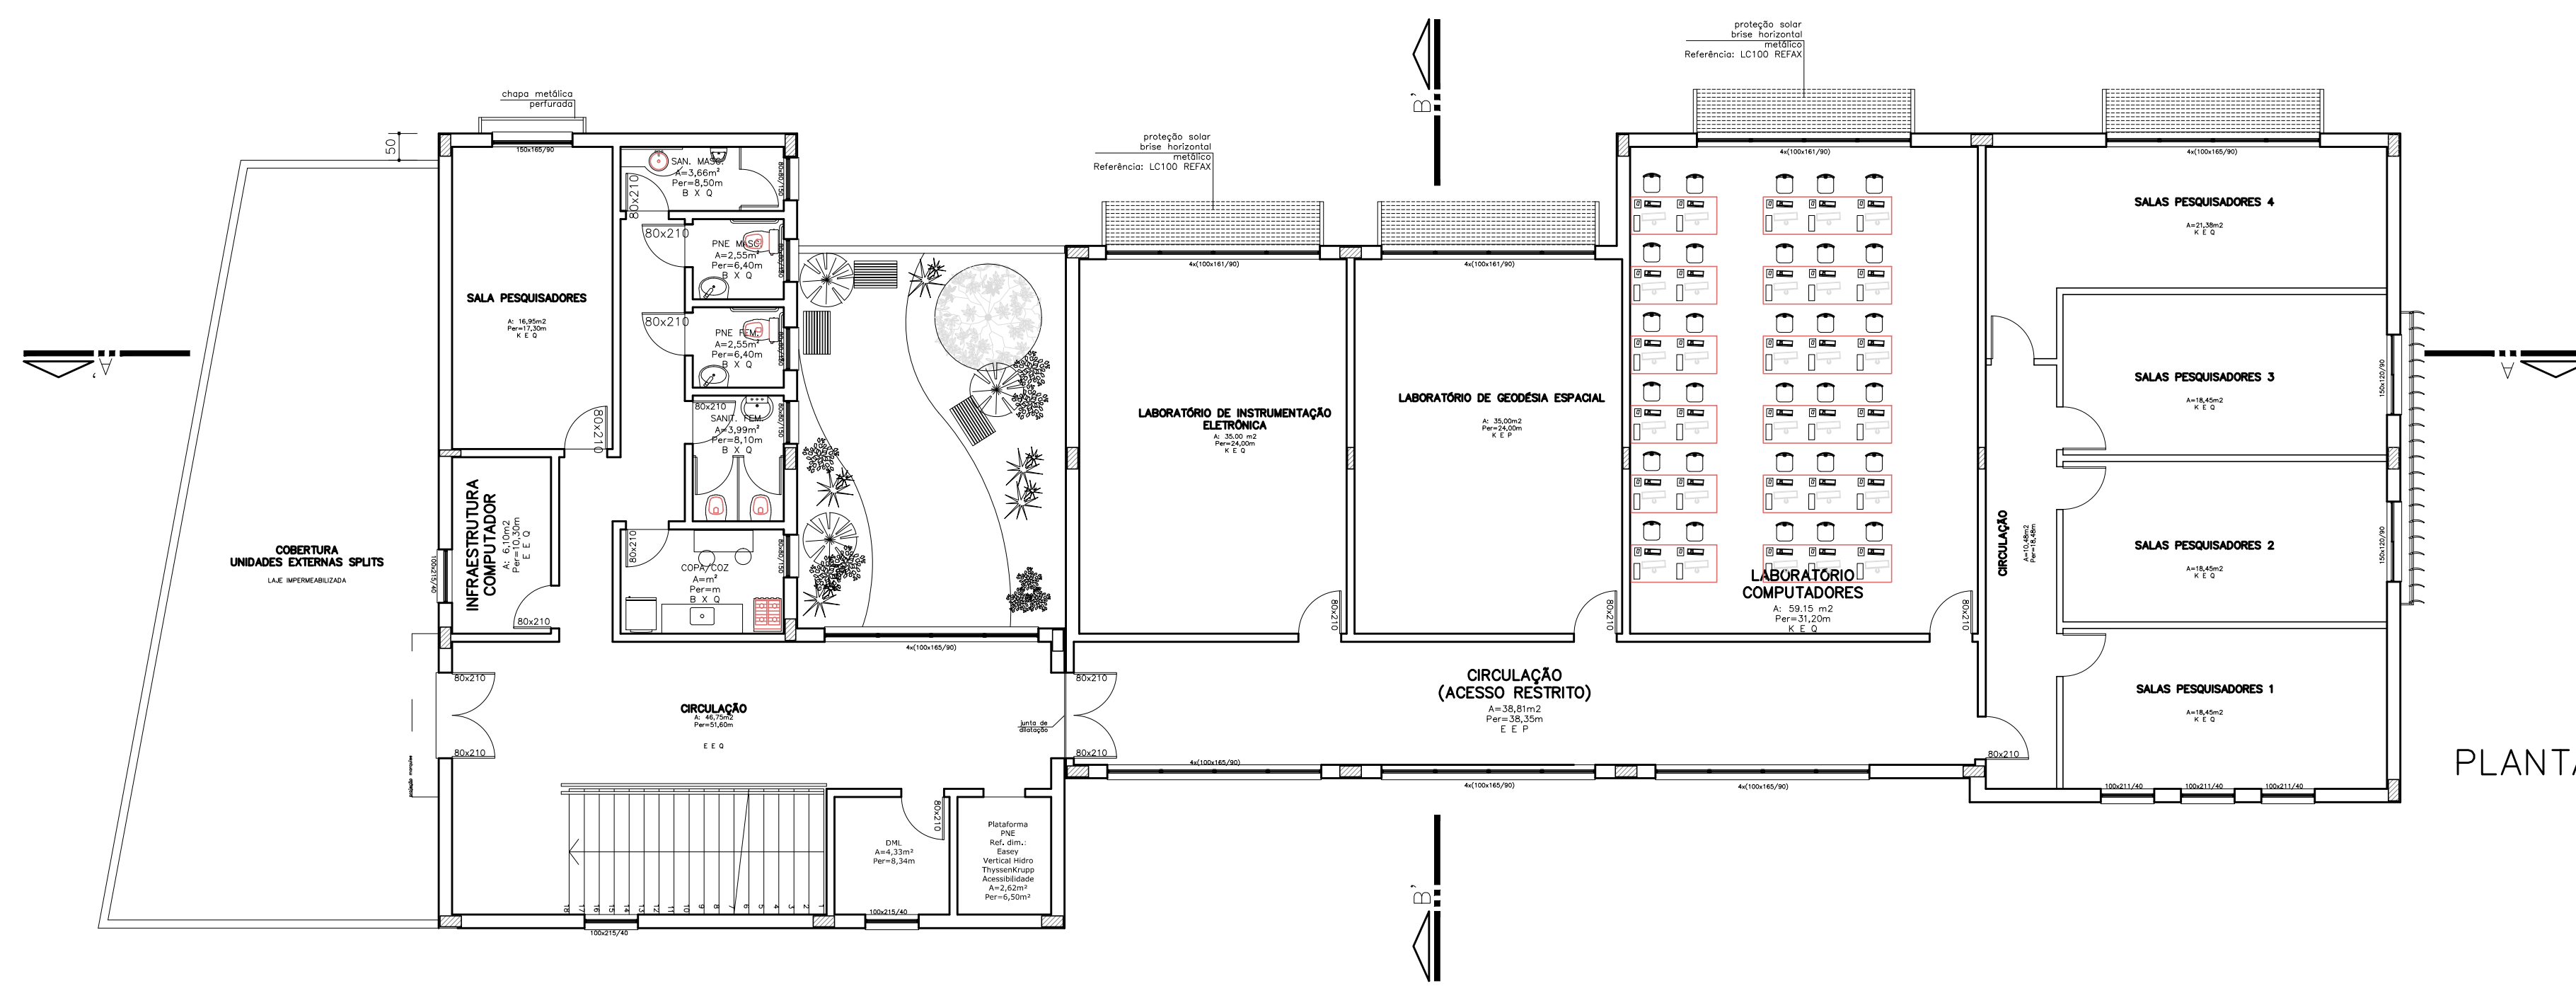

PLANTA 1º PAVIMENTO
A: 449,35 m²

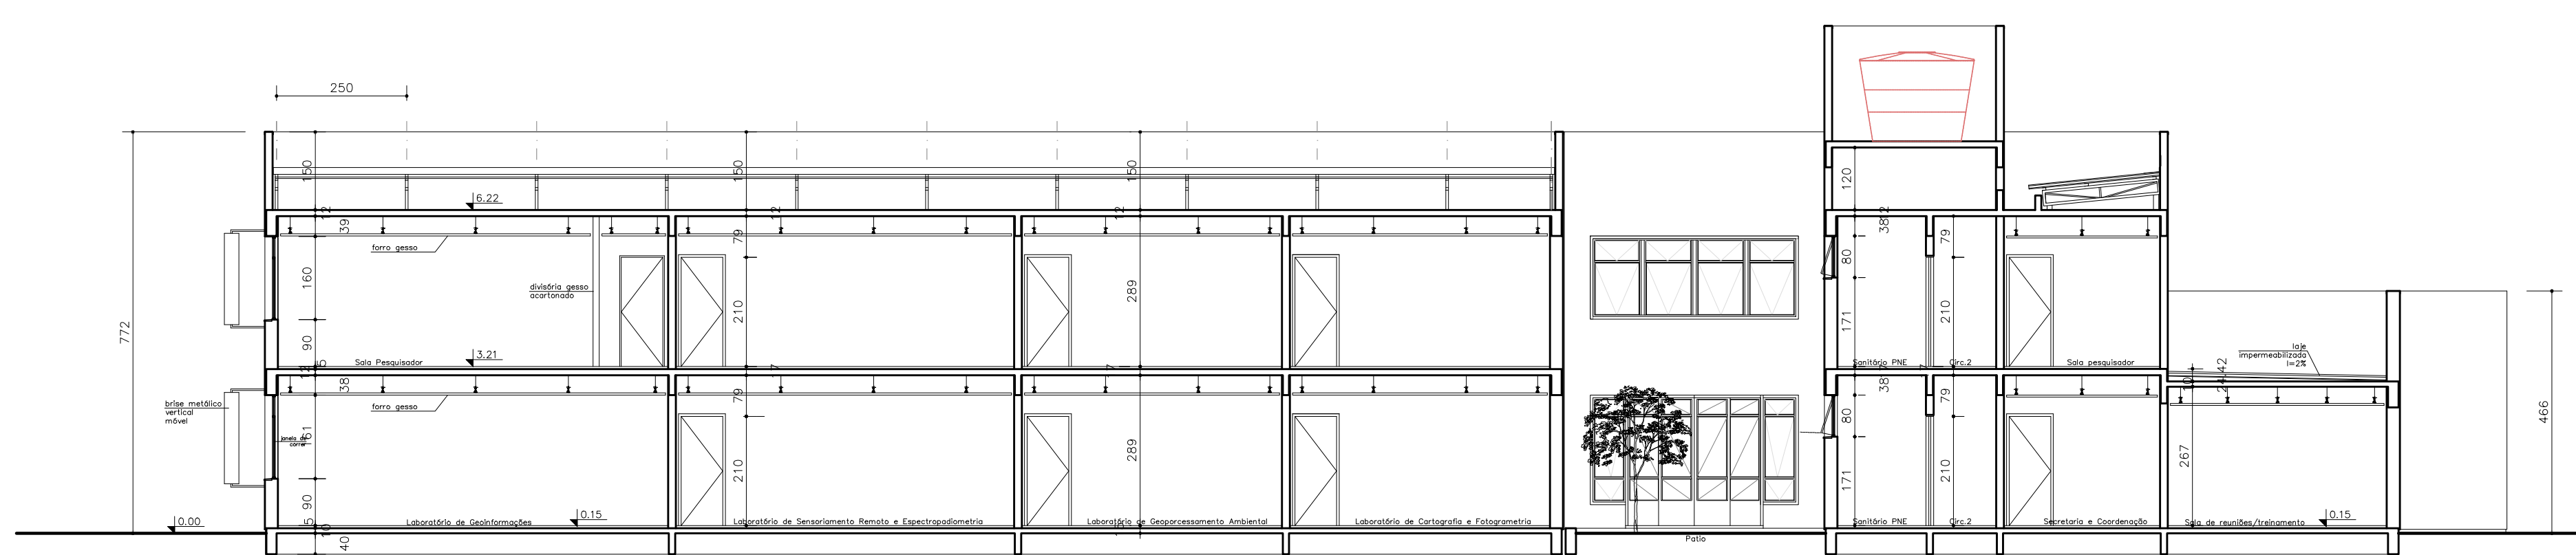

CORTE AA'
FALTA
INCLINAÇÃO
REUNIÕES!!!

 UFSC		PREFEITURA DA CIDADE UNIVERSITÁRIA COORDENADORIA DE OBRAS E MANUTENÇÃO DIVISÃO DE OBRAS E PROJETOS		
DATA: JUL/2010	CENTRO DE CIÊNCIAS RURAIS			
ESCALA: 1:100	DEP. DE ENGENHARIA RURAL			
		NÚCLEO DE GEOTECNOLOGIA		
DESENHO: ARQ. GIANINE	LOCALIZAÇÃO PLANTAS CORTE AA'		PROJETO: ARQ. GIANINE MELLO CREA-RS 112.892 SIAPE 1433521	01