

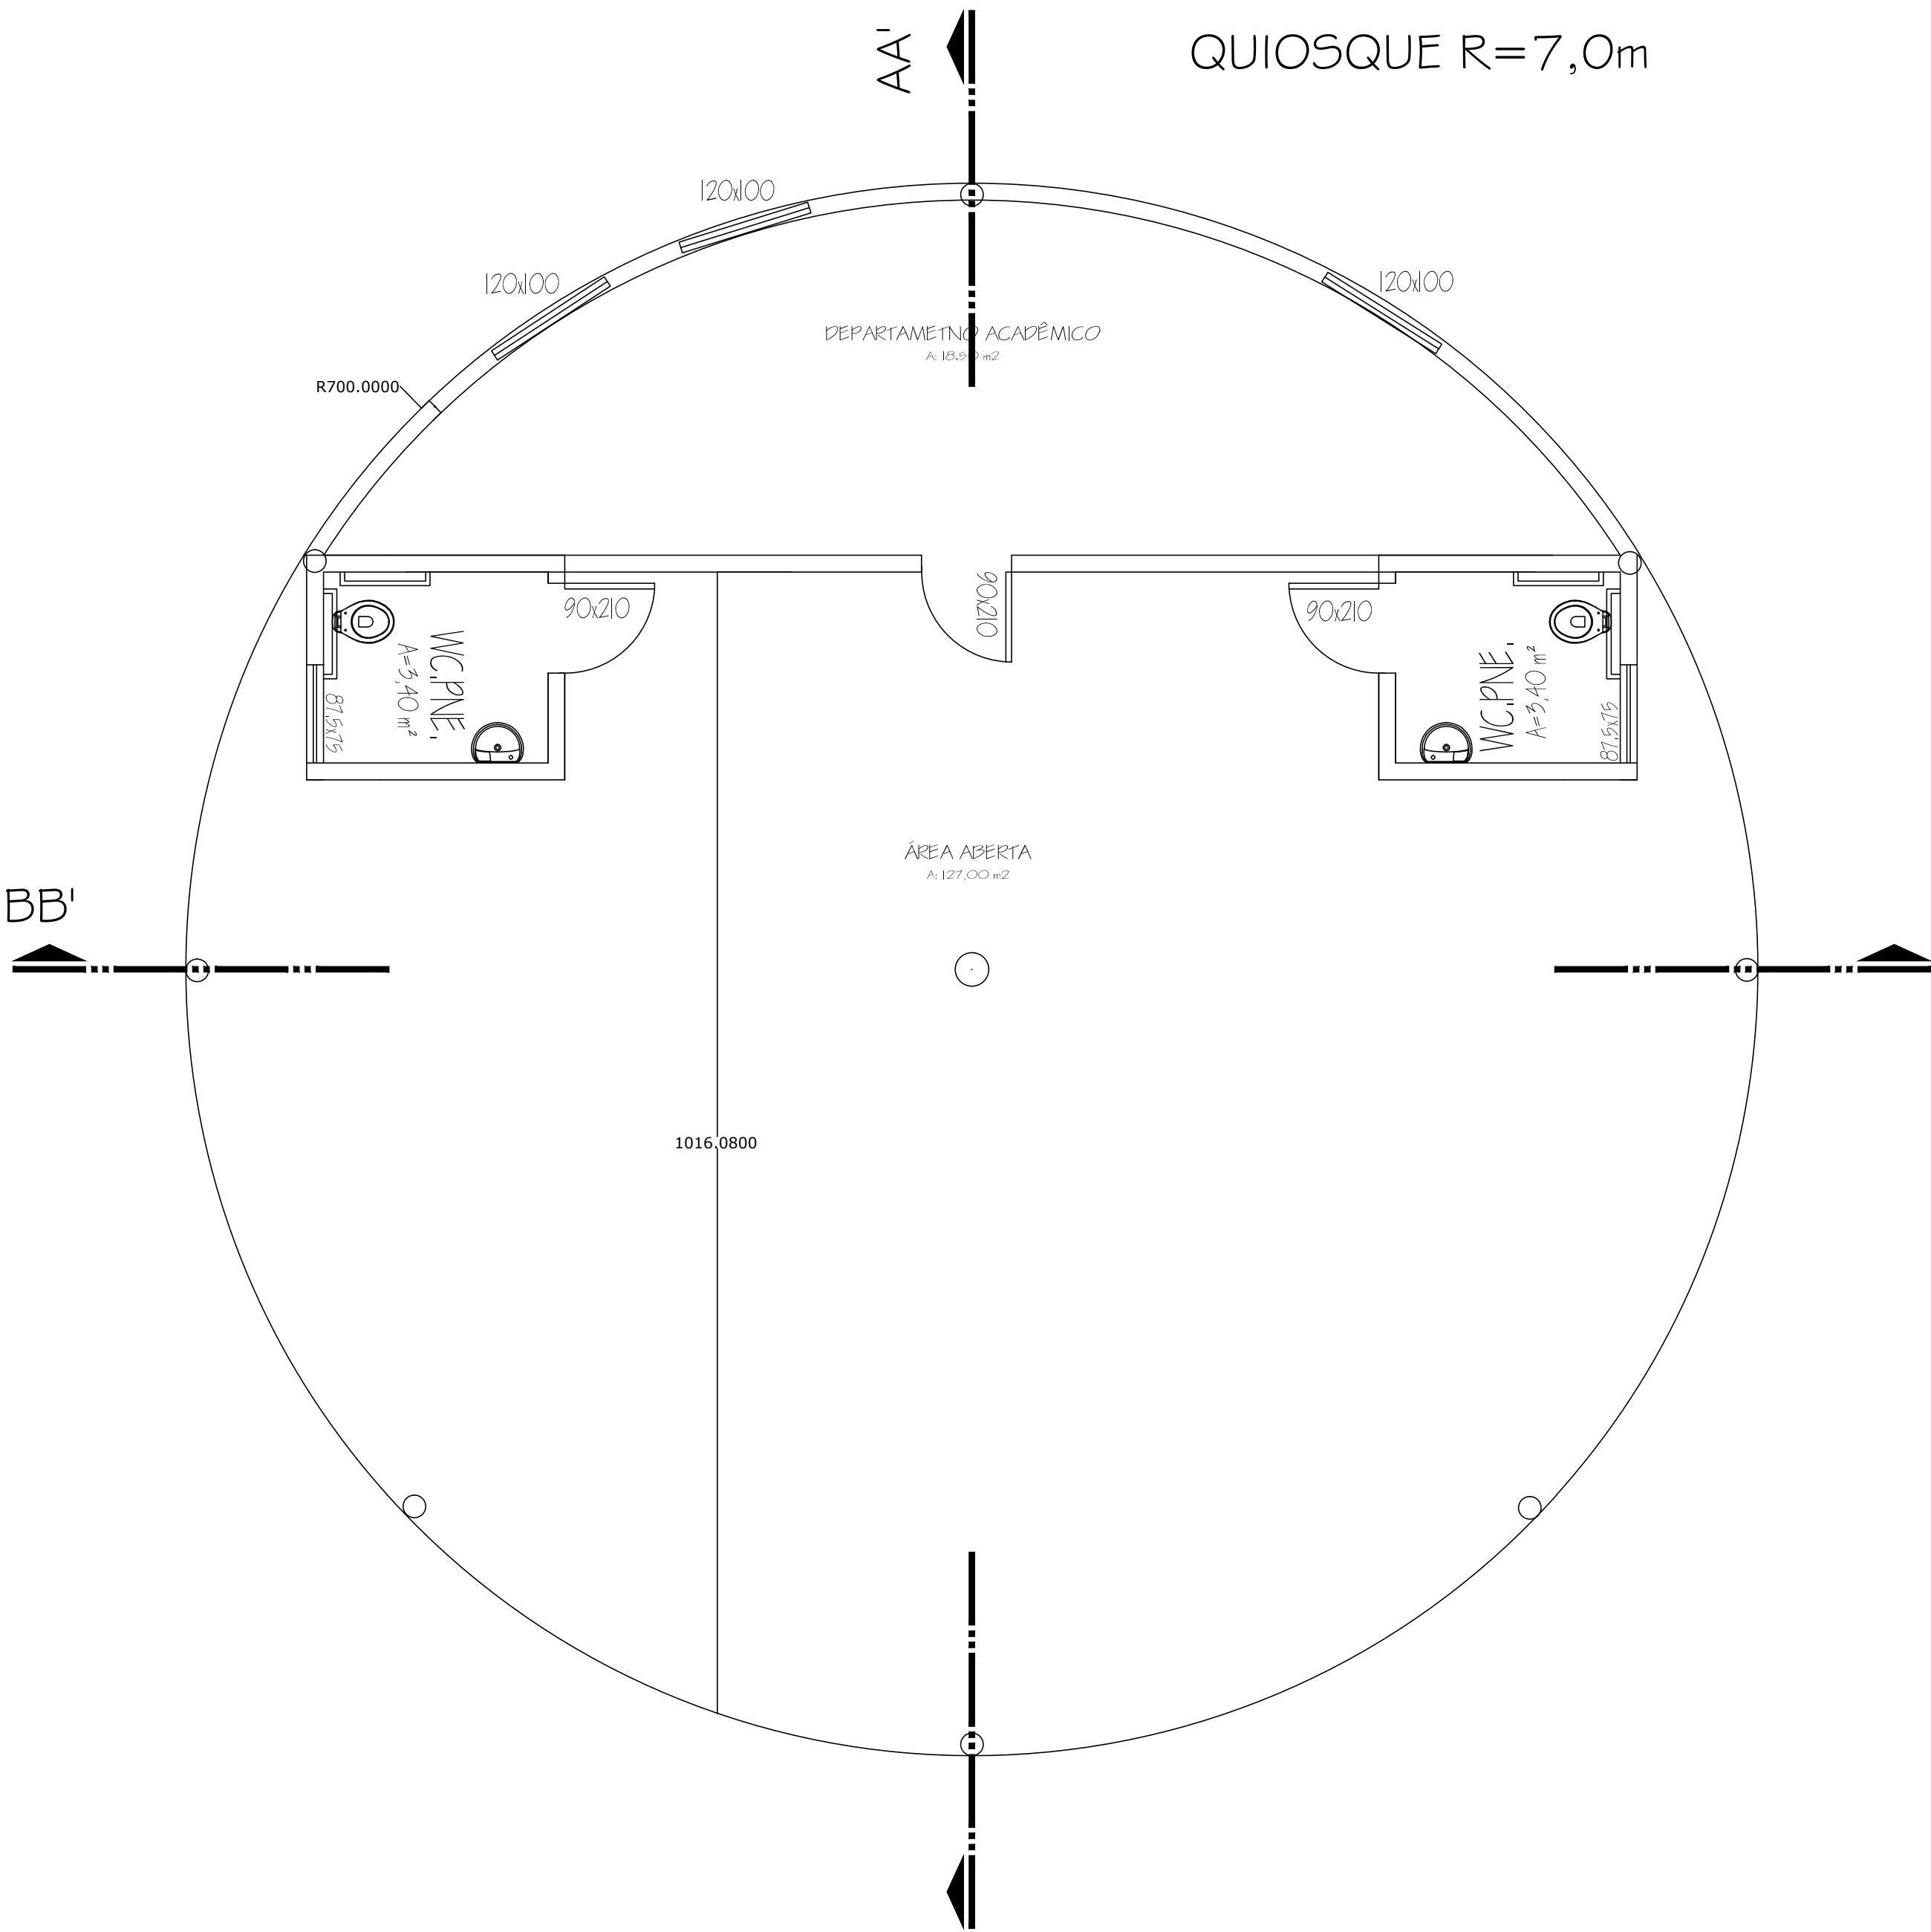
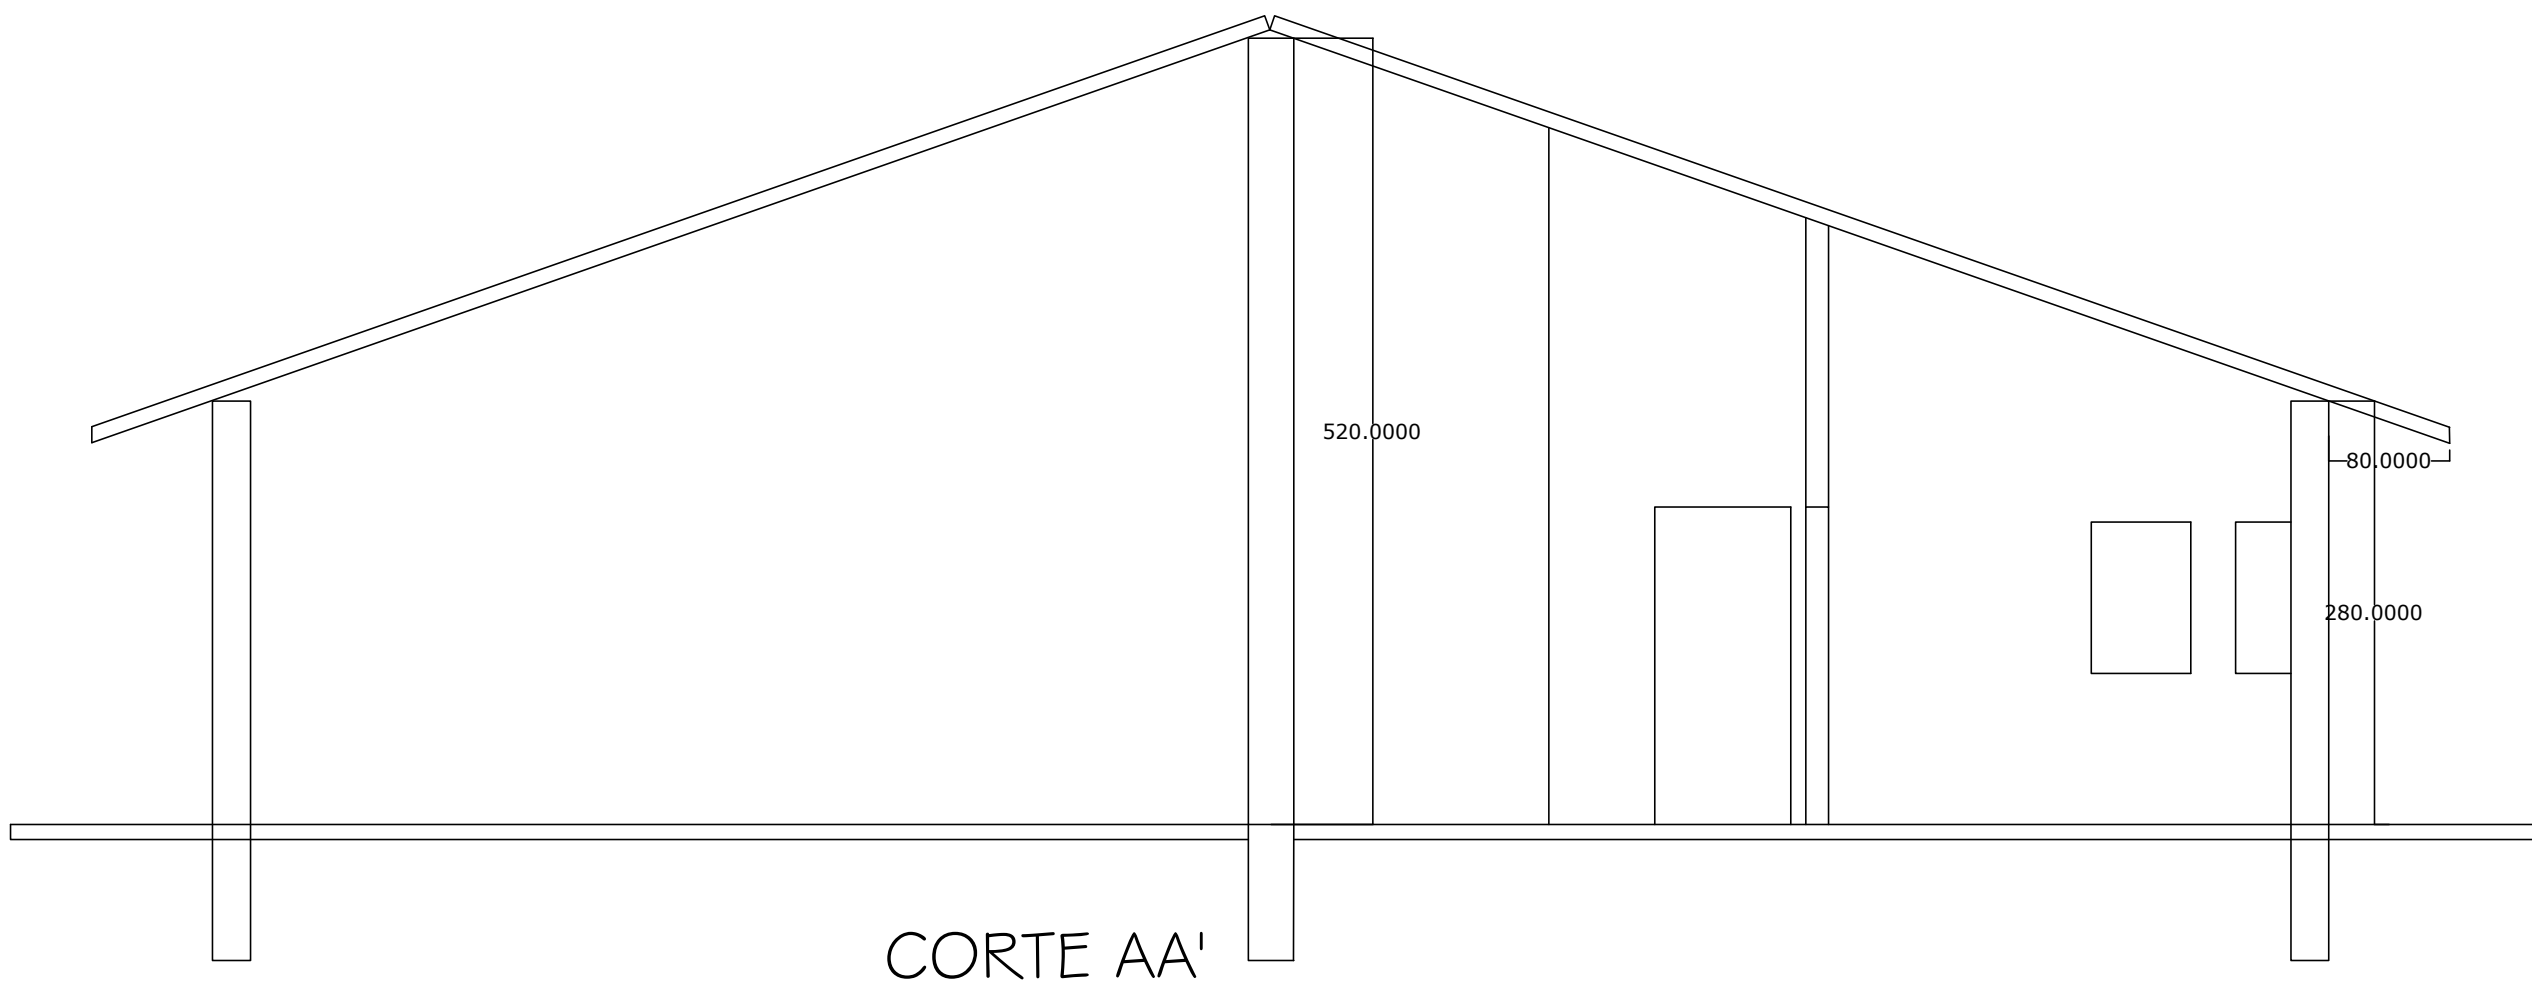


QUIOSQUE PLANTA BAIXA

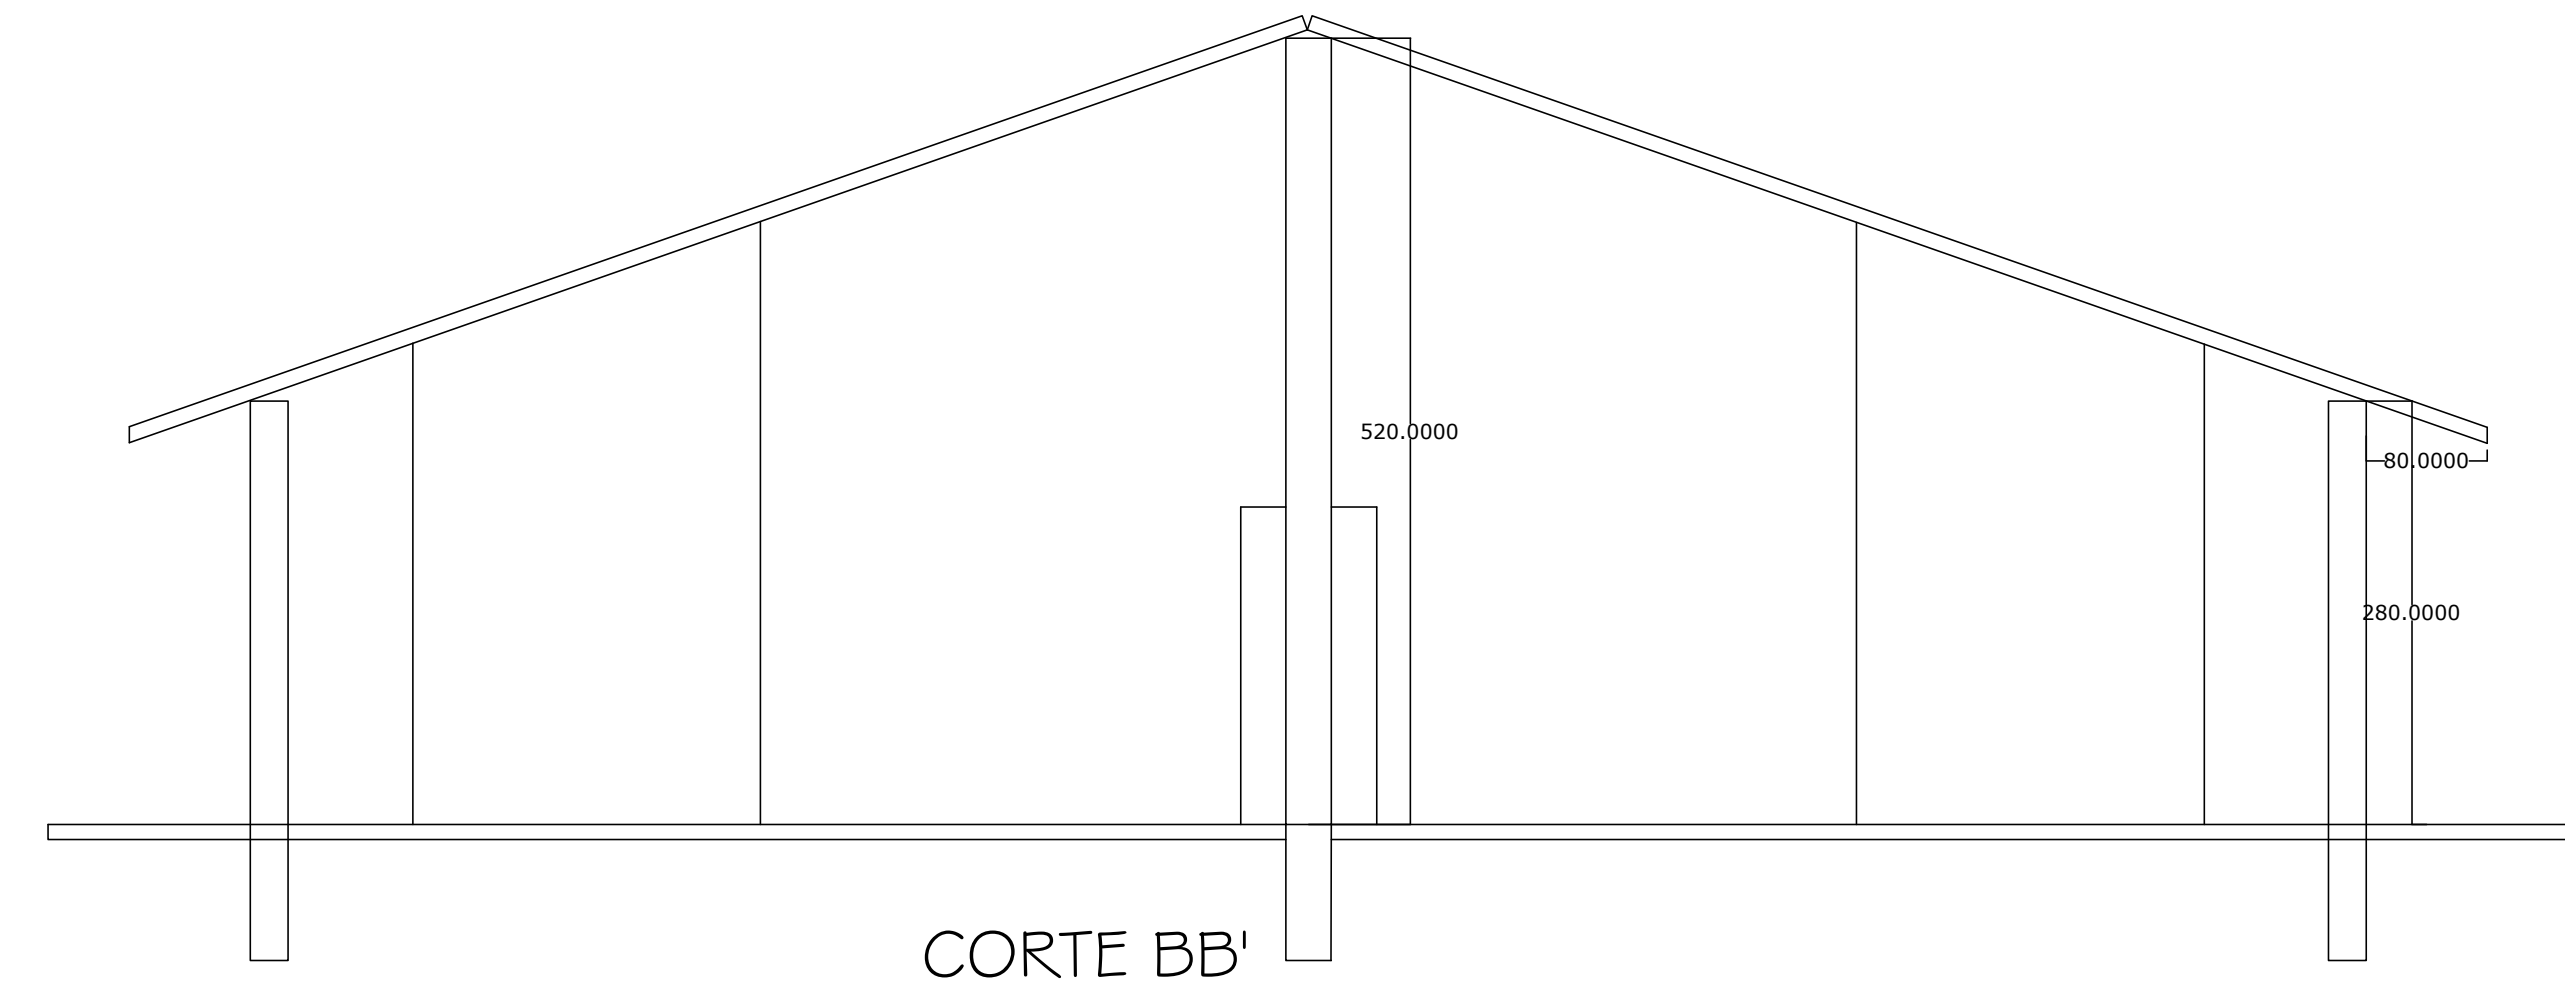

QUIOSQUE COBERTURA

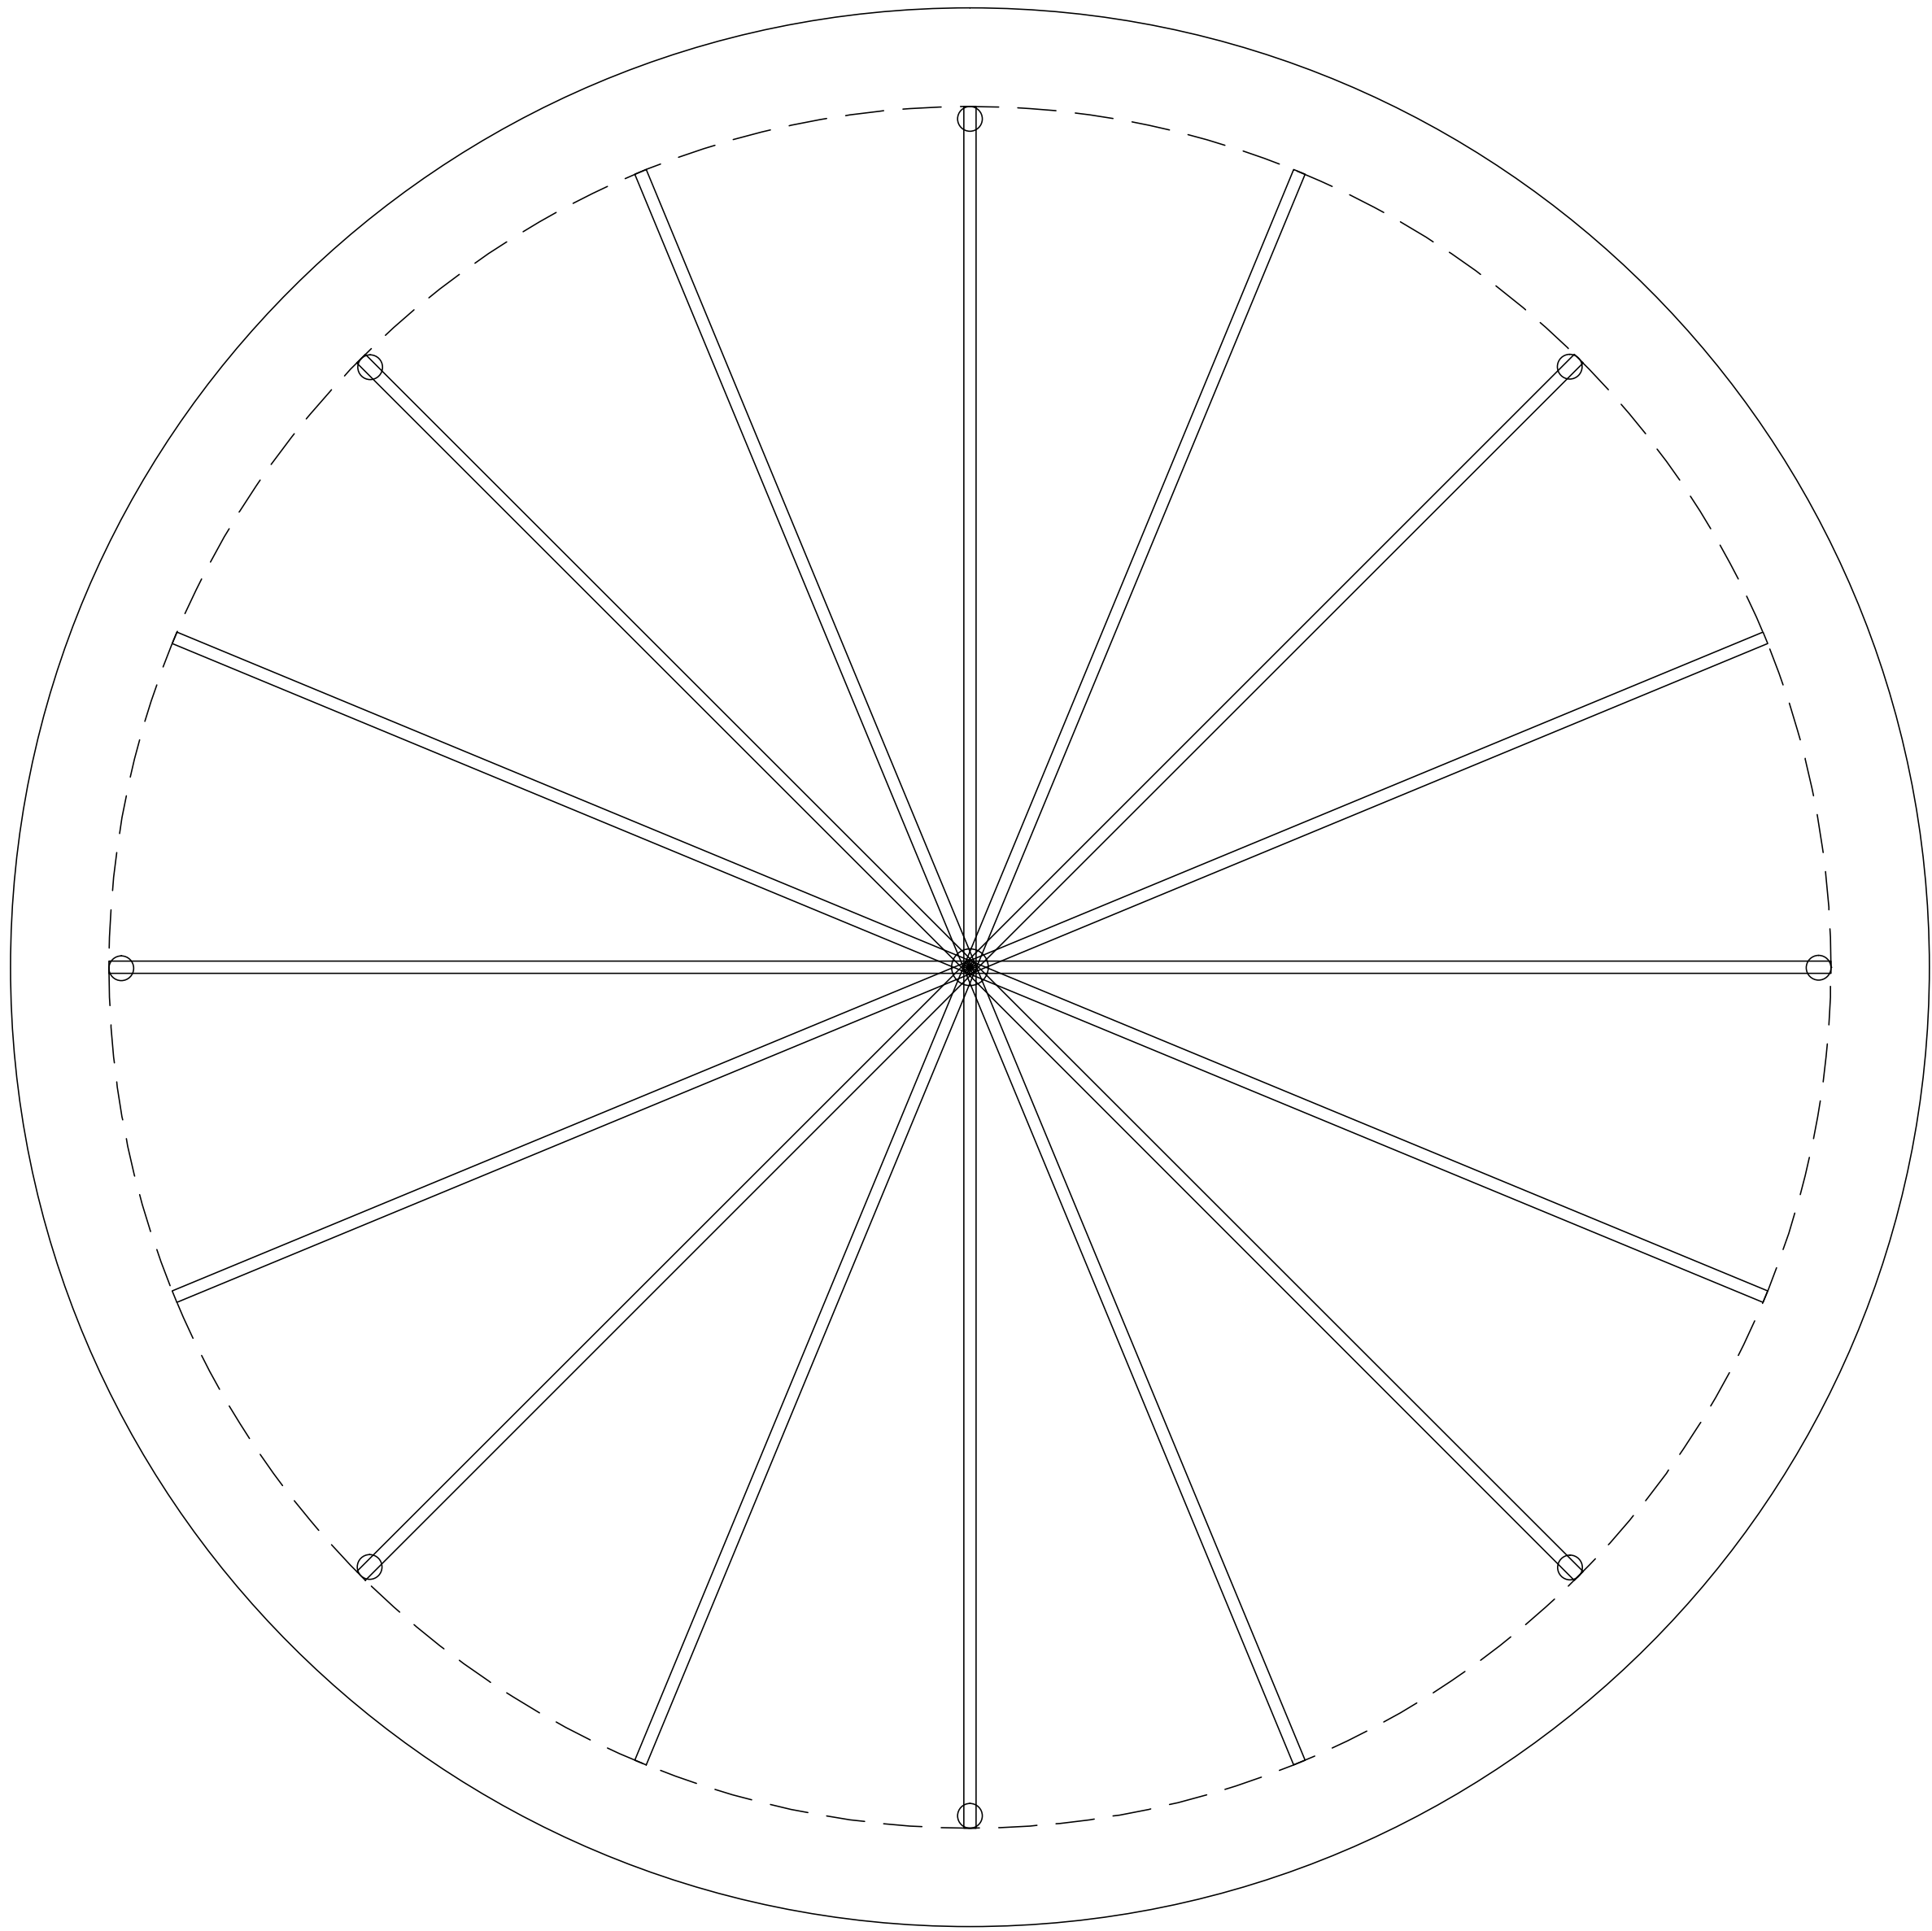

PRÓ-REITORIA DE INFRAESTRUTURA  
COORDENADORIA DE OBRAS E PLANEJAMENTO  
AMBIENTAL E URBANO

DATA: JUL/2010	COLÉGIO TÉCNICO - FREDERICO WESTPHALEN	
ESCALA: 1:50	QUIOSQUE EXISTENTE	
DESENHISTA: RODRIGO	PLANTA BAIXA - CORTE - FACHADA	PRANCHA:
DES.Nº:		