

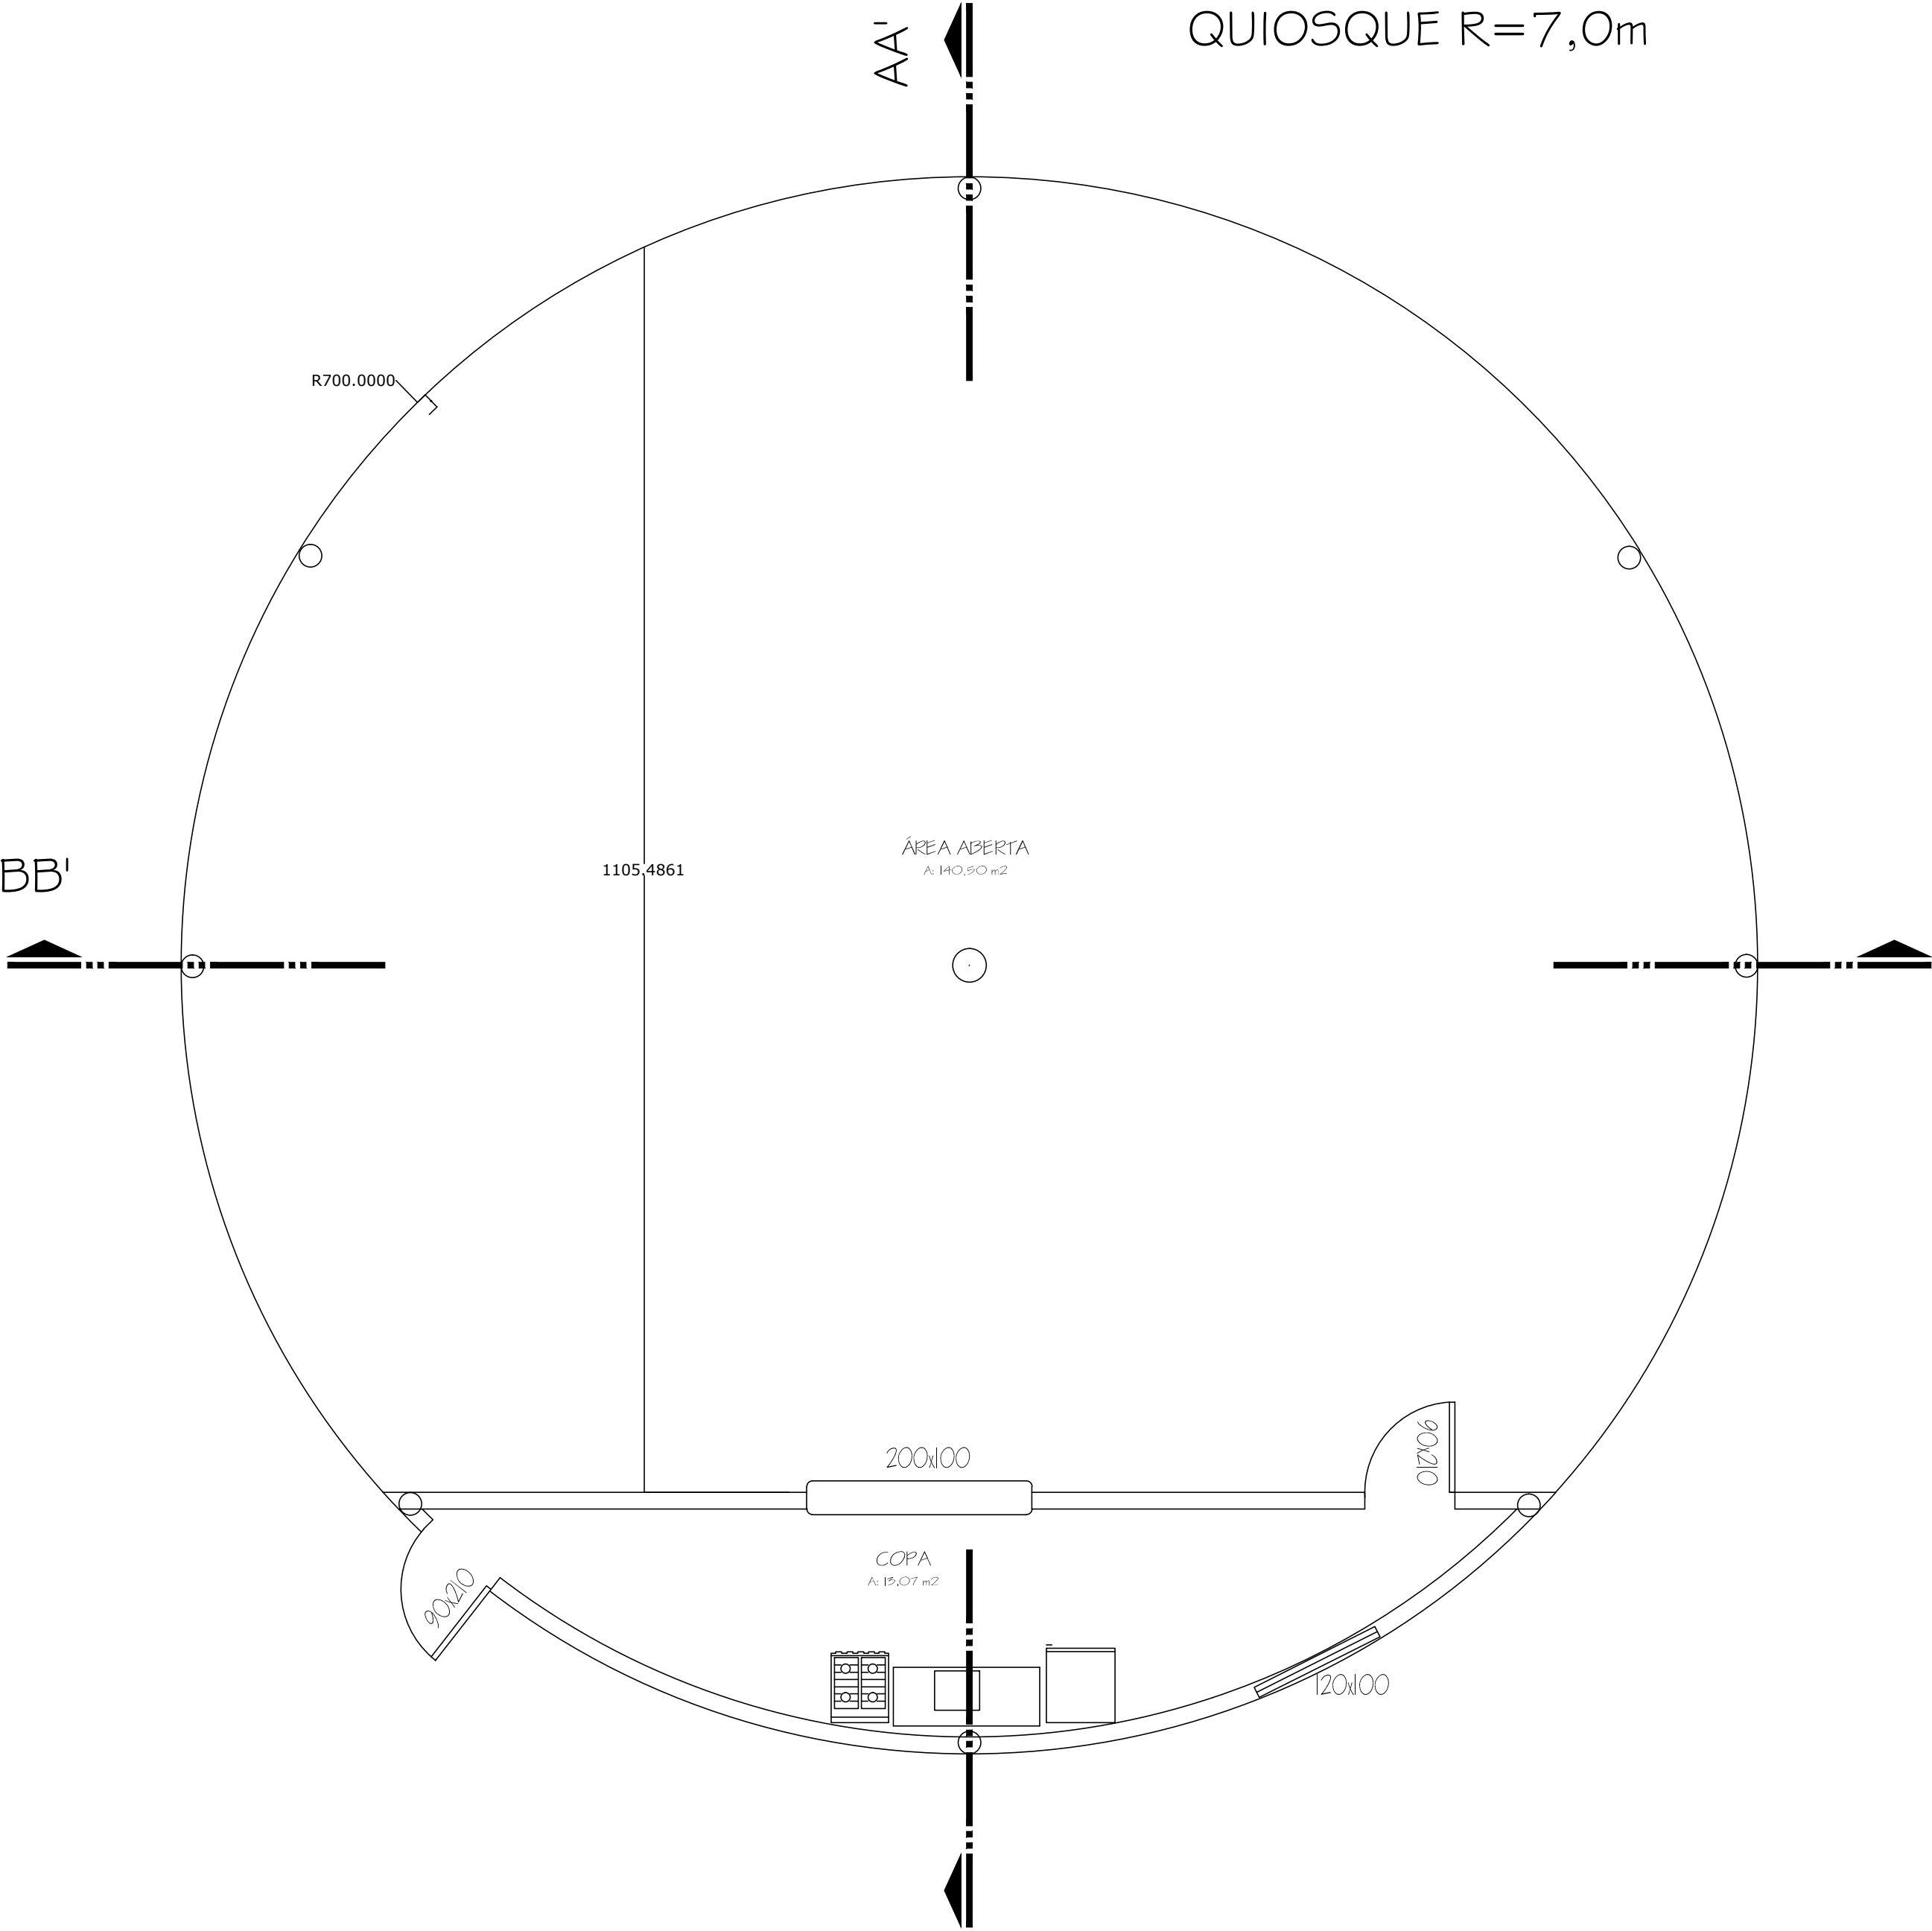
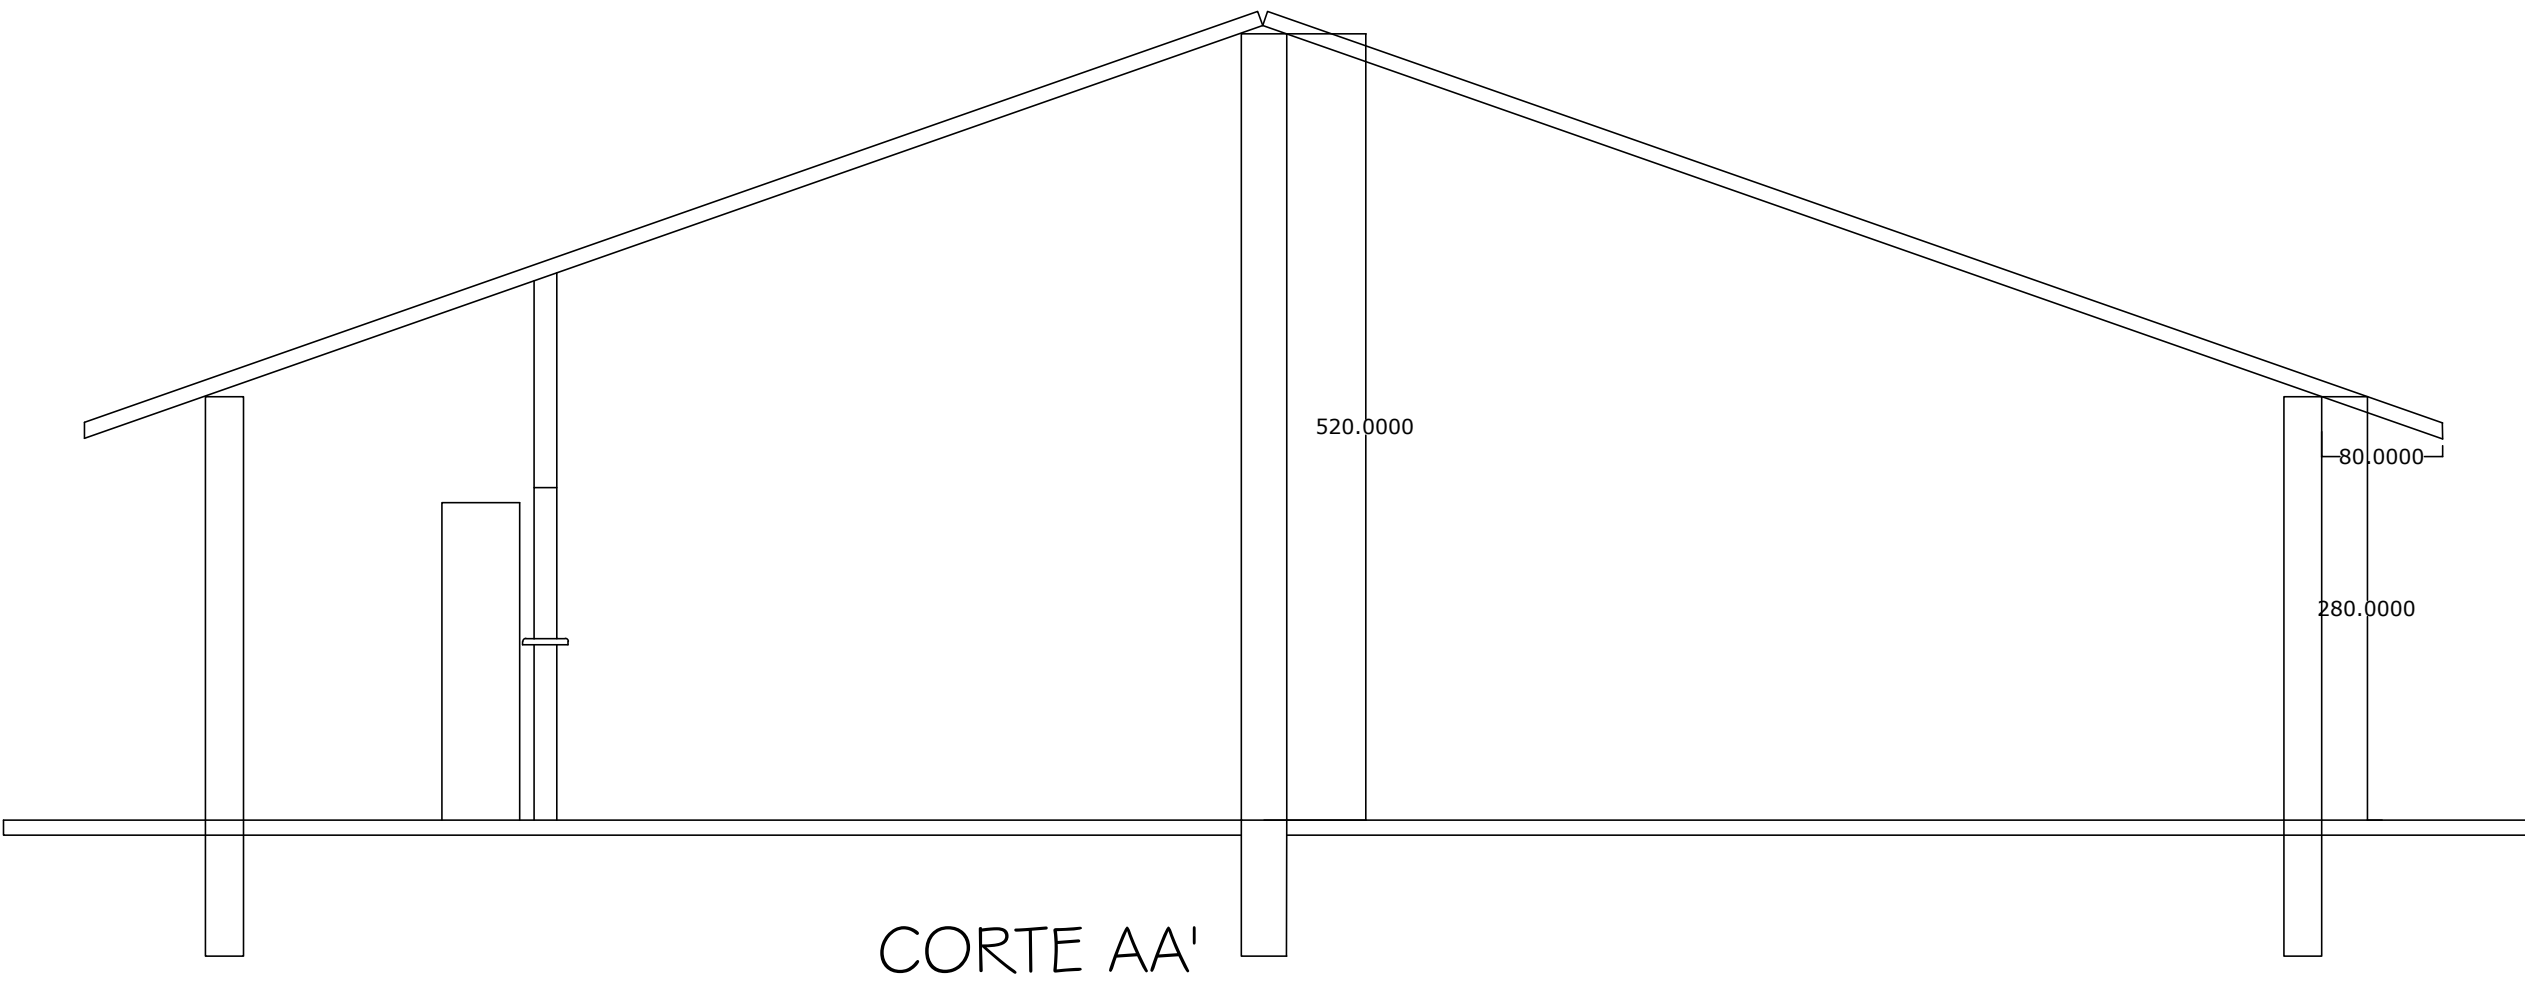


QUIOSQUE EXISTENTE
PLANTA BAIXA

QUIOSQUE R=7,0m

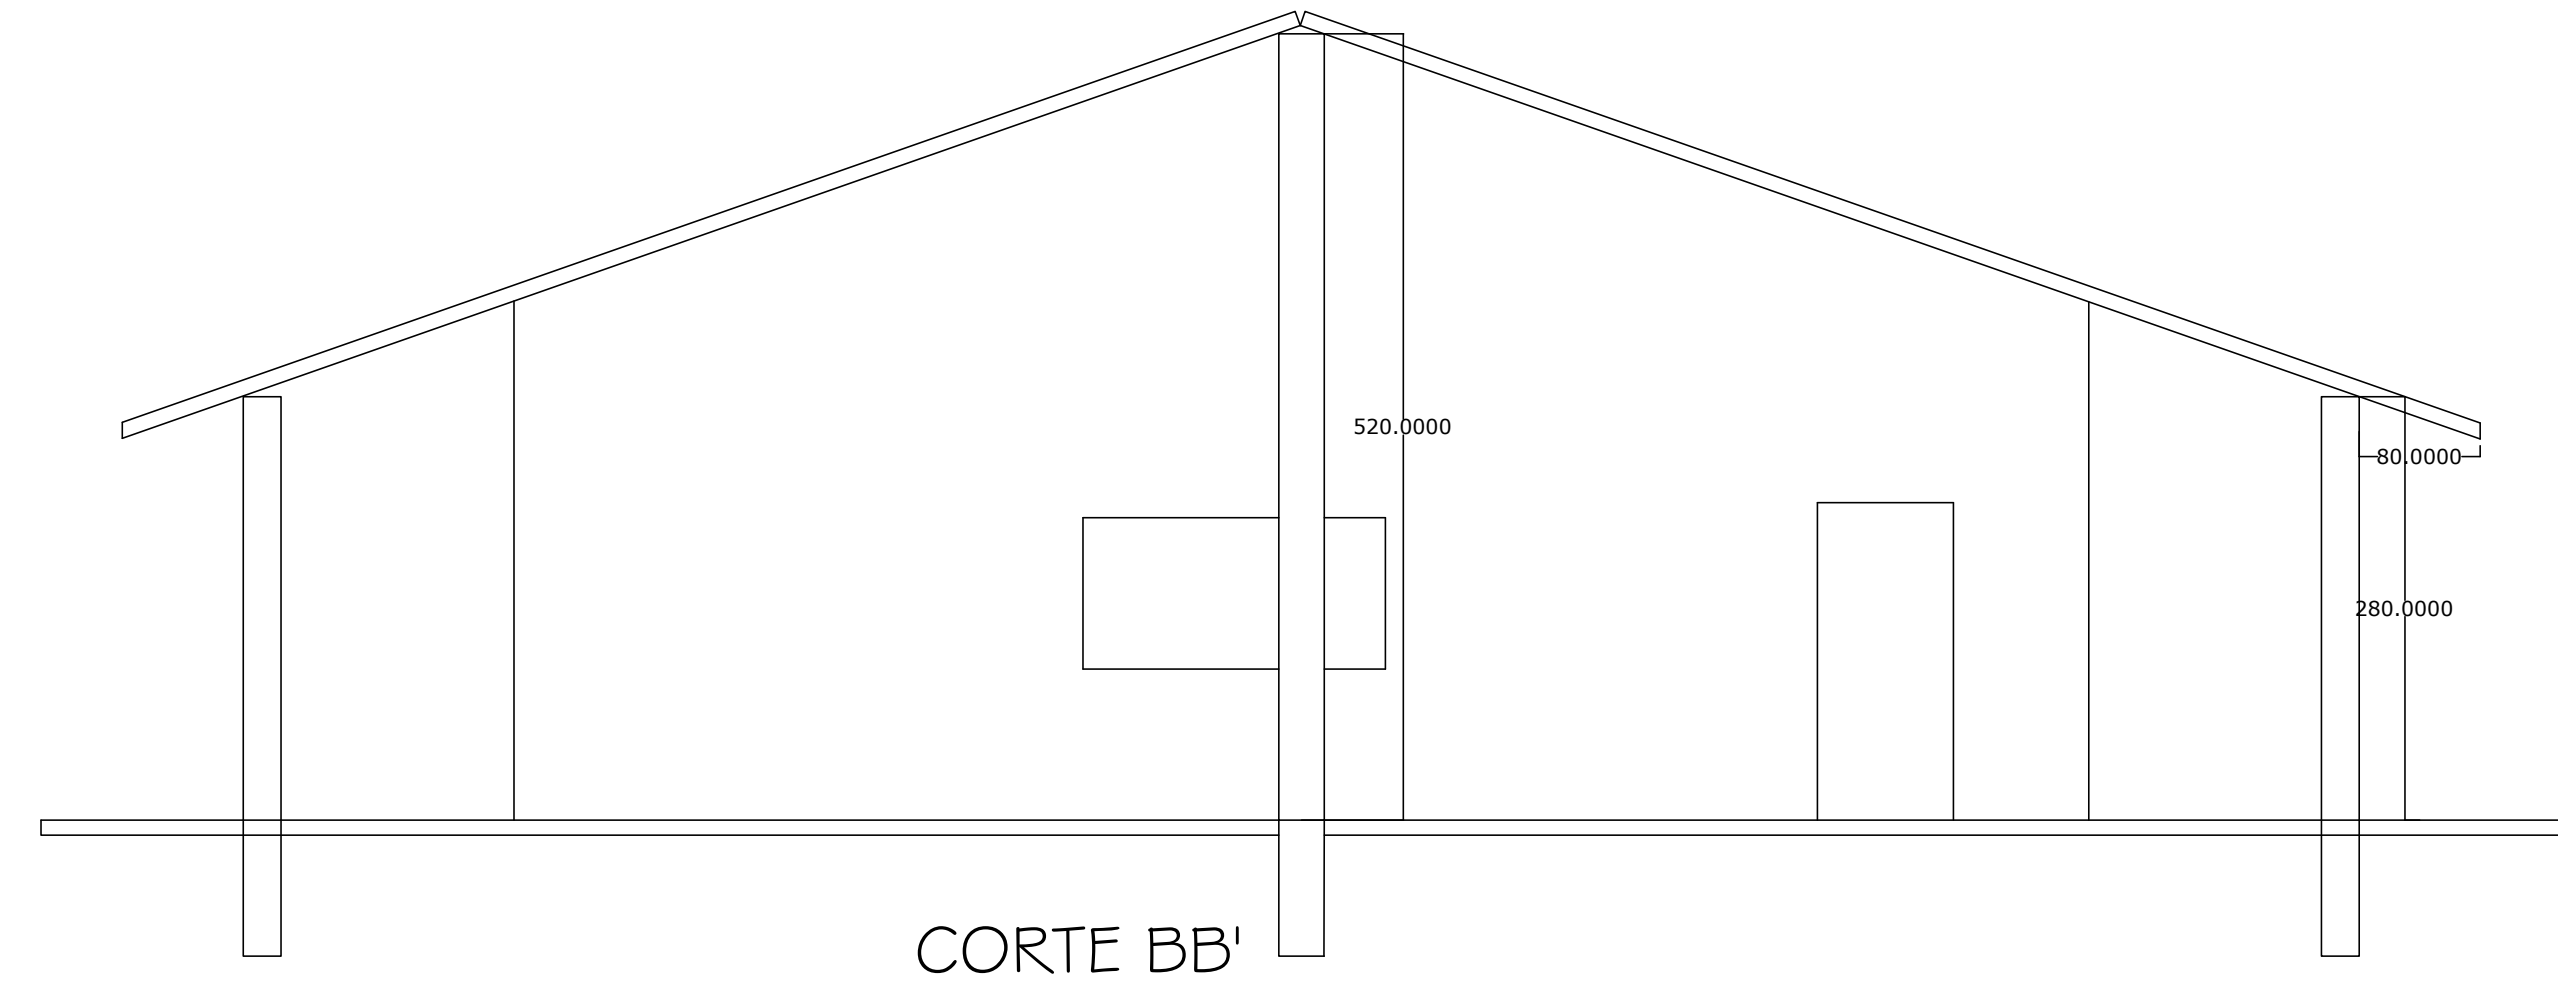

QUIOSQUE COBERTURA

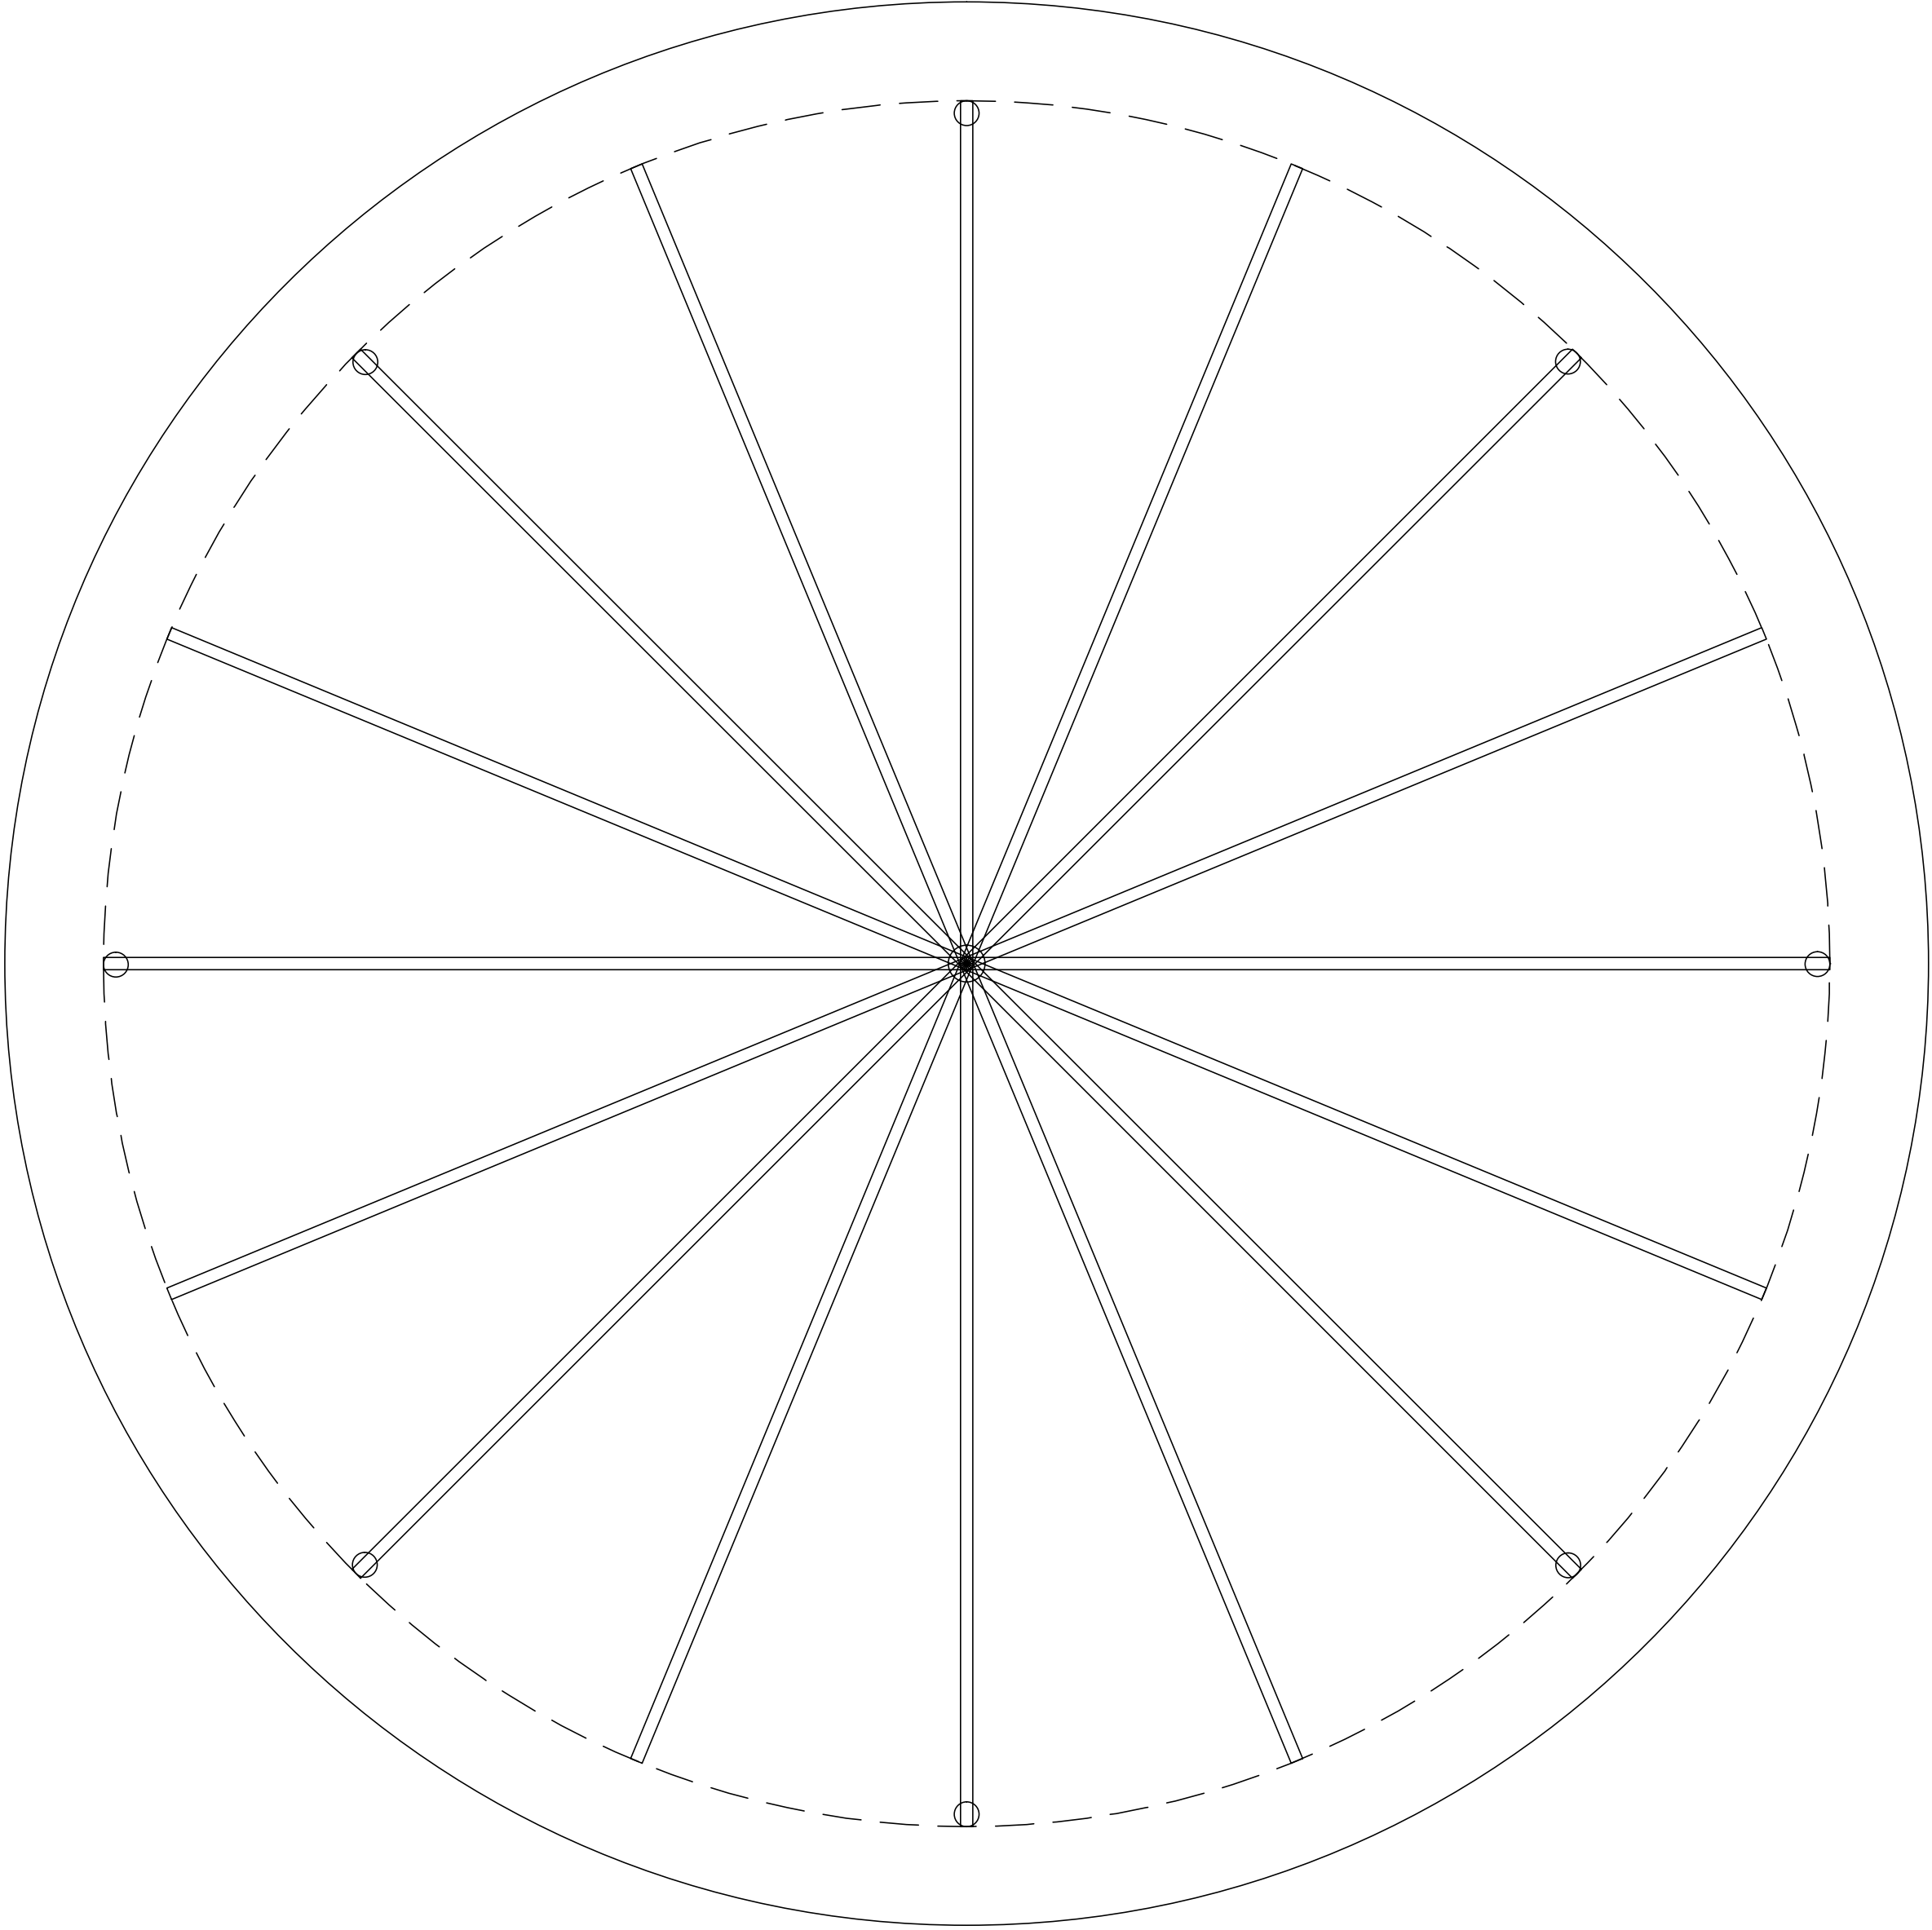

PRÓ-REITORIA DE INFRAESTRUTURA
COORDENADORIA DE OBRAS E PLANEJAMENTO
AMBIENTAL E URBANO

DATA: JUL/2010	COLÉGIO TÉCNICO - FREDERICO WESTPHALEN	
ESCALA: 1:50	QUIOSQUE EXISTENTE	
DESENHISTA: RODRIGO	PLANTA BAIXA - CORTE - FACHADA	PRANCHA:
DES.Nº:		