


PILAR

Perfil U DUPLO (100x40 / 265 )

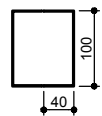


PU

Perfil U (100x40 / 265 )





T01

Perfil U (75x40 / 225 )

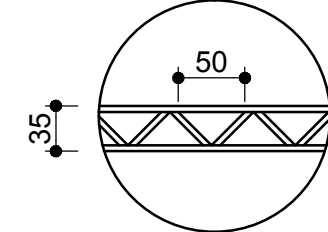

T02

Perfil U (100x40 / 265 )

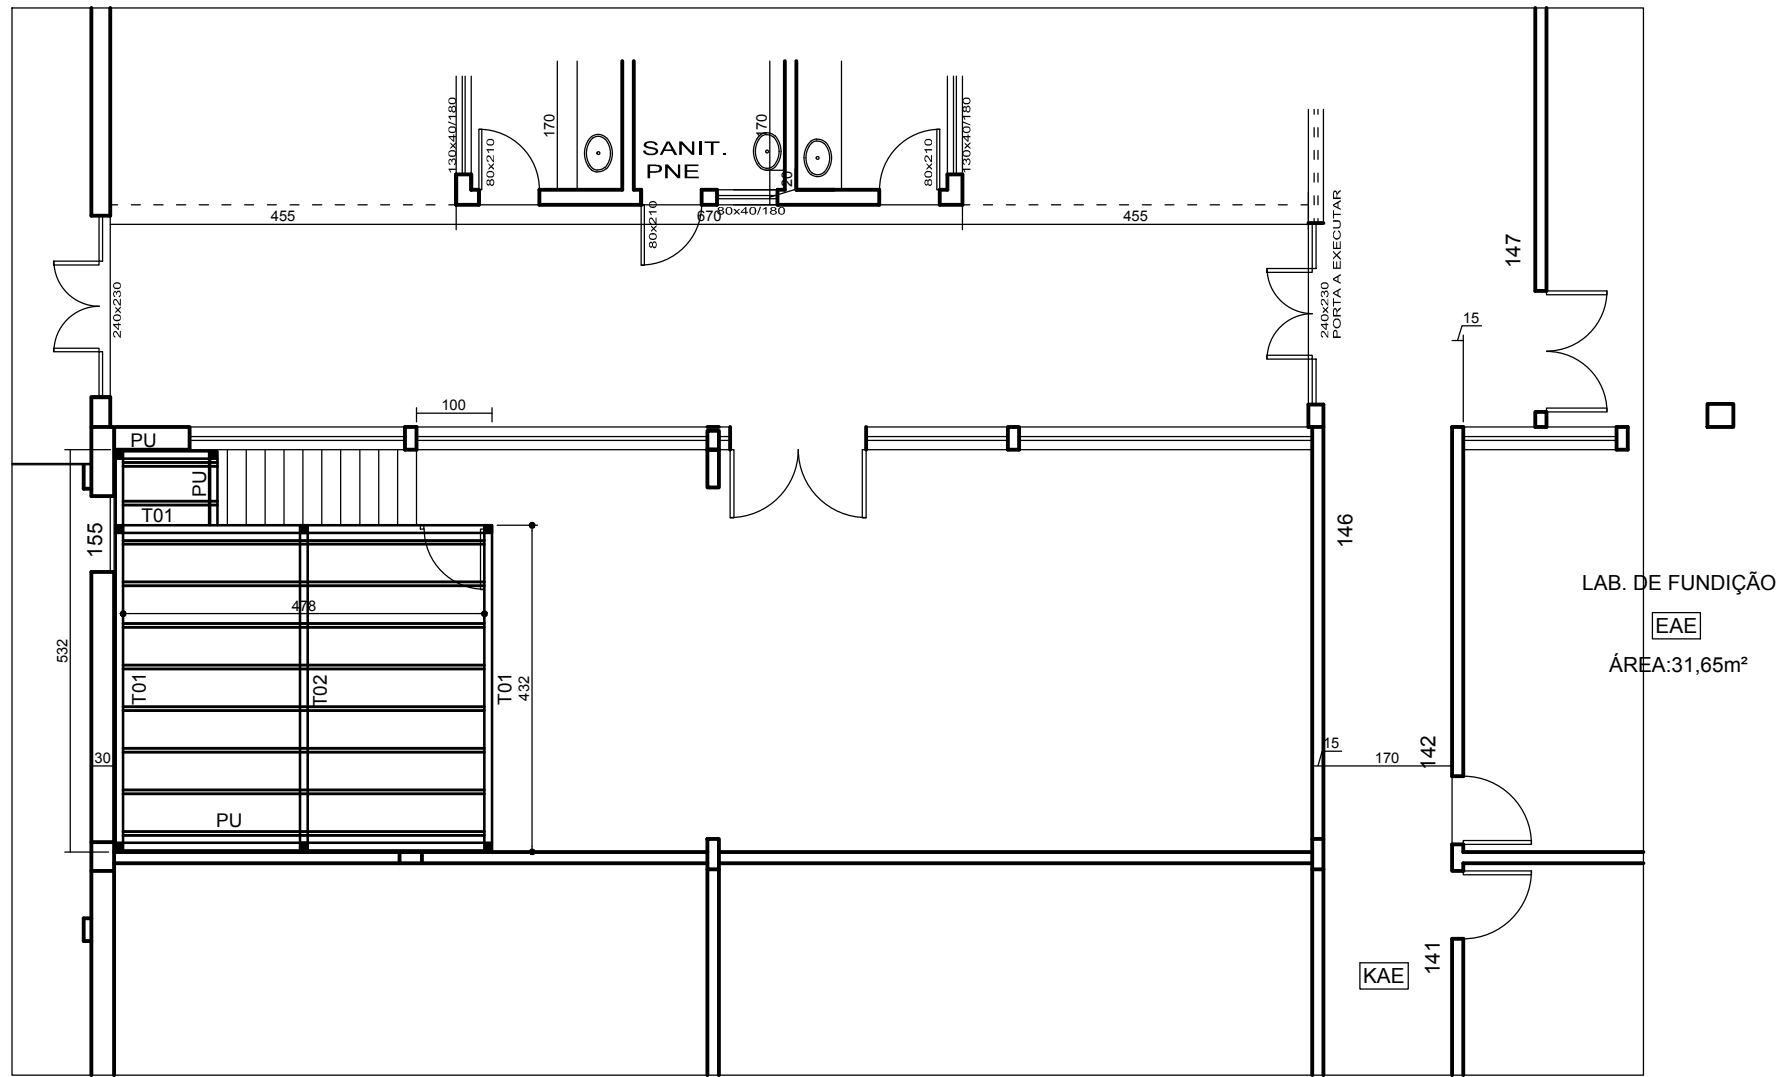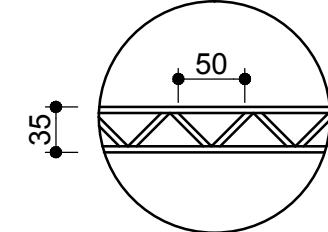

 UFSC		PREFEITURA DA CIDADE UNIVERSITÁRIA COORDENADORIA DE OBRAS E MANUTENÇÃO DIVISÃO DE OBRAS E PROJETOS		
DATA: OUT/2008	COLEGIO TECNICO INDUSTRIAL		PREDIO Nº05	
ESCALA: 1:100	MEZANINO SALA 155		PLANTA BAIXA	
DESENHISTA: VICENTE	PROJETO			
DES.Nº:				