




360° de visão

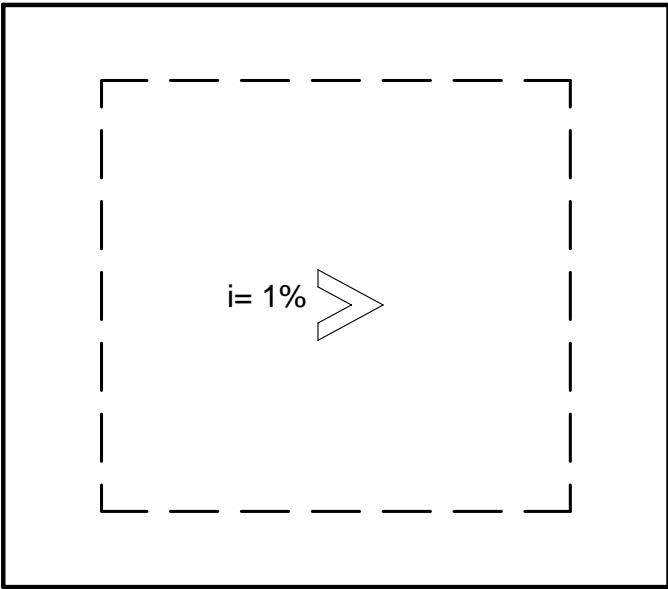


PLANTA DE COBERTURA

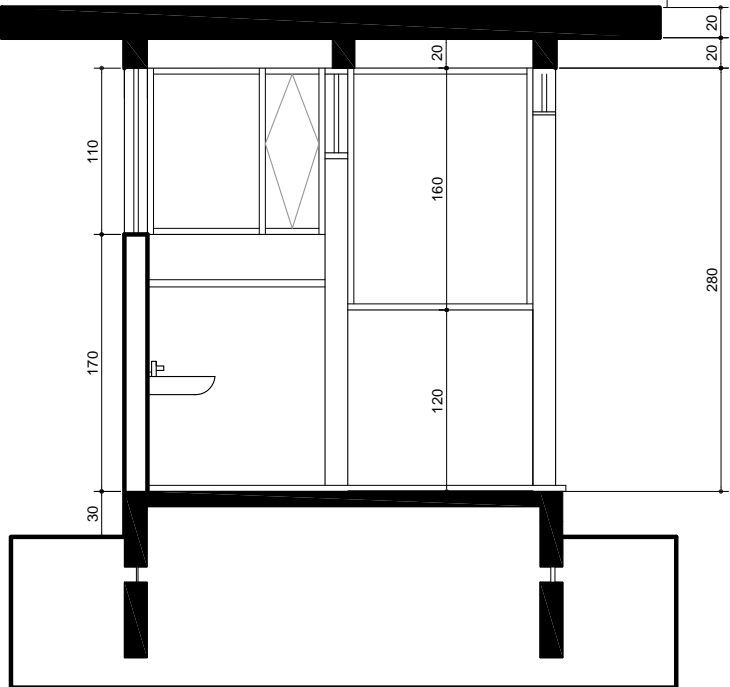

CORTE AA'

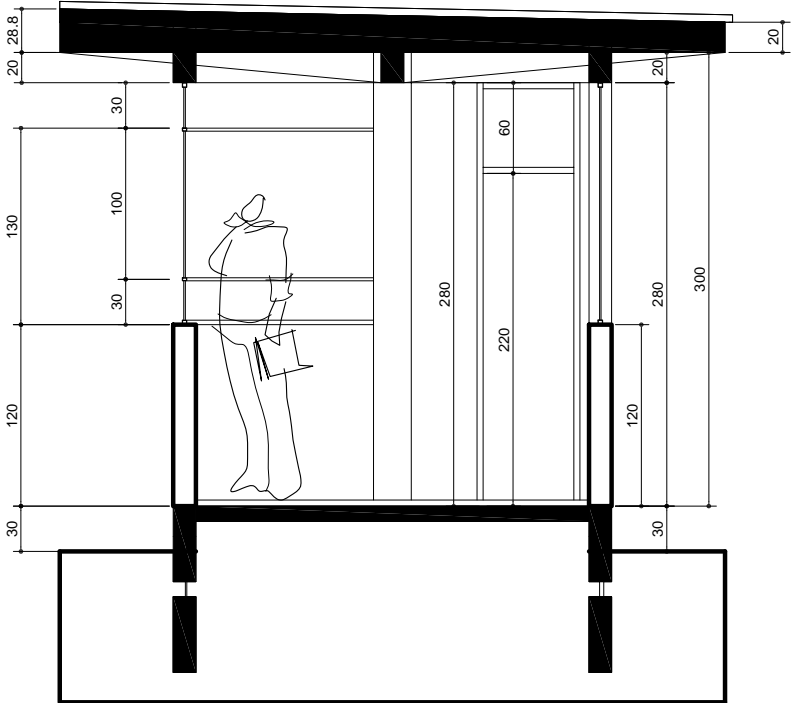

CORTE BB'

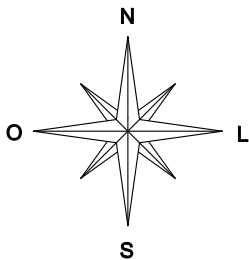

Espaço	Área	Piso	Paredes	Teto
Sala de vigia	5,15m²	Cerâmico 40x40 PEI 5	salpique, emboço, massa fina selador pintura acrílica cor gelo	salpique, emboço, massa fina, selador pintura acrílica cor branca
Sanitário	1,63m²	Cerâmico 40x40 PEI 5	salpique, emboço, massa fina, selador pintura acrílica cor gelo	salpique, emboço, massa fina, selador tinta acrílica cor branco

 UFSC		PRÓ-REITORIA DE INFRAESTRUTURA COORDENADORIA DE OBRAS E MANUTENÇÃO DIVISÃO DE OBRAS E PROJETOS		
DATA:		MODELO DE GUARITA PARA AS NOVAS ENTRADAS		
JUNHO/2011				
REVISÃO:		PLANTA BAIXA E COBERTURA		
DESENHISTA: GISELE BAPTISTELA ALESSANDRO N. DIESEL		ARQUITETO: ALESSANDRO N. DIESEL CREA: RS155647		APROVAÇÃO: <div>01 /</div> <div>03</div>
ESCALA: 1:50		ESTAGIÁRIOS: GISELE BAPTISTELA		