



3º PAVIMENTO-DIVISÓRIAS E SANITÁRIOS
TERREO-SANITÁRIOS

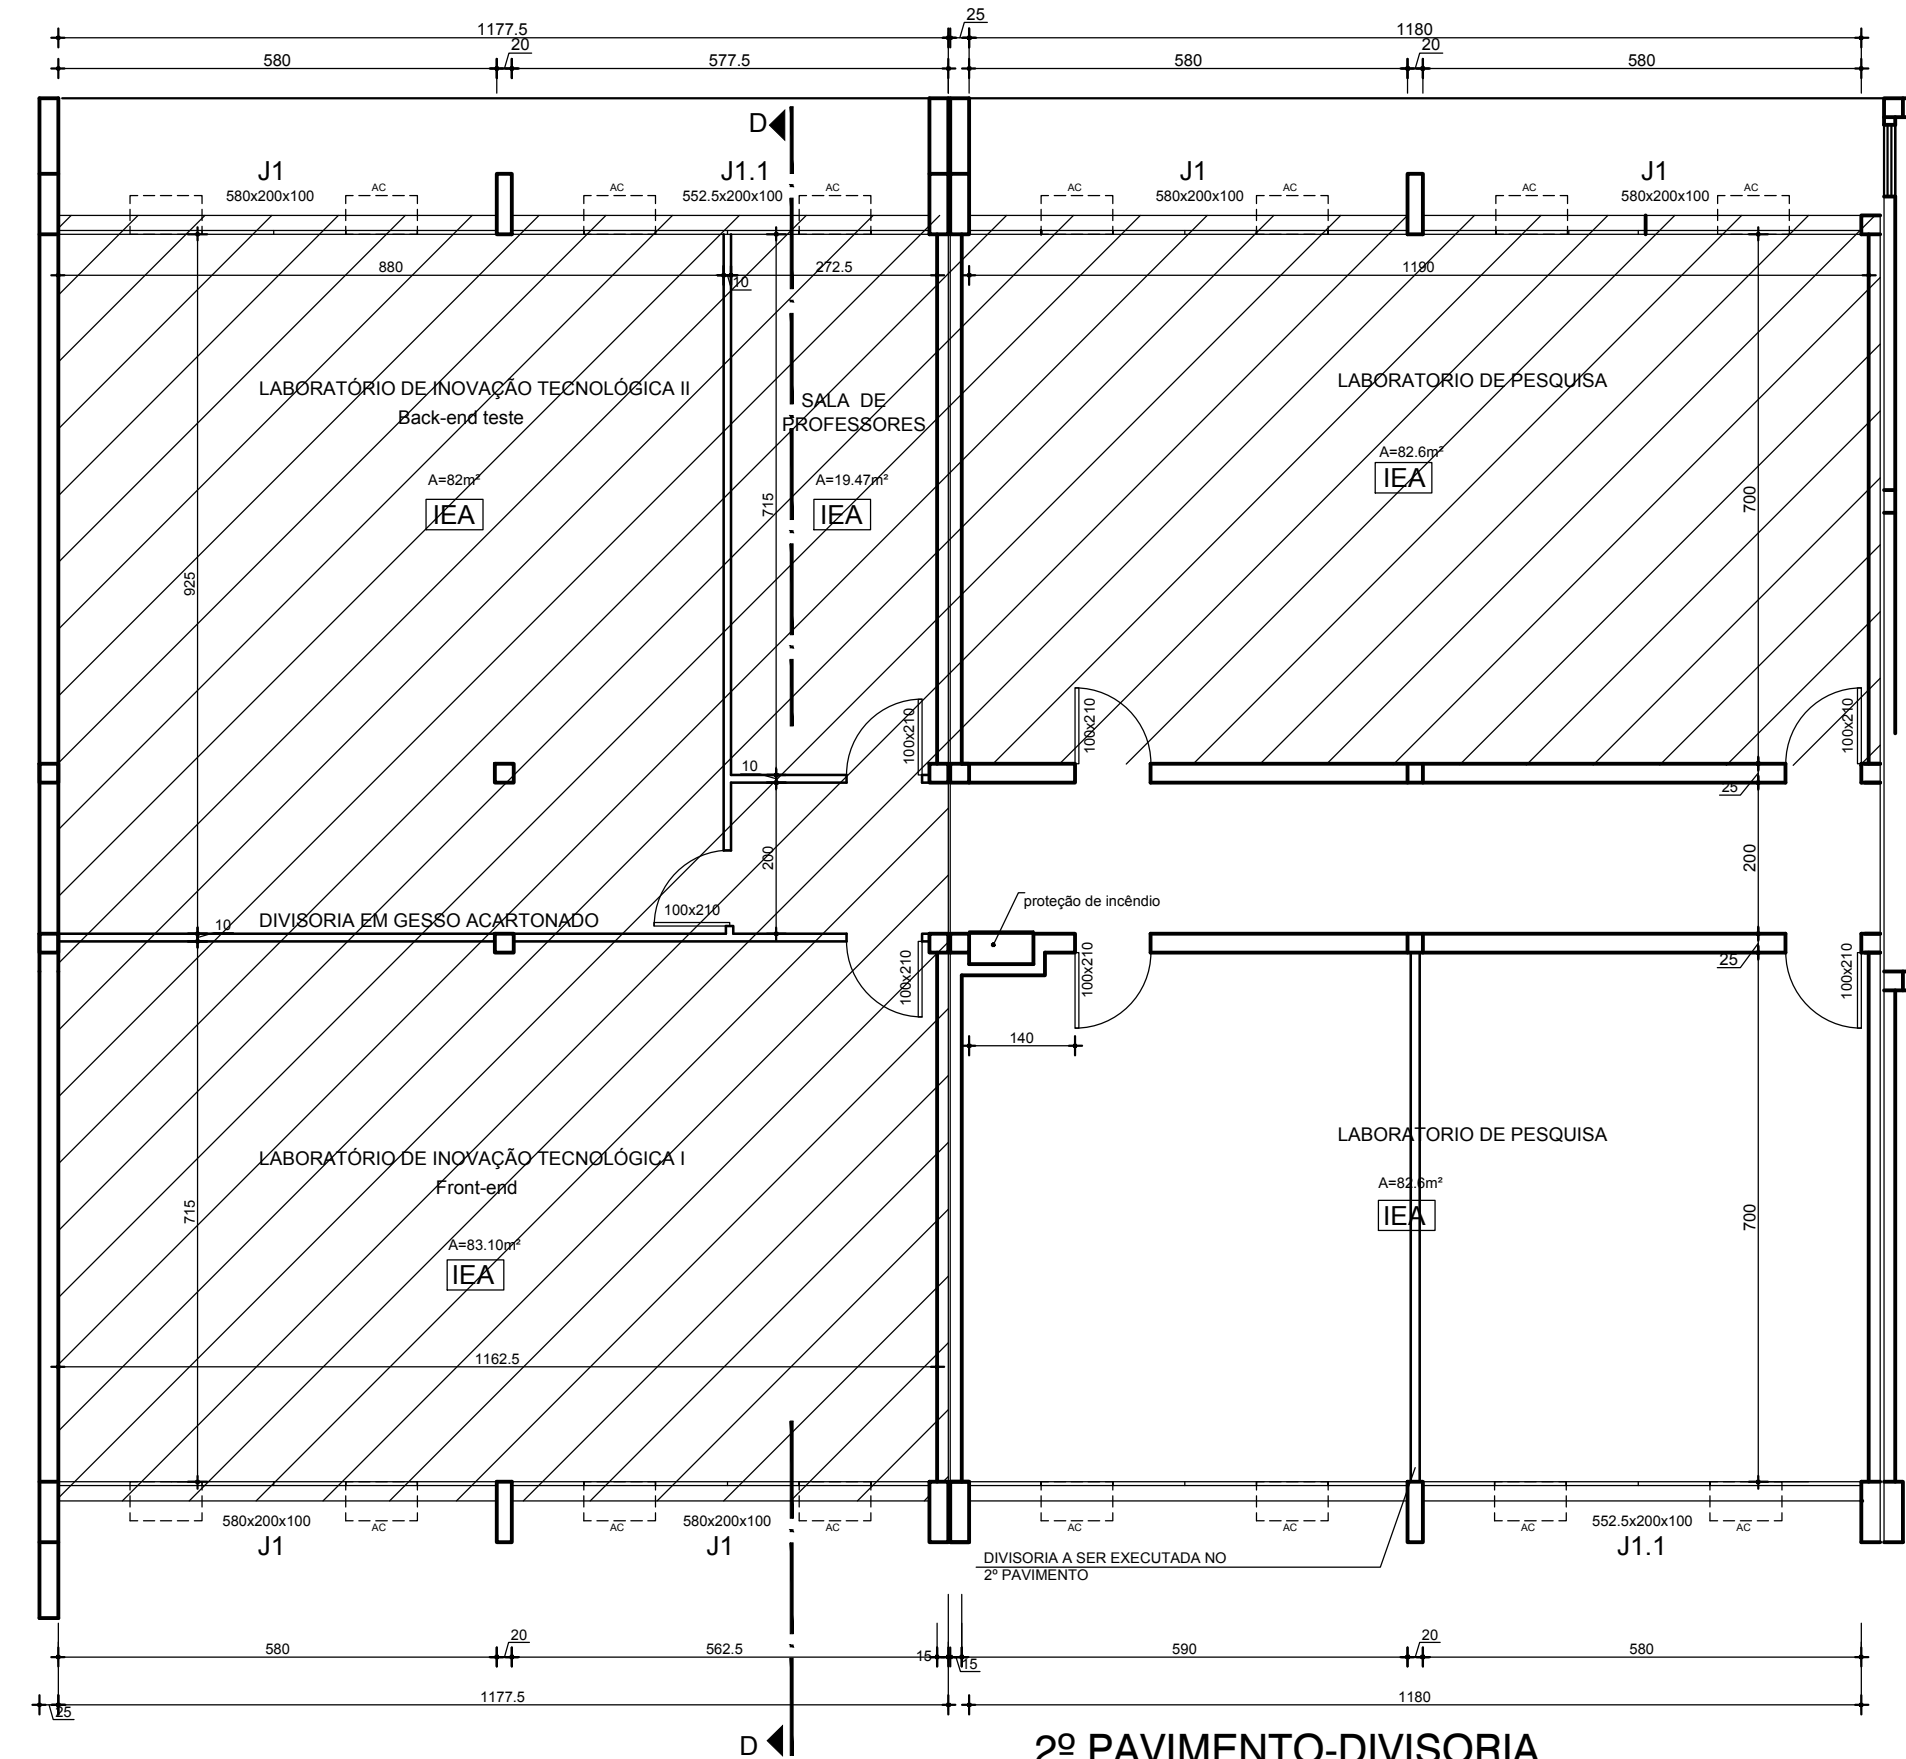

2º PAVIMENTO-DIVISÓRIA

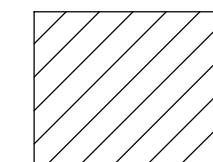

ÁREA CONSTRUÍDA / GRUPO DE MICROELETRÔNICA



PRÓ-REITORIA DE INFRAESTRUTURA
COORDENADORIA DE OBRAS E PLANEJAMENTO
URBANO E AMBIENTAL

DATA: OUT/2010	CENTRO DE TECNOLOGIA	PRÉDIO Nº09A
ESCALA: 1:100	ADAPTAÇÕES NO TERREO-2º E 3º PAVIMENTOS	
DESENHISTA: VICENTE	PLANTA BAIXA	
DES.Nº:	PROJETO DIVISÓRIAS	