

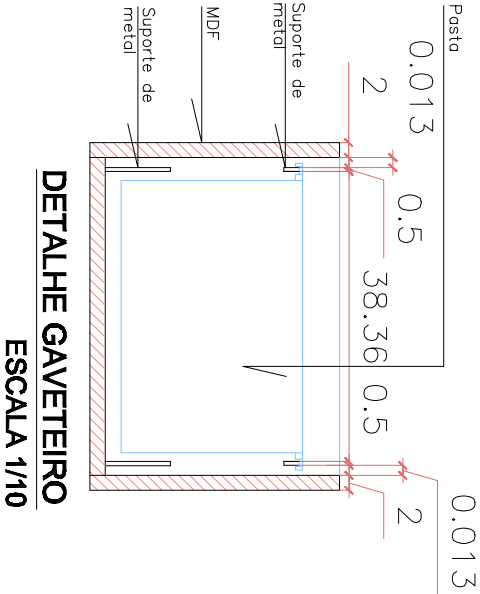



MÓVEL 2

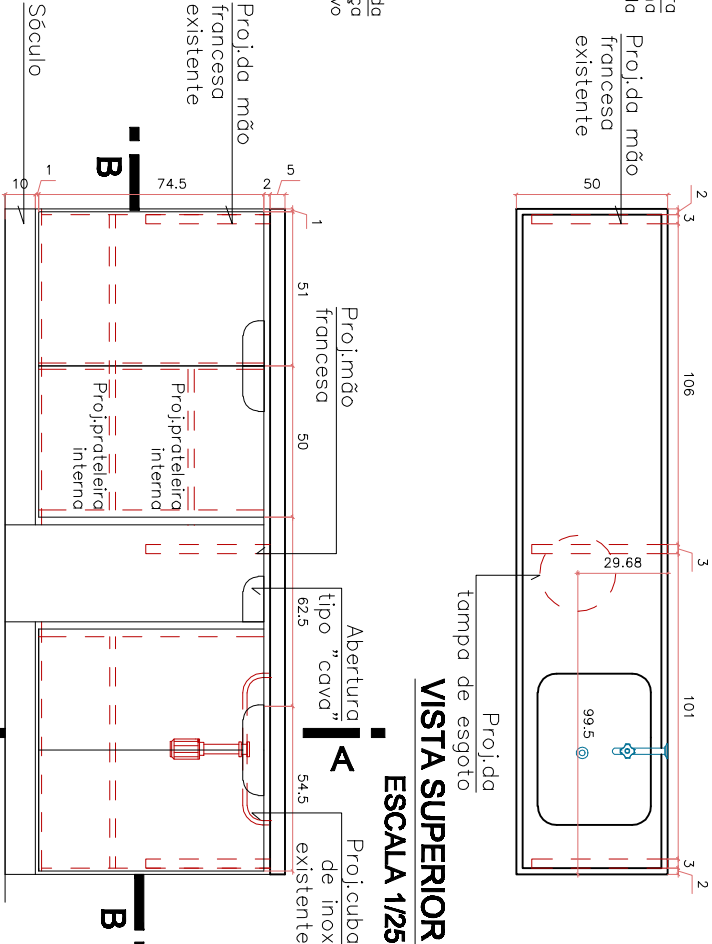

MÓVEL 3

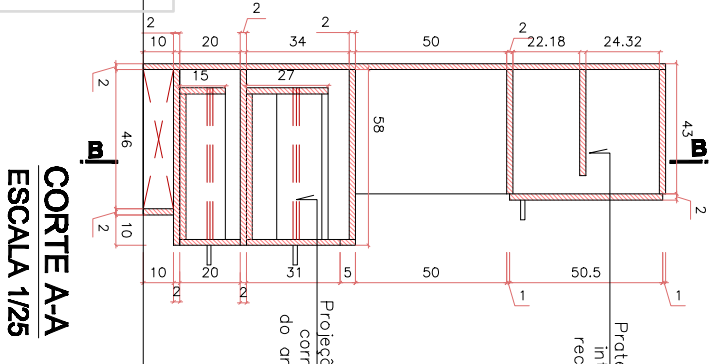

VISTA FRONTAL
ESCALA 1/25

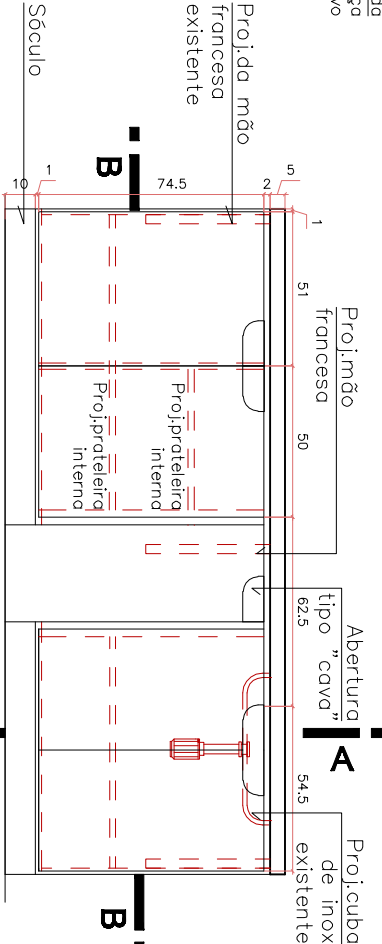

D:\Documents and Settings\lugh\My Documents\lugh\lugh.dwg

<div><div><div><div>MINISTÉRIO DA EDUCAÇÃO</div><div>HOSPITAL UNIVERSITÁRIO DE SANTA MARIA</div><div>NÚCLEO DE APOIO À QUALIDADE E APOIO GERENCIAL</div><div>Serviço de Arquitetura Hospitalar</div></div></div><div>HUSM</div></div>		OBRA		RESPONSÁVEL TÉCNICO		Linha		Cronograma	
MOBILIÁRIO RADIOTERAPIA		PRÓPRIETÁRIO		Arq. FABIOLA PINTO PARDINI		CREA – 107.096/RS		N DA FRANCHIA	
HUSM- Hospital Universitário de Santa Maria		PRANCHIA		PLANTA BAIXA - LOCALIZAÇÃO DOS MÓVEIS A SEREM EXECUTADOS		DESENHO Arq. F.Pardini		EXISTENTE	
LOCALIZAÇÃO		AV. Koraíma, Campus Universitário - Camopi, Santa Maria/RS				Acad.Arq. Alice Klotz		A DEMOLIR	
						ÁREA		A CONSTRUIR	
						363,85		- COBERTURA MEDIANTE E NÍVELS NO LOCAL - NÃO TIVAR MEDIDAS E NÍVELS POR BOLA.	
								05/16	
								Set/2009	