



## MÓVEL 2

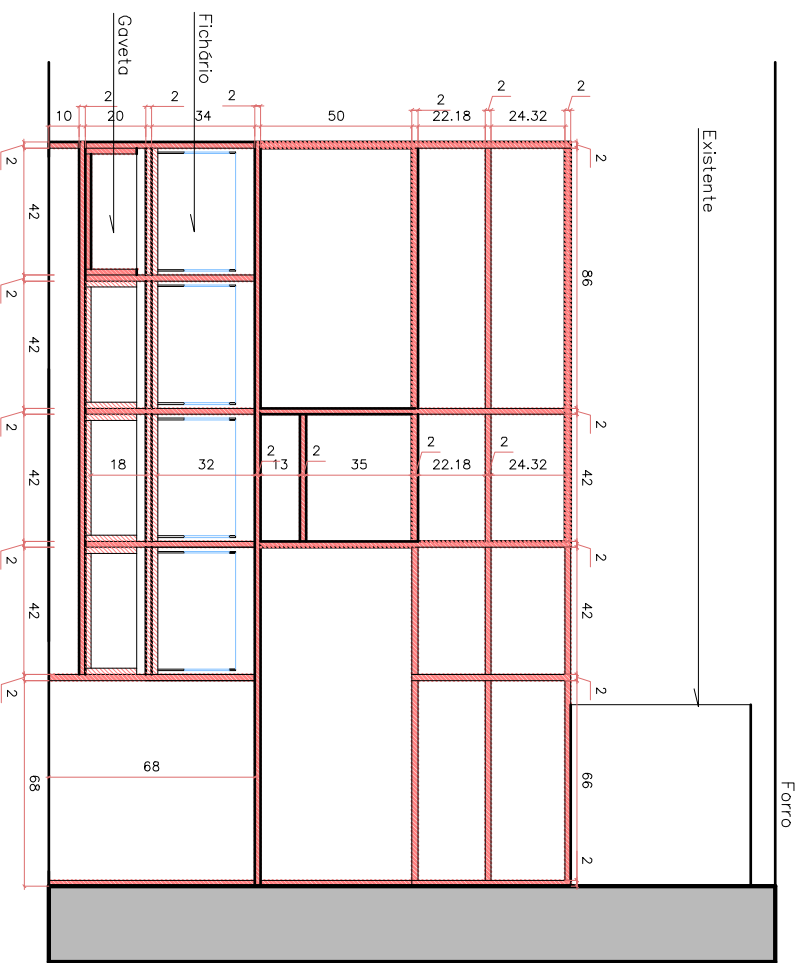

**VISTA FRONTAL COTADA**  
**ESCALA 1/25**



**CORTE B-B**  
**ESCALA 1/25**

<div></div> <div>MINISTÉRIO DA EDUCAÇÃO UNIVERSIDADE FEDERAL DE SANTA MARIA HOSPITAL UNIVERSITÁRIO DE SANTA MARIA NÚCLEO DE AVALIAÇÃO DE QUALIDADE E APOIO GERENCIAL SERVIÇO DE ARQUITETURA HOSPITALAR HUSM</div>		OBRA		RESPONSÁVEL TÉCNICO		LEGENDA		CONDIÇÕES		N. DA PRANCHA	
MOBILIÁRIO RADIOTERAPIA		Aq. FÁBIO LA PINTO PARDINI		CREA – 107.096 /RS		<div><input type="checkbox"/> EXISTENTE</div> <div><input type="checkbox"/> A DEMOLIR</div> <div><input checked="" type="checkbox"/> A CONSTRUIR</div>		<div>- CONFERIR MEDIDA E</div> <div>- INFORMAR NO LOCAL</div> <div>- NÃO TIRAR MEDIDAS E</div> <div>- NÍVEIS POR ESQUA.</div>		04/16	
PROPRIETÁRIO HUSM - Hospital Universitário de Santa Maria LOCALIZAÇÃO Av. Roraima, Campus Universitário - Camobi, Santa Maria/ RS		PRANCHA PLANTA BAIXA - LOCALIZAÇÃO DOS MÓVEIS A SEREM EXECUTADOS		DESENHO Aq. F. Pardini Ass: Aq. Alice Klotz ESCALA 383,85		DATA set/2009					