




MÓVEL 5

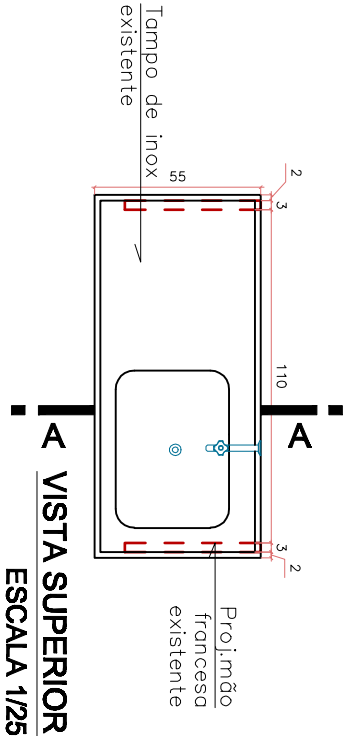


VISTA SUPERIOR  
ESCALA 1/25

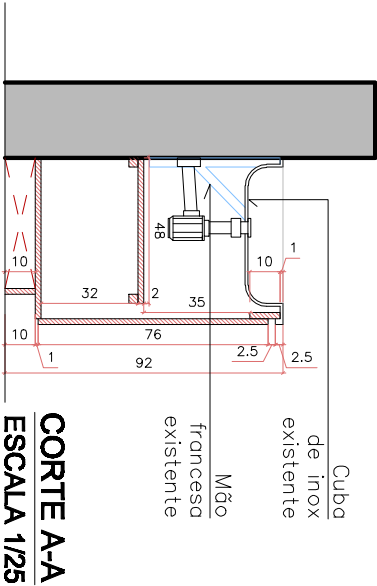


CORTE A-A  
ESCALA 1/25

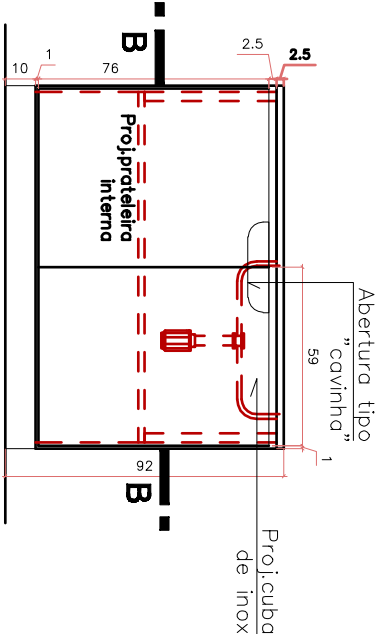

VISTA FRONTAL COTADA  
ESCALA 1/25

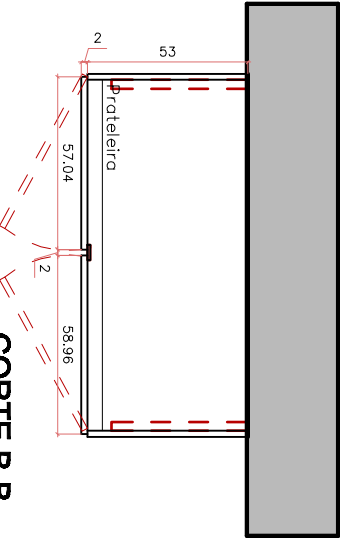

CORTE B-B  
ESCALA 1/25

<div><div><div><div>MINISTÉRIO DA EDUCAÇÃO</div><div>UNIVERSIDADE FEDERAL DE SANTA MARIA</div><div>HOSPITAL UNIVERSITÁRIO DE SANTA MARIA</div><div>NÚCLEO DE APOIO À SAÚDE E APOIO GERENCIAL</div><div>SERVIÇO DE ARQUITETURA HOSPITALAR</div></div></div><div>HUSM</div></div>		OBRA	RESPONSÁVEL TÉCNICO	LIBERADA	COMANDO	
MOBILIÁRIO RADIOTERAPIA		PRÓPRIETÁRIO	PRANCHA	DESENHO	N DA PRANCHA	
HUSM- Hospital Universitário de Santa Maria		PLANTA BAIXA - LOCALIZAÇÃO DOS MÓVEIS A SEREM EXECUTADOS		Arq. F.Pardini	08/16	
LOCALIZAÇÃO		ÁREA		Alice Klotz	Set/2009	
Av. Roraima, Campus Universitário - Camopi, Santa Maria/RS		363,85		ÁREA		
				EXISTENTE	- CONTERNA MEDIDAS E NÍVEIS NO LOCAL	
				A DEMOLIR	- NÃO TIVAR MEDIDAS E NÍVEIS POR BOQUILA	
				A CONSTRUIR		