




MÓVEL 3



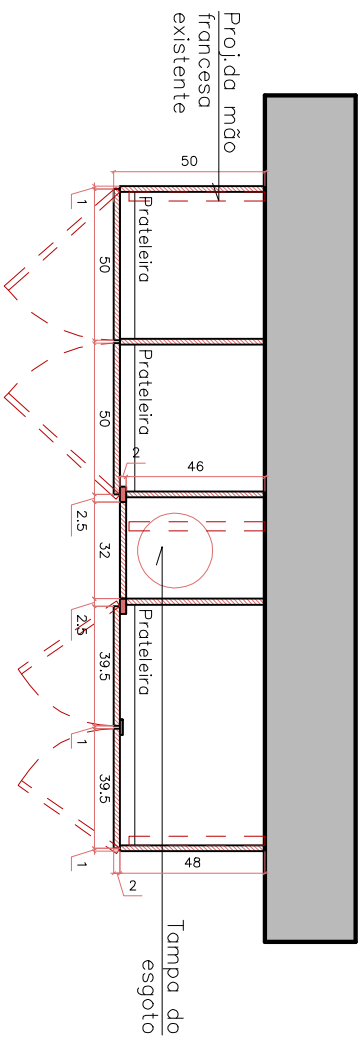

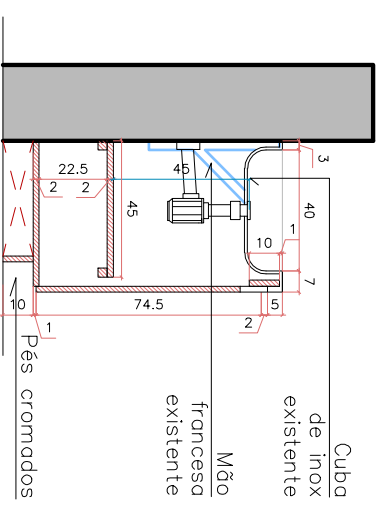

CORTE B-B
ESCALA 1/25

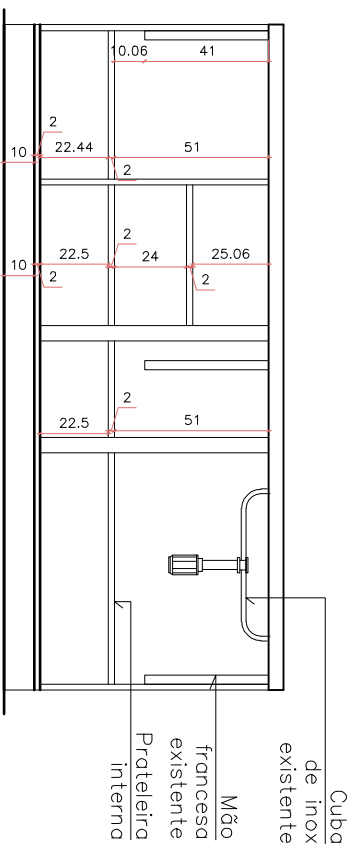

CORTE A-A
ESCALA 1/25



VISTA FRONTAL COTADA
ESCALA 1/25

 HUSM	MINISTÉRIO DA EDUCAÇÃO UNIVERSIDADE FEDERAL DE SANTA MARIA HOSPITAL UNIVERSITÁRIO DE SANTA MARIA NÚCLEO DE ASESORIA DE QUALIDADE E APOIO GERENCIAL Serviço de Arquitetura Hospitalar	
	MOBILIÁRIO RADIOTERAPIA	
OBRA	RESPONSÁVEL TÉCNICO	CREA – 107.096 / RS
PROPRIETÁRIO HUSM - Hospital Universitário de Santa Maria	FRANQUIA PLANTA BAIXA - LOCALIZAÇÃO DOS MOVEIS A SEREM EXECUTADOS	DESENHO Arq. F. Pardini Acad. Arq. Alice Koltz ESCALA 383,85
LOCALIZAÇÃO Av. Roraima, Campus Universitário - Camobi, Santa Maria/RS	LEGENDA <div style="display: flex; justify-content: space-around; align-items: center;"> <div style="text-align: center;">  EXISTENTE </div> <div style="text-align: center;">  A DEACUR </div> <div style="text-align: center;">  A CONSTRUIR </div> </div>	COMENTÁRIOS - CONTER MEDIDA E - NÃO TRAZ MEDIDA E - NÃO TRAZ MEDIDA E - NÃO TRAZ MEDIDA E
DATA	06/16	N DA FRANQUIA Set /2009