




# MÓVEL 7

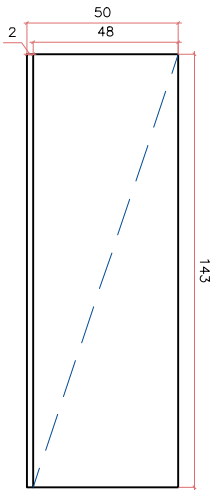


VISTA SUPERIOR  
ESCALA 1/25



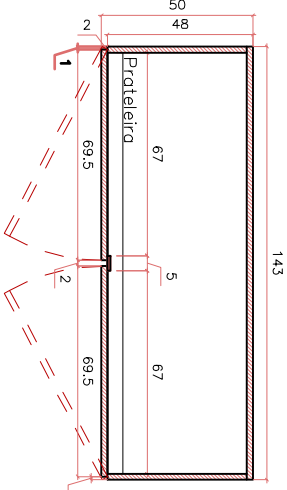

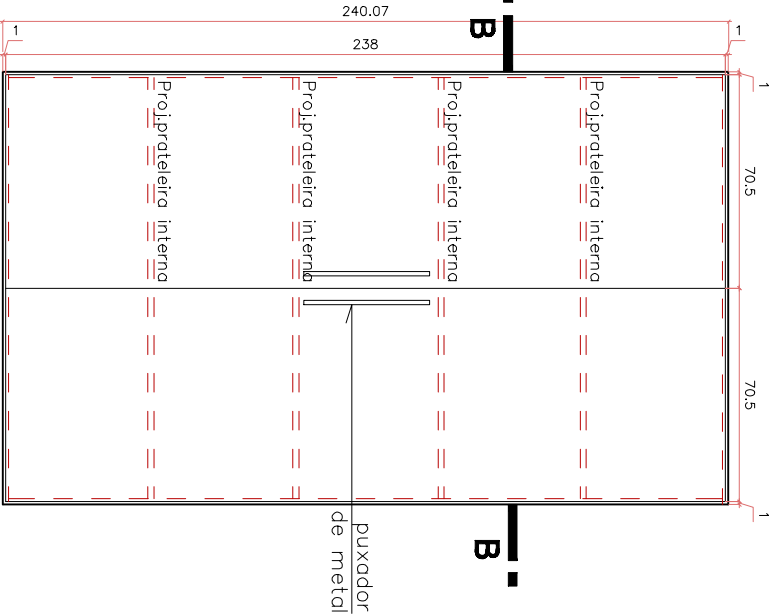

CORTE B-B  
ESCALA 1/25

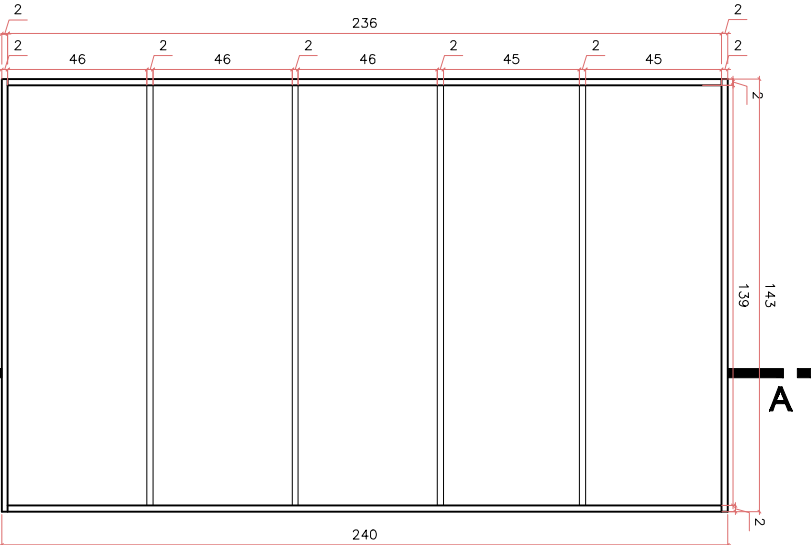

VISTA FRONTAL  
ESCALA 1/25



VISTA FRONTAL  
INTERNA  
ESCALA 1/25

<div><div>MINISTÉRIO DA EDUCAÇÃO UNIVERSIDADE FEDERAL DE SANTA MARIA HOSPITAL UNIVERSITÁRIO DE SANTA MARIA NÚCLEO DE AVALIAÇÃO DE QUALIDADE E APOIO GERENCIAL SERVIÇO DE ARQUITETURA HOSPITALAR</div></div> <div>HUSM</div>							
OBRA				RESPONSÁVEL TÉCNICO			
MOBILIÁRIO RADIOTERAPIA				Arq. FABIOLA PINTO PARDINI			
PRÓPRIETÁRIO				PRANCHA			
HUSM - Hospital Universitário de Santa Maria				PLANTA BAIXA - LOCALIZAÇÃO DOS MÓVEIS A SEREM EXECUTADOS			
LOCALIZAÇÃO				DESENHO Arq. F.Pardini			
Av. Roraima, Campus Universitário - Camobi, Santa Maria/RS				Acad.Arq. Alice Klotz			
RS				ESCALA			
				363,85			
				<div><div></div>EXISTENTE</div> <div><div></div>A DEMOLIR</div> <div><div></div>A CONSTRUIR</div>			
				-CONSTRUIR MEDIDAS E NÍVEIS NO LOCAL- -NÃO TRAVAR LOCAL- -NÍVEIS POR BOLA.			
DATA				10/16			
				Set/2009			