

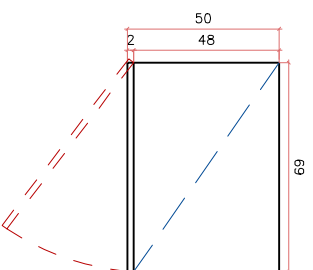
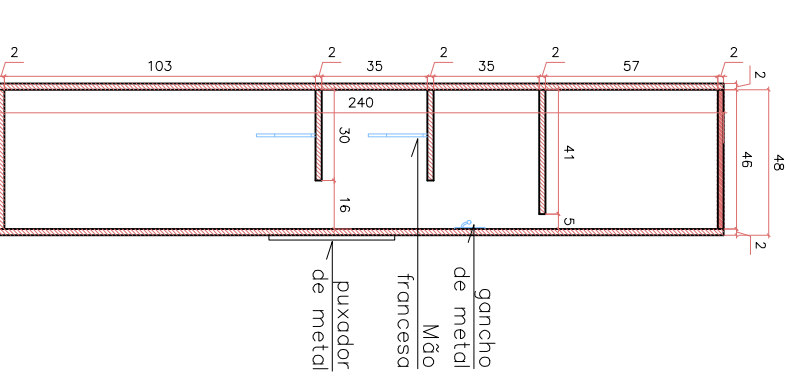
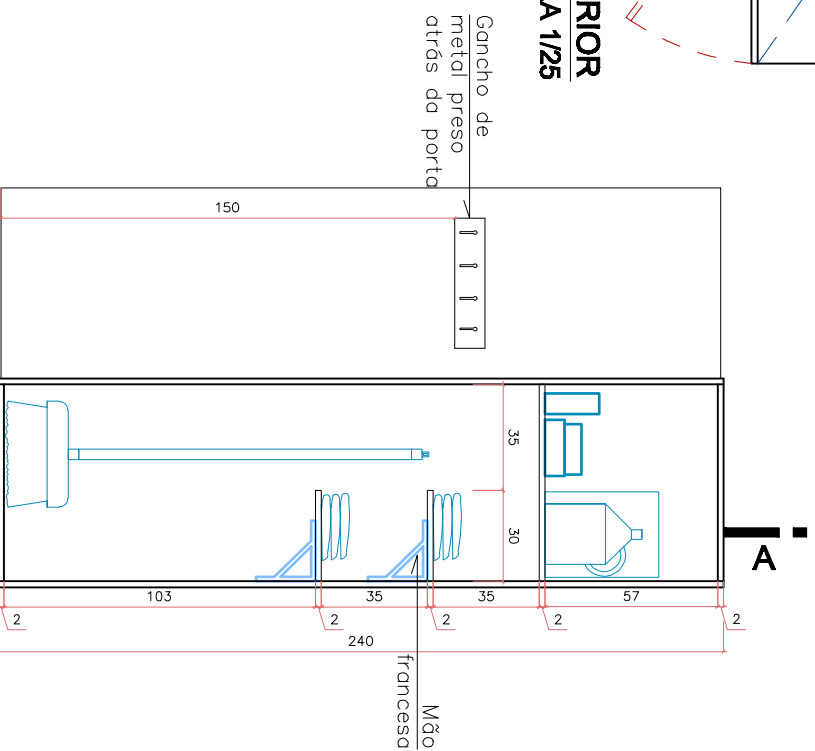


MÓVEL 7

MÓVEL 8

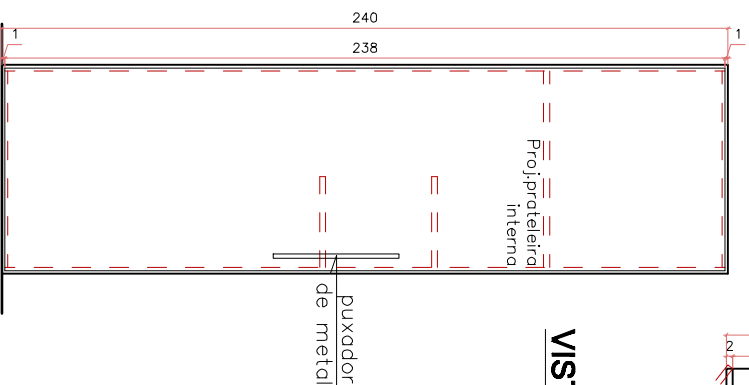

VISTA SUPERIOR
ESCALA 1/25

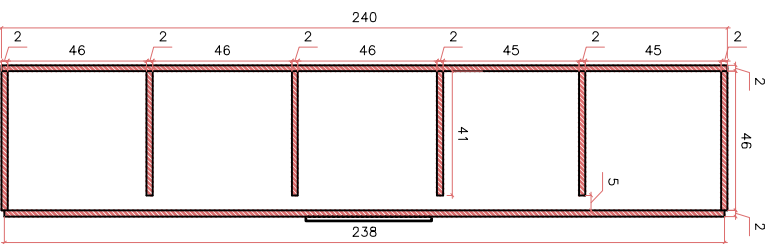


CORTE A-A
ESCALA 1/25

VISTA FRONTAL
ESCALA 1/25

VISTA FRONTAL
INTERNA
ESCALA 1/25

CORTE A-A
ESCALA 1/25

<div></div> <div>HUSM</div>		MINISTÉRIO DA EDUCAÇÃO UNIVERSIDADE FEDERAL DE SANTA MARIA HOSPITAL UNIVERSITÁRIO DE SANTA MARIA NÚCLEO DE AVALIAÇÃO DE QUALIDADE E ANEXO GERENCIAL Serviço de Arquitetura Hospitalar	
OBRA		RESPONSÁVEL TÉCNICO	
MOBILIÁRIO RADIOTERAPIA		Arg. FABIOLA PINTO PARDINI	
PROPRIETÁRIO HUSM- Hospital Universitário de Santa Maria LOCALIZAÇÃO Av. Roraima, Campus Universitário - Camobi, Santa Maria/ RS		FRANCHA PLANTA BAIXA - LOCALIZAÇÃO DOS MÓVEIS A SEREM EXECUTADOS	
DESENHO Arg. F. Pardini Acad. Arg. Alice Klotz ESCALA ÁREA 383,65		LEGENDA	
<div><input type="checkbox"/> EXISTENTE</div> <div><input type="checkbox"/> A DEMOLIR</div> <div><input checked="" type="checkbox"/> A CONSTRUIR</div>		CONDIÇÕES - COLOCAR MEDIDA E NÍVEL NO LOCAL - JOGO TRAV MEDIDA E NÍVEL POR BORDA.	
DATA Set/2009		N. DA FRANCHA 11/16	