


PLANTA BAIXA - 5º NÍVEL

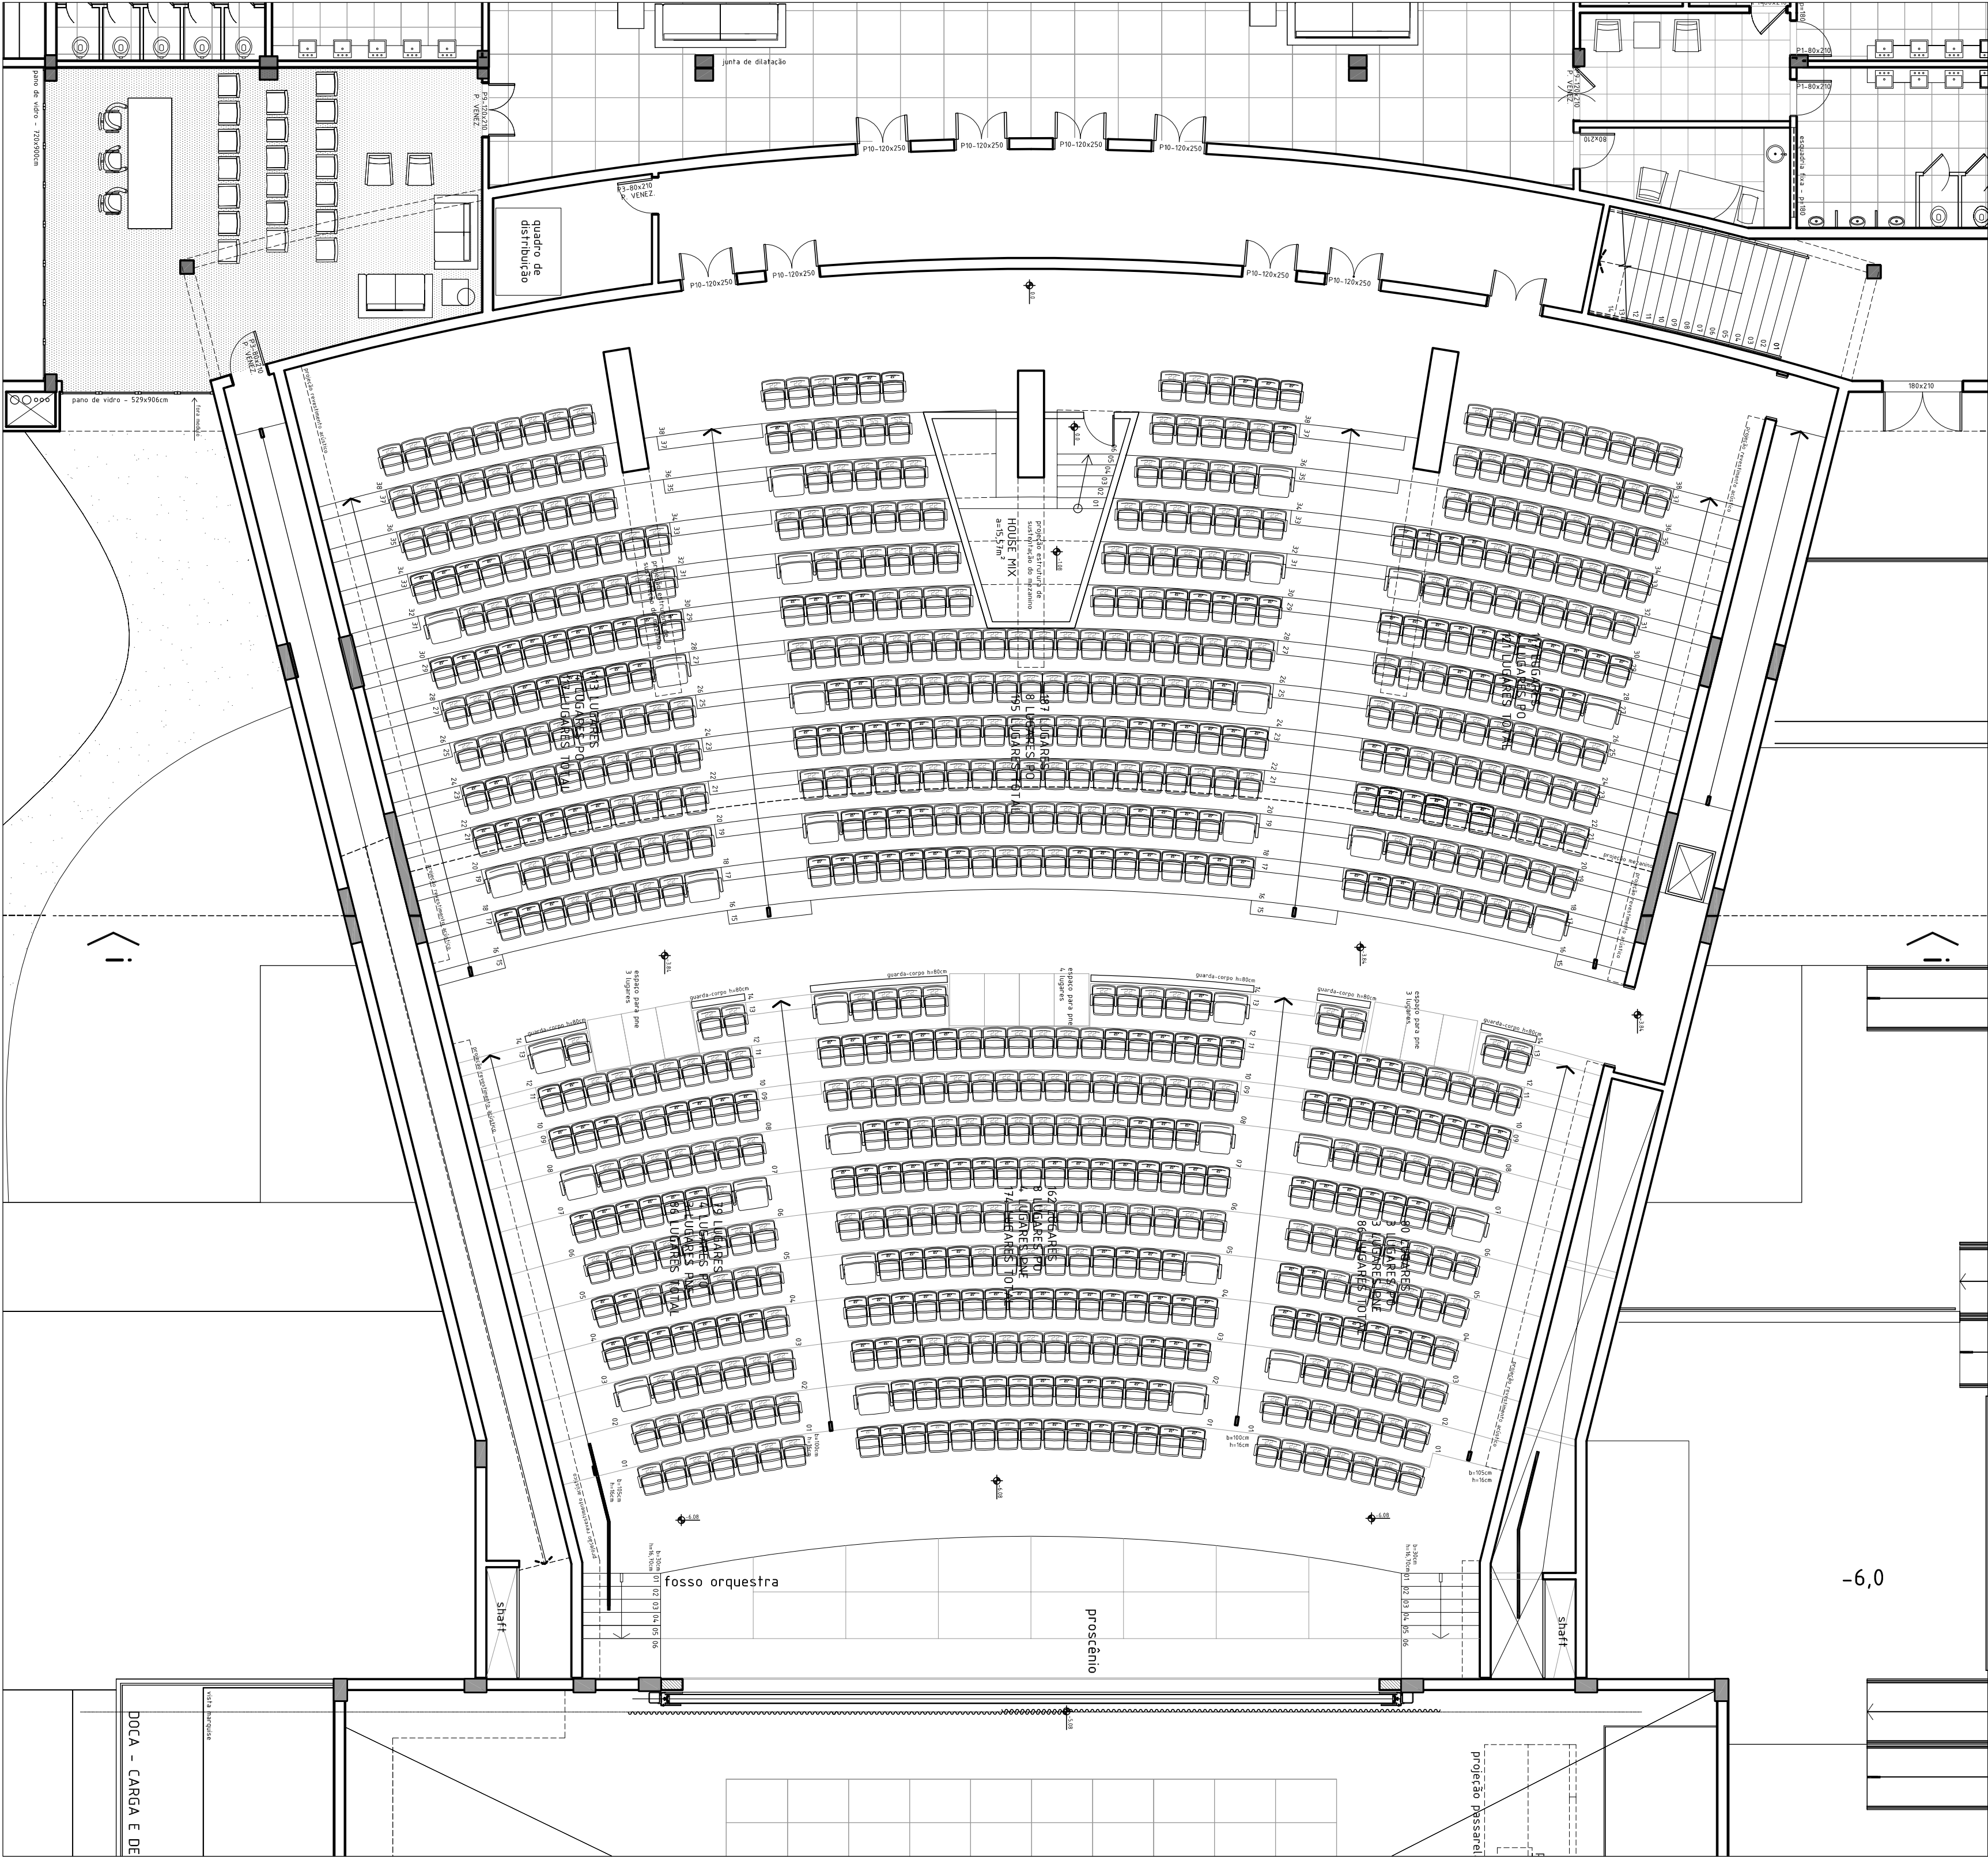

PLANTA BAIXA - 2º NÍVEL

- PLATÉIA BAIXA  
321 LUGARES  
15 LUGARES POLTRONAS OBESO (P.O.)  
10 LUGARES POLTRONAS NECESSIDADES ESPECIAIS
- PLATÉIA ALTA  
427 LUGARES  
16 LUGARES POLTRONAS OBESO (P.O.)
- TOTAL 1  
748 LUGARES  
31 LUGARES POLTRONAS OBESO (P.O.)  
10 LUGARES POLTRONAS NECESSIDADES ESPECIAIS
- PLATÉIA MEZANINO  
379 LUGARES  
6 LUGARES POLTRONAS OBESO (P.O.)
- TOTAL GERAL  
1127 LUGARES  
37 LUGARES P.O.  
10 LUGARES P.N.E.

PRÓ-REITORIA DE INFRAESTRUTURA  
COORDENADORIA DE OBRAS E  
PLANEJAMENTO AMBIENTAL E URBANO

DATA: FEV/13	CENTRO DE CONVENÇÕES UFSM
ESCALA: 1:100	PLANTA LAYOUT POLTRONAS
ETAPA: PE	PROJETO ACÚSTICO
PROJETO: ENG. BIALEK & A. SOLE - CREA 119960 ARQ. ANDRÉ LUI AMORIM - CREA 30564 ARQ. ANTONIO L. SOLE - CREA 19427 ARQ. DEBORA F. PINET - CREA 19414	COLABORADORES: ARQ. RAQUEL WITTENBY AGUIAR - CREA 198114 ARQ. ANTONIO CARLOS DOMESTICA SILVA ARQ. ITIARA CARVALHO ARQ. ANTONIO CARLOS DOMESTICA SILVA