


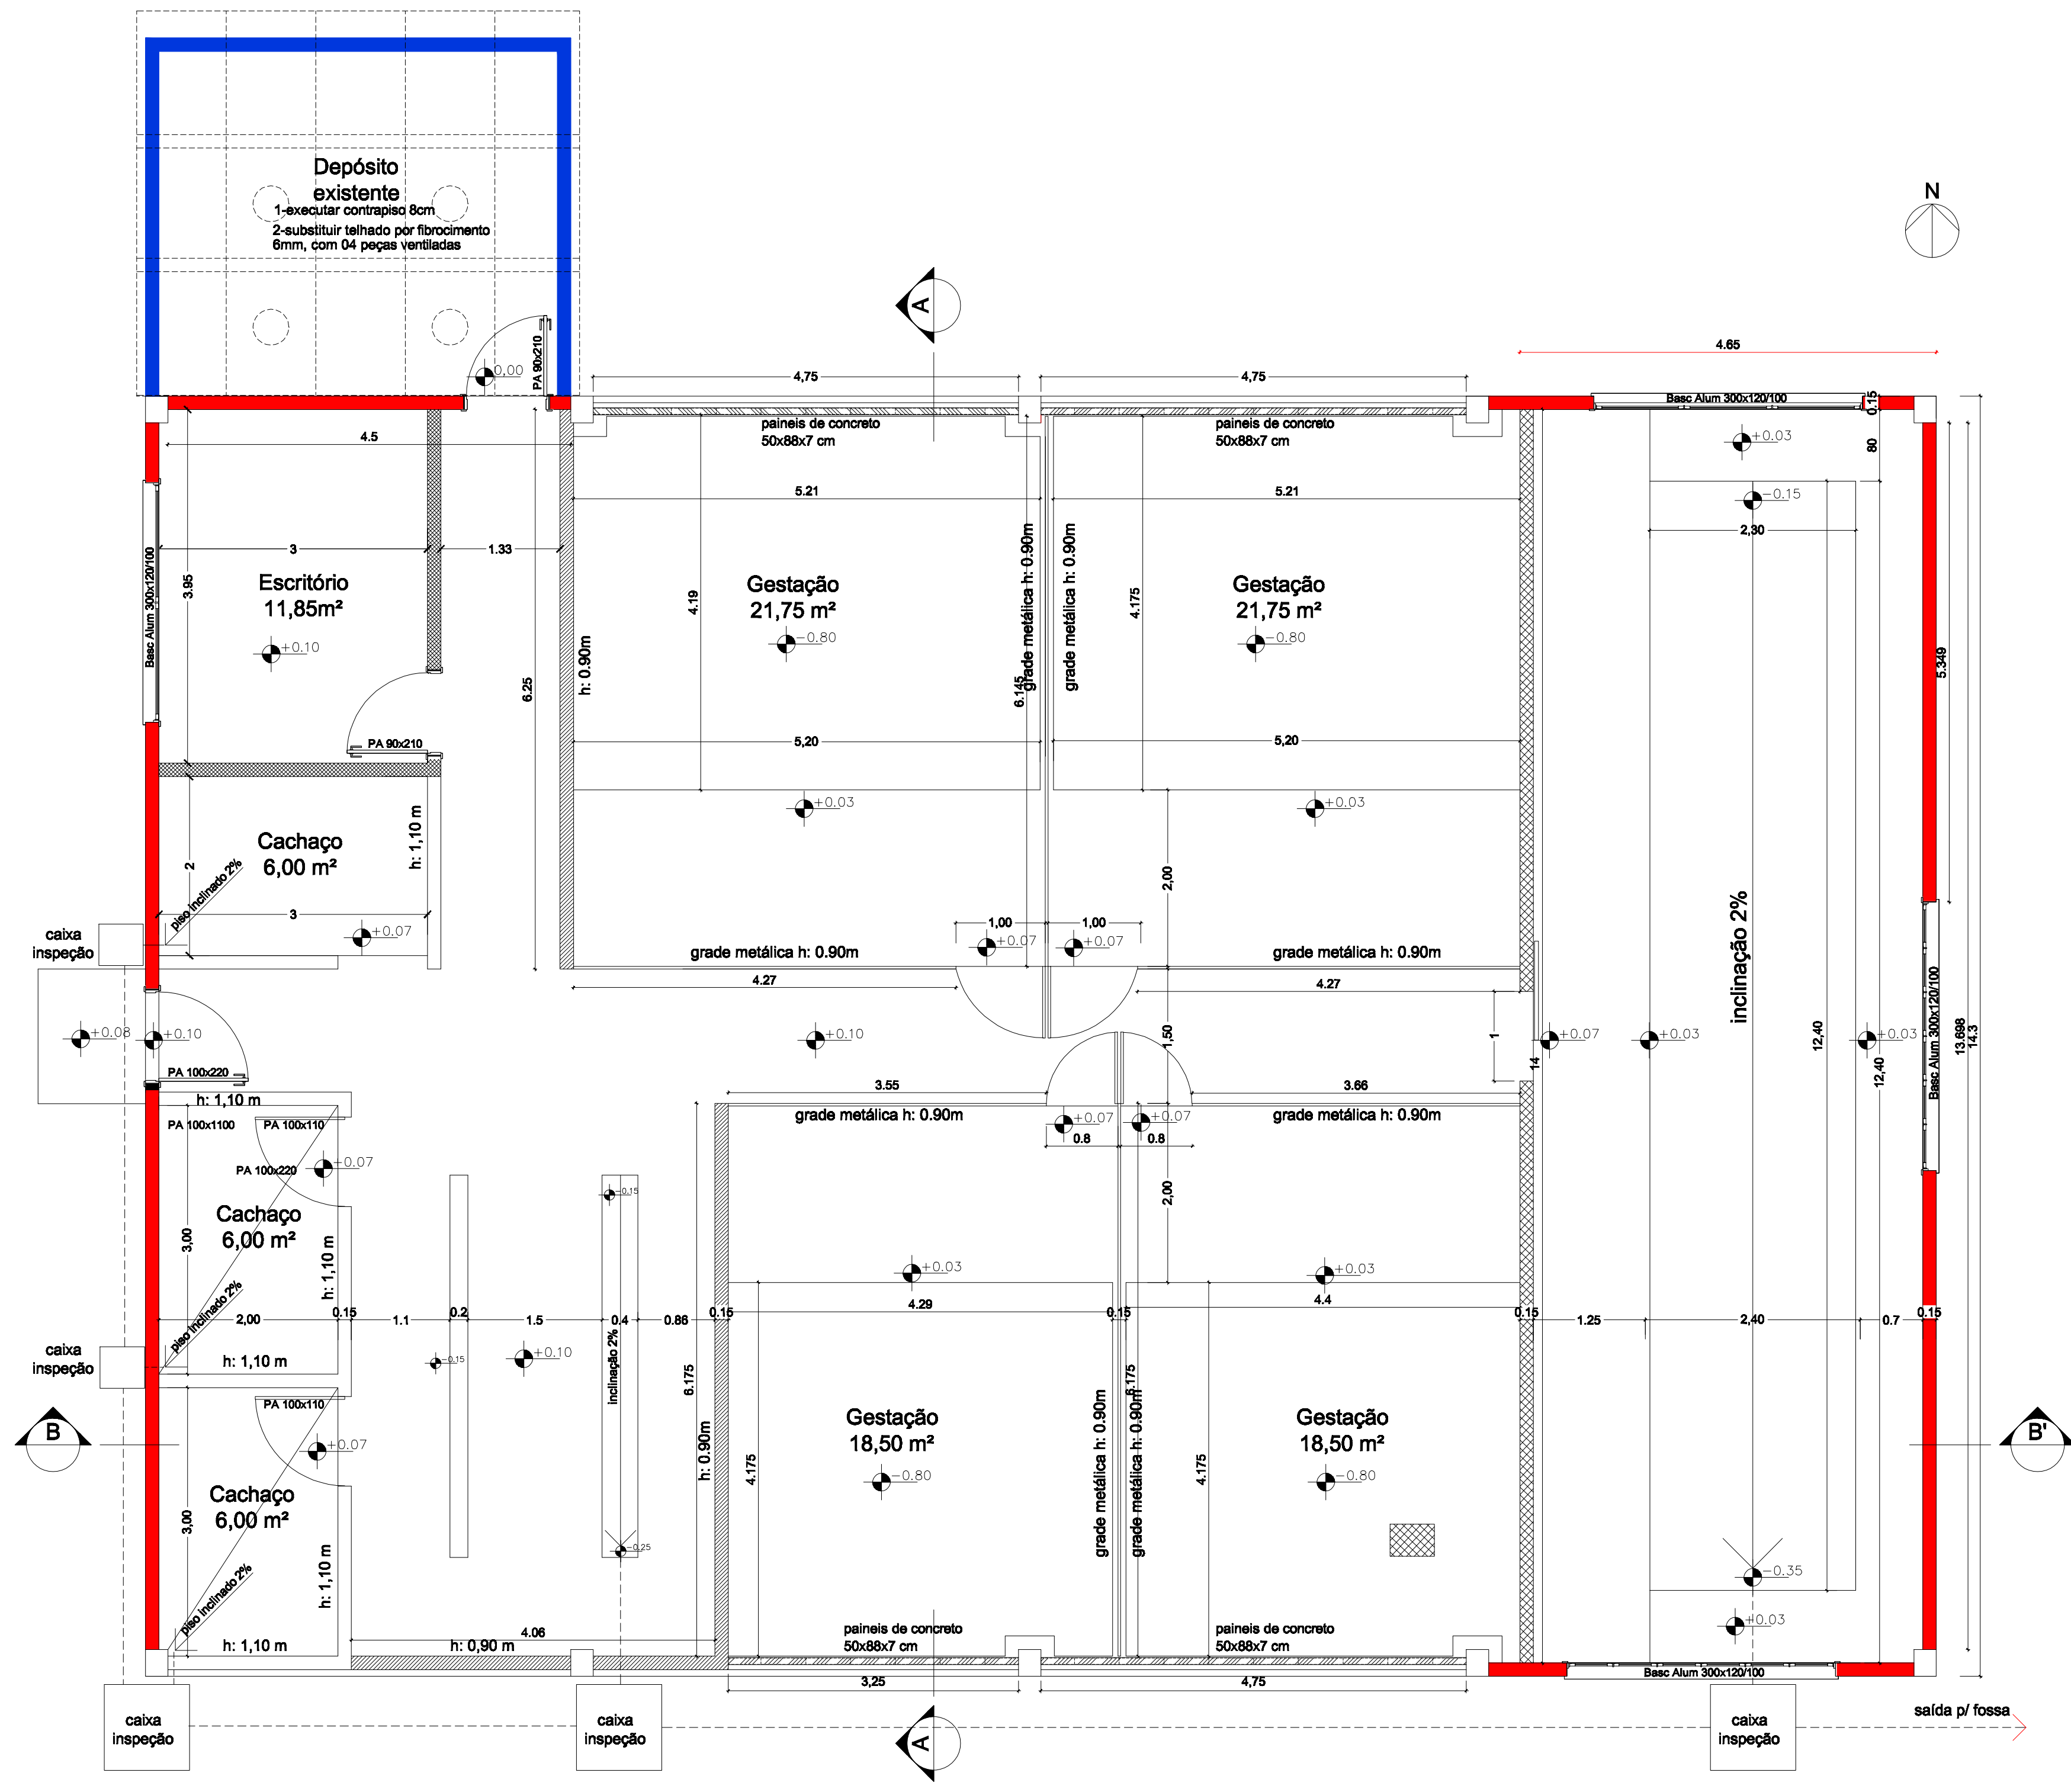

PLANTA BAIXA
1:50



PLANTA BAIXA TÉCNICA
1:50

LEGENDA	
	Conservar
	alvenaria até cobertura
	alvenaria h: 3m
	alvenaria h: 1,10m
	alvenaria h: 0,90m
	painéis concreto 50x88x7cm

		PRÓ-REITORIA DE INFRAESTRUTURA COORDENADORIA DE OBRAS E MANUTENÇÃO DIVISÃO DE OBRAS E PROJETOS		
DATA:		CENTRO DE CIÊNCIAS RURAIS		
MAI/2018		PRÉDIO 83 F-SUÍNOS		
REVISÃO:		PLANTA BAIXA		
DESENHISTA: BERNARDO		ARQUITETO: ME. ARQ. E URB. BENEDINE JOSUE POLL MATR.: 19594/22 CALA A6546-3	APROVAÇÃO:	PRANCHA: 01
ESCALA: 1:50		ESTAGIÁRIOS: BERNARDO RAZERA		02