




1 Planta Baixa - Térreo
1 : 50

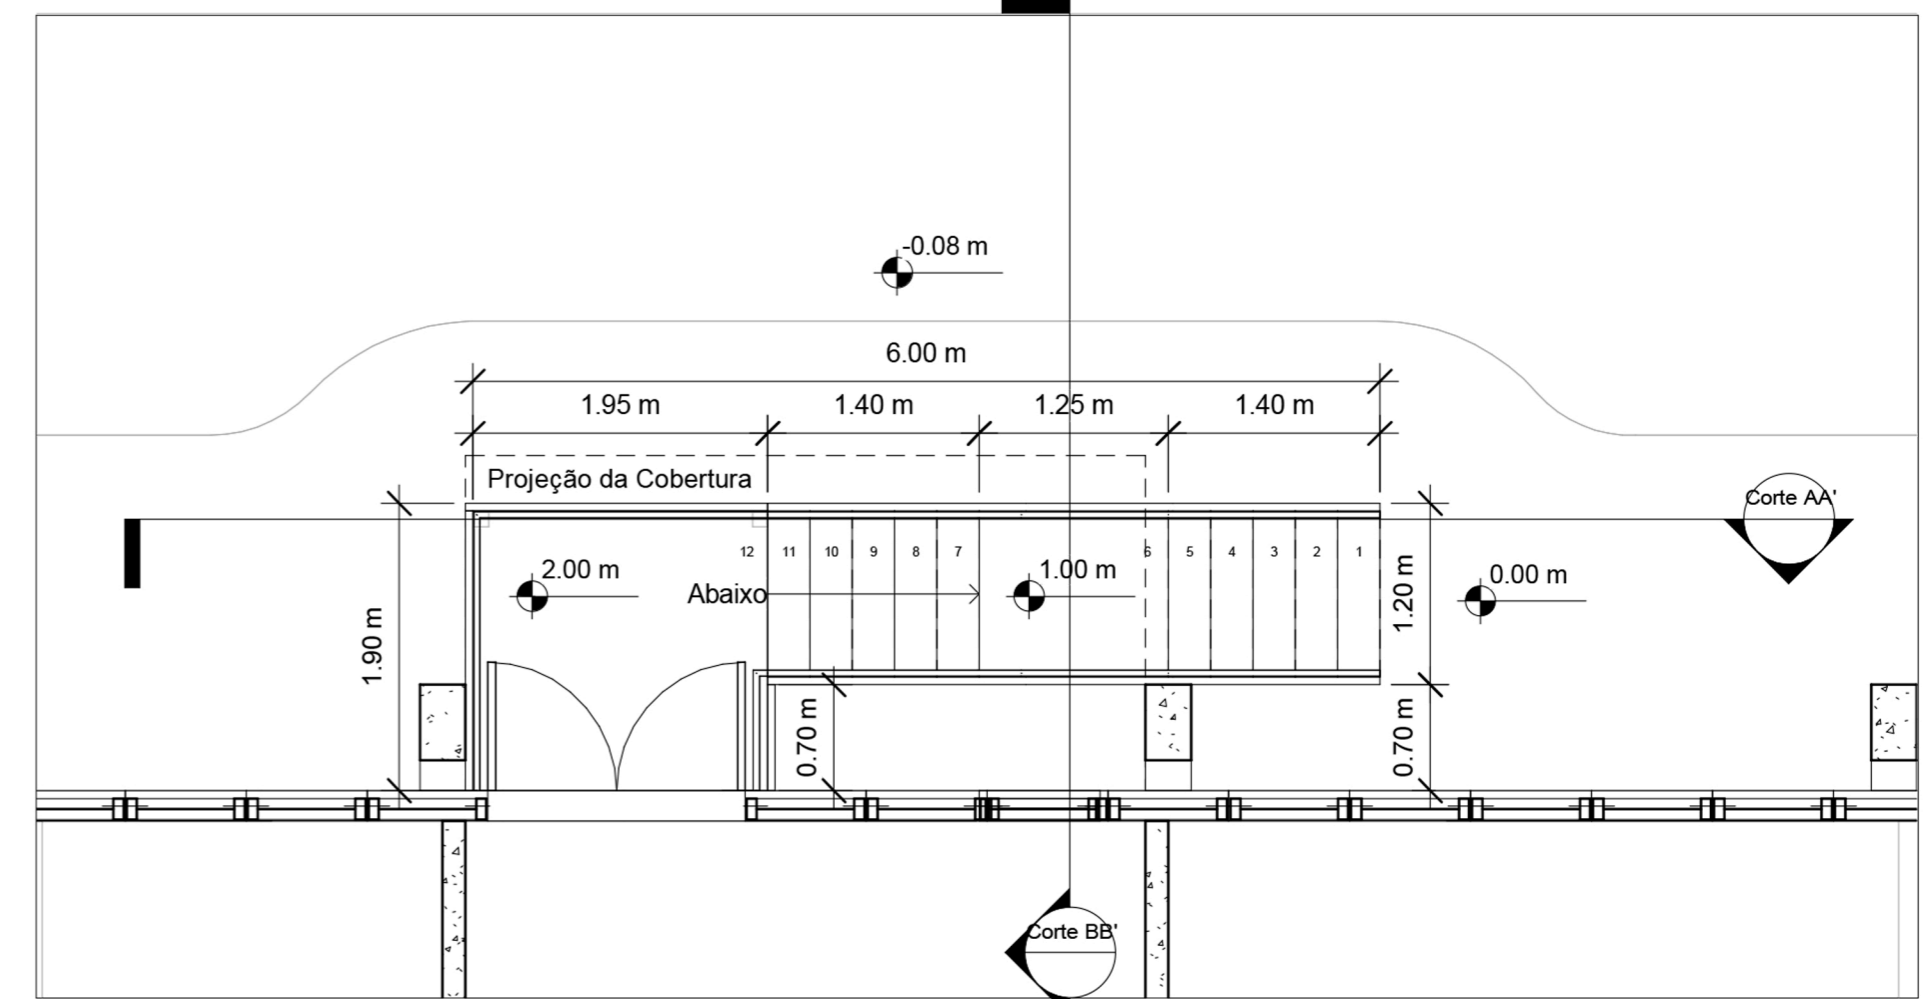


2 Planta Baixa - 2º Pav.
1 : 50

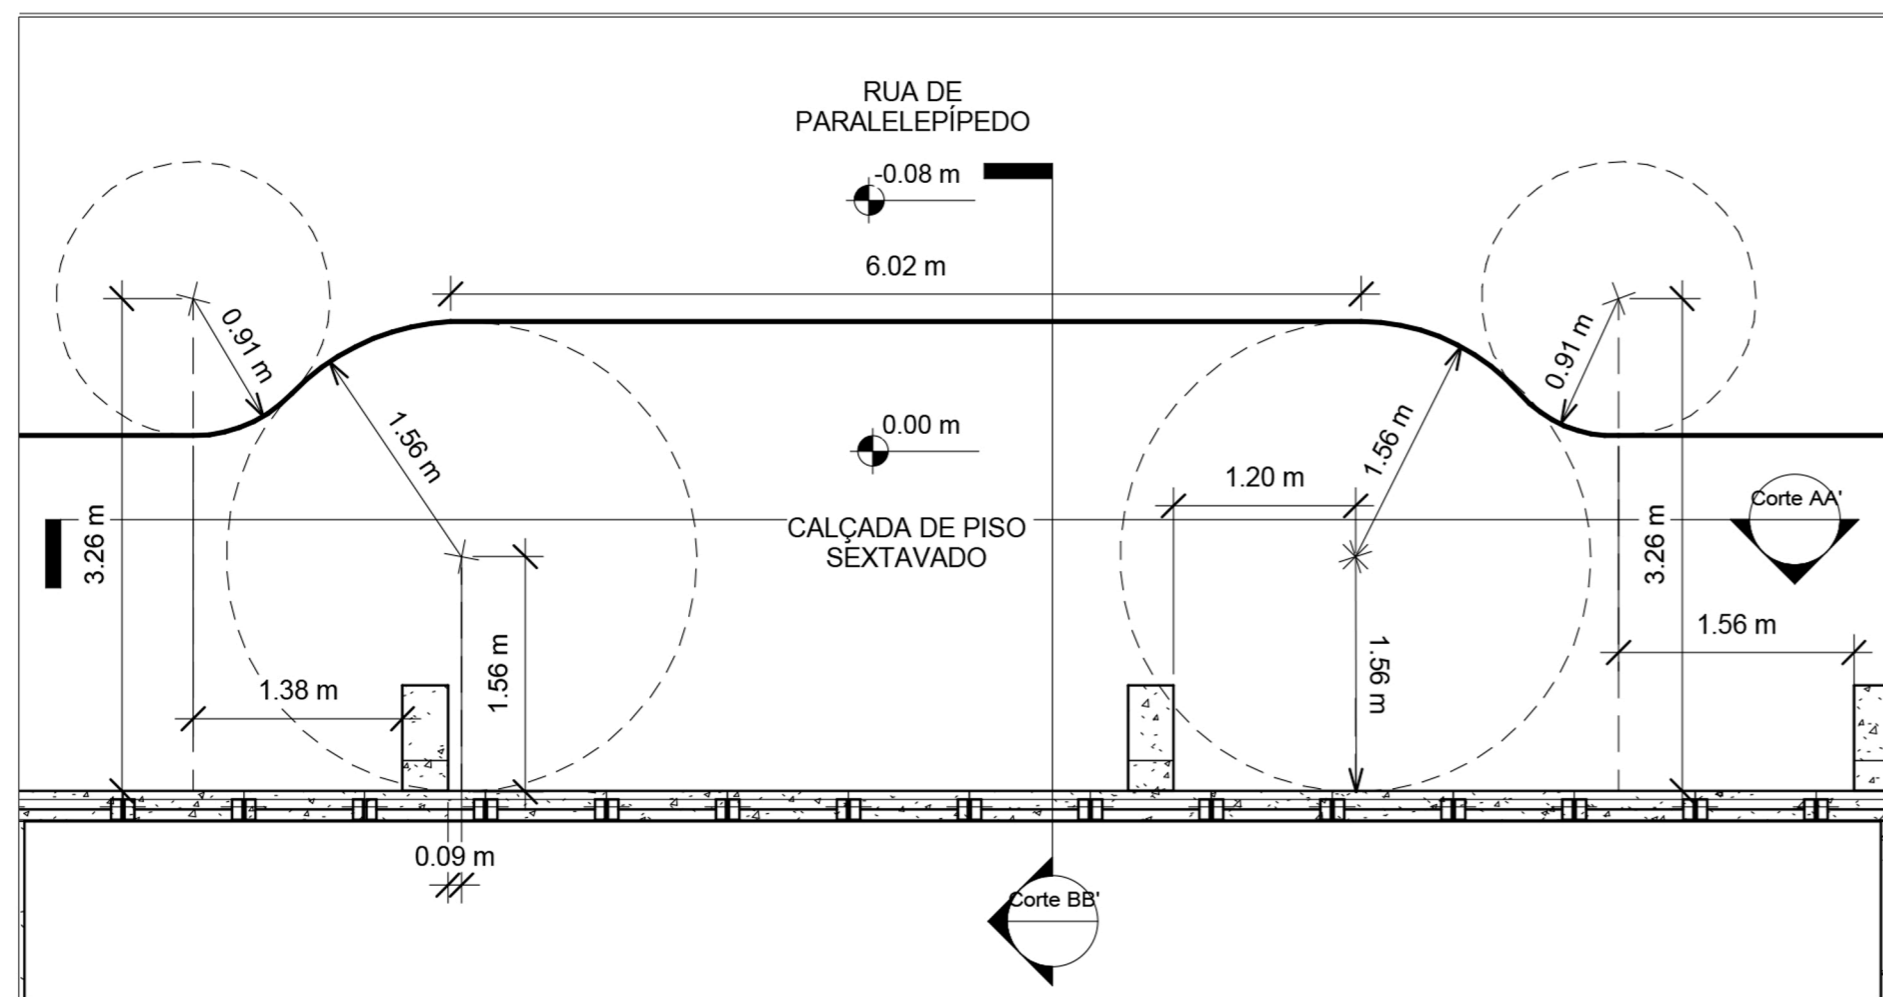

3 Planta Baixa de Piso
1 : 50

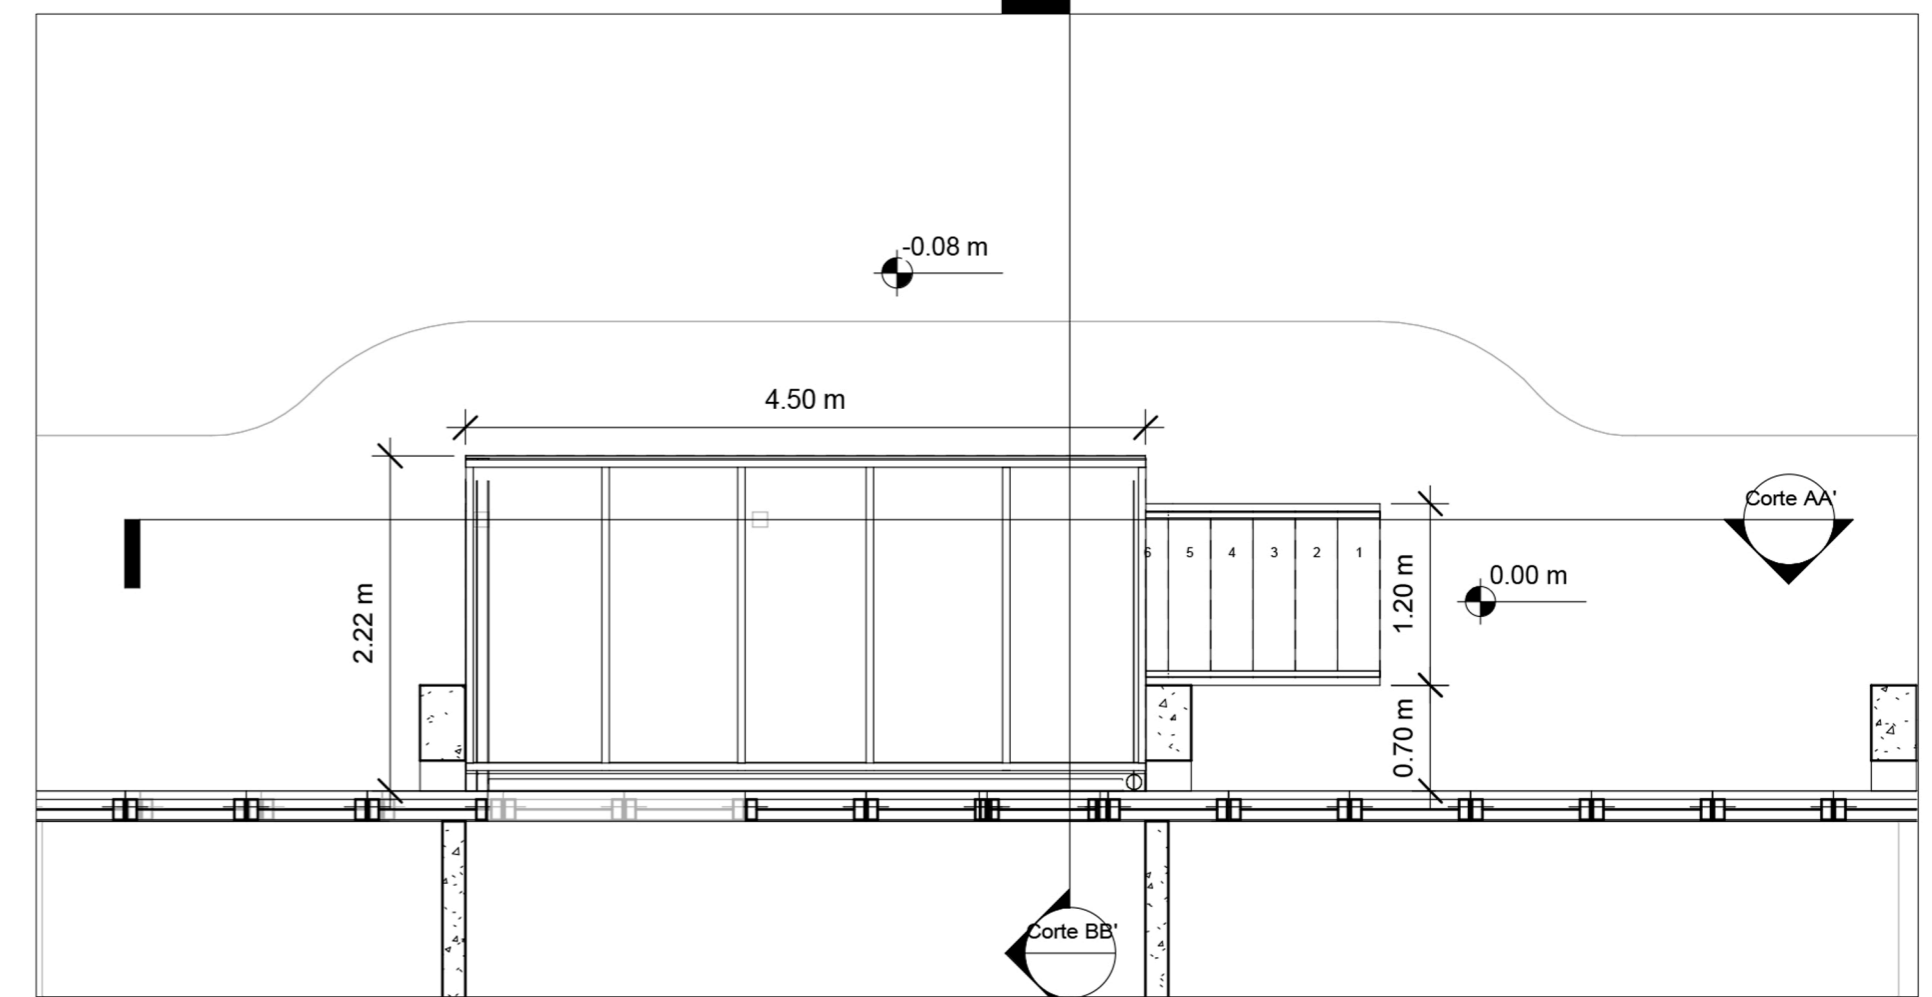

4 Planta Baixa de Cobertura
1 : 50

	PRÓ-REITORIA DE INFRAESTRUTURA COORDENADORIA DE OBRAS E MANUTENÇÃO DIVISÃO DE OBRAS E PROJETOS	
	DATA: AGO/2018	CENTRO DE CIÊNCIAS RURAIS - CCR PRÉDIO 42
REVISÃO:	CRIAÇÃO DE ACESSO SECUNDÁRIO (PORTA + ESCADAS)	
DESENHISTA: HENRIQUE	ARQ.: GIANINE PIVETTA MELLO CAL-RS A29330-4	APROVAÇÃO:
ESCALA: 1/50	ESTAGIÁRIO: HENRIQUE G. K. MASSAFRA MATRÍCULA: 201510648	2