



**1** Planta Baixa da Cobertura  
1 : 25



**2** Corte da Cobertura  
1 : 25

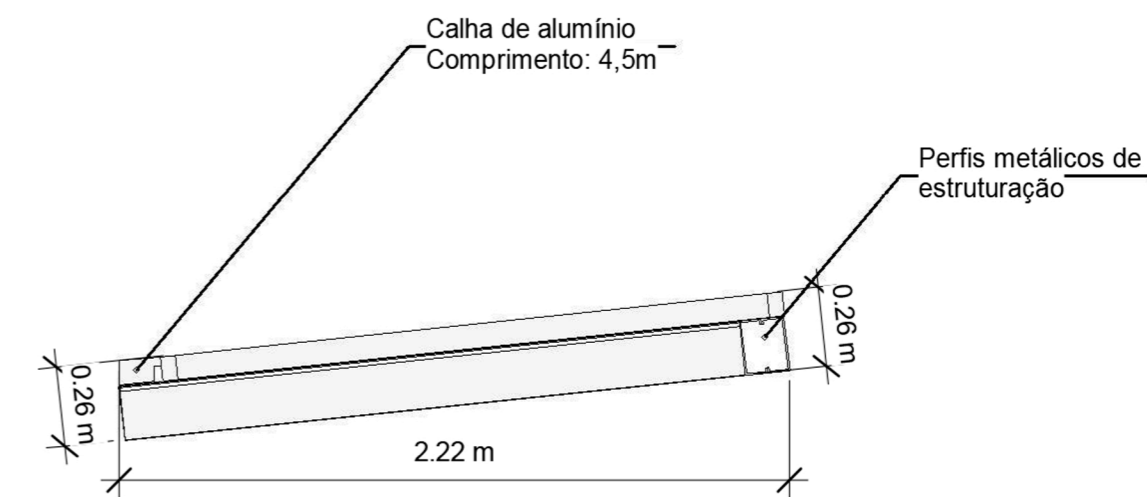

**3** Perspectiva da Cobertura

	PRÓ-REITORIA DE INFRAESTRUTURA COORDENADORIA DE OBRAS E MANUTENÇÃO DIVISÃO DE OBRAS E PROJETOS	
	CENTRO DE CIÊNCIAS RURAIS - CCR PRÉDIO 42	
DATA: AGO/2018	CRIAÇÃO DE ACESSO SECUNDÁRIO (PORTA + ESCADAS)	
REVISÃO:	ARQ.: GIANINE PIVETTA MELLO CAU-RS A29639-4	APROVAÇÃO:
DESENHISTA: HENRIQUE	ESTAGIÁRIO: HENRIQUE G. K. MASSAFRA MATRÍCULA: 201510648	<b>3</b>
ESCALA: 1/25		