


VISTA PÓRTICO

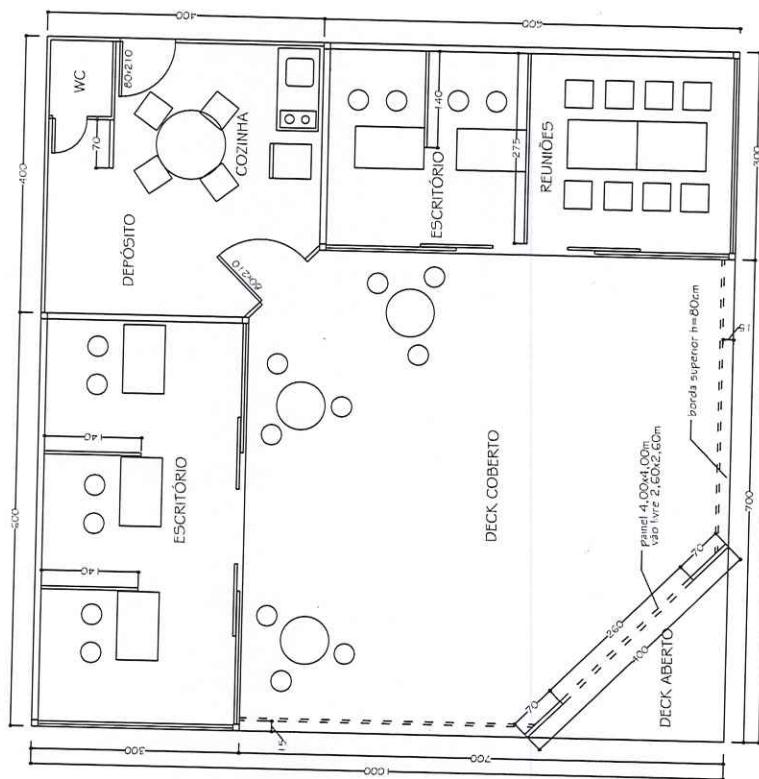

PLANTA BAIXA COM LAY-OUT

Objeto: ESTANDE
Local: Parque de Exposições - Não-me-Toque/RS.
Evento: EXPODIRETO 2018

UFSM

Objeto: ESTANDE

Local: Parque de E.

Evento: EXPODIBÉ

UFSM

LAYOUT ESTANDE EXPODIREITO 2018
PIANTARAIMA FURNAS
JAN/2018

I LANÇA BAIXA E VÍSIA

UFSM

JAN/2018 LAYOUT ESTANDE EXPODIREITO 2018
PIANTARAIMA FURNAS
ESCALA 1/50

I LANÇA BAIXA E VÍSIA

UFSM

JAN/2018 LAYOUT ESTANDE EXPODIREITO 2018
PIANTARAIMA FURNAS
ESCALA 1/50

I LANÇA BAIXA E VÍSIA

UFSM

JAN/2018 LAYOUT ESTANDE EXPODIREITO 2018
PIANTARAIMA FURNAS
ESCALA 1/50

I LANÇA BAIXA E VÍSIA

Evento
FEIRA EXPODIRETO

Planilha1

Relação de Materiais por Estande

Local	Início	Fim
Parque de Exposições em Não-me-Toque/RS	11.03.2019	15.03.2019

Item	Descrição	Quant.	Und
1.1	Escritório Móvel medindo internamente 3m x 6m x 2,7 m, com divisórias internas em painel TS e esquadrias, conforme projeto	2,00	unidade
1.2	Instalação Elétrica (ramal de alimentação até o stand + 20 pontos e tomada + 20 luminárias)	1,00	conjunto
1.3	Instalação Hidráulica	1,00	conjunto
1.4	Ar condicionado 12.000 btus	3,00	unidade
1.5	Cobertura em estrutura metálica com telha isolante térmica	65,00	m ²
1.6	Pórtico de entrada frontal e Lateral, medindo 4,0 x 3,7 m	1,00	unidade
1.7	Deck em madeira tratada + piso sintético	65,00	m ²
1.8	Mesa de reuniões com 8 cadeiras com almofada	1,00	unidade
1.9	Testeiras adesiváveis	1,00	conjunto
1.10	Mesa redonda com tampão de vidro (1m de diâmetro), pés em alumínio, com 04 cadeiras plásticas pretas	1,00	unidade
1.11	Mesas bistrô com 3 cadeiras	3,00	unidade
1.12	Balcão de apoio (1,0 x 1,2 x 0,6m) com 2 banquetas	5,00	unidade
1.13	Geladeira	1,00	unidade
1.14	Limpeza e nivelamento do terreno	700,00	m ²
1.15	TV 42"	1,00	unidade
1.16	Fogão Elétrico com 2 bocas	1,00	unidade
1.17	Forno Microondas 18 l	1,00	unidade



Planilha1

1.18	Pia para a cozinha (1,2 x 0,6 m)		1,00		unidade
1.19	Climatizador Evaporativo com pedestal (diâmetro de no mínimo 50 cm)		2,00		unidade
1.20	Depósito para cozinha com banheiro		1,00		unidade
1.21	Colocação de feno no entorno do estande (espessura 10 cm)		600,00		m ²
1.22	Laudos necessários para aprovação do PPCI, ARTS, RRTs, taxas		1,00		conjunto
1.23	Transporte, montagem e desmontagem		1,00		conjunto
Valor Total por Estande*		R\$ 44.649,00			

*O valor de referência foi obtido por meio do pregão eletrônico 237/2018 da UFSM (menor lance ofertado, o qual ficou acima do valor de referência do referido pregão)

- (Assinatura)*
- Poste de madeira tratada de 6m, com 20 cm de diâmetro;
 - Painel em sombrinha medindo 8m x 4m;
 - Parte superior térmica e acústica;
 - Forno em alumínio composto por:
 - Telhadão em alumínio zincado composto por:
 - Parede inferior em chapa de alumínio, composto por vedação térmica e acústica.
 - Portas de Correr em alumínio com vidros laminados temperado (4mm + 4mm);
 - Parede frontal e lateral em vidro laminado temperado (4mm + 4mm);
 - Assento em estrutura de madeira compensado naval 18mm, piso sintético de 3mm de espessura;
 - Laterais e na parte frontal com porta de correr e chave, sendo a mesma em estrutura metálica em tubo (0,80m x 0,80m) e a parte inferior da estrutura em perfil U (0,80m x 0,40m) com parede de 3mm;
 - Escritório móvel tipo estande fechado medindo 18m² (6,0m x 3,0m), com vidros nas laterais;
 - 3.1 Sala Móvel:

3. INFRA-ESTRUTURA E ESTRUTURA
Serão objetos de projeto específico. Dimensões e especificações técnicas conforme projeto estrutural e memorial descriptivo estrutural.

- As instalações provisórias de água e energia elétrica ficarão a cargo da contratada. Deverá ser construído depósito, de acordo com as normas vigentes, de modo a atender às necessidades da Universidade na feira, bem como, o condicionamento do material, do mobiliário e dos aparelhos necessários.
- 2.3 Instalações Provisórias:
Procederá a afreigão das dimensões, dos alinhamentos, dos ângulos e de quaisquer outras indicações constantes no projeto com as reais condições encontradas no local. Havendo discrepâncias entre as reais condições e o projeto, a concordância será objeto de comunicação por escrito à fiscalização, que deliberará a respeito.
- A montadora procederá a instalação, obedecendo aos projetos, com base em pontos predeterminedos a partir dos quais processará os serviços sob sua inteira responsabilidade.

2.2 Localização do estande:
Antes do início dos trabalhos de construção, será providenciada a limpeza do terreno e seu nivelamento conforme cotas de nível indicadas no projeto arquitetônico.

2. INSTALAÇÃO DO ESTANDE:

- 1. APRESENTAÇÃO:
Estas especificações técnicas definem os serviços a serem executados e os materiais a serem empregados.
- 2.1 Limpeza do Terreno:
A montadora procederá a instalação, obedecendo aos projetos, com base em pontos predeterminados a partir dos quais processará os serviços sob sua inteira responsabilidade.
- 2.2 Localização do estande:
Procederá a afreigão das dimensões, dos alinhamentos, dos ângulos e de quaisquer outras indicações constantes no projeto com as reais condições encontradas no local. Havendo discrepâncias entre as reais condições e o projeto, a concordância será objeto de comunicação por escrito à fiscalização, que deliberará a respeito.
- 2.3 Instalação do estande:
Antes do início dos trabalhos de construção, será providenciada a limpeza do terreno e seu nivelamento conforme cotas de nível indicadas no projeto arquitetônico.

AREA DO TERRENO (LOCALIZAÇÃO DO ESTANDE): 700 m²

AREA DO ESTANDE: 100m² (10m x 10m)

LOCAL: NAO-ME-TOGUE /RS

FEIRA: EXPODIRETO 2019

ESTANDE: INSTALAÇÃO DE ESTANDE PARA EXPOSIÇÃO

(Assinatura)

Será utilizada para o abastecimento do banheiro e da pia da cozinha.

7. INSTALAGÃO HIDRÁULICA :

A instalação elétrica será projetada de acordo com a NBR 5410.

6. INSTALAGÃO ELÉTRICA:

- Estrutura metálica revestida em lona com adesivo impressão digital.

5.3 Fachada :

- Estrutura metálica revestida em fibra de vidro com adesivo impressão digital.

5.2 Portico de entrada:

- Colocação de feno ao redor do estande, espessura 10cm.

- Estrutura de madeira em pinus autoclavado;

5.1 Terreno:

5. AREA EXTERNA DO ESTANDE:

- Reservatório de resíduos com capacidade de 200 l;

- Reservatório de água com capacidade de 200 l;

- Vaso sanitário tipo motorhome;

- Banheiro medindo 1,10m x 0,90m;

4.4 Depósito para cozinha medida 4mx4m, contendo:

- Adesivo perfurado na lateral do escritório medindo (2m x 2m);

- Adesivos internos no escritório medindo (5m x 2,5m);

4.3 Comunicação Visual:

- TV 42";

- Condicionadores de ar de 12.000 btus.

- Climatizador Evaporativo com pedestal (diâmetro de no mínimo 50 cm);

- Pia medida 1,20m x 0,60m;

- Formo Microondas 18l;

- Fogão elétrico (02 bocas);

- Geladeira 240 l;

4.2 Eletrodomésticos:

- cadeiras plásticas na cor preta em estrutura metálica.

- Mesa com tampo de vidro, "pés" em estrutura de alumínio (diâmetro 1m);

- Balcão de apoio (1m x 0,60m x 1,20 m) em MDF com 2 banquetas;

- Mesas tipo bistro com 3 banquetas;

- Mesa de reunião com 8 cadeiras com almofadas;

4.1 Móveis:

4. ESPECIFICAÇÃO DOS MATERIAIS A SEREM UTILIZADOS :

- Telha isotérmica trapezoidal tp 40 (sendo a parte inferior lisa frisada).