



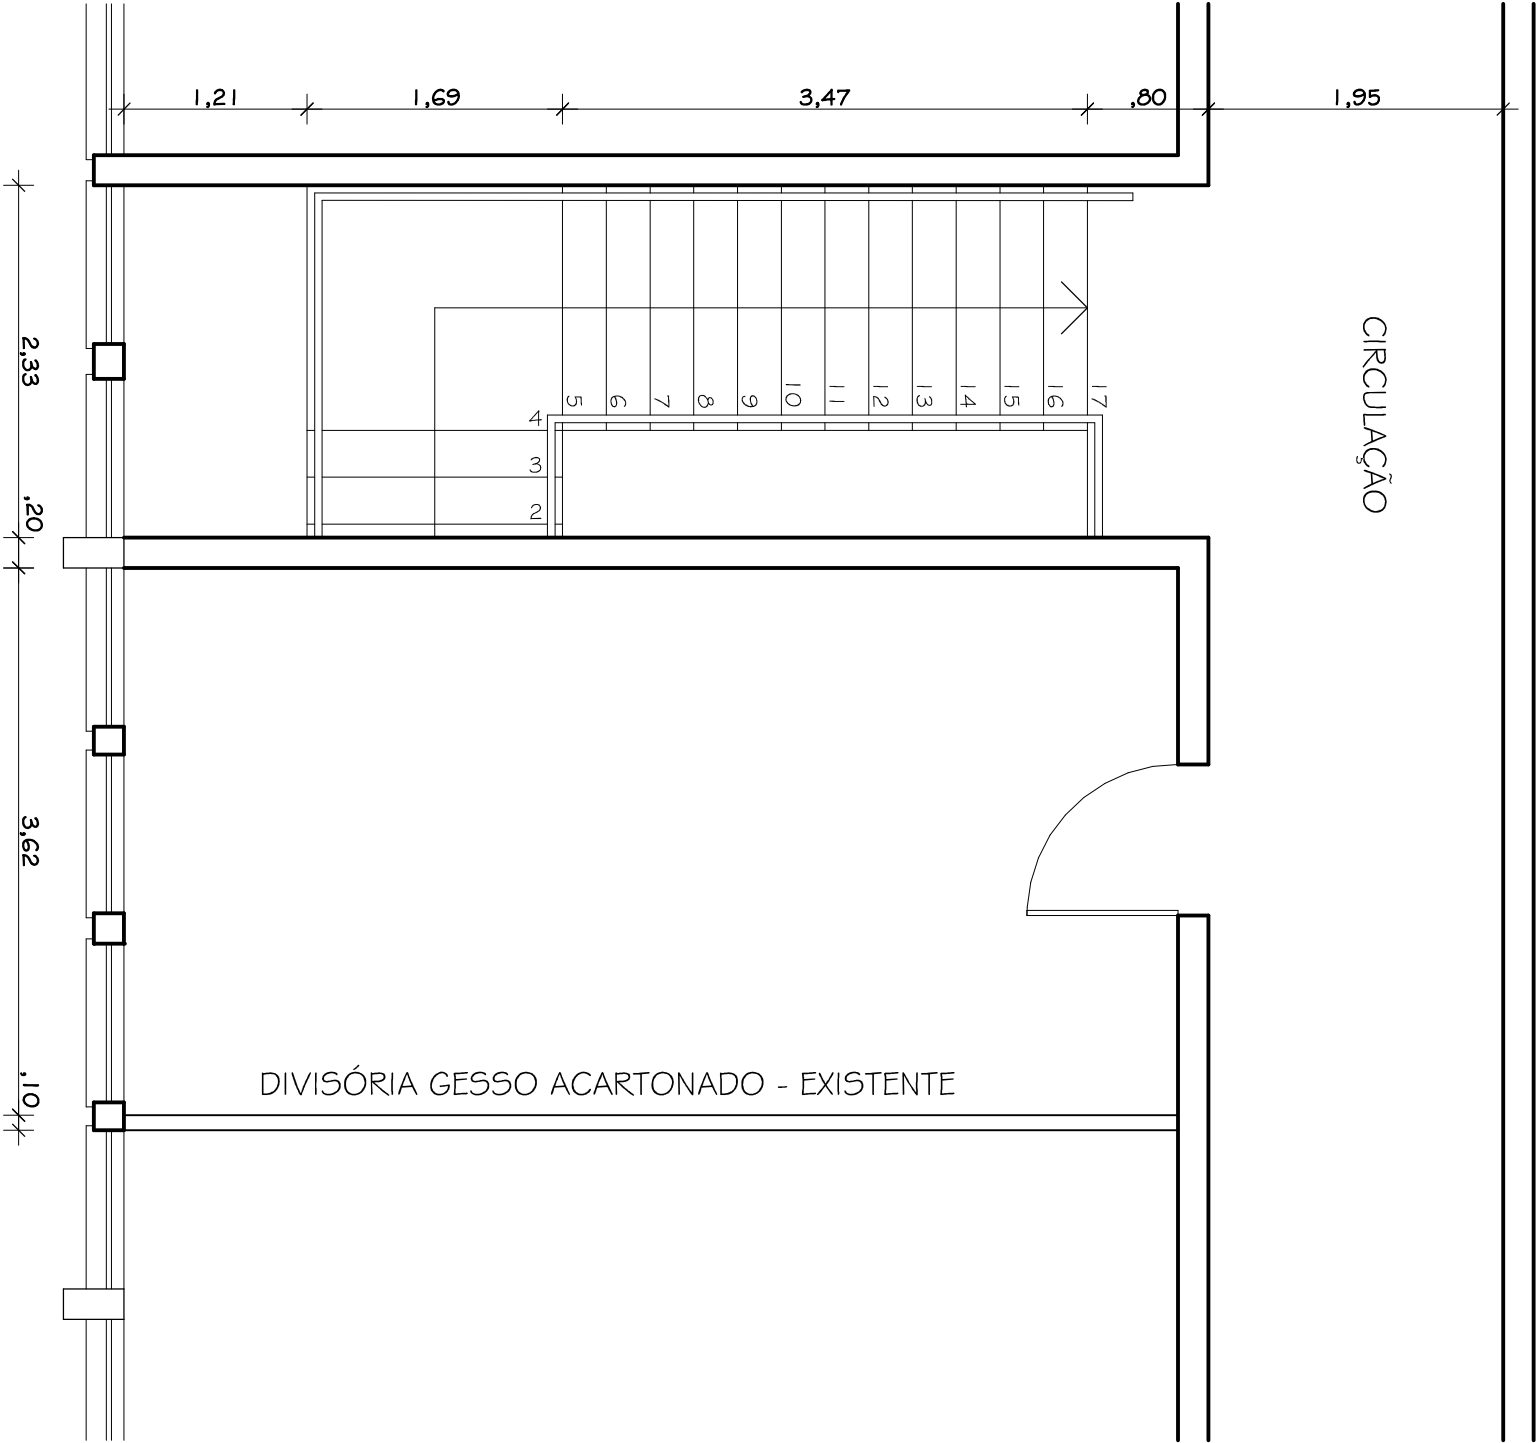

PLANTA BAIXA 2º PAVIMENTO - Existente
ESCALA: 1:50

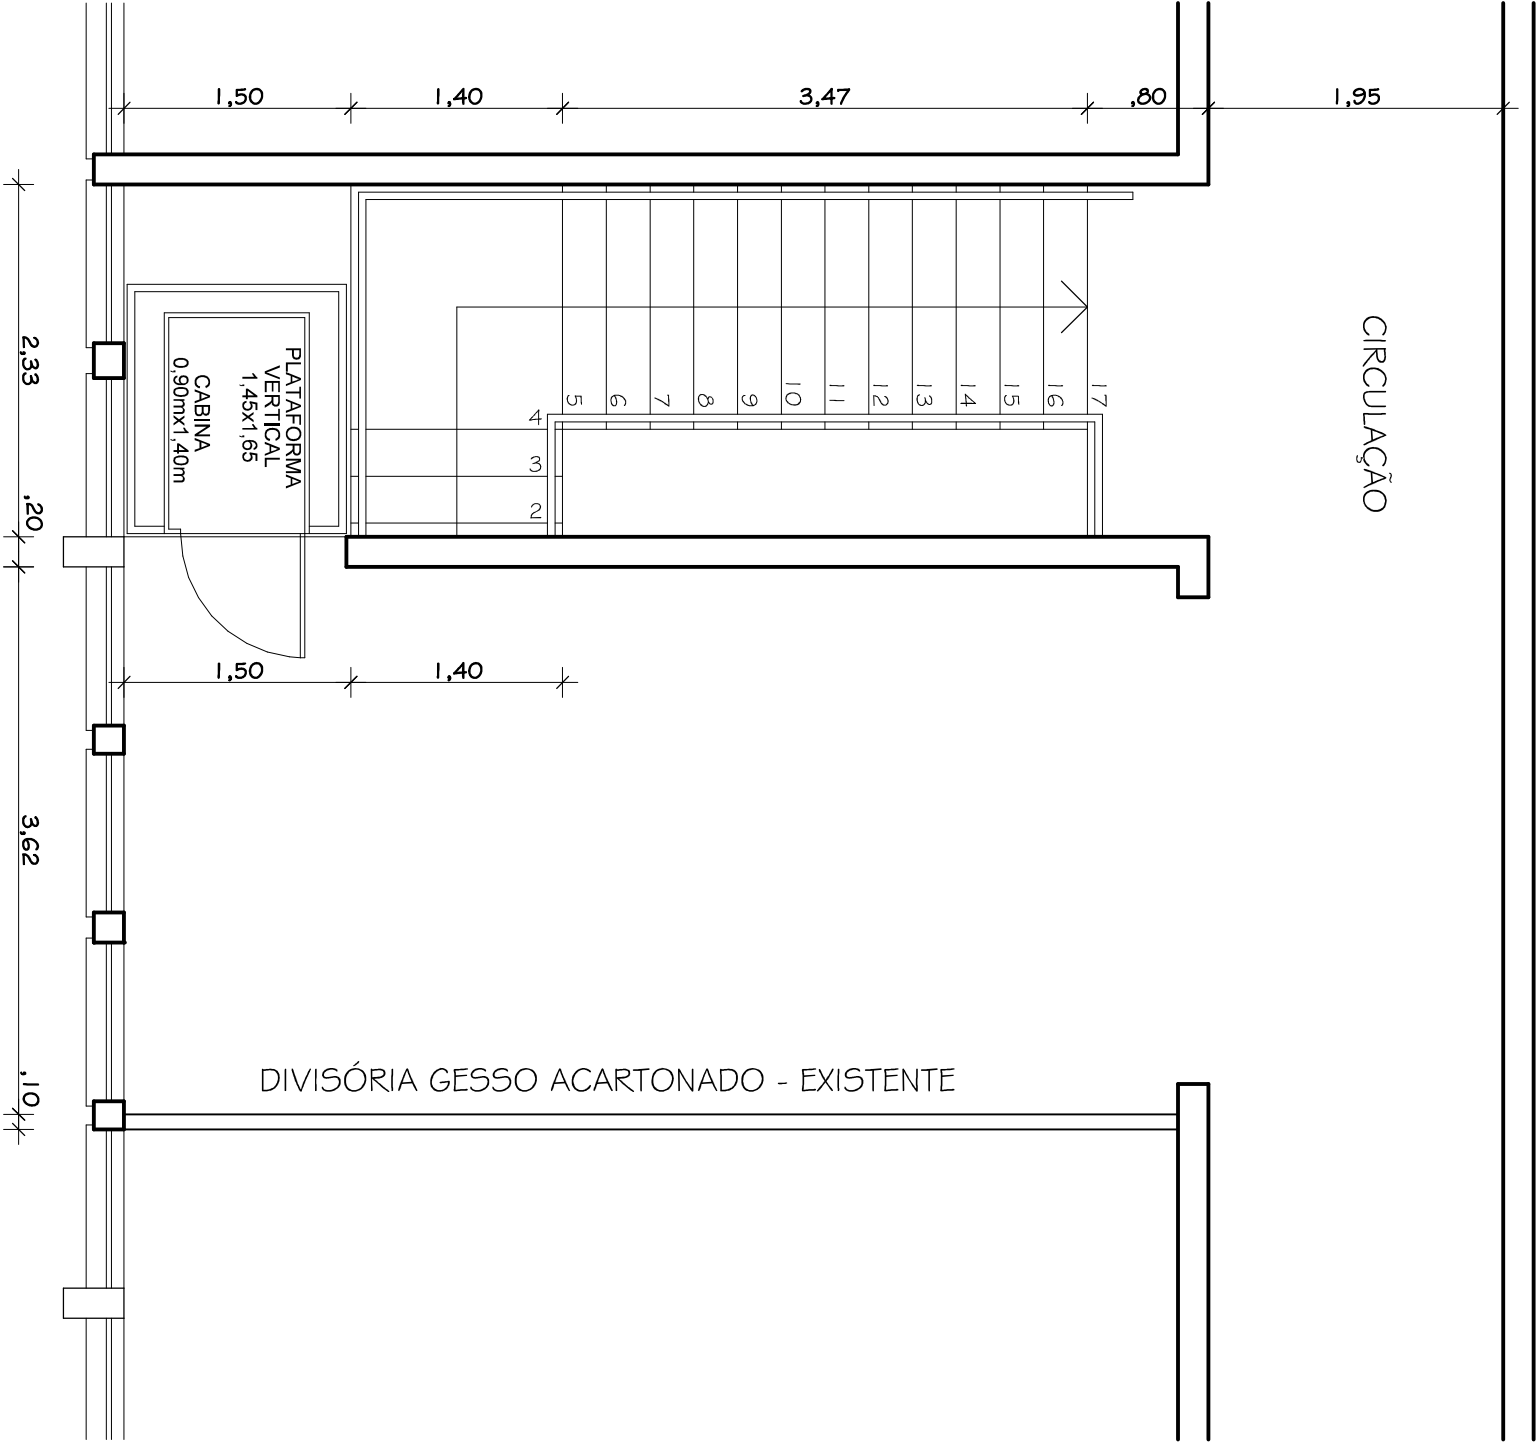

PLANTA BAIXA 2º PAVIMENTO - Projetado
ESCALA: 1:50

OBSERVAÇÃO: CONFERIR MEDIDAS NO LOCAL

UFSM - Universidade Federal de Santa Maria	
PROINFRA - Pró-Reitoria de Infraestrutura	
PROJETO:	CT - Acessibilidade Prédio 10 - Plataforma Elevatória