


VISTA PÓRTICO

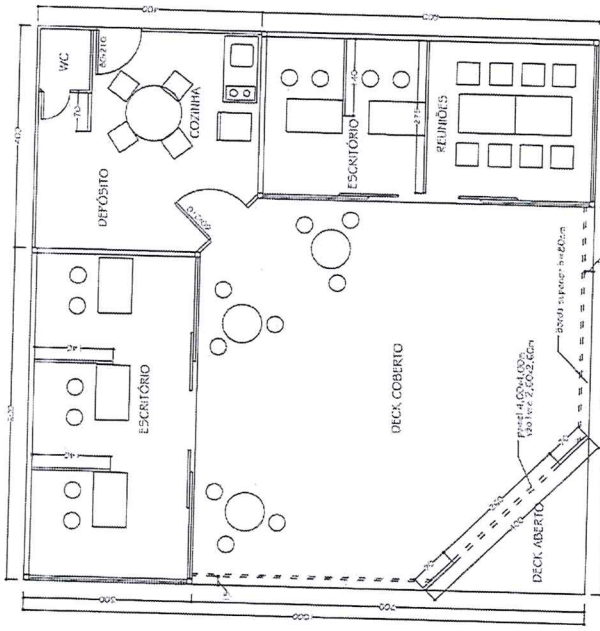

UFSM  
PLANTA BAIXA COM LAY-OUT

Objeto: ESTANDE  
Local: Parque de Exposições - Não-me-Toque/RS.  
Evento: EXPODIRETO 2018

		<b>PRÓ-REITORIA DE INFRAESTRUTURA COORDENADORIA DE OBRAS E PLANEJAMENTO URBANO</b>
	DATA: 14/12/2018	REVISÃO:
	ESCALA: 1/20	PROJETO: ESTANDE EXPODIRETO 2018
	DESENHISTA:	PLANTA BAIXA E VISTA
DESINHA:		Prof. Ili Perleto Santos
		<b>01</b>