


PLANTA BAIXA
PAVIMENTO TÉRREO
Escala: 1:100

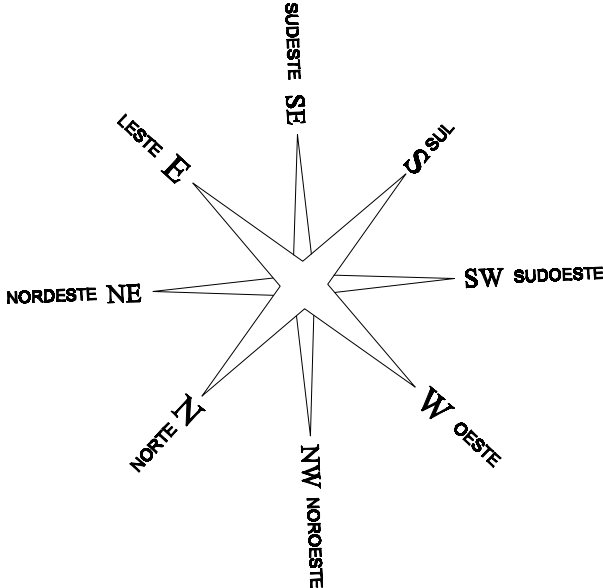

LEGENDA ESPECIFICAÇÃO	
○	PISOS
1	Porcelanato 60x60 - Branco
2	Piso Industrial em concreto polido (*)
3	Piso Concreto Alisado Moldado "in loco"
4	Piso Concreto pré-moldado tipo Holandês
5	Cerâmica Antiderrapante 60x60
6	Basilite Polido Thear
7	Piso Vogel Quadrado 48x48 - Cor Ref 10 - Concreto
△	PAREDES
1	Chapisco+Emboço+Massa Fina e Pintura Acrílica
2	Chapisco+Emboço+Massa Fina, Massa PVA e Pintura Acrílica
3	Massa PVA e Pintura Acrílica
4	Revestimento Cerâmico 30x60 até o teto
5	Gesso Acartonado, massa PVA e pintura acrílica
6	Revestimento Cerâmico 30x60 até 1,8m
7	Acabamento em massa acrílica e pintura Epóxi
□	TETOS
1	Chapisco+Emboço+Massa Fina e Pintura Acrílica
2	Chapisco+Emboço+Massa Fina, Massa PVA e Pintura Acrílica
3	Fôrro Gesso Acartonado, Massa PVA e Pintura Acrílica
4	Fôrro PVC regua
(*) - Piso concreto armado 15cm, fck maior que 30 MPa, sobre leito de brita graduada 10cm, acabamento superficial liso-espelhado, tratamento superficial com endurecedor químico, junta de encontro serrada, com mastique poluretano e retorgo de borda. Placas de dimensões máxima de 10m x 11m, com barras de transferência.	

ÁREA EDIFICADA: 285,53m²

UNIVERSIDADE FEDERAL DE SANTA MARIA PRÓ-REITORIA DE INFRAESTRUTURA COORDENADORIA DE OBRAS E MANUTENÇÃO		
DATA: JULHO 2020	PROJETO: PROJETO ARQUITETÔNICO Colégio Politécnico - Pavilhão Área Nova	PRÉDIO Nº:
REVISÃO:	PRANCHIA: Planta Baixa Pavimento Térreo	PRANCHIA Nº:
ESCALA: 1:100	RESP. TÉCNICO: Arq. Luiz Carlos Marques SIAPE: 2137125 CAU: A5662-6	ARQ - 03/07