


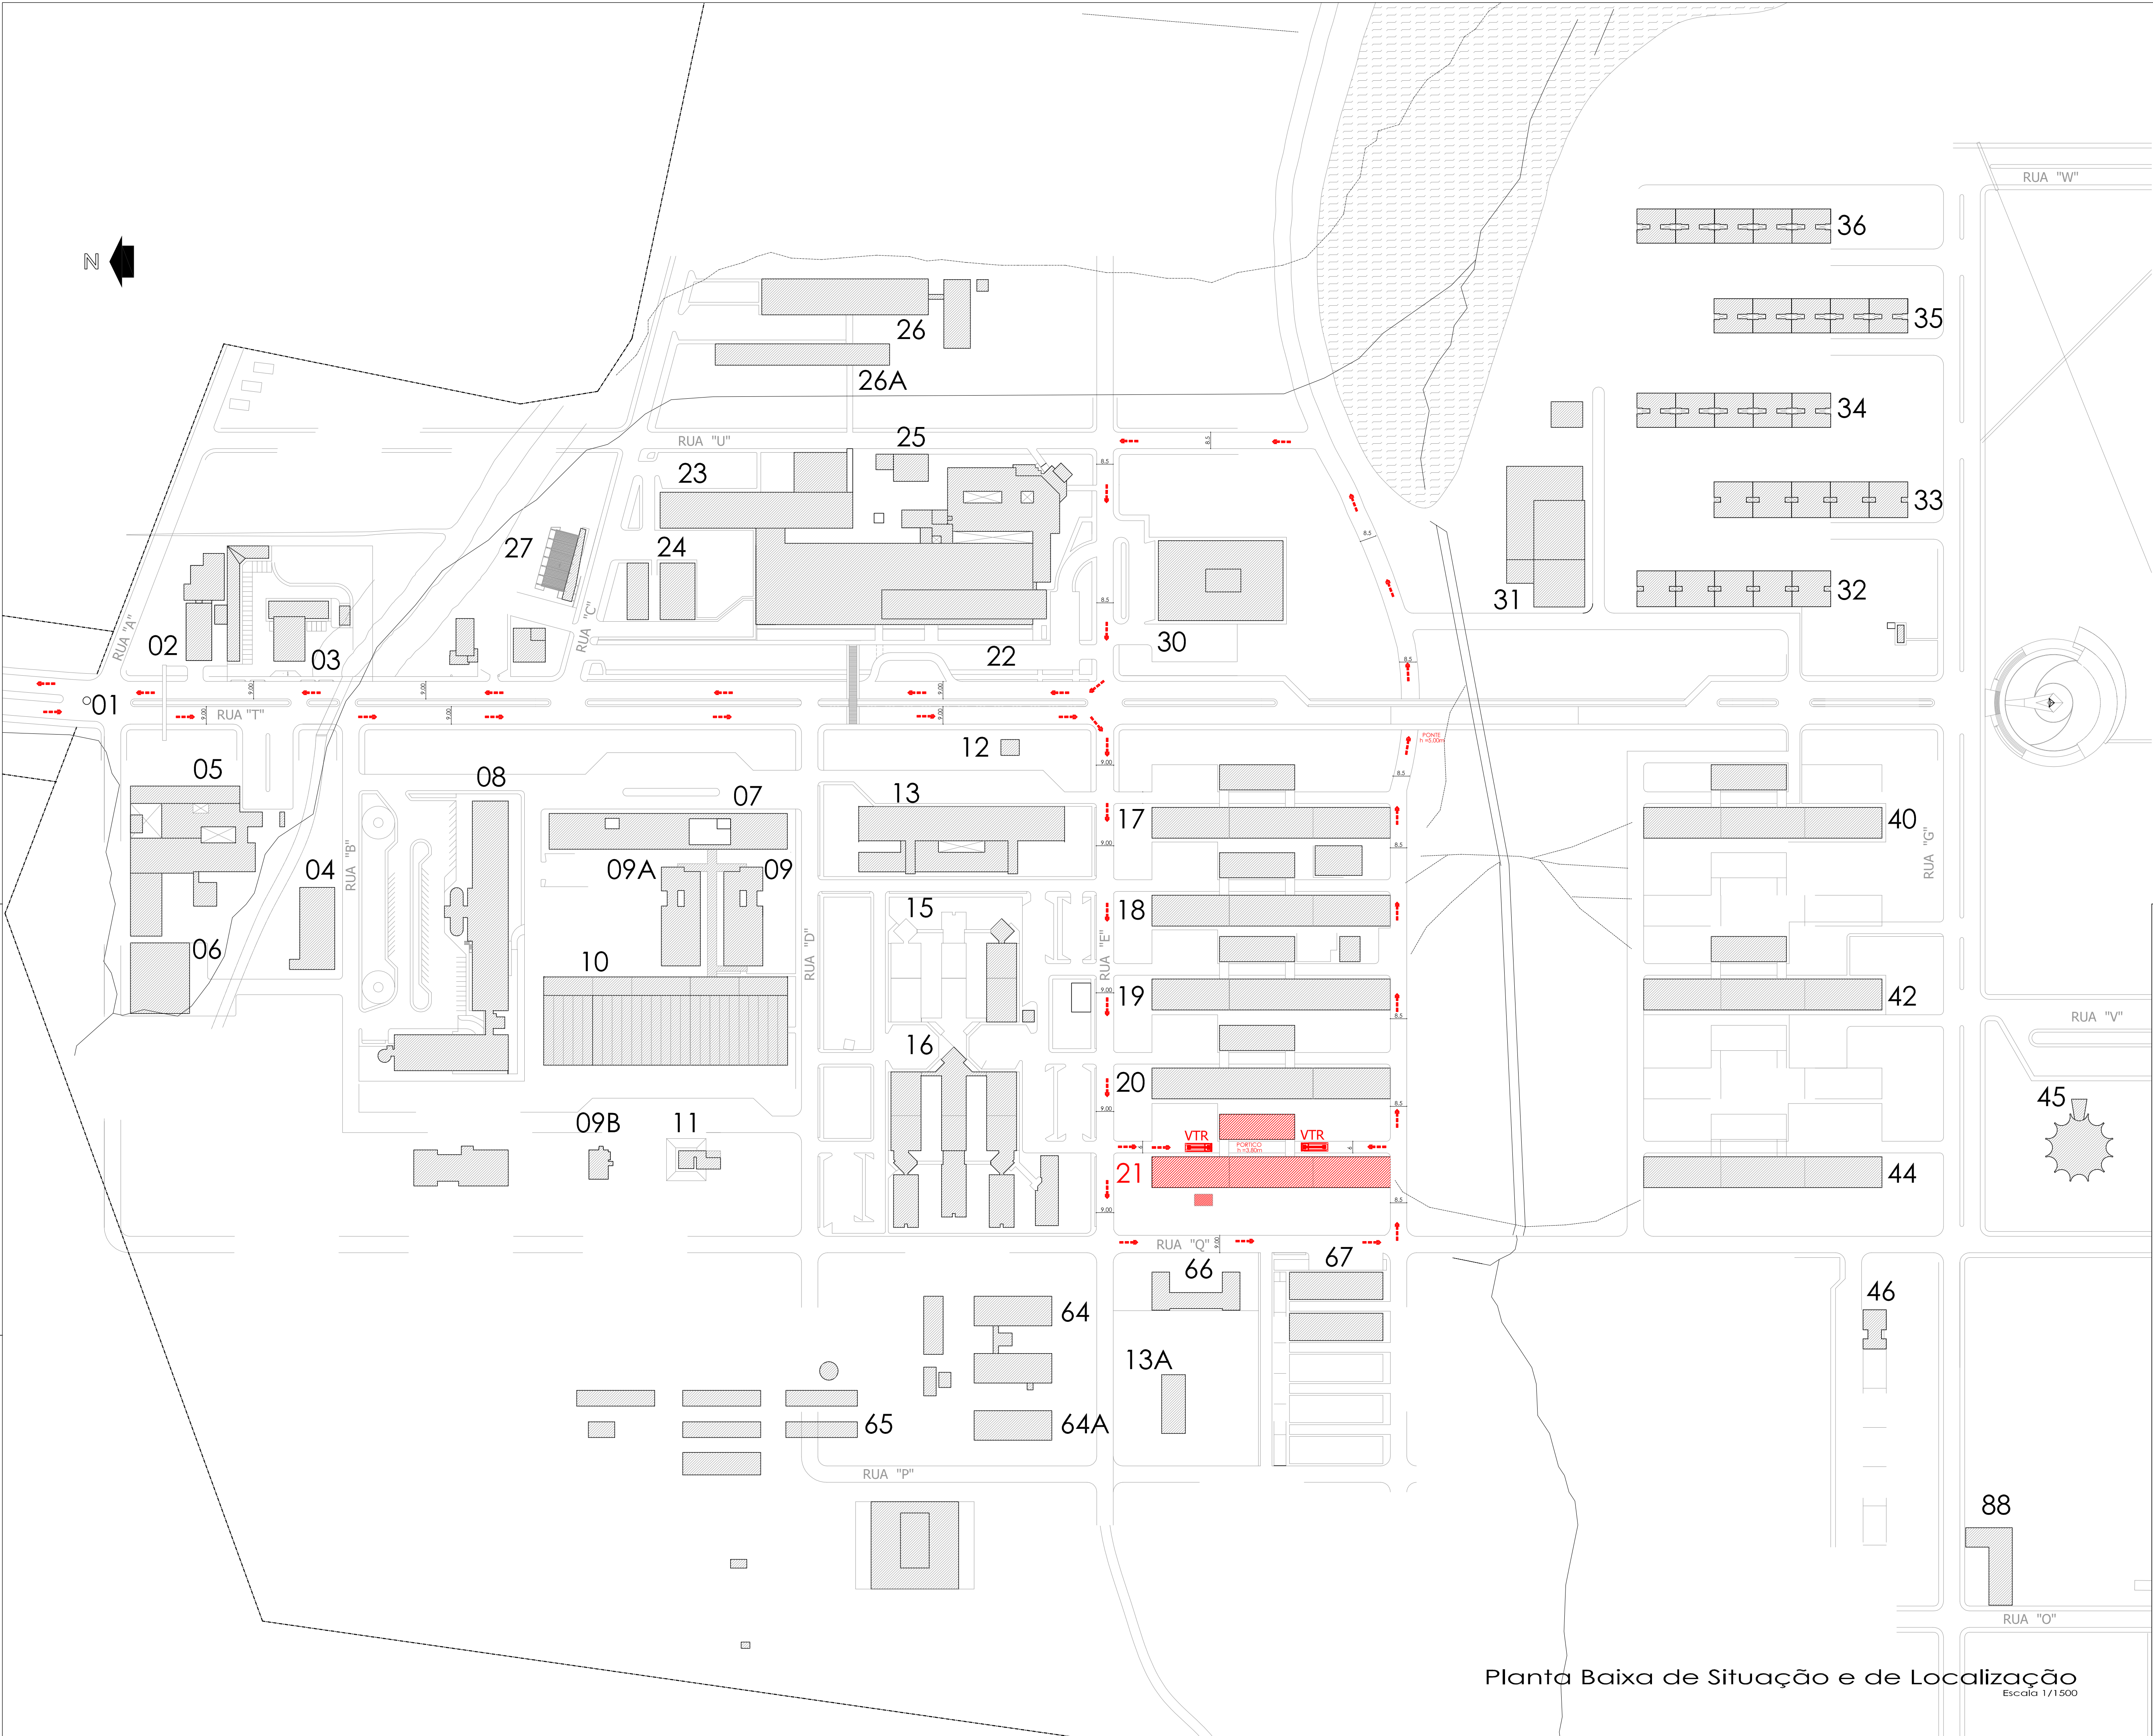

Planta Baixa de Situação e de Localização

Escala 1/1500

arte final
PROJETOS DE ENGENHARIA LTDA.
PROJETO PPCI
CNPJ 13.285.513/0001-38
TEL. (55) 3026-8828
(55) 9 9977-8743



UNIVERSIDADE FEDERAL DE SANTA MARIA
PRÓ-REITORIA DE INFRAESTRUTURA
PROINFRA

OBRA

CENTRO DE CIÊNCIAS NATURAIS E EXATAS
AV. RORAIMA, 1000 - PRÉDIO Nº 21 - FISILOGIA
BAIRRO CAMOBI - SANTA MARIA - RS.

PROPRIETÁRIO

UNIVERSIDADE FEDERAL DE SANTA MARIA
CNPJ 95.591.724/0001-05

PROJETO

EQUIPE ARTE FINAL PROJETOS DE ENGENHARIA LTDA.
CNPJ 13.285.513/0001-38
VILMAR MOREIRA FIGUEIRO
ENGRº ELETRICISTA - CREA - 108447-D

ASSUNTO		Planta Baixa de Situação e de Localização		PRANCHA
ESCALA	1/1500	DATA	março/ 2017	01
DESENHO		REVISÃO	02	