


Planta Baixa Pavimento Térreo
Escala 1/100

NOTA:
QUAISQUER ALTERAÇÃO NA EXECUÇÃO DOS PROJETOS, DEVERÁ O RESPONSÁVEL TÉCNICO CONTATAR A EMPRESA E OS AUTORES, COM PRÉVIO AVISO E SOLICITAR REUNIÃO PARA QUE SEJA COMUNICADO A INTENSÃO DE ALTERAÇÃO. FICARÁ O EXECUTANTE, RESPONSABILIZADO POR QUALQUER EXECUÇÃO FORA DOS PROJETOS, CABENDO AO PODER PÚBLICO A FISCALIZAÇÃO DA EXECUÇÃO DOS PROJETOS E APURAR AS RESPONSABILIDADES.

DETALHE 1

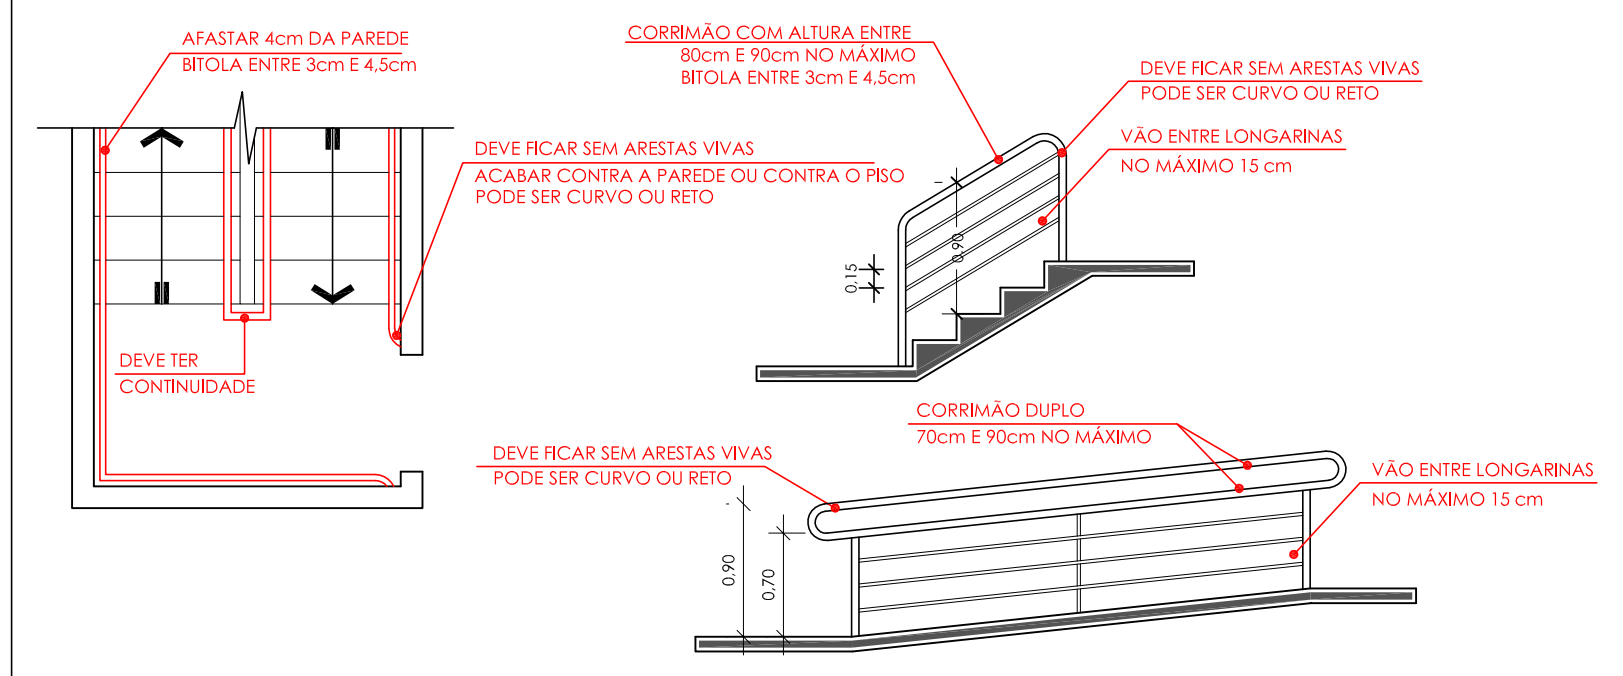

OBSERVAÇÕES:

ESCADAS:

- 1) TODOS OS CORRIMÃO DEVERÃO TER ENTRE 0,80m E 0,92m EM SUAS ALTURAS E DEVERÃO TER SUAS EXTREMIDADES COM ACABAMENTO CONTRA A PAREDE OU EM DIREÇÃO AO PISO.
- 2) OS GUARDA-CORPOS INTERNOS DEVERÃO TER NO MÍNIMO 1,30m DE ALTURA.
- 3) DISPOSITIVO ANTIDERRAPANTE, ASSIM COMO FITA OU RANHURAS.
- 4) VER DETALHE 1

RAMPAS:

- 1) TODOS OS CORRIMÃO DEVERÃO SER DUPLIS COM SUAS ALTURAS DE 0,70m E 0,92m, E DEVERÃO TER SUAS EXTREMIDADES COM ACABAMENTO CONTRA A PAREDE OU EM DIREÇÃO AO PISO.
- 2) DEVERÃO TER SEU PISO ANTIDERRAPANTE.

SAÍDAS DE EMERGÊNCIA:

- 1) TODAS AS PORTAS DE SAÍDAS DE EMERGÊNCIA DEVERÃO TER INSTALADAS BARRAS ANTIPÂNICO

ILUMINAÇÃO DE EMERGÊNCIA:

- 1) ELETODUTOS ZINCADO FIXADO NO TETO PINTADO DE VERMELHO QUANDO APARENTES
- 2) LUMINÁRIAS LED 3 W, TIPO TARTARUGA COM PLACA DE LED OU QUADRADA (32 LEDs NO MÍNIMO)
- 3) NECESSITA CABOS POLARIZADOS PARA LIGAÇÕES ENTRE CENTRAL E LUMINÁRIAS
- 4) PARA OUTRO TIPO DE LUMINÁRIA RECALCULAR CONDUTORES E BANCO DE BATERIAS

ALARME DE INCÊNDIO

- 1) CENTRAL DE ALARME DE INCÊNDIO 24 V MICROPROCESSADA.
- 2) NECESSITA CABO CCI 50-3 PARA LIGAÇÕES ENTRE ACIONADORES E CENTRAL

LEGENDA

- CONDULETE SEM ROSCA
- BARRAS DE ELETRODUTOS
- LUVA
- Luminaria LED 3 W
- Baliz. s/f LED 2 W

SIMBOLOGIA	PLACAS	SIGNIFICADO	CONDIÇÕES ESPECÍFICAS
		Indicação do sentido (para a esquerda ou direita) especificamente para ser lido em colunas	Placa de material resistente e fotoluminescente. Instalar no mínimo a 1,80m do piso acabado
		Indicação rota de fuga. Saida porta a esquerda ou direita	Placa de material resistente e fotoluminescente. Instalar no mínimo a 1,80m do piso acabado
		Indicação de uma saída de emergência a ser ativada acima da porta, para indicar a sua direção	Placa de material resistente e fotoluminescente. Instalar acima da porta sinalizada
		Indicação rota de fuga pela escada	Placa de material resistente e fotoluminescente. Instalar no mínimo a 1,80m do piso acabado
		Indicação rota de fuga. Saida final	Placa de material resistente e fotoluminescente. Instalar no mínimo a 1,80m do piso acabado
		Indicação de pavimento	Placa de material resistente e fotoluminescente. Instalar no mínimo a 1,80m do piso acabado
		Extintor de Incêndio - Tipo ABC. Instalar na parede com o galho a 1,60m do piso ou em tipo com o fundo a 0,10m do piso	Extintor de Incêndio - Tipo BC. Instalar na parede com o galho a 1,60m do piso ou em tipo com o fundo a 0,10m do piso
		Banco Antipânico Conforme NBR 11.785	Banco de Baterias do Alarma de Incêndio
		Acionador do Alarma de Incêndio. Botão instalado a 1,20m do piso. Sinaliza o alarme de incêndio	Central de Alarma de Incêndio
		Sinaliza a rota de fuga. Saida final	Sinaliza a rota de fuga. Direção a seguir

UNIVERSIDADE FEDERAL DE SANTA MARIA
PRO-REITORIA DE INFRAESTRUTURA
PROINFRA

OBRA:
CENTRO DE CIÊNCIAS NATURAIS E EXATAS
AV. RORAIMA, 1000 - PRÉDIO Nº 21 - FISIOLÓGICA
BARRIO CAMBUI - SANTA MARIA - RS

PROPRIETÁRIO:
UNIVERSIDADE FEDERAL DE SANTA MARIA
CNPJ 93.391.724/0001-05

PROJETO:
EQUIPE ARTE FINAL PROJETOS DE ENGENHARIA LTDA.
CNPJ 13.285.513/0001-38
VILMAR MOREIRA FIGUEIRO
ENG. ELETRICISTA - CREA/RS 108447-D

ASSUNTO	Planta Baixa Pavimento Térreo	PRANCHA
ESCALA	1/100	DATA
março/2017	DESENHO	REVISÃO
		02

03