


UTI Neonatal . Berçário Cuidados Intermediários . Posto de Enfermagem . Planta Baixa
ESCALA 1 : 25

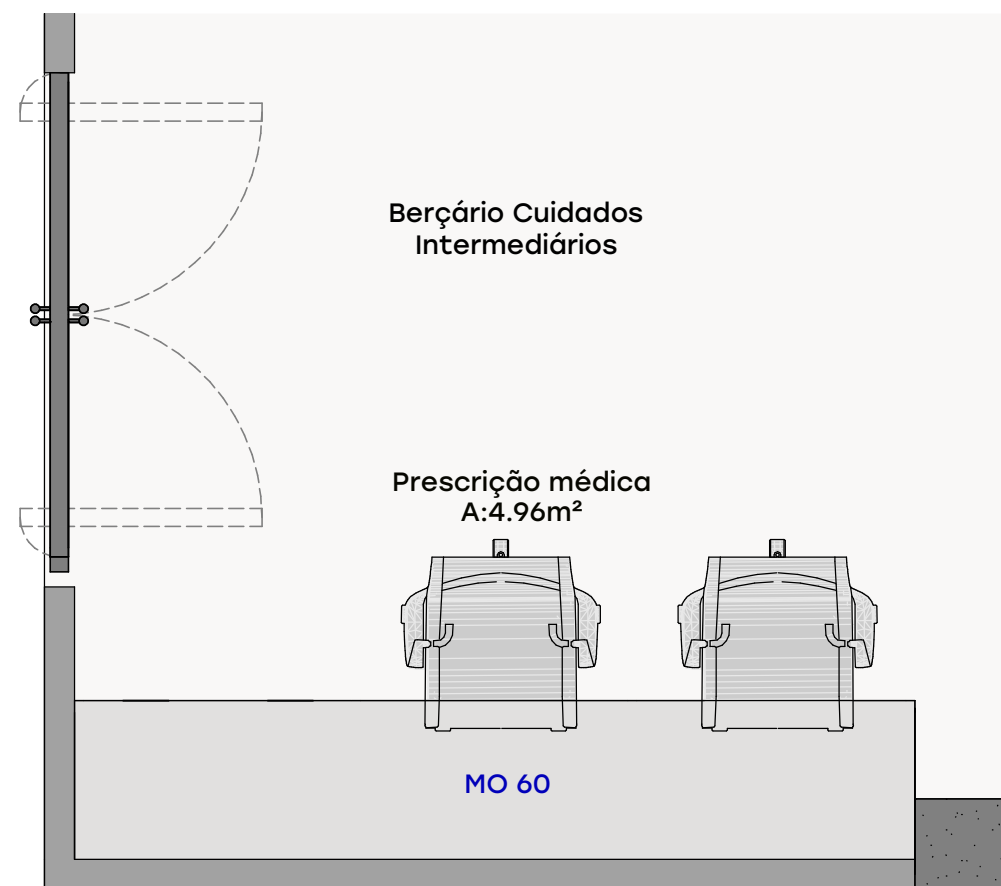

UTI Neonatal . Berçário Cuidados Intermediários . Prescrição Médica . Planta Baixa
ESCALA 1 : 25