

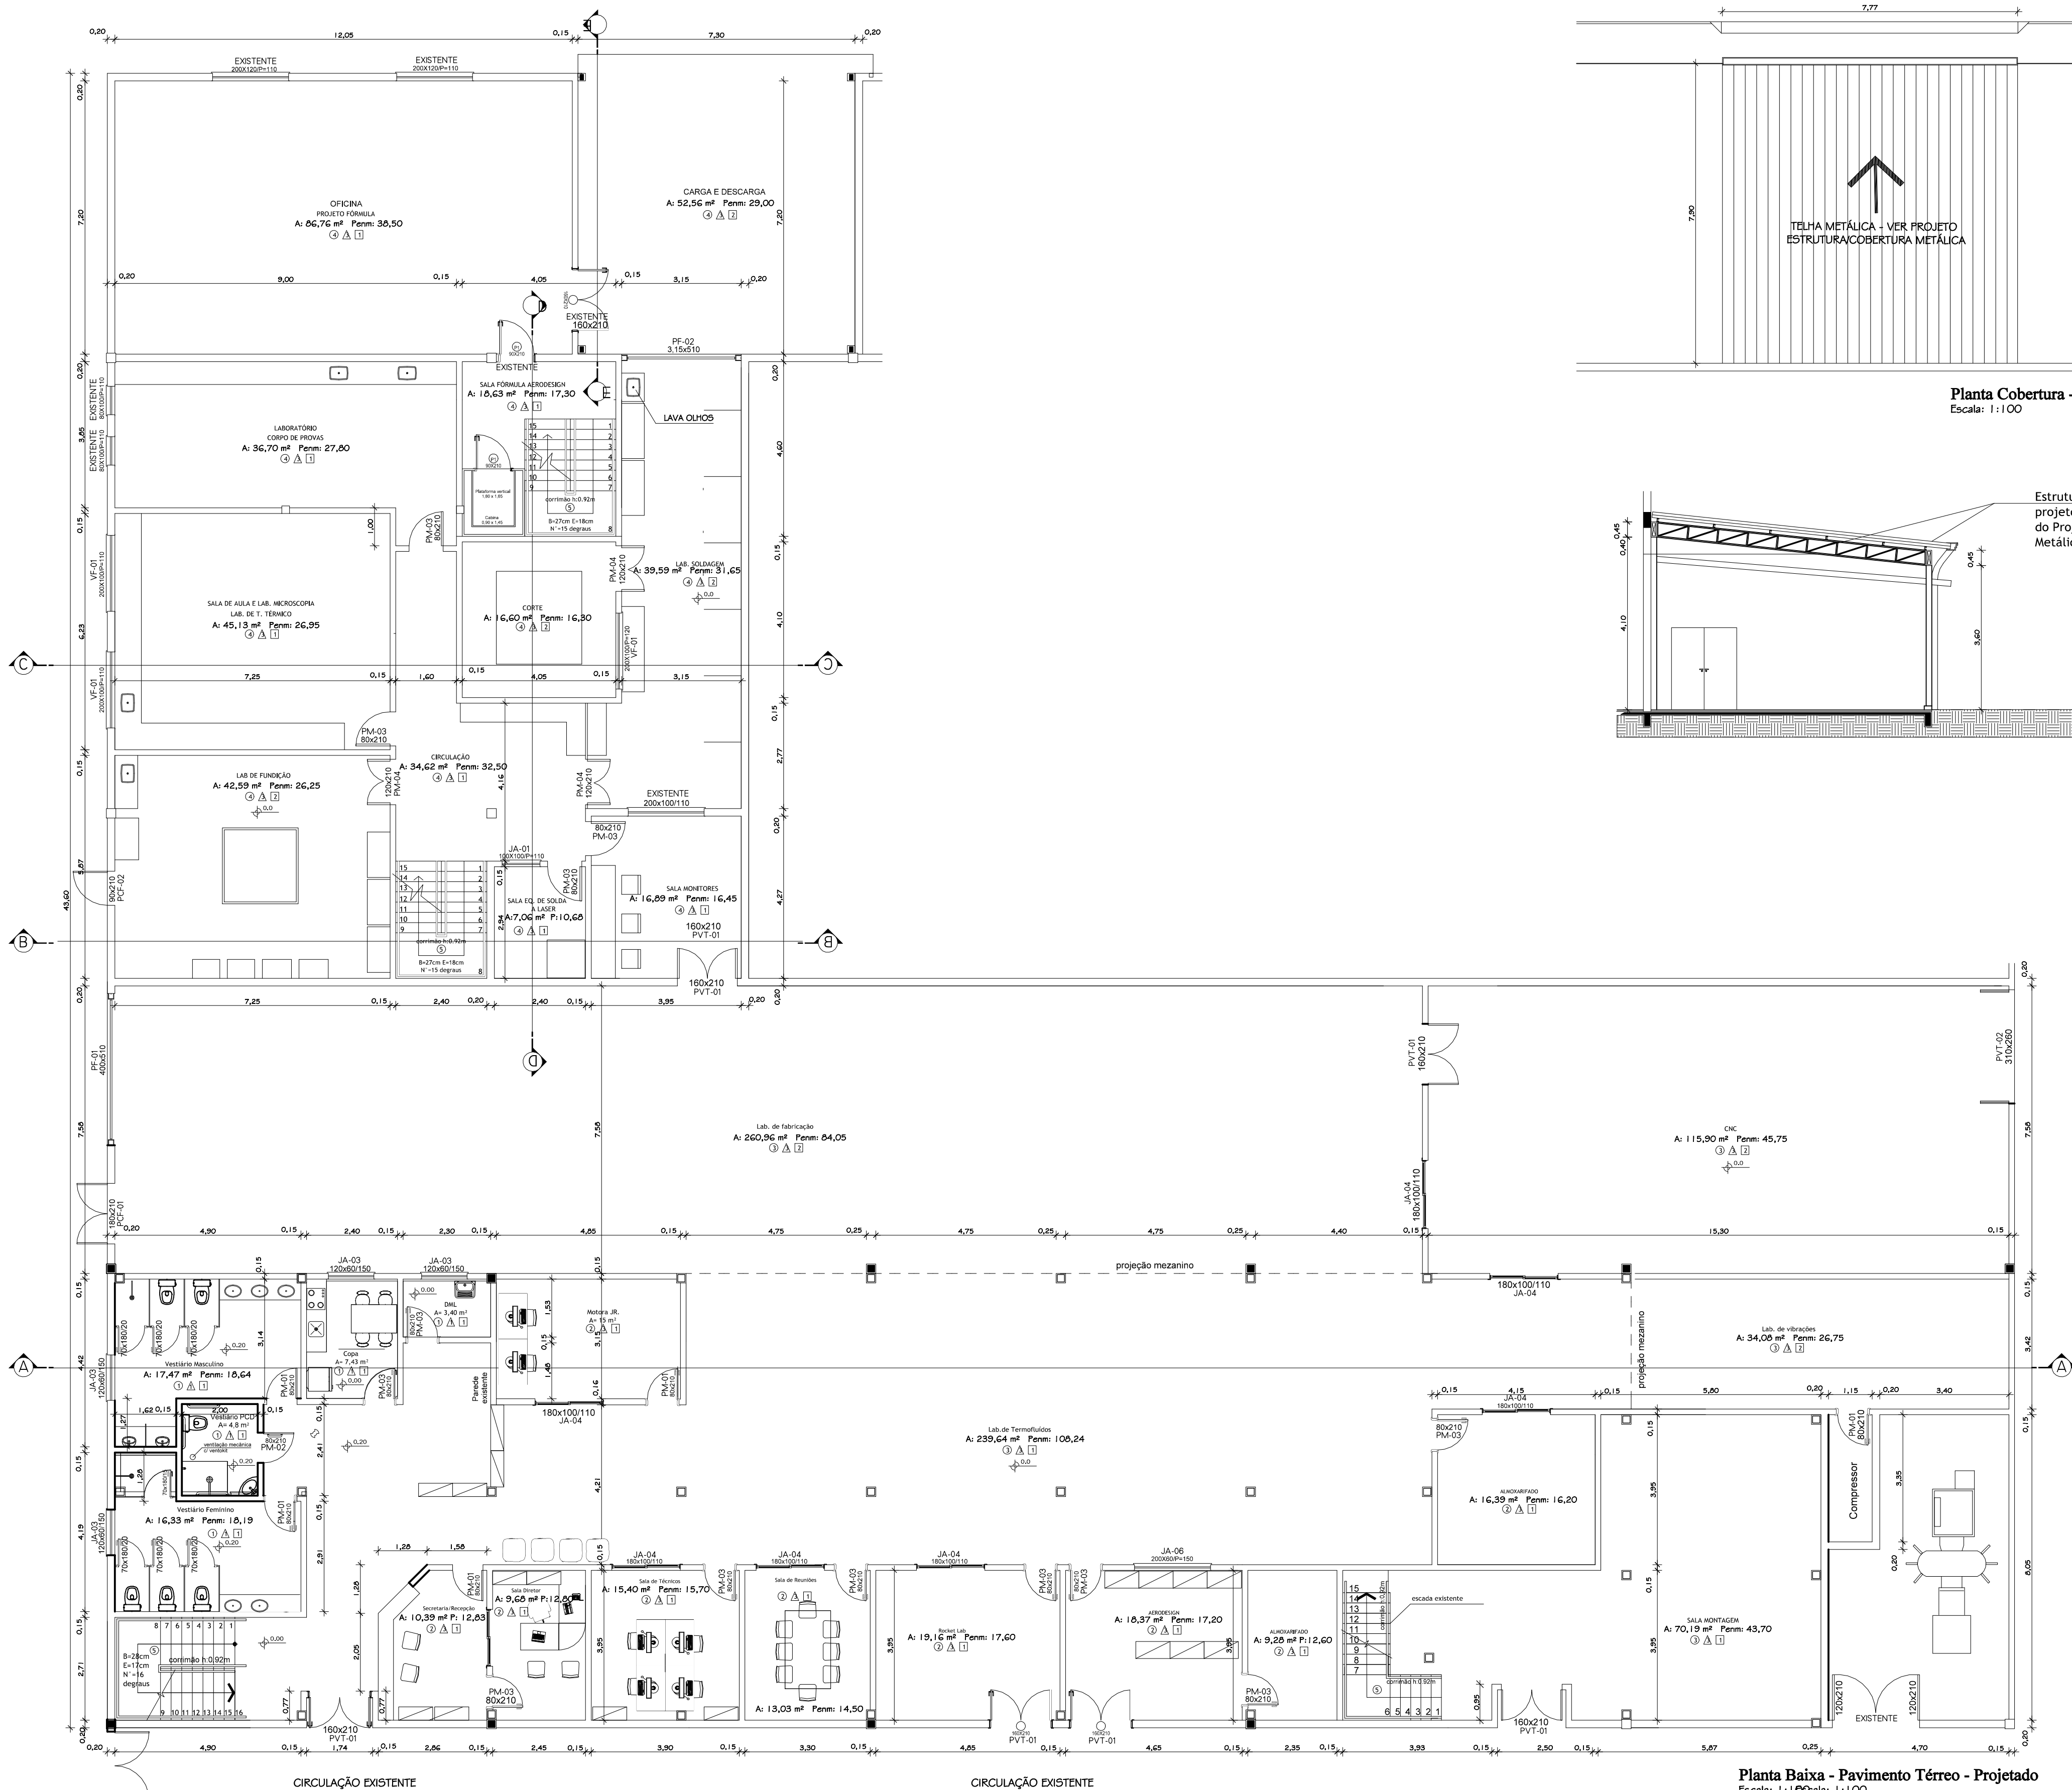


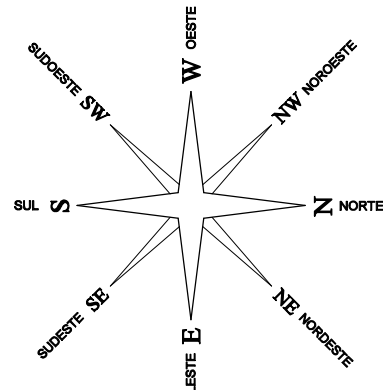


Planta Baixa - Pavimento Térreo - Projetado

Escala: 1:100

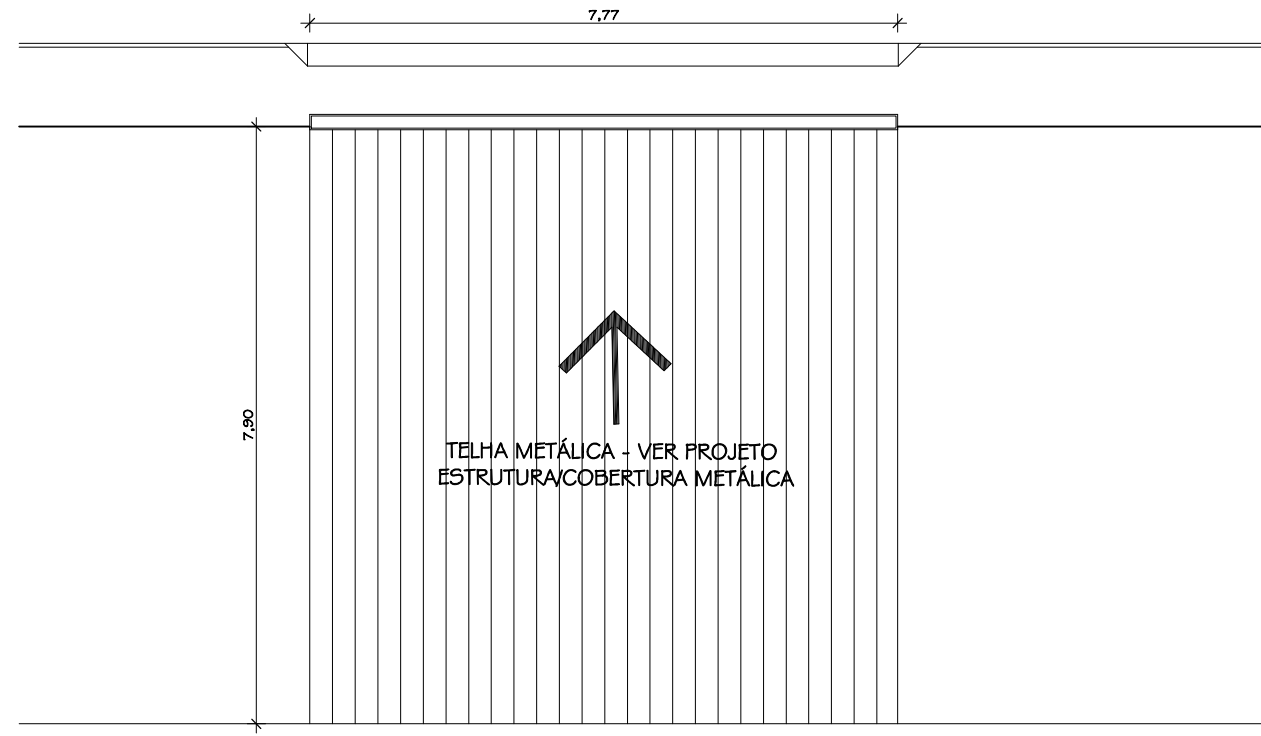

Planta Cobertura - Carga e Descarga

Escala: 1:100

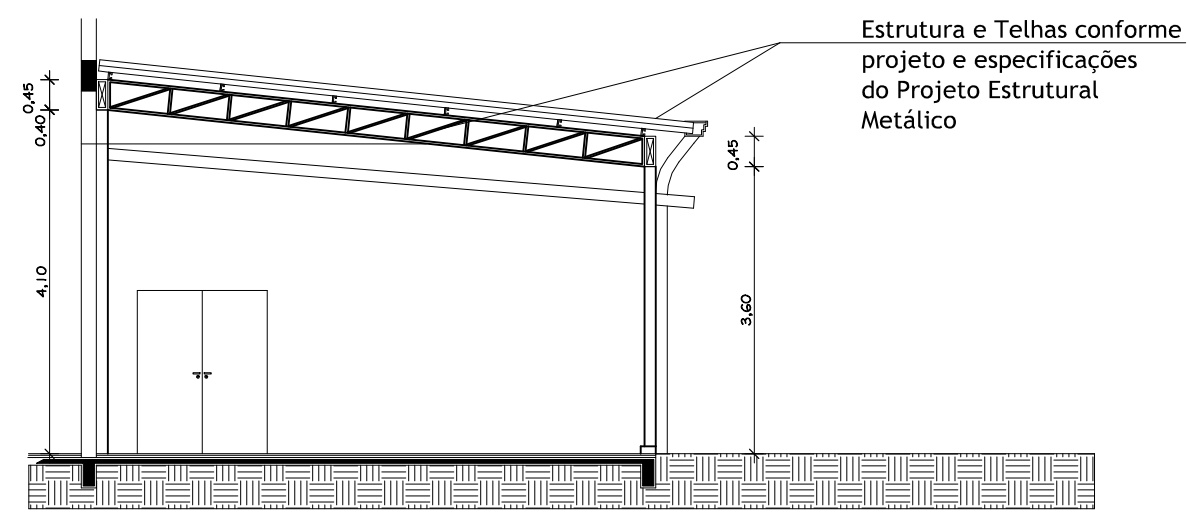

Corte EE

Escala: 1:100



Local Interferência

Sem Escala

OBSERVAÇÕES:

- Trocar a estrutura metálica da cobertura e telhas conforme definido no Projeto Estrutural Metálica
- Trocar as esquadrias existentes nos sheds por janelas em Vidro Temperado conforme Planilha de Esquadrias
- Paredes do térreo e parede externas do mezanino em alvenaria.
- Paredes internas do mezanino em gesso acartonado com aplicação de massa PVA, uma demão de selador e duas de tinta acrílica.
- Revestimento de piso para o mezanino em porcelanato 45x45
- Conferir medidas no local.

LEGENDA DOS REVESTIMENTOS

- ☐ PISO
- ☒ Porcelanato esmaltado e retificado 62x62cm na cor cinza Royal Gres
Código de referência: 1553895
- ☒ Piso vinílico azul em manta da linha LIVRE de ftalato
Código de referência: Nordstar evolve COR 6642
- ☒ Piso de concreto com camada superficial com polímeros endurecidos impermeabilizado
- ☒ Piso de concreto com camada superficial com polímeros endurecidos não impermeabilizado
- ☒ Piso de basalto thear polido
- ☐ PAREDE
- ☒ Porcelanato esmaltado e retificado 62x62cm na cor Branco até o teto. Uso de pastilhas na cor verde com 1,90 m de altura.
Código de referência: 1553895
- ☒ Gesso acartonado, massa PVA e pintura acrílica
- ☒ Chapisco + Emboço + Massa fina + Selador + Pintura acrílica
- ☐ TETO
- ☒ Laje de concreto pintada na cor branco
- ☒ Estrutura metálica cobertura com telha metálica termo-acústica

QUADRO DE ÁREAS			
Pavimento	À Reformar	À Construir	Total
- Térreo	1.361,30m²	57,00m²	1.418,30m²
- Mezanino		691,33m²	691,33m²
Total	1.361,30m²	748,33m²	2.109,63m²

OBSERVAÇÕES:

- QUALQUER DISCORDÂNCIA ENTRE GRAFICAÇÕES DE ESCALAS DIFERENTES, É CONSIDERADA VALIDA A INFORMAÇÃO CONTIDA NA GRAFICAÇÃO DE MAIOR ESCALA
- TODAS AS PEÇAS DO PROJETO ARQUITETÔNICO E PROJETOS COMPLEMENTARES POSSUÍM INFORMAÇÕES QUE SE COMPLEMENTAM
- POR SER REFORMA COM AMPLIAÇÃO, AS MEDIDAS DEVEM SER CONFERIDAS NO LOCAL
- AS PLANTAS BAIXAS - PROJETADO (TÉRREO E MEZANINO) TEM QUE SER CONFERIDAS "IN LOCO" PARA DEFINIÇÃO DO CONSERVAR, DEMOUR E CONSTRUIR



UNIVERSIDADE FEDERAL DE SANTA MARIA
PRÓ-REITORIA DE INFRAESTRUTURA
COORDENADORIA DE OBRAS E MANUTENÇÃO

DATA:

JULHO 2020

REVISÃO:

PRANCHAS:

ESCALA:

1:100

PROJETO: PROJETO ARQUITETÔNICO

CT - Mezanino NAFA - Prédio 10

Planta Baixa - Pavimento Térreo - Projetado

Arq. Luiz Carlos Marques

SHAPE: 2137125

CAU: AS662-6

PRÉDIO Nº:

10

PRANCHAS Nº:

ARQ - 02/09