



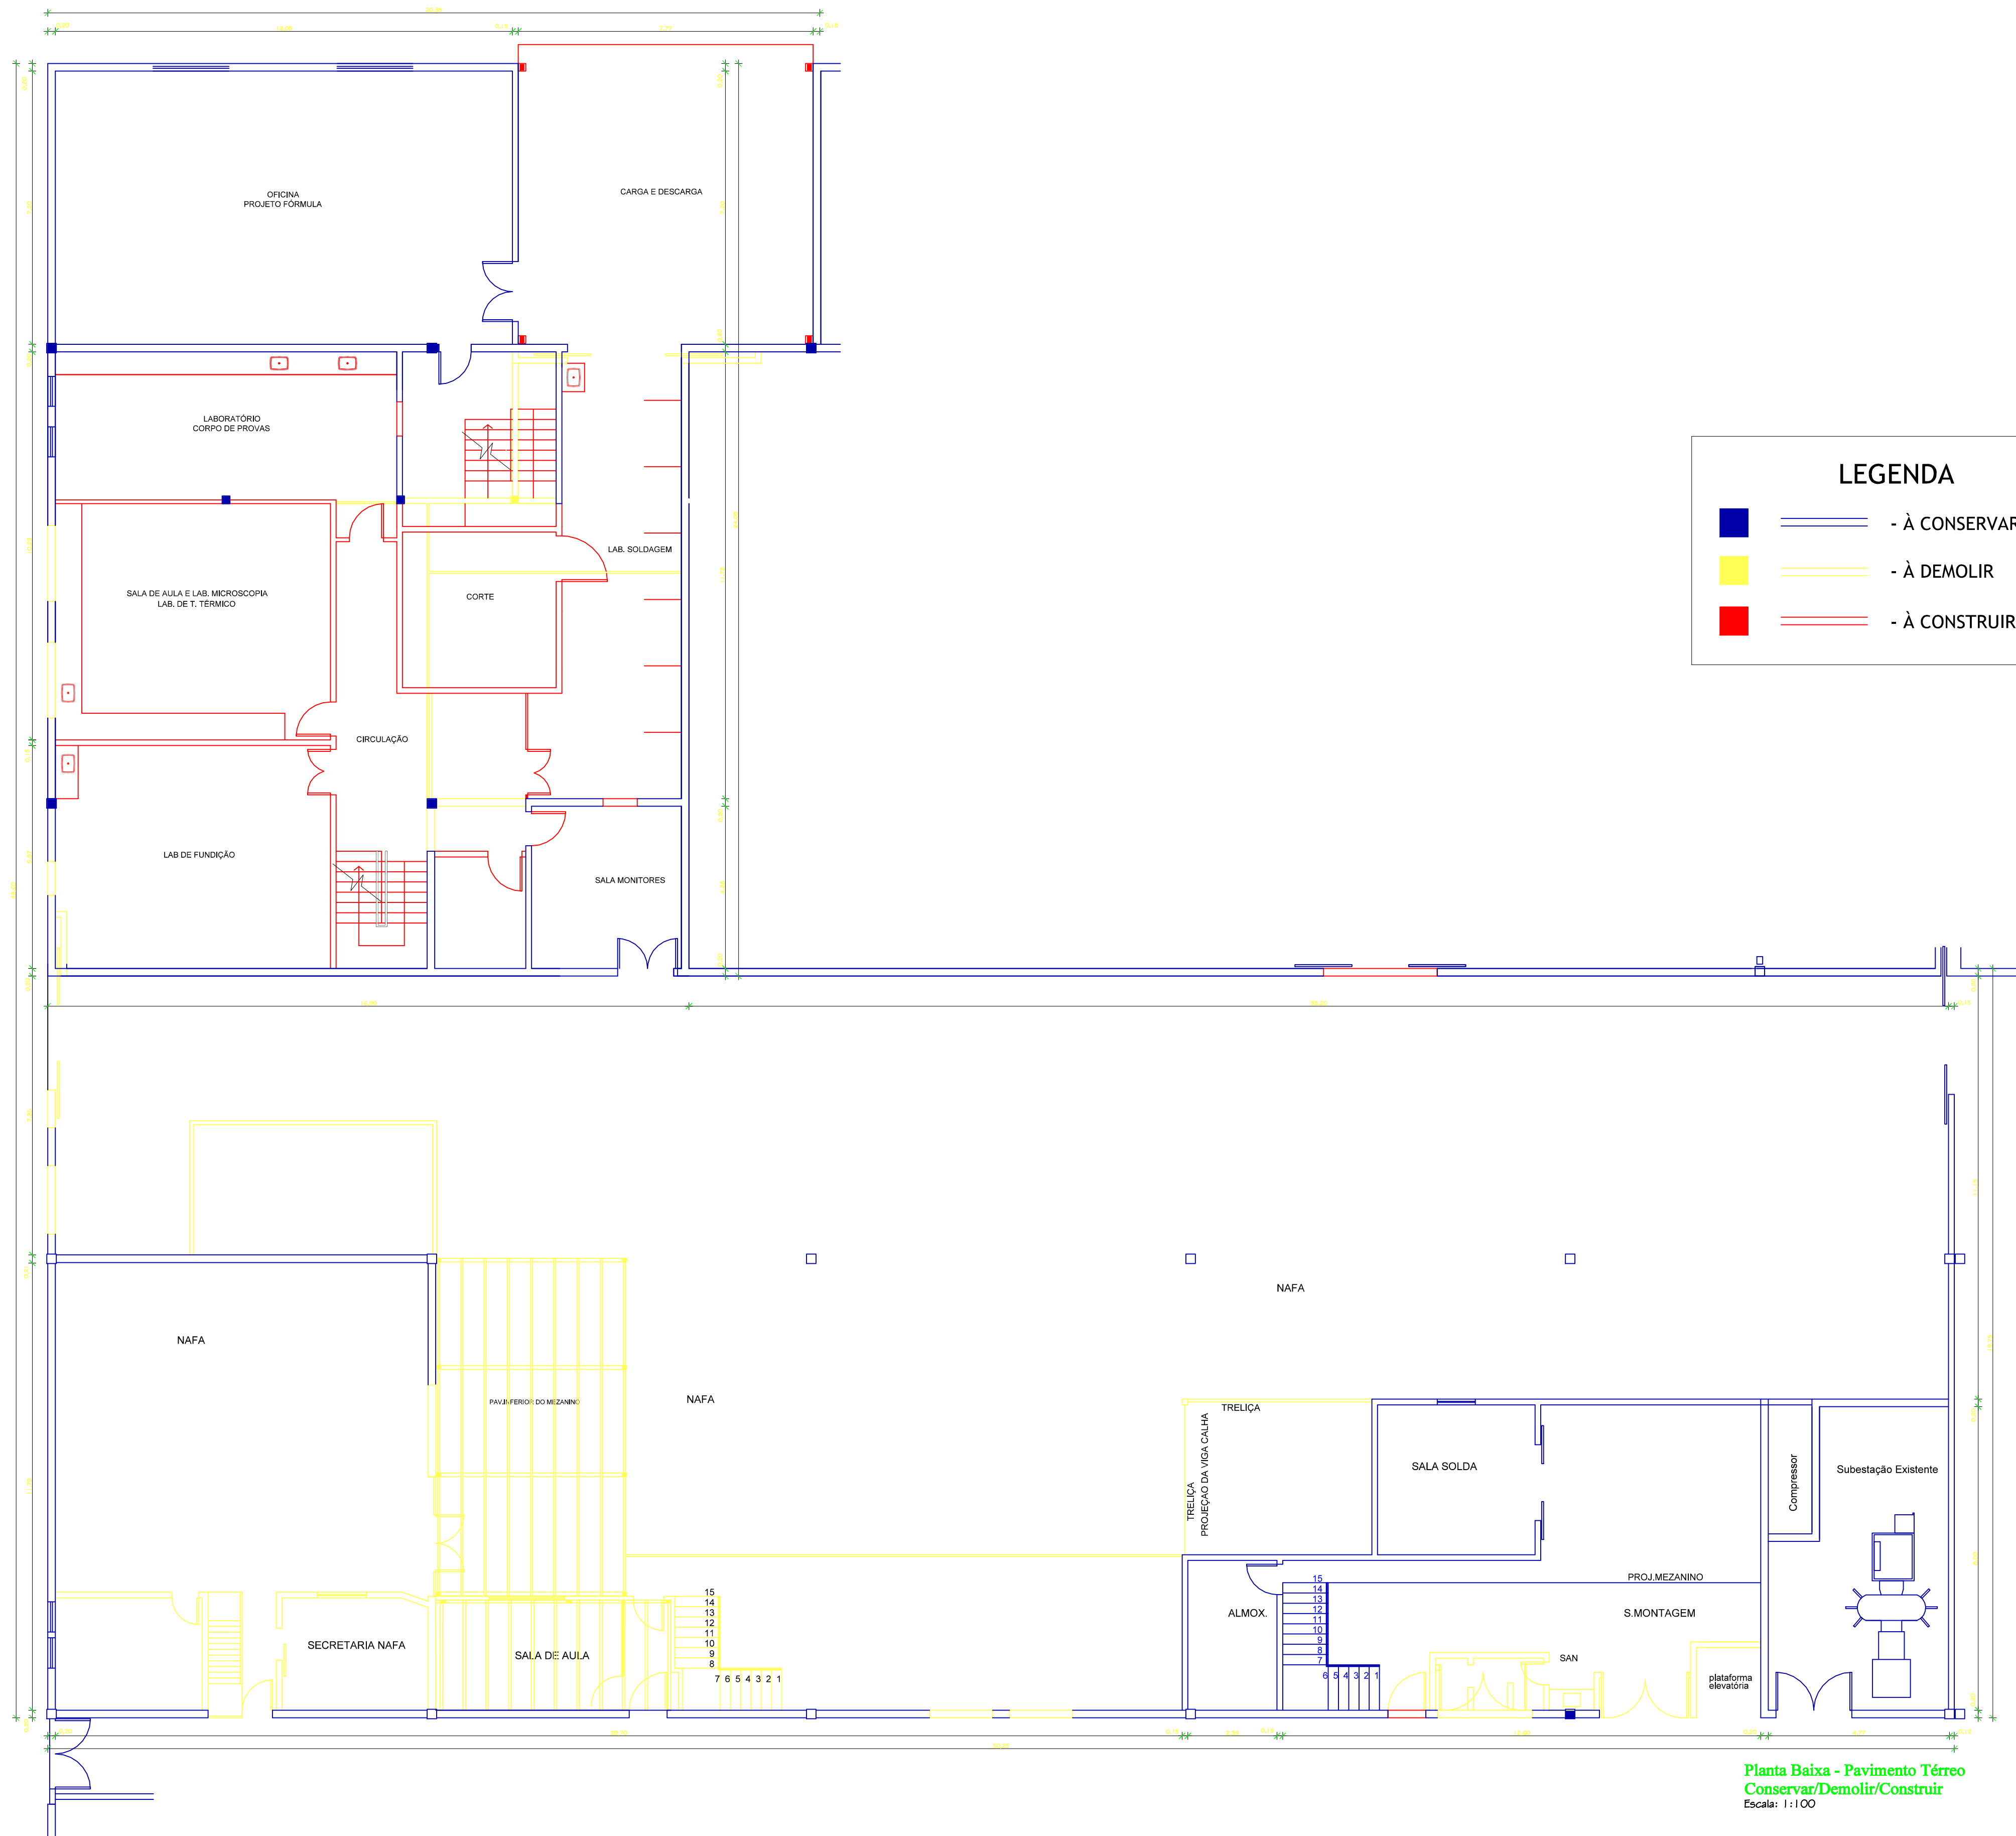

Planta Baixa - Pavimento Térreo
Conservar/Demolir/Construir
Escala: 1:100

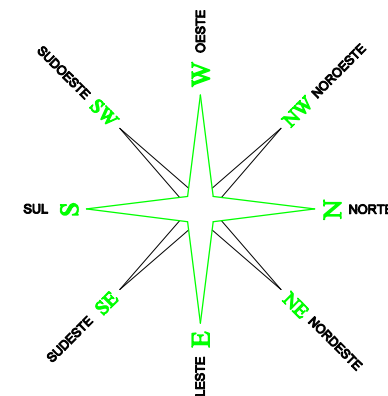

Local Interferência
Sem Escala

LEGENDA

- À CONSERVAR
- À DEMOLIR
- À CONSTRUIR

UNIVERSIDADE FEDERAL DE SANTA MARIA PRÓ-REITORIA DE INFRAESTRUTURA COORDENADORIA DE OBRAS E MANUTENÇÃO		
DATA: JULHO 2020	PROJETO: PROJETO ARQUITETÔNICO CT - Mezanino NAFA - Prédio 10	PRÉDIO Nº: 10
REVISÃO:	PRONCHIA: P. B. - Pav. Térreo - Conservar/Demolir/Construir	PRONCHIA Nº:
ESCALA: 1:100	RESP. TÉCNICO: Arq. Luiz Carlos Marques SIAPE: 2137125 CAU: A5662-G	ARQ - 03/09