



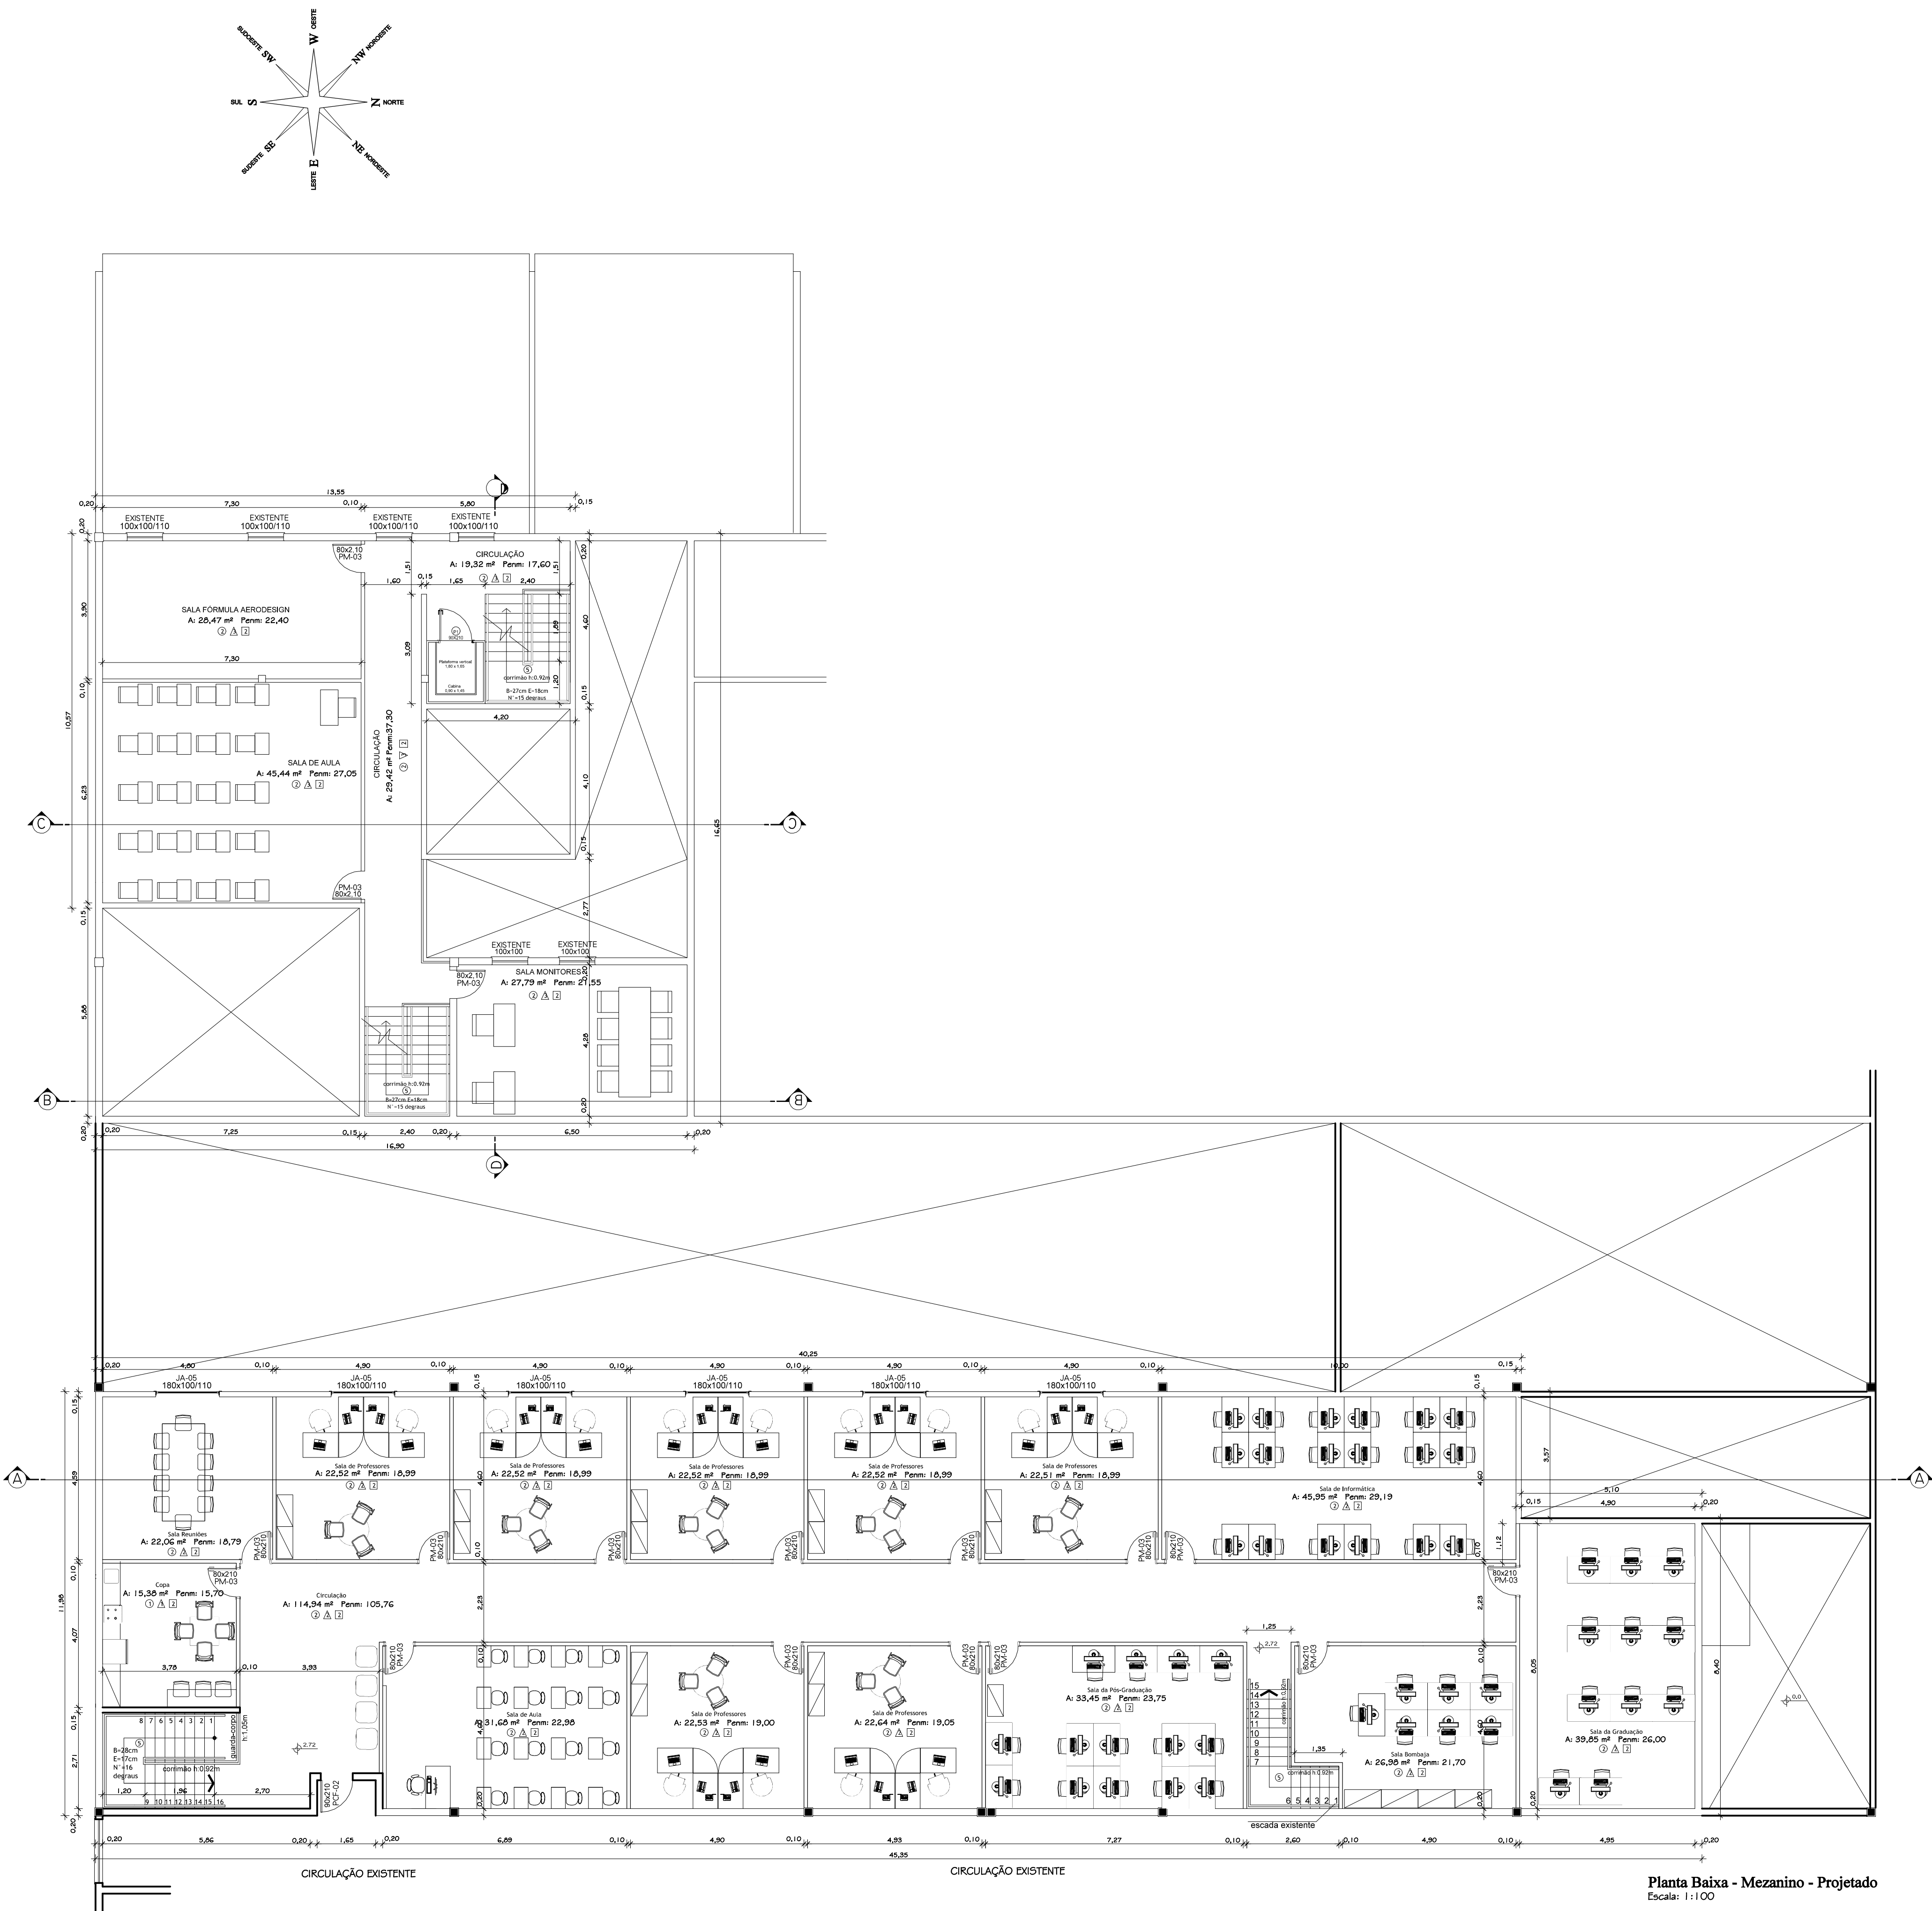

Planta Baixa - Mezanino - Projetado
Escala: 1:100

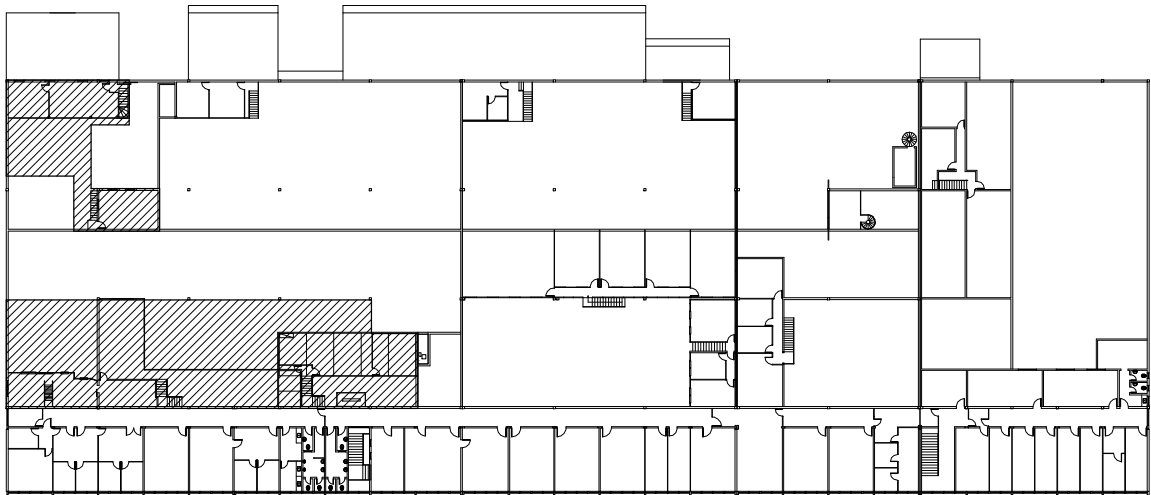

Local Interferência
Sem Escala

- OBSERVAÇÕES:
- Trocar a estrutura metálica da cobertura e telhas conforme definido no Projeto Estrutural Metálica
 - Trocar as esquadrias existentes nos sheds por janelas em Vidro Temperado conforme Planilha de Esquadrias
 - Paredes do térreo e parede externas do mezanino em alvenaria.
 - Paredes internas do mezanino em gesso acartonado com aplicação de massa PVA, uma demão de selador e duas de tinta acrílica.
 - Revestimento de piso para o mezanino em porcelanato 45x45
 - Conferir medidas no local.

LEGENDA DOS REVESTIMENTOS

- PISO
- ① Porcelanato esmaltado e retificado 62x62cm na cor cinza Royal Gres
Código de referência: 1553895
- ② Piso vinílico azul em manta da linha LIVRE de ftalato
Código de referência: Nordstar evolve COR 6642
- ③ Piso de concreto com camada superficial com polímeros endurecidos impermeabilizado
- ④ Piso de concreto com camada superficial com polímeros endurecidos não impermeabilizado
- ⑤ Piso de basalto thear polido
- △ PAREDE
- △ Porcelanato esmaltado e retificado 62x62cm na cor Branco até o teto.
Uso de pastilhas na cor verde com 1,90 m de altura.
Código de referência: 1553895
- △ Gesso acartonado, massa PVA e pintura acrílica
- △ Chapisco + Emboço + Massa fina + Selador + Pintura acrílica
- TETO
- 1 Laje de concreto pintada na cor branco
- 2 Estrutura metálica cobertura com telha metálica termo-acústica

- OBSERVAÇÕES:
- QUALQUER DISCORDÂNCIA ENTRE GRAFICAÇÕES DE ESCALAS DIFERENTES, É CONSIDERADA VALIDA A INFORMAÇÃO CONTIDA NA GRAFICAÇÃO DE MAIOR ESCALA
 - TODAS AS PEÇAS DO PROJETO ARQUITETÔNICO E PROJETOS COMPLEMENTARES POSSUEM INFORMAÇÕES QUE SE COMPLEMENTAM
 - POR SER REFORMA COM AMPLIAÇÃO, AS MEDIDAS DEVEM SER CONFERIDAS NO LOCAL
 - AS PLANTAS BAIXAS - PROJETADO (TÉRREO E MEZANINO) TEM QUE SER CONFERIDAS "IN LOCO" PARA DEFINIÇÃO DO CONSERVAR, DEMOLIR E CONSTRUIR

 UNIVERSIDADE FEDERAL DE SANTA MARIA PRÓ-REITORIA DE INFRAESTRUTURA COORDENADORIA DE OBRAS E MANUTENÇÃO			
DATA: JULHO 2020	PROJETO: PROJETO ARQUITETÔNICO CT - Mezanino NAFA - Prédio 10	PRÉDIO Nº: 10	
REVISÃO:	FRANCHA: Planta Baixa - Mezanino - Projetado	FRANCHA Nº:	
ESCALA: 1:100	RESP. TÉCNICO: Arq. Luiz Carlos Marques SIAPE: 2137125 CAU: A5662-G	ARQ - 04/09	