
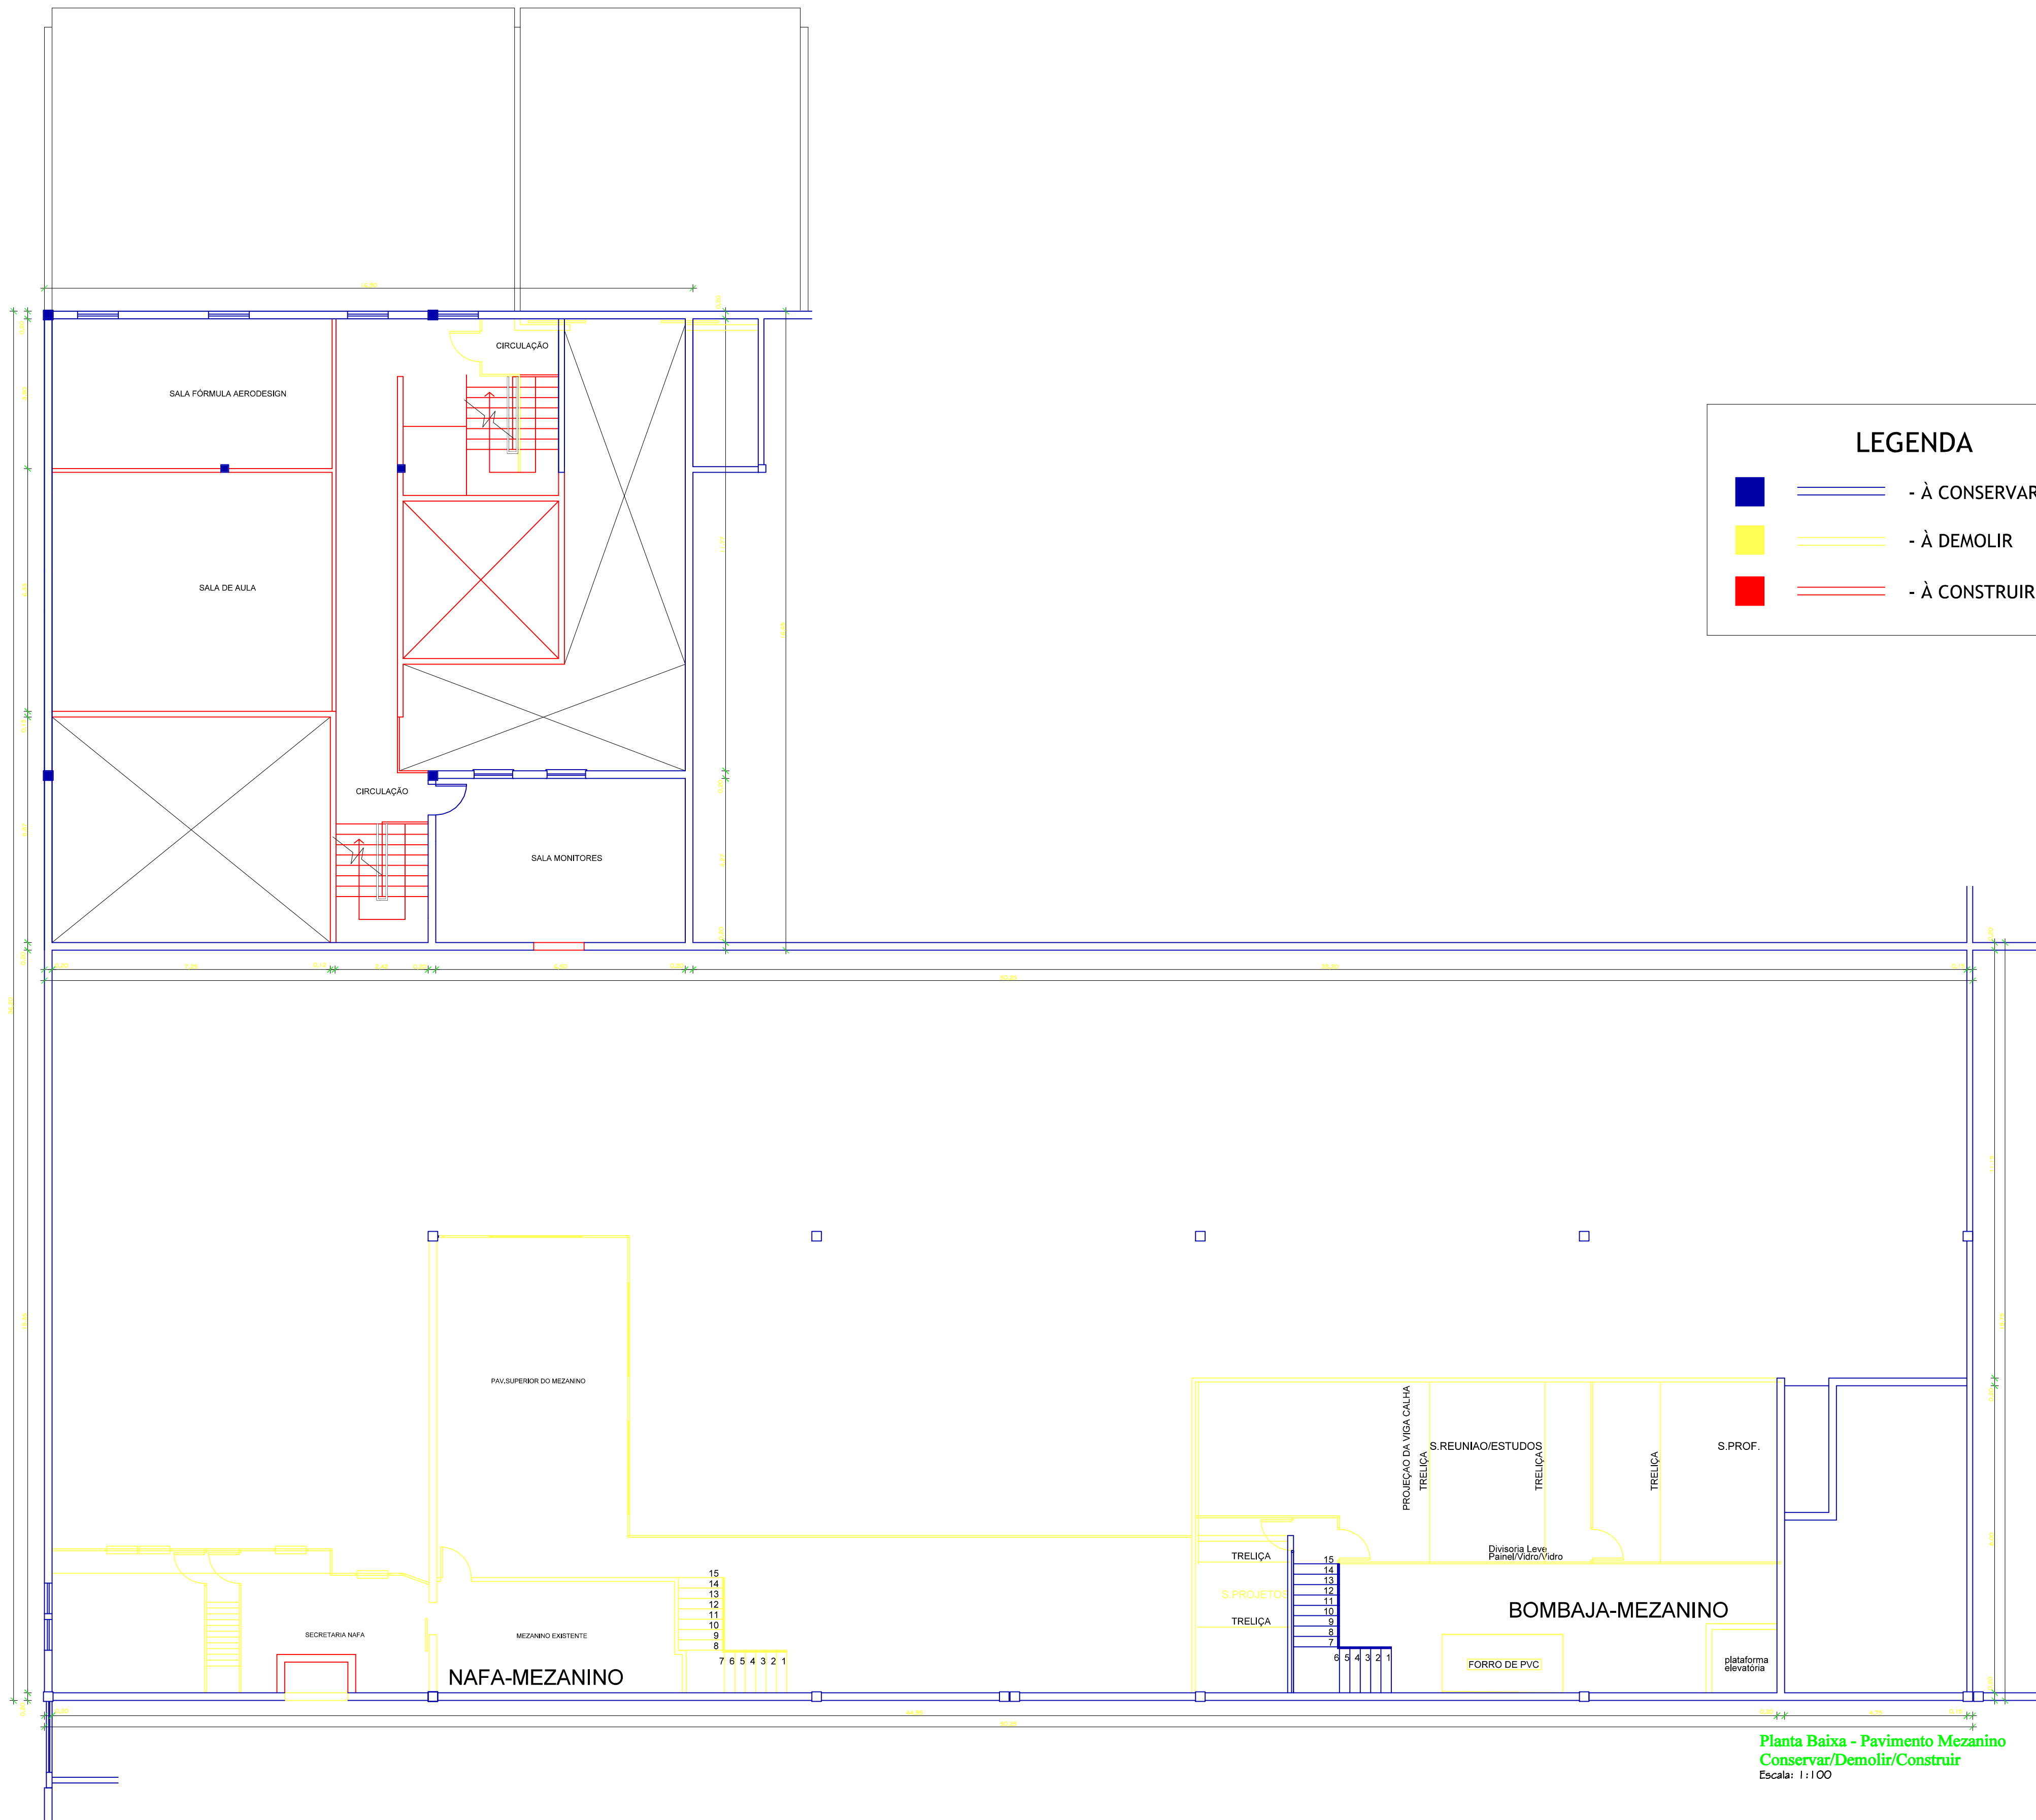


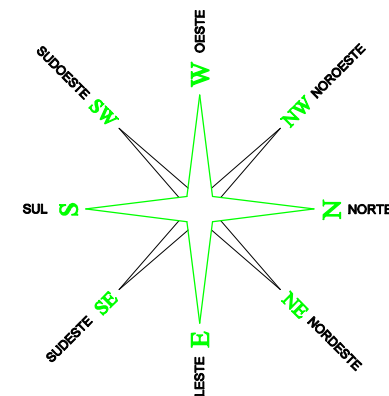


LEGENDA

————— - À CONSERVAR

————— - À DEMOLIR

————— - À CONSTRUIR

Planta Baixa - Pavimento Mezanino
Conservar/Demolir/Construir
Escala: 1:100

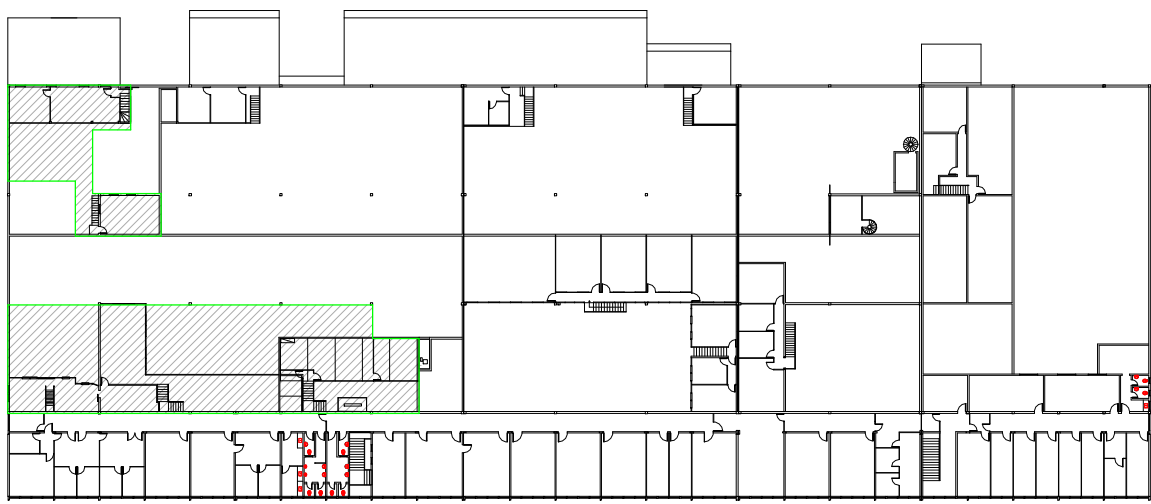

Local Interferência
Sem Escala

 Universidade Federal de Santa Maria PRÓ-REITORIA DE INFRAESTRUTURA COORDENADORIA DE OBRAS E MANUTENÇÃO			
DATA: JULHO 2020	PROJETO: PROJETO ARQUITETÔNICO CT - Mezanino NAFA - Prédio 10	PRÉDIO Nº: 10	
REVISÃO:	FRANCHA: P. B. - Pav. Mezanino - Conservar/Demolir/Construir	FRANCHA Nº:	
ESCALA: 1:100	RESP. TÉCNICO: Arq. Luiz Carlos Marques SIAPE: 2137125 CAU: A5662-G	ARQ - 05/09	