


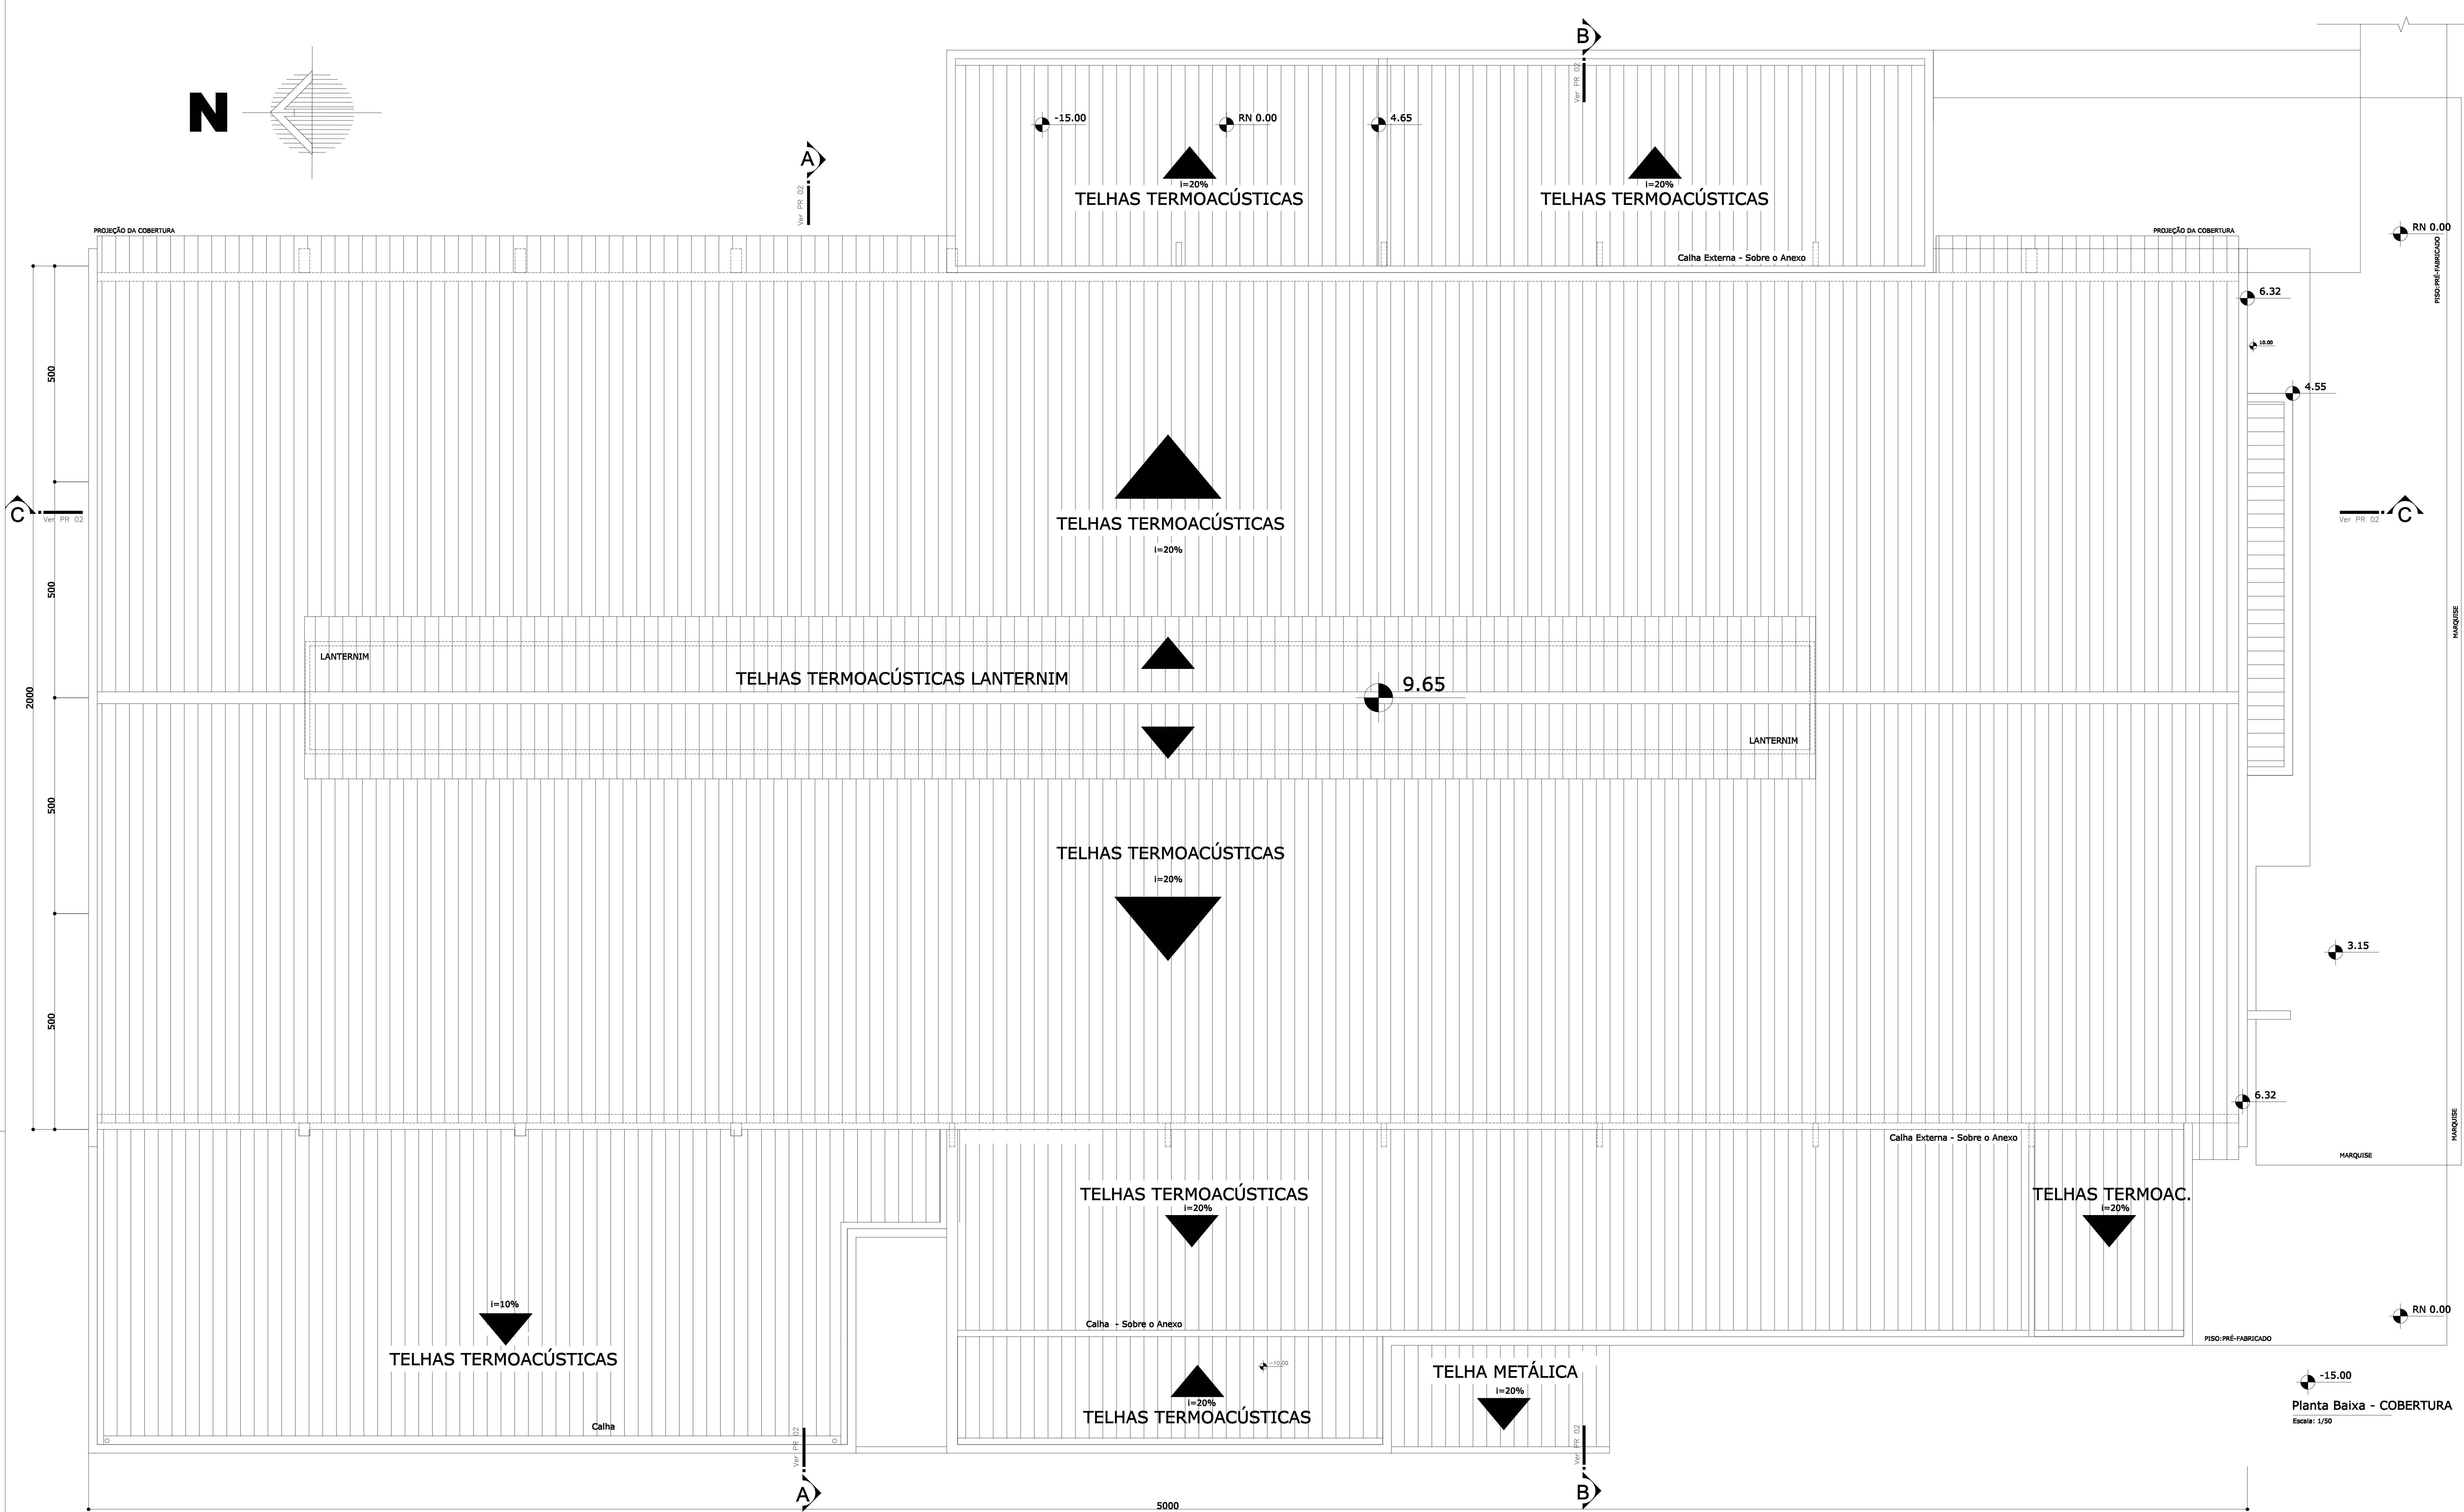

Planta Baixa - COBERTURA
Escala: 1/50

 UFSC	PRÓ-REITORIA DE INFRAESTRUTURA COORDENADORIA DE OBRAS E PLANEJAMENTO AMBIENTAL E URBANO		
	DATA: SET/2016	RESTAURANTE UNIVERSITÁRIO II	PREDIO Nº31B
	ESCALA: 1:50	AMPLIAÇÃO DO REFEITÓRIO	
	DESENHISTA: GRAVINA	PLANTA DE COBERTURA	
	DES.Nº:	PROJETO	REVISÃO
	ARQ. ANDRÉ OLIVEIRA DE MORAES MATR:1642218 CREA:137.096	ENG. CIVIL FABIANA M. REZENDE DO AMARAL MATR:1752843 CREA-RS:140450	