


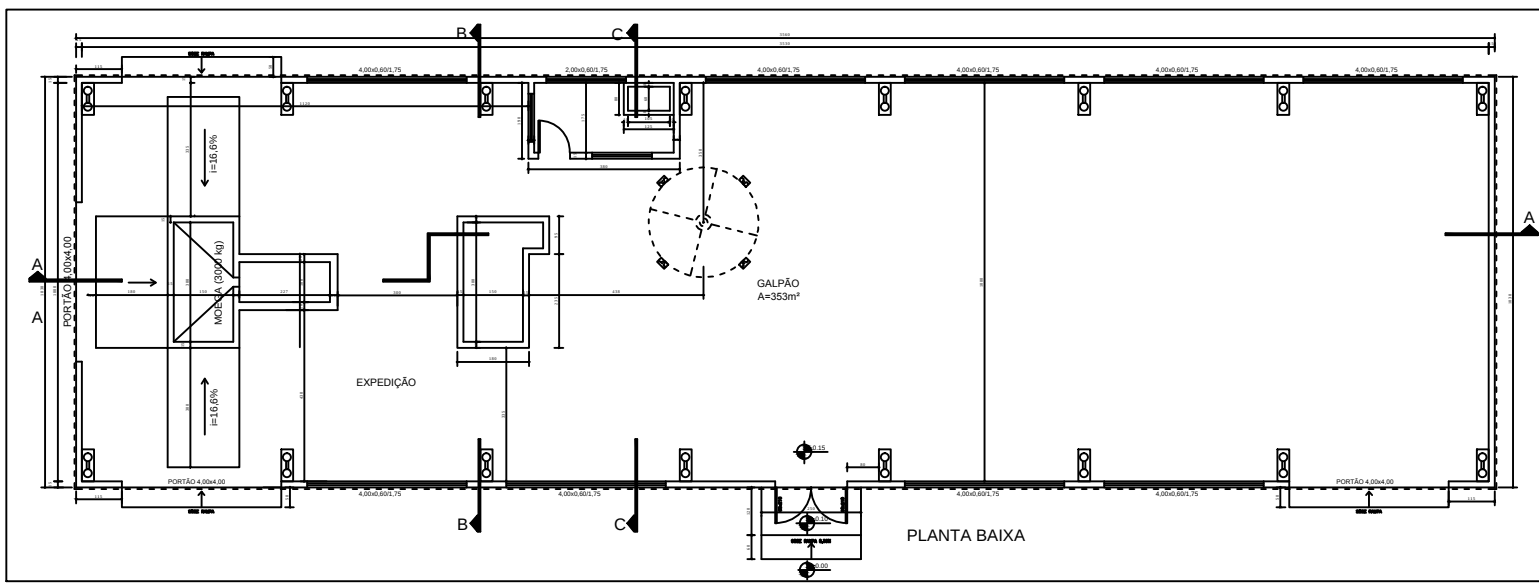

		PRÓ-REITORIA DE INFRAESTRUTURA COORDENADORIA DE OBRAS E PLANEJAMENTO AMBIENTAL E URBANO	
DATA: AGO/2018		CAMPUS DE CACHOEIRA DO SUL	
ESCALA: 1:50		PAVILHÃO PÓS-COLHEITA	
DESENHISTA: DECA		PLANTA BAIXA	
DECA		PROJETO	
DECA		ARQ. MARIA DE LOURDES A. DOS SANTOS MATEO DINIZ DE CARVALHO	