
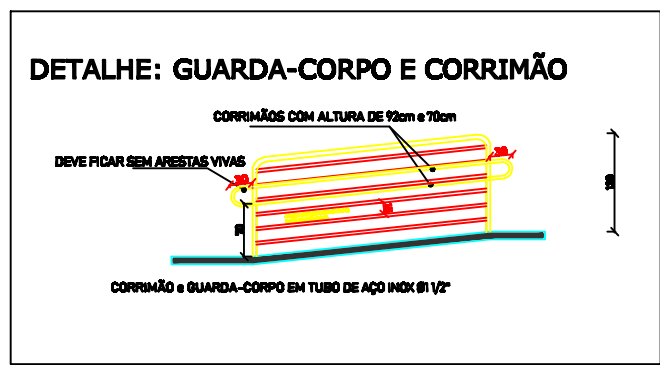
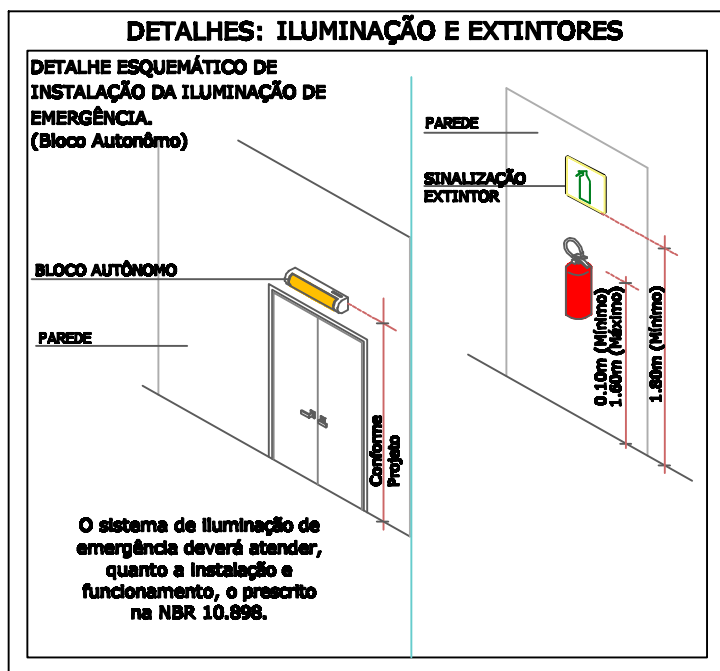


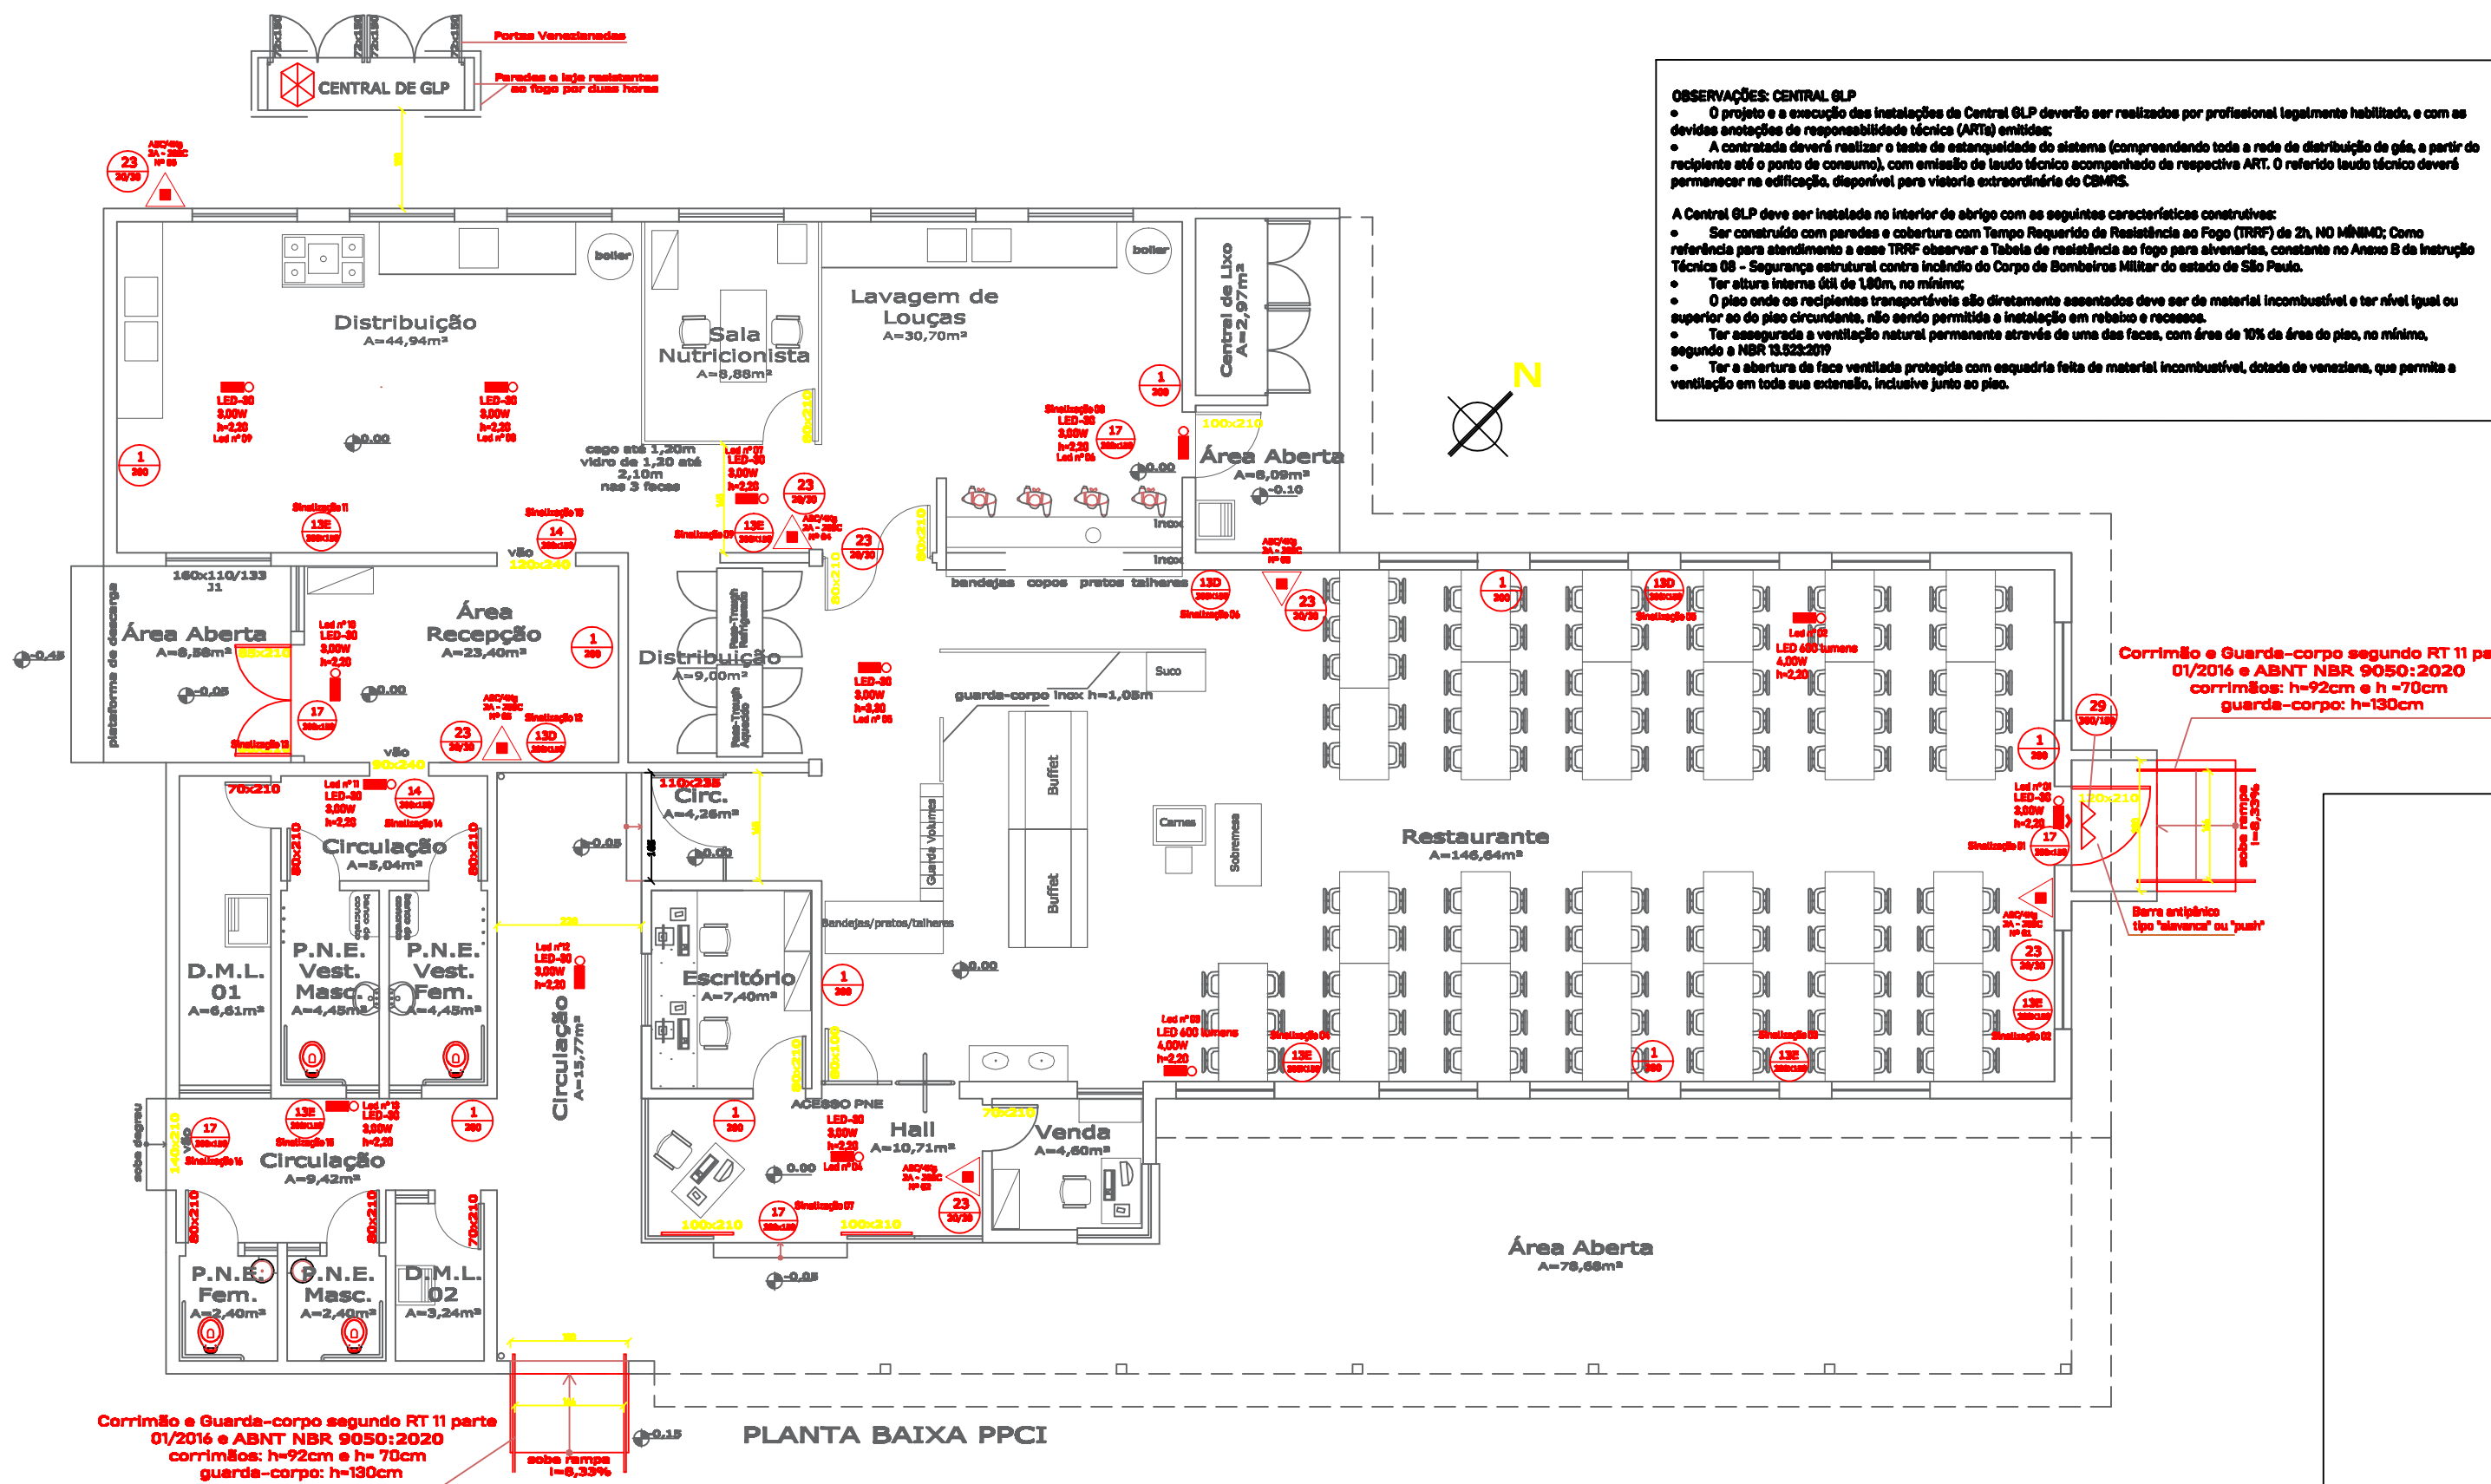

ÁREA EDIFICADA: 469,00 m²

	UNIVERSIDADE FEDERAL DE SANTA MARIA PRÓ-REITORIA DE INFRAESTRUTURA COORDENADORIA DE OBRAS E PLANEJAMENTO AMBIENTAL E URBANO		
	DATA: NOV/2020	PROJETO: Projeto executivo PPCI Restaurante Universitário - RU - Cachoeira do Sul	PRÉDIO Nº:
	REVISÃO:	PRANCHAS: Planta Baixa e Detalhes	PRANCHAS Nº:
	ESCALA: 1:100	RESP. TÉCNICO: Eng. Seg. do Trabalho Eleusa de V. Favarin SIAPE: 2743355 CREARS 00140439	01