


1220

LOCALIZAÇÃO-SEGUNDO PAVIMENTO
S/ESCALA

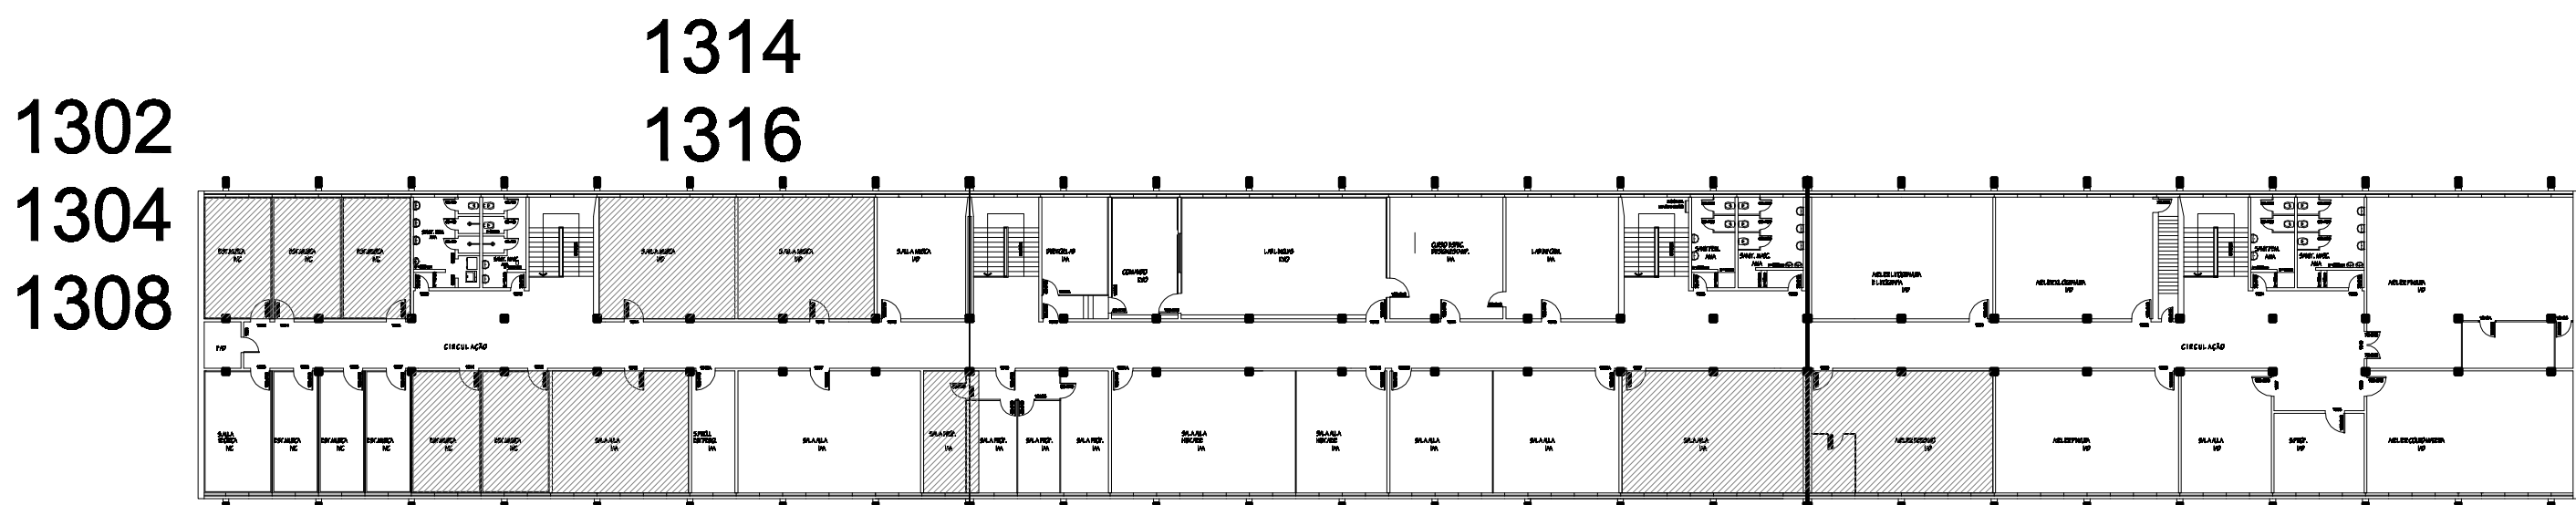


1302
1304
1308

1314
1316

1311
1312
1313

1327
1330


LOCALIZAÇÃO-TERCEIRO PAVIMENTO
S/ESCALA

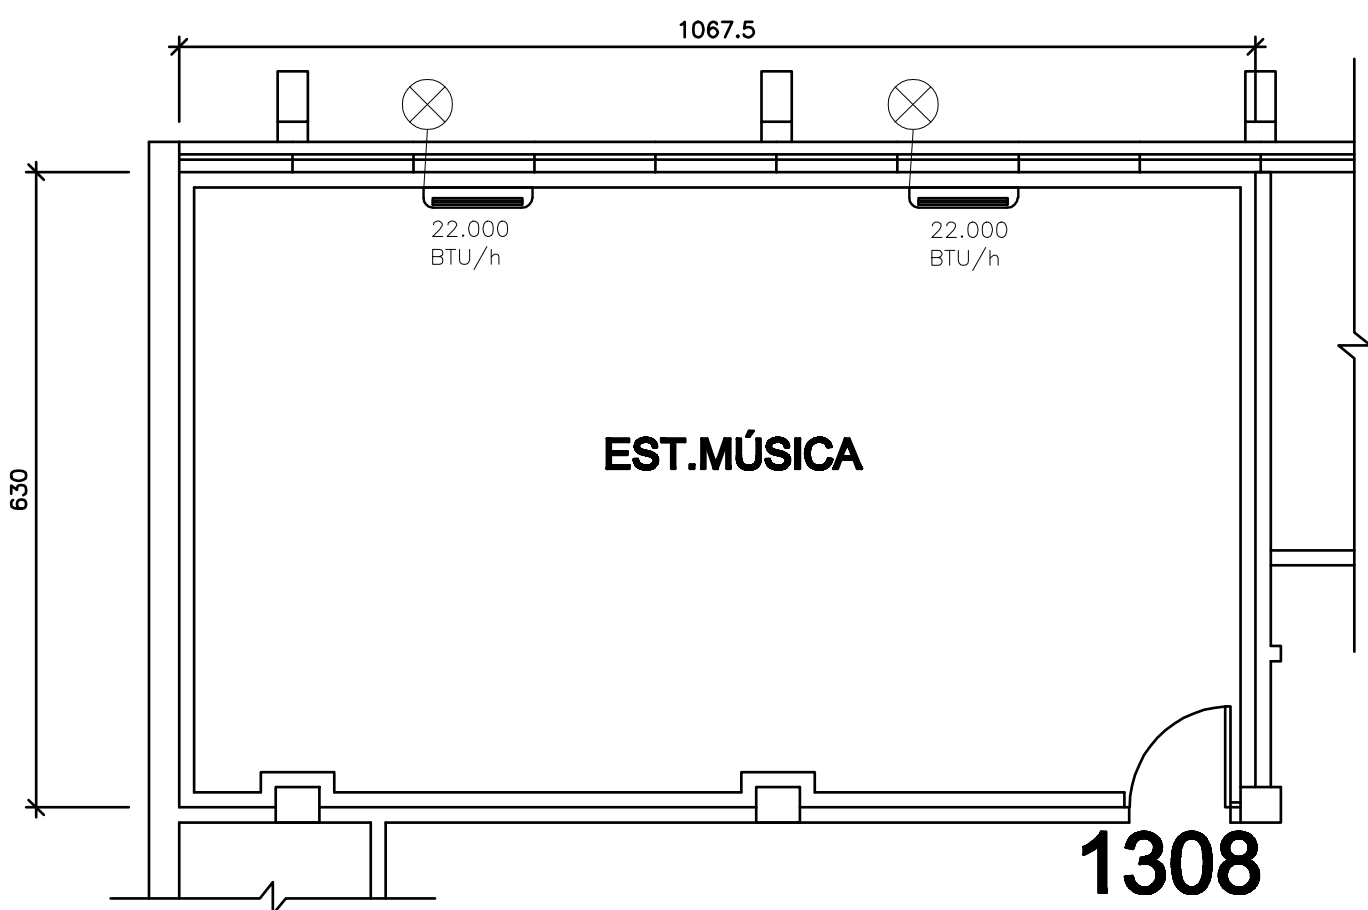


1308




1313

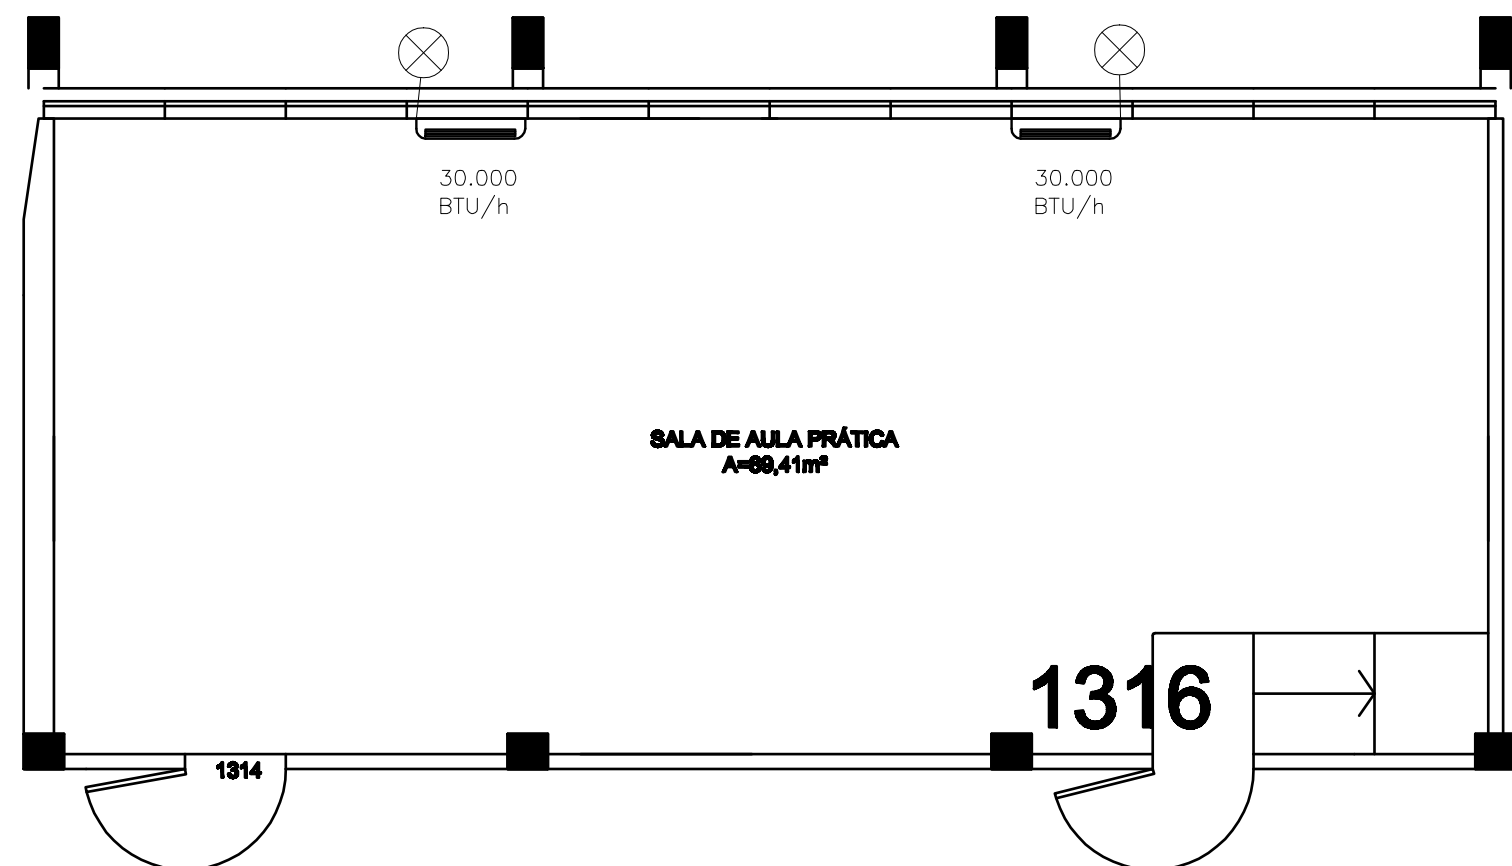


1316

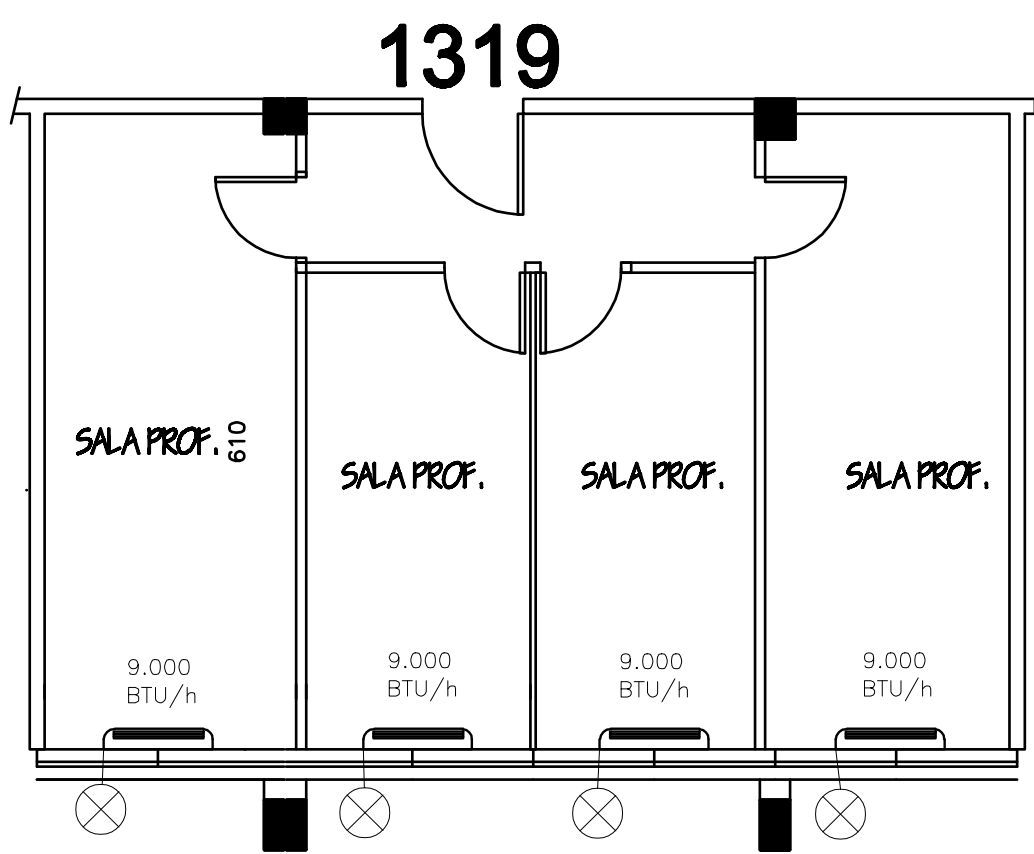

1319

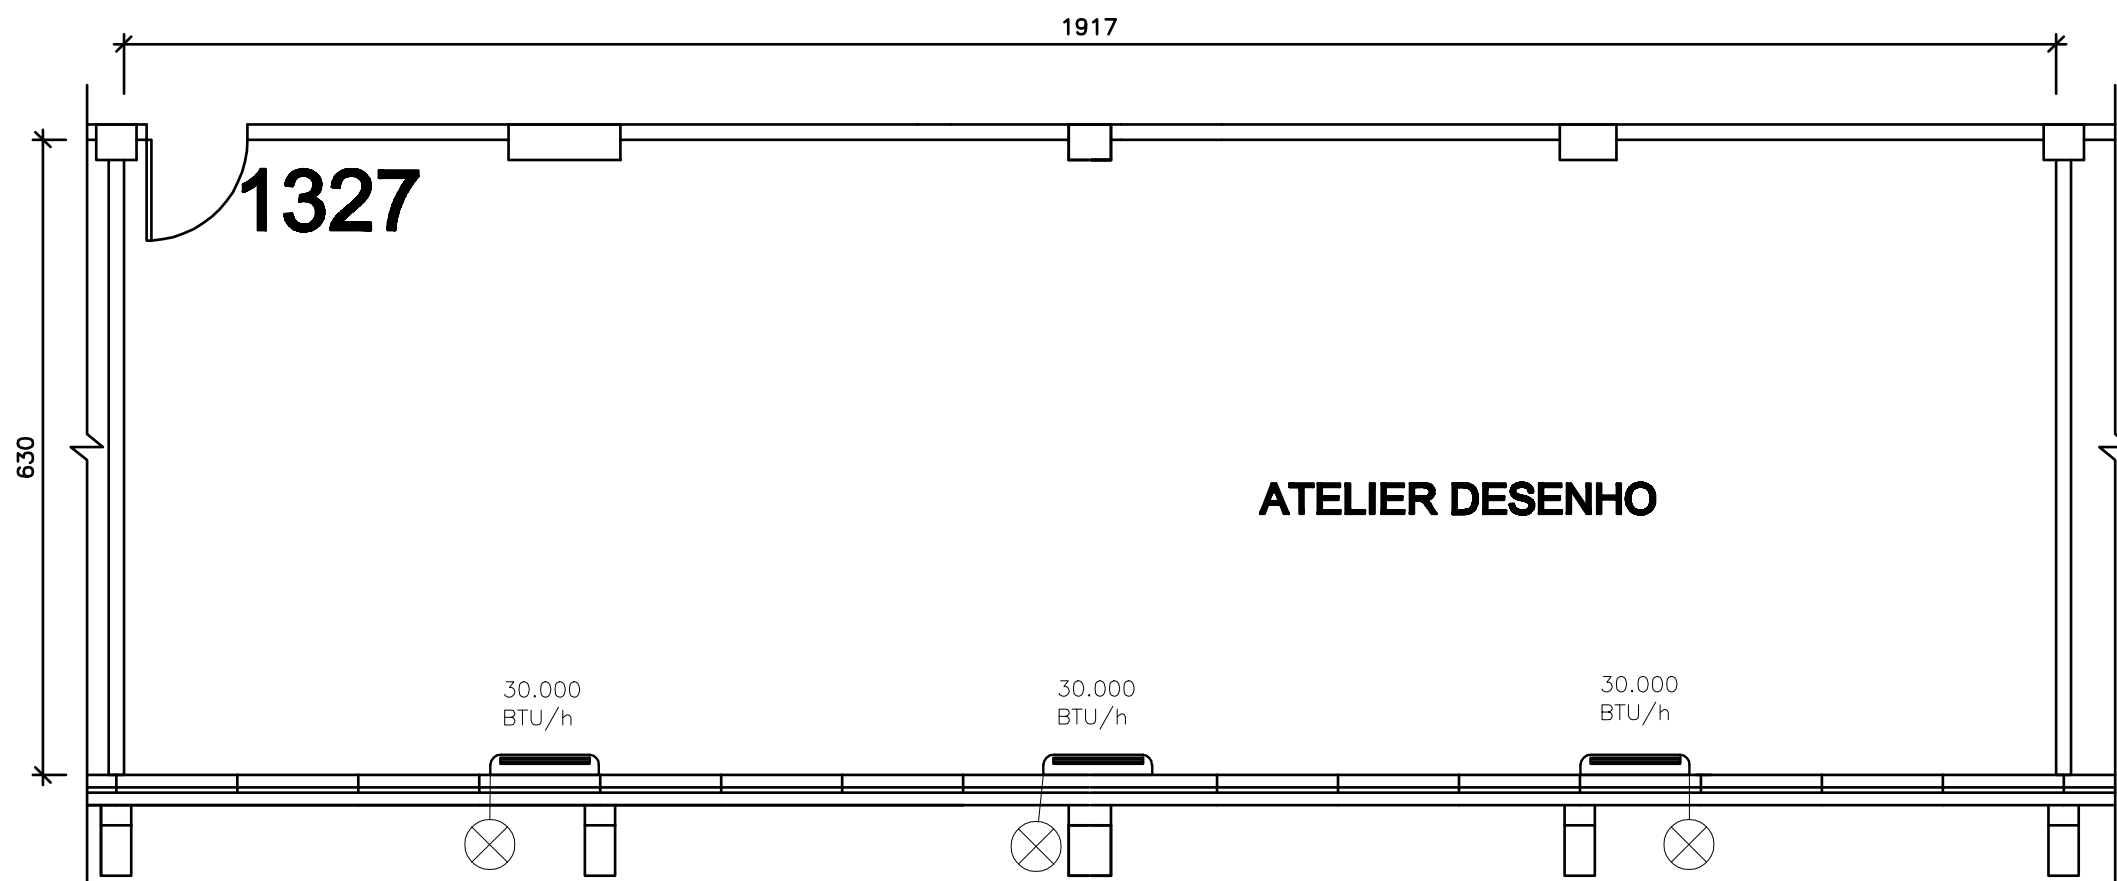

1327

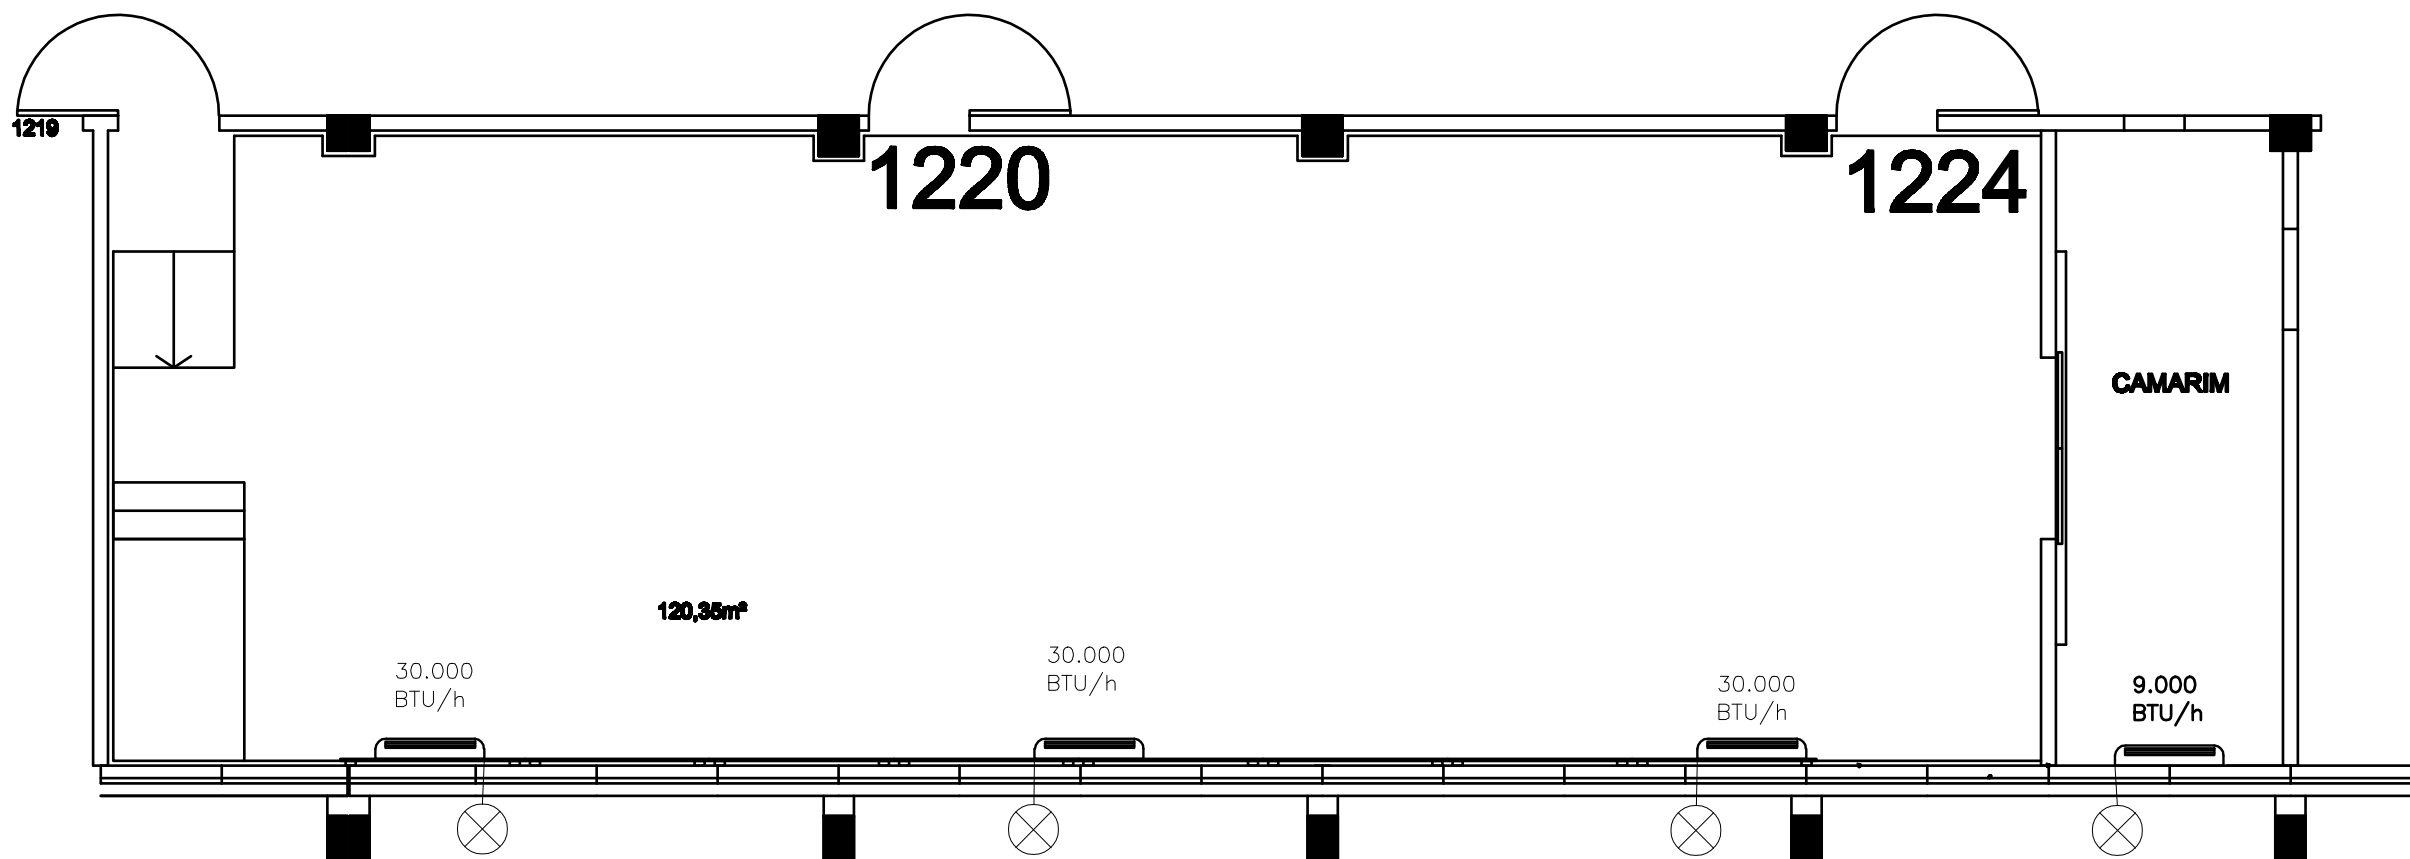

1220

1224

CAMARIM



PREFEITURA DA CIDADE UNIVERSITÁRIA
COORDENADORIA DE OBRAS E MANUTENÇÃO
DIVISÃO DE OBRAS E PROJETOS

DATA:

OUT/2020

ESCALA:

1:75

UNIVERSIDADE FEDERAL DE SANTA MARIA

CENTRO DE ARTES E LETRAS

PRÉDIO 40

PLANTA BAIXA-AR CONDICIONADO-SALAS DIVERSAS

PROJETO:

ENG. Msc. FILIPE POSSATTI

CAUIP/ANICOLA

MATR.2059222 CREA/RB198820

PRANCHA:

01