



REFORMA SALAS 1302, 1304 E 1308

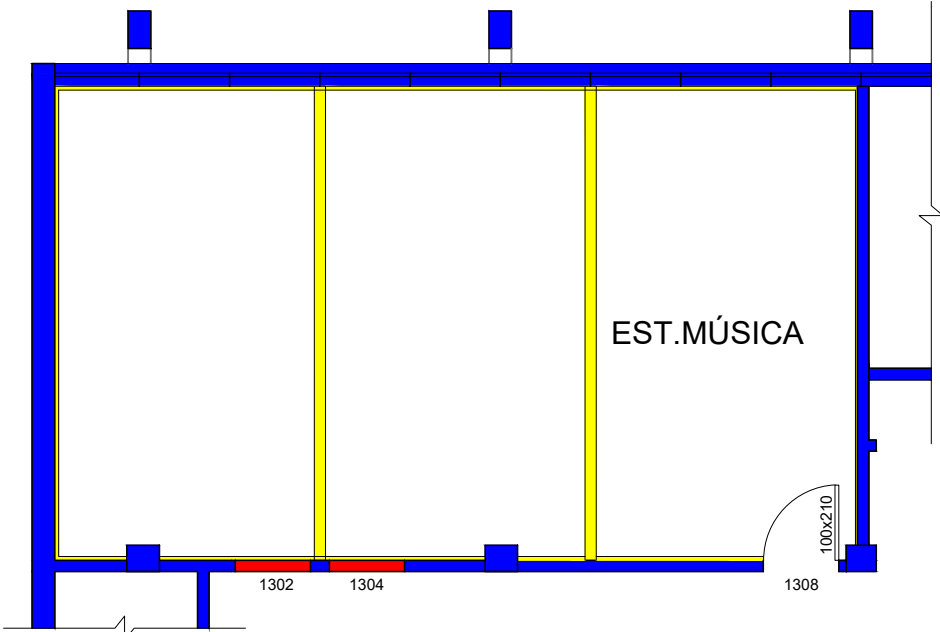


ESQUEMA DEMOLIR/CONSTRUIR
ESC. 1/100


- Construir
- Demolir
- Preservar

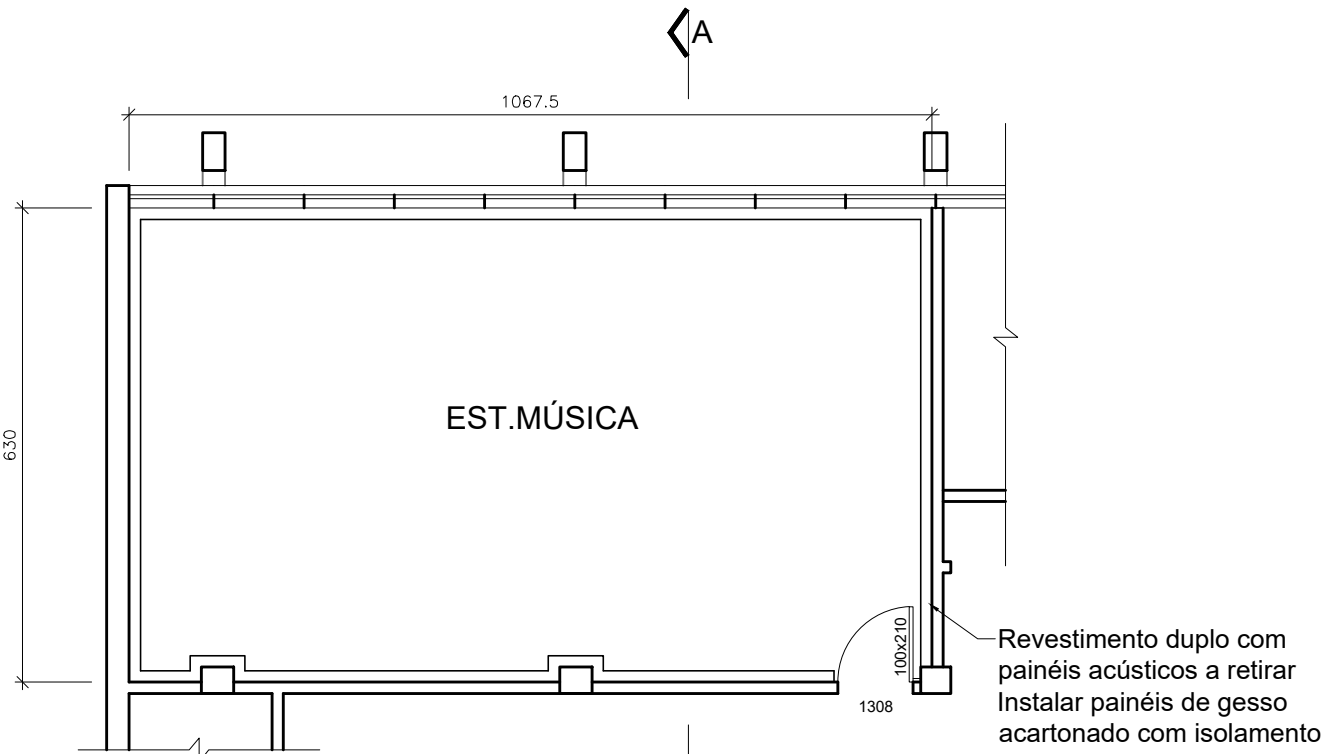

PLANTA BAIXA
ESC. 1/100

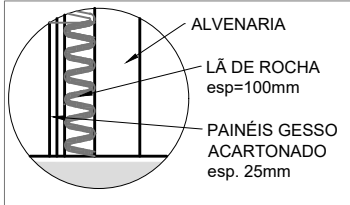

DETALHE 3
ESC. 1/25

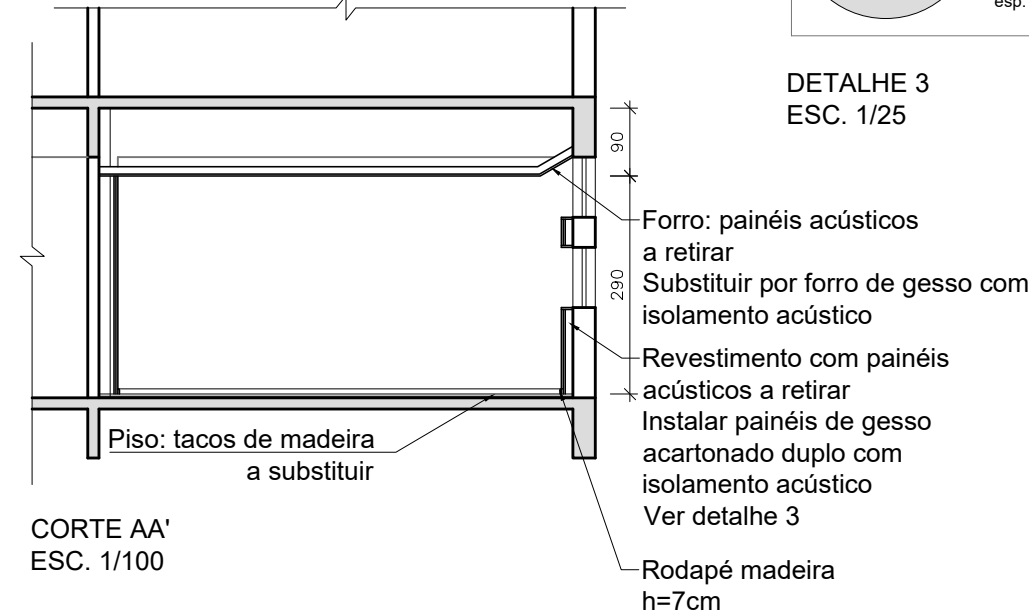

CORTE AA'
ESC. 1/100

 UFSC	PRÓ-REITORIA DE INFRAESTRUTURA COORDENADORIA DE OBRAS E PLANEJAMENTO AMBIENTAL E URBANO		
	DATA: JUL/2019	CENTRO DE ARTES E LETRAS	
	ESCALA: 1/100	QUALIFICAÇÃO SALAS PRÉDIO 40	
	DESENHISTA: LAURA	SALAS 1302,1304, 1308	
DES.Nº:		PROJETO	
		ARQ. GIANINE PIVETTA MELLO CAU-RS A29638-4	