





PLANTA DE SITUAÇÃO
Esc: 1/7.500

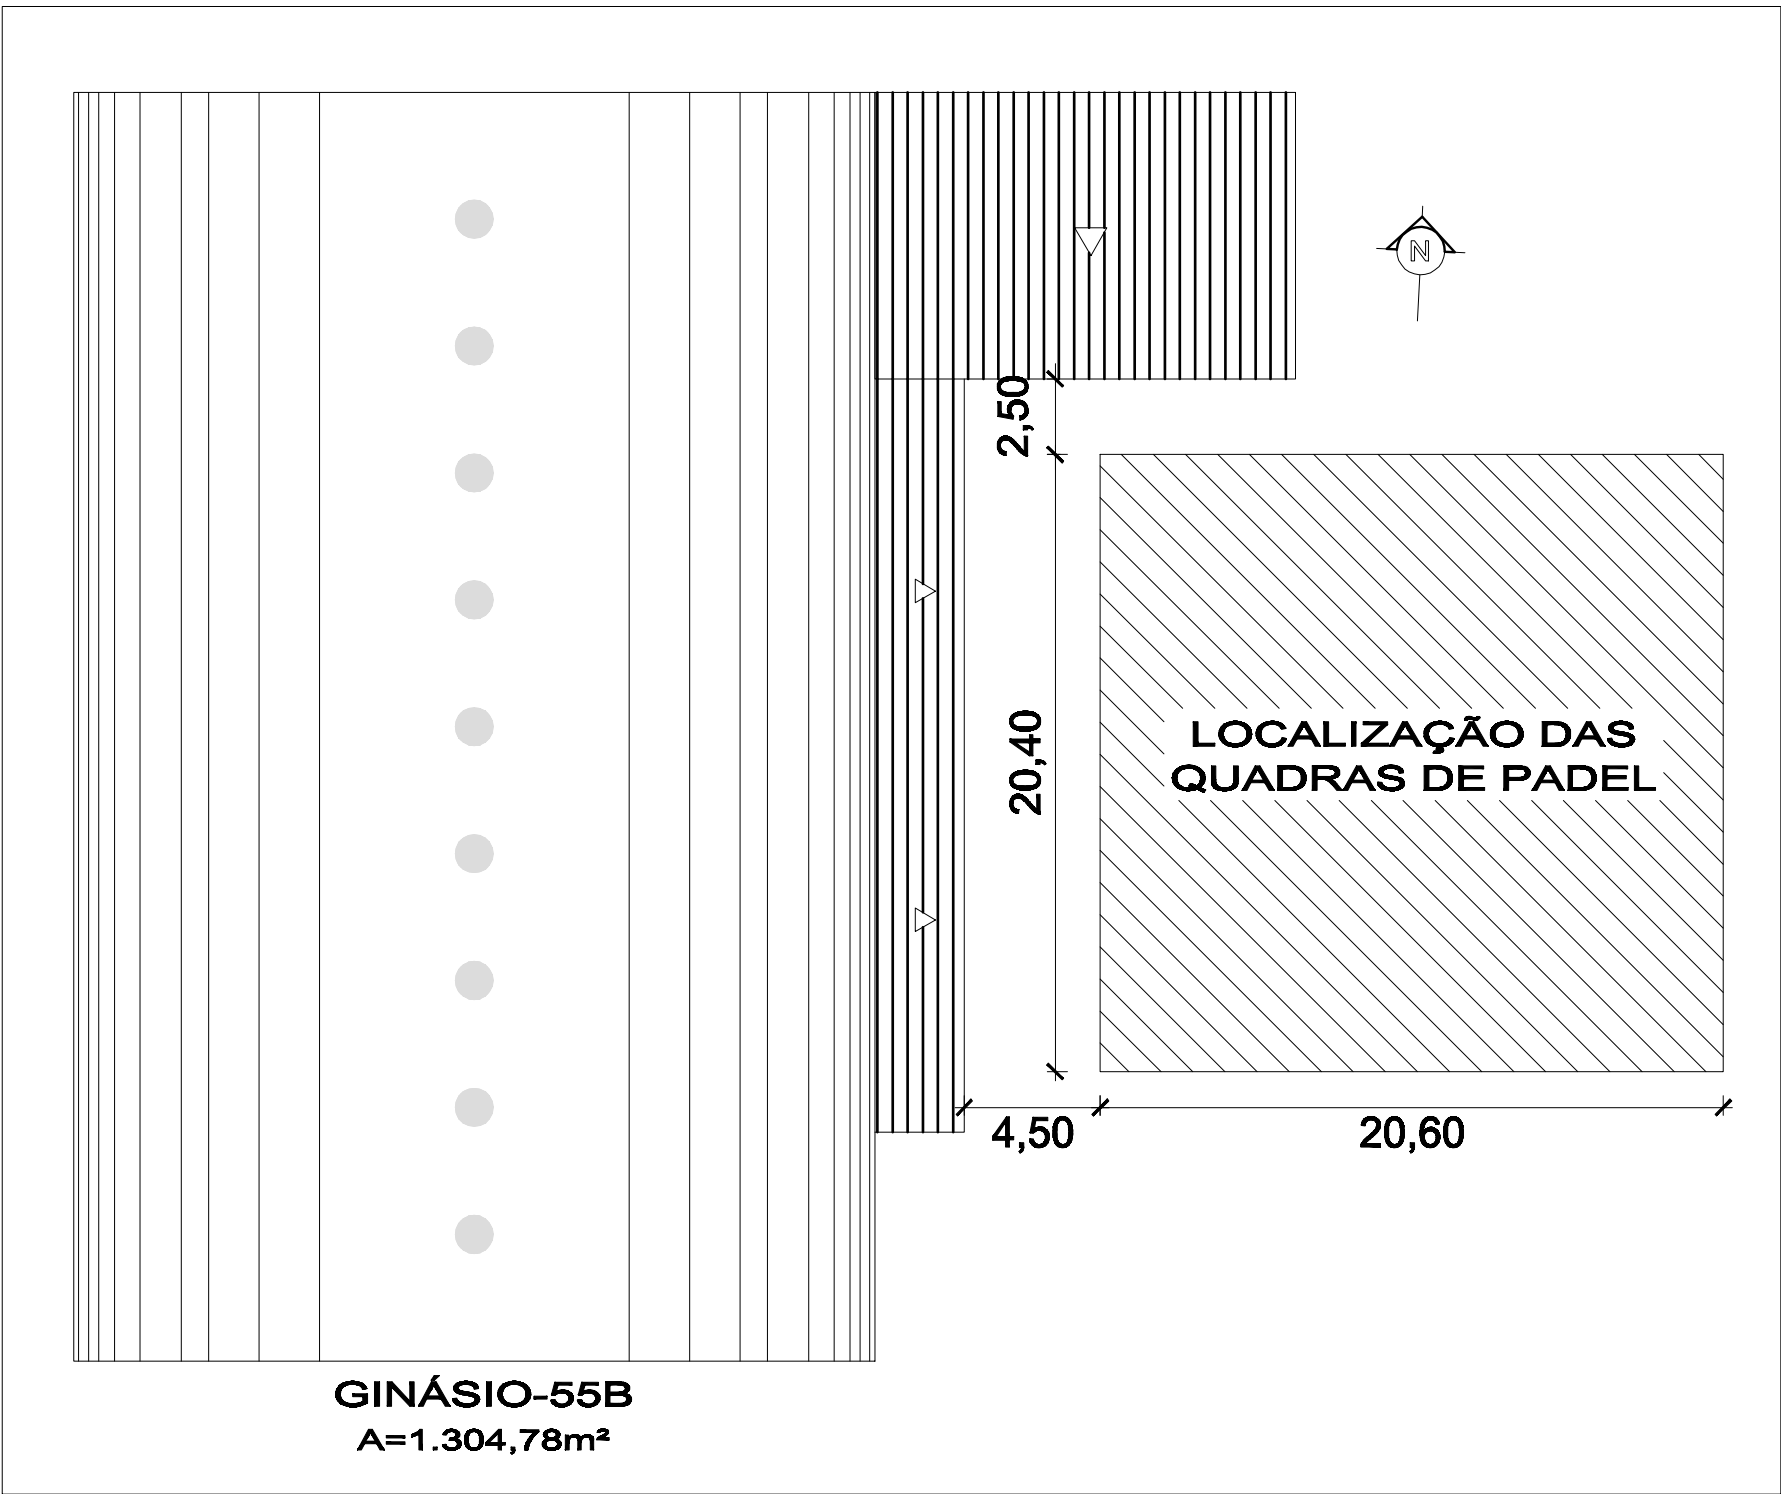

PLANTA DE LOCALIZAÇÃO
Esc: 1/250

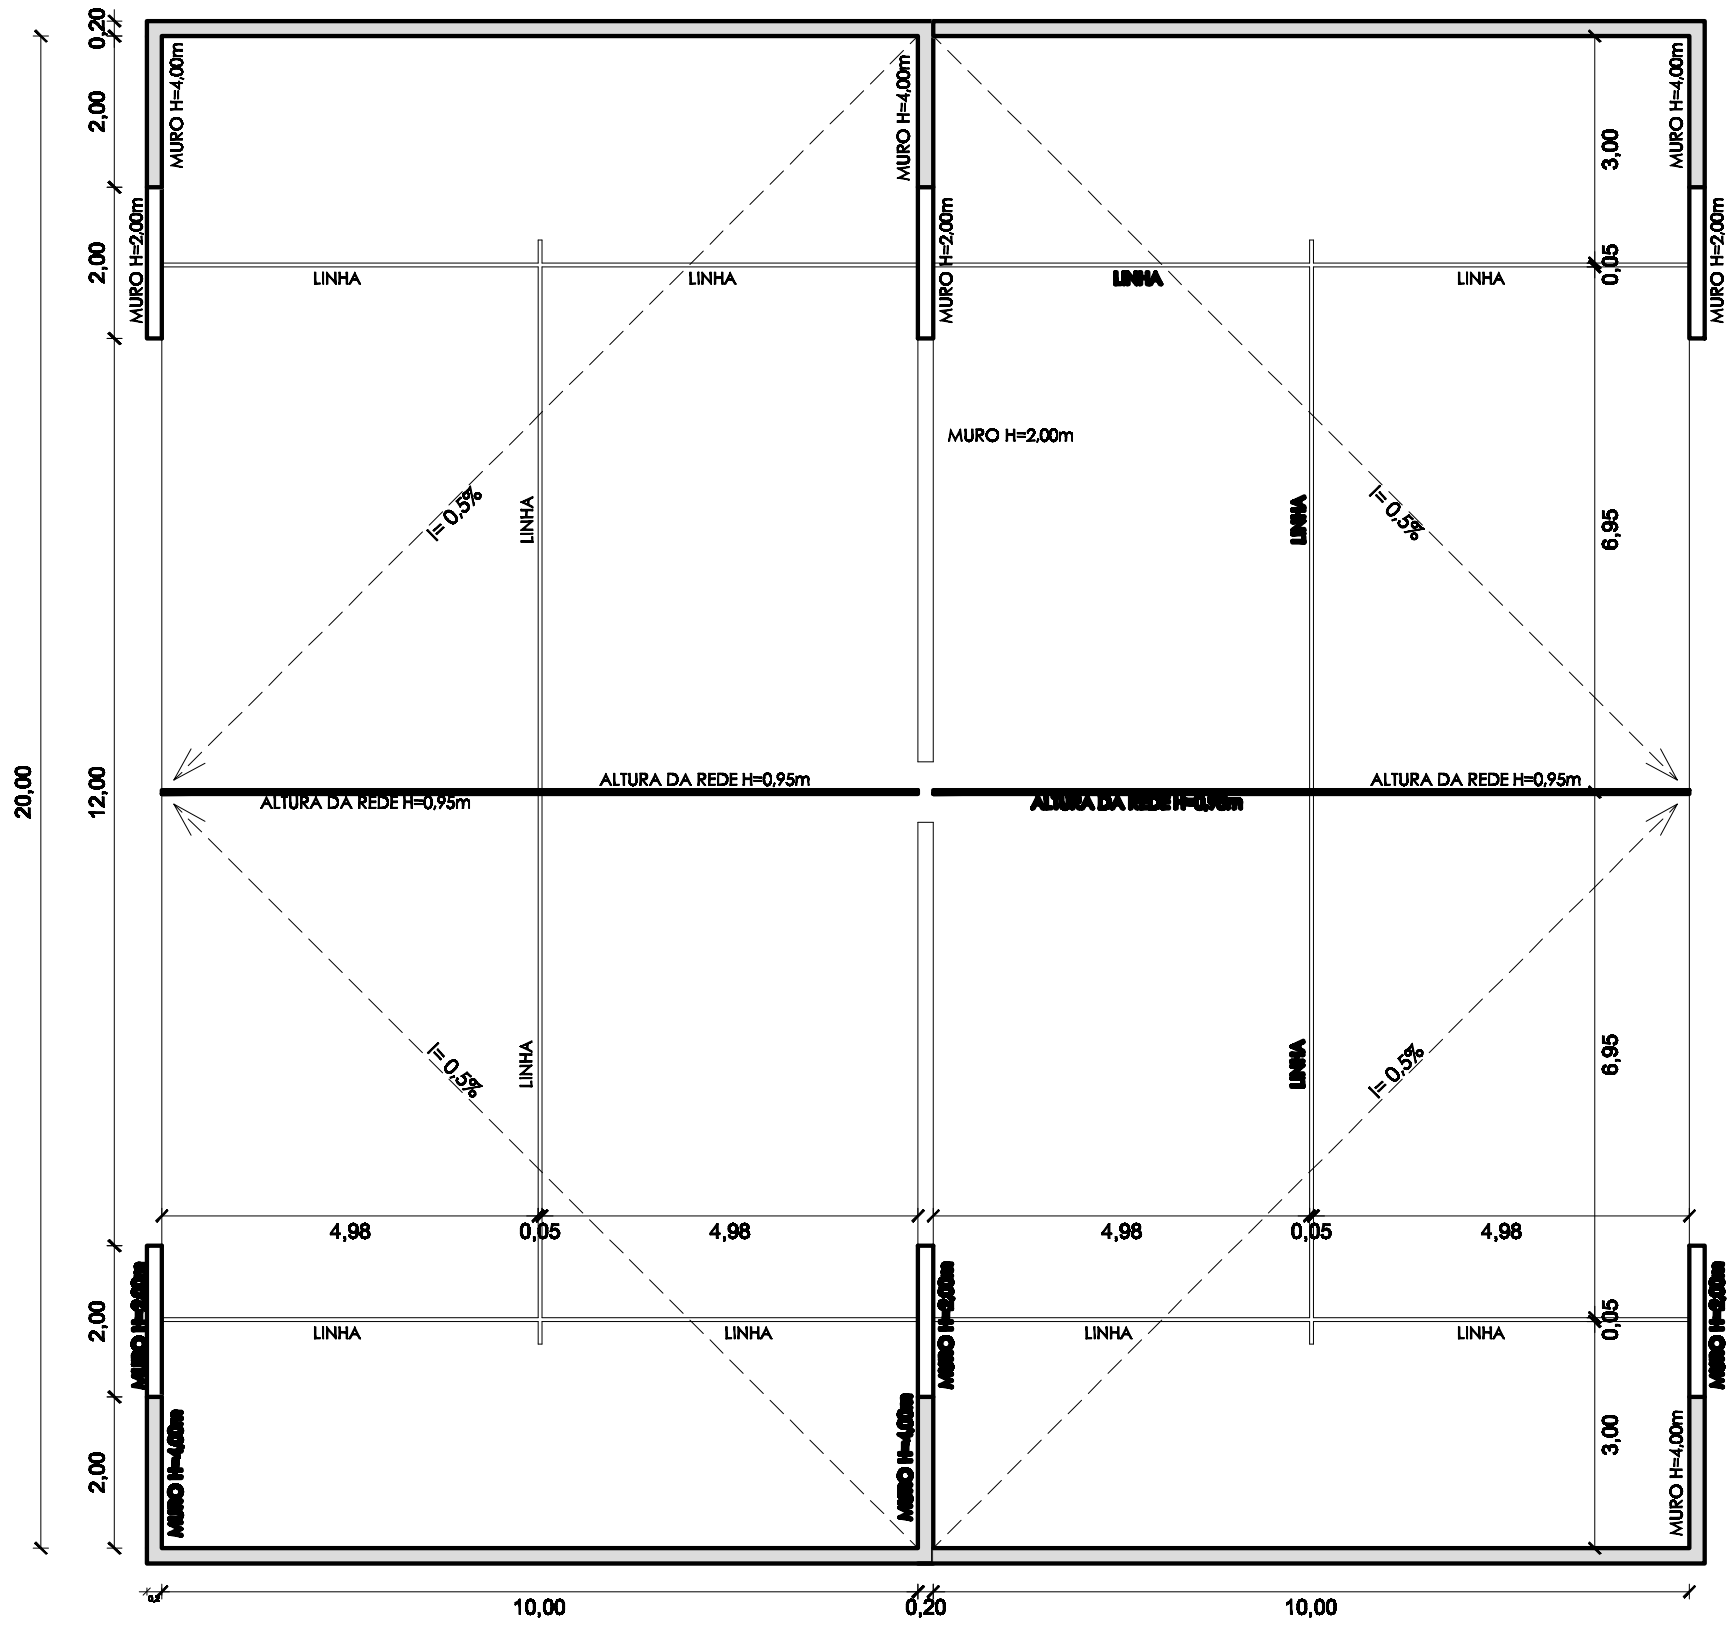

PLANTA BAIXA-QUADRAS DE PADEL
A=400,00m²
Esc:1/100

	PRÓ-REITORIA DE INFRAESTRUTURA COORDENADORIA DE OBRAS E PLANEJAMENTO AMBIENTAL E URBANO		
	DATA: Junho/2022	UNIVERSIDADE FEDERAL DE SANTA MARIA	PRÉDIO 55B
	ESCALA: 1/50	CEFD-QUADRA DE PADEL	
	DESENHISTA: LEANDRO	PLANTA SITUAÇÃO E LOCALIZAÇÃO	
	DESLAF:	PROJETO	PRANCHA: 01