



PLANTA BAIXA
Escala: 1/20

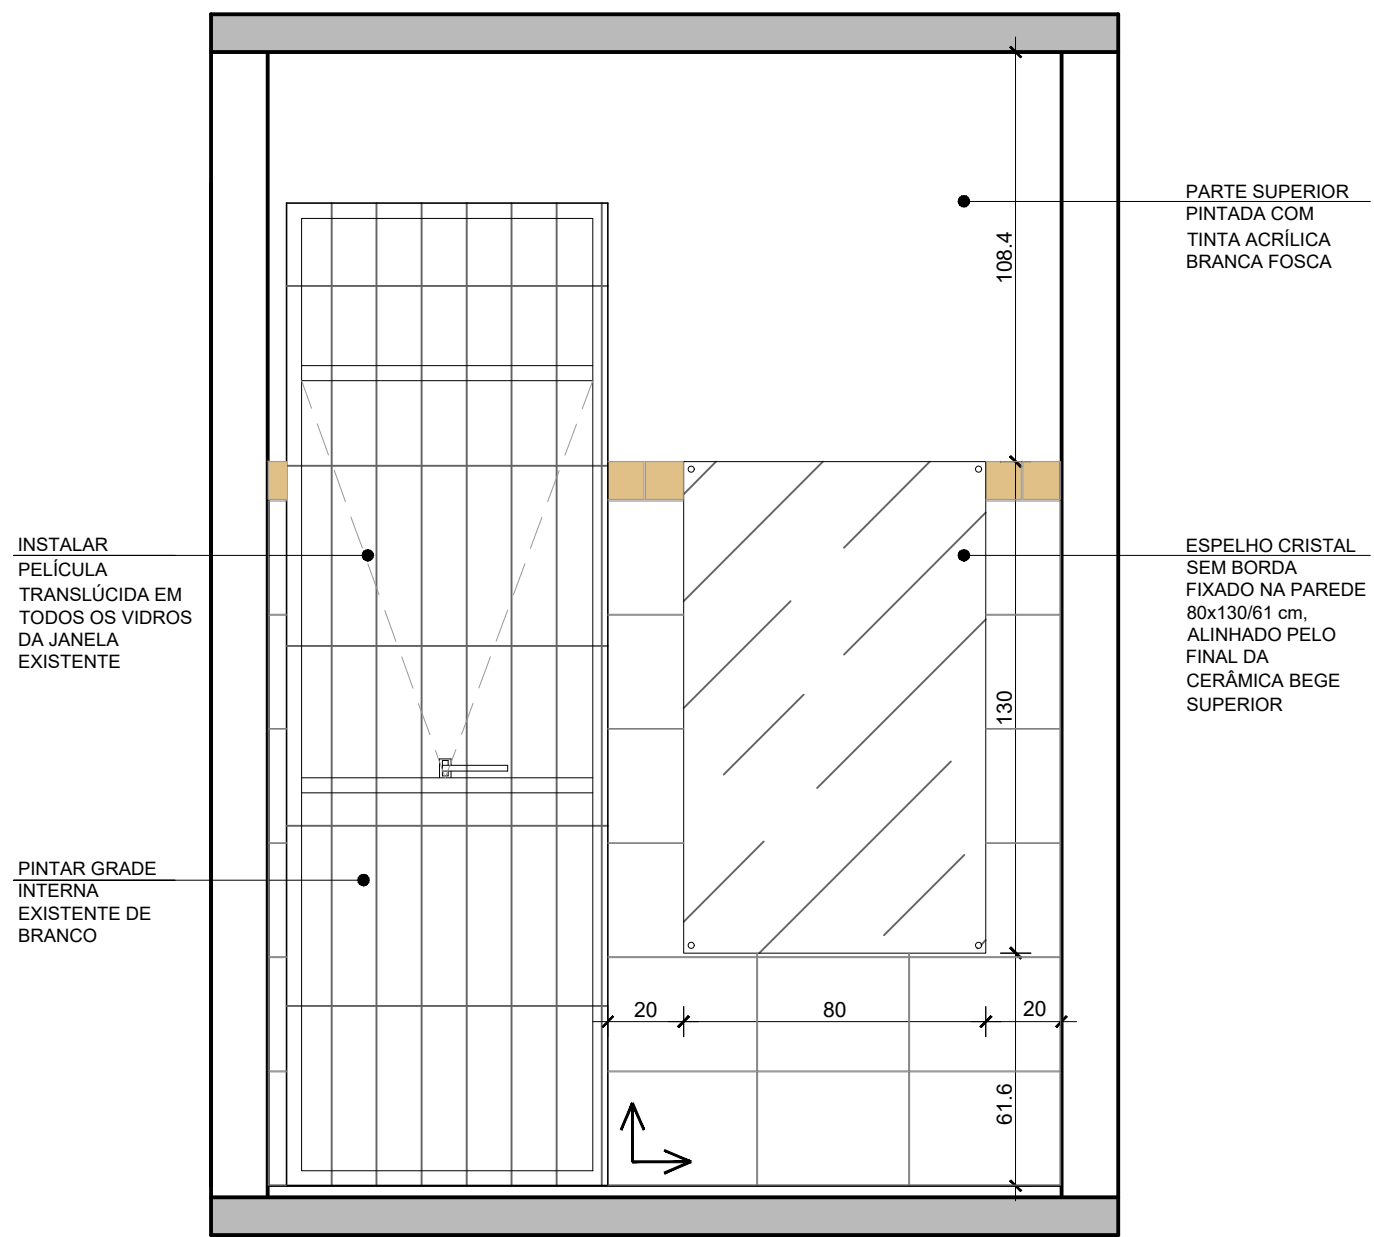

VISTA A
Escala: 1/20

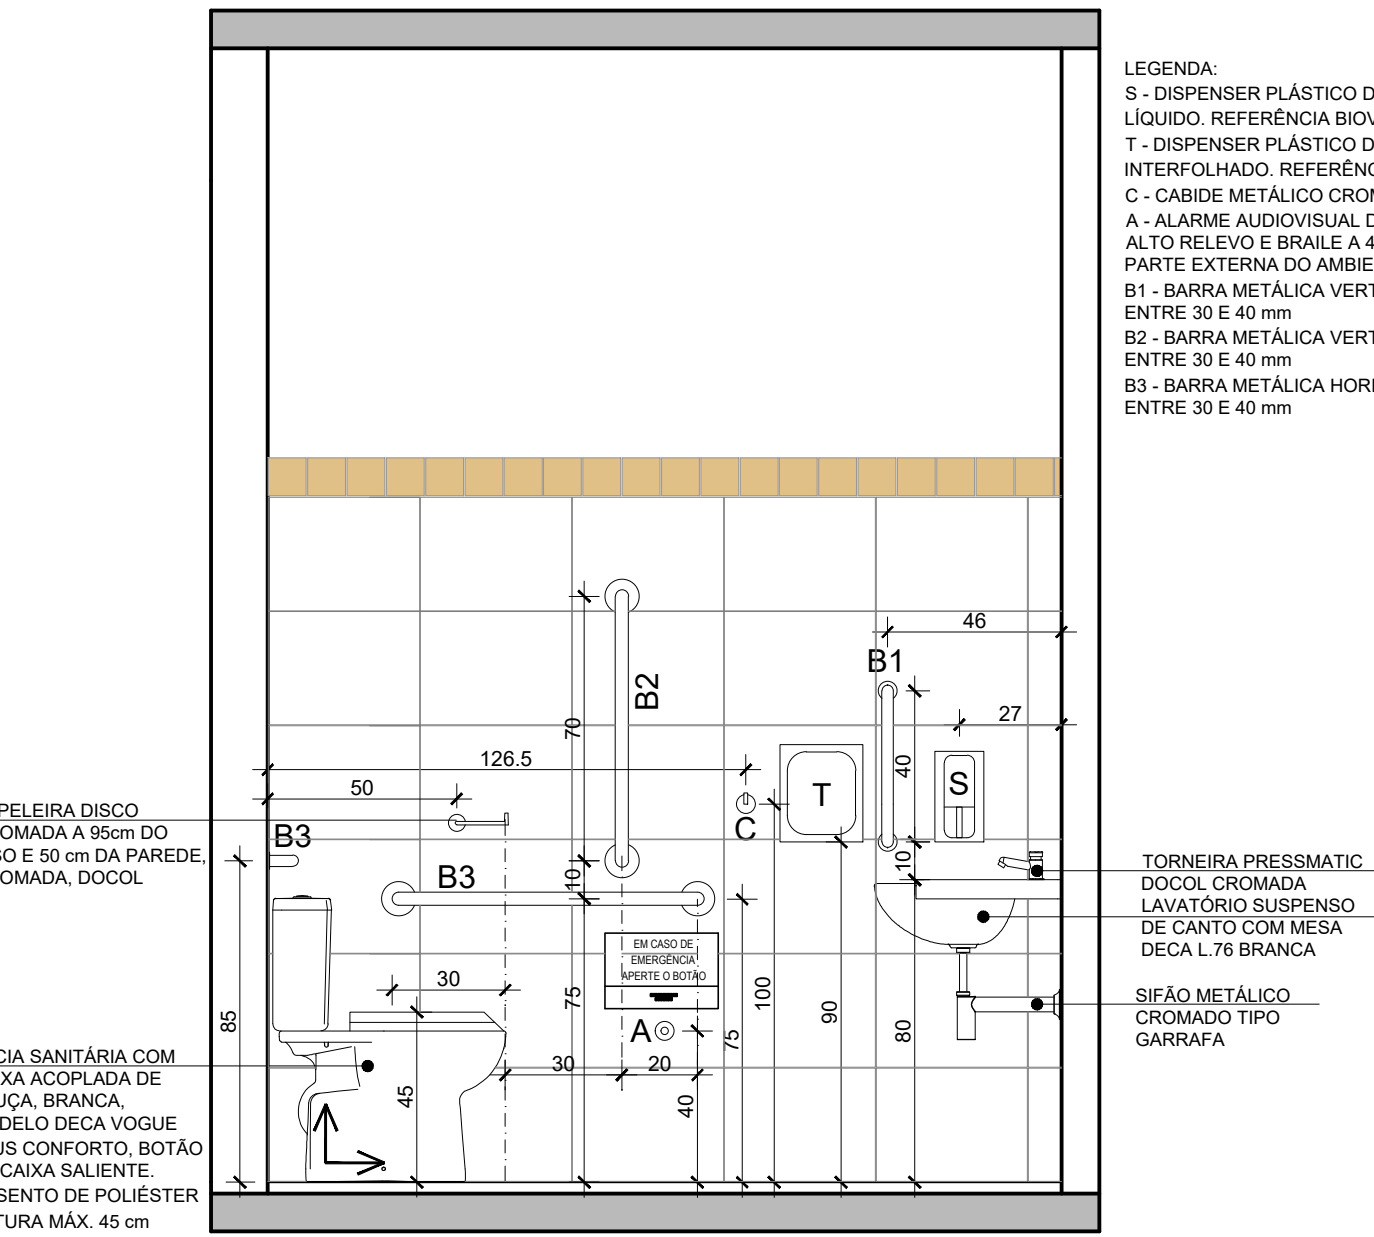

VISTA C
Escala: 1/20

SANITÁRIO ACESSÍVEL MASCULINO

PISO PORCELANATO ESMALTADO RETIFICADO, ANTI DERRAPANTE, TAMANHO 45x45 cm, CLASSE A, PEI 4, ESPESSURA 9,5 cm, COR AREIA OU BRANCO COM TOM DE AREIA, A DEFINIR COM ARQUITETO E FISCALIZAÇÃO MEDIANTE AMOSTRA, REJUNTE ATÉ 2 mm COR AREIA.


PAREDES INTERNAS REVESTIDAS ATÉ 190 CM COM PEÇAS ELIANE COLEÇÃO FORMA, COR BRANCO AC 30x40cm, BOLD, ACETINADO ESPESSURA 6,5mm, JUNTAS INTERNAS ENTRE PEÇAS 2mm, BRANCO, COM CERÂMICA 10x10 CM NA PARTE SUPERIOR, ACABAMENTO BOLD, SUPERFÍCIE BRILHANTE, ESPESSURA DAS PEÇAS 6mm, REJUNTE DE 3mm COR BEGE, MARCA DE REFERÊNCIA ELIANE, COLEÇÃO NEUTRAL, COR MARFIM MESH BR. RESTANTE SUPERIOR DAS PAREDES DEVEM SER PINTADAS DE BRANCO COM TINTA FOSCA.

FORRO DEVE SER LIMPO E PINTADO COM TINTA ACRÍLICA BRANCA.


AS LOUÇAS E METAIS ESPECIFICADOS EM PROJETO DEVEM SER RESPEITADOS, POIS, SEGUEM AS MEDIDAS DETERMINADAS PELA NBR 9050/2020.

OS ACESSÓRIOS DO BANHEIRO DEVEM ESTAR LOCALIZADOS DENTRO DA FAIXA ACESSÍVEL VERTICAL DA PAREDE, OU SEJA, ENTRE 80 A 100 CM DO PISO ACABADO, TAIS COMO PAPELEIRA, SABONETEIRA, TOLAHEIRO, CABIDE, ETC.

TODAS AS BARRAS DE APOIO DEVEM SEGUIR AS ESPECIFICAÇÕES DA NBR 9050/2020, INCLUSIVE RESISTIR A UM ESFORÇO MÍNIMO DE 150 KG NO SENTIDO DE UTILIZAÇÃO DELA, SEM APRESENTAR DEFORMAÇÕES OU FISSURAS, DIÂMETRO ENTRE 30 E 45 mm, AFASTADAS DA PAREDE A 40 mm.

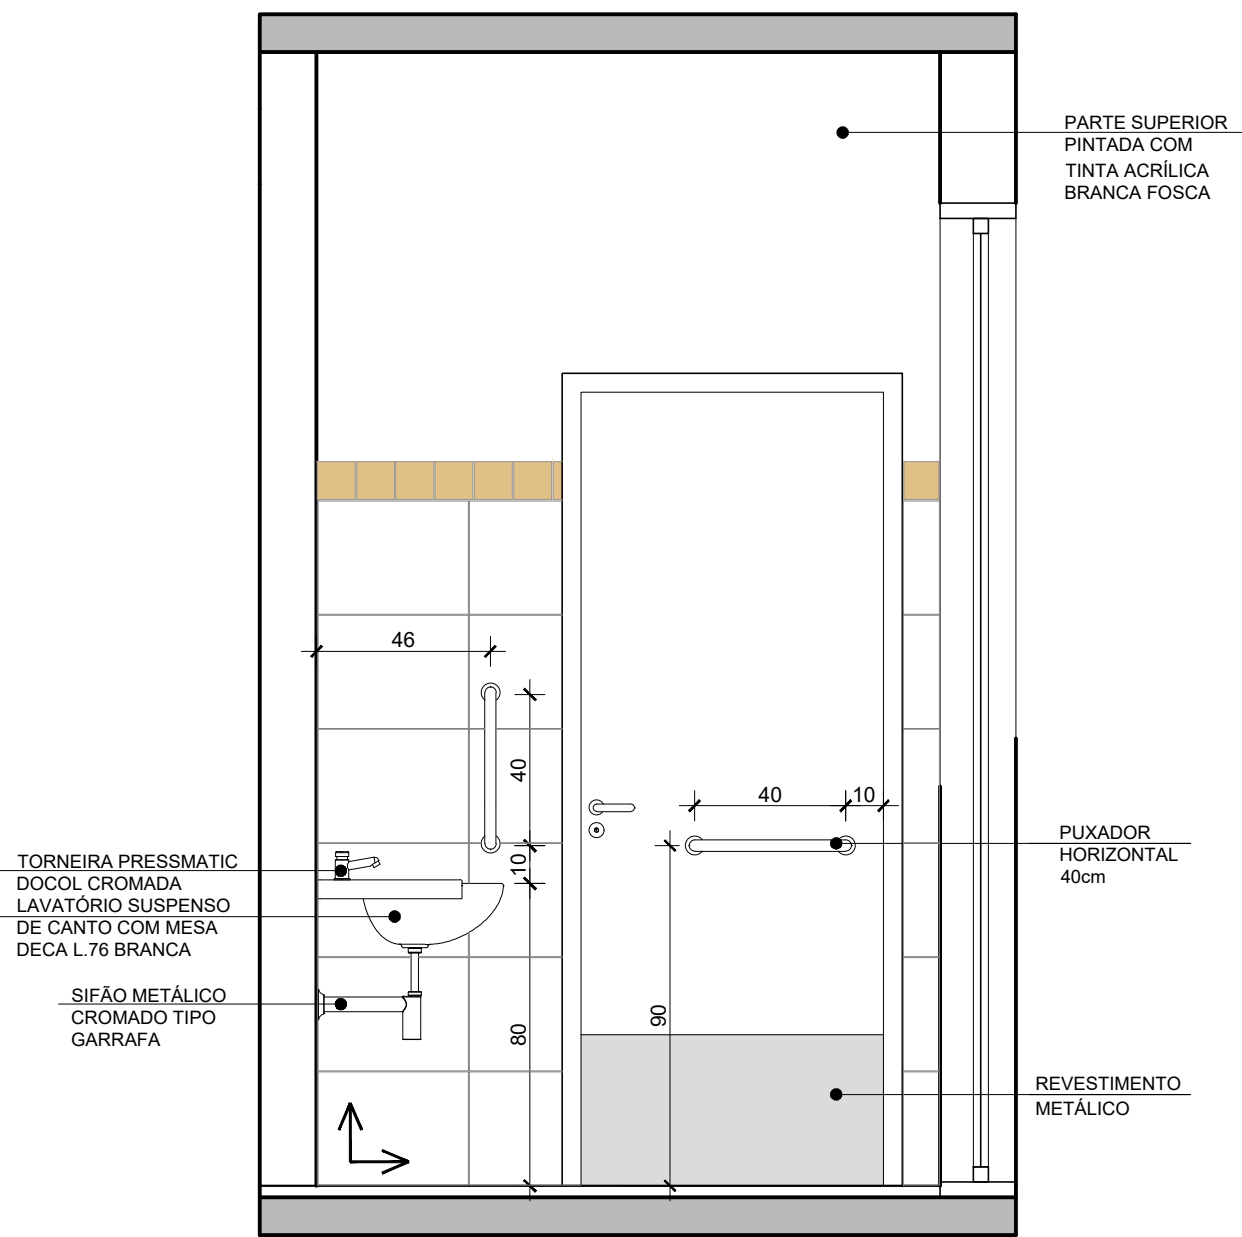


VISTA B
Escala: 1/20

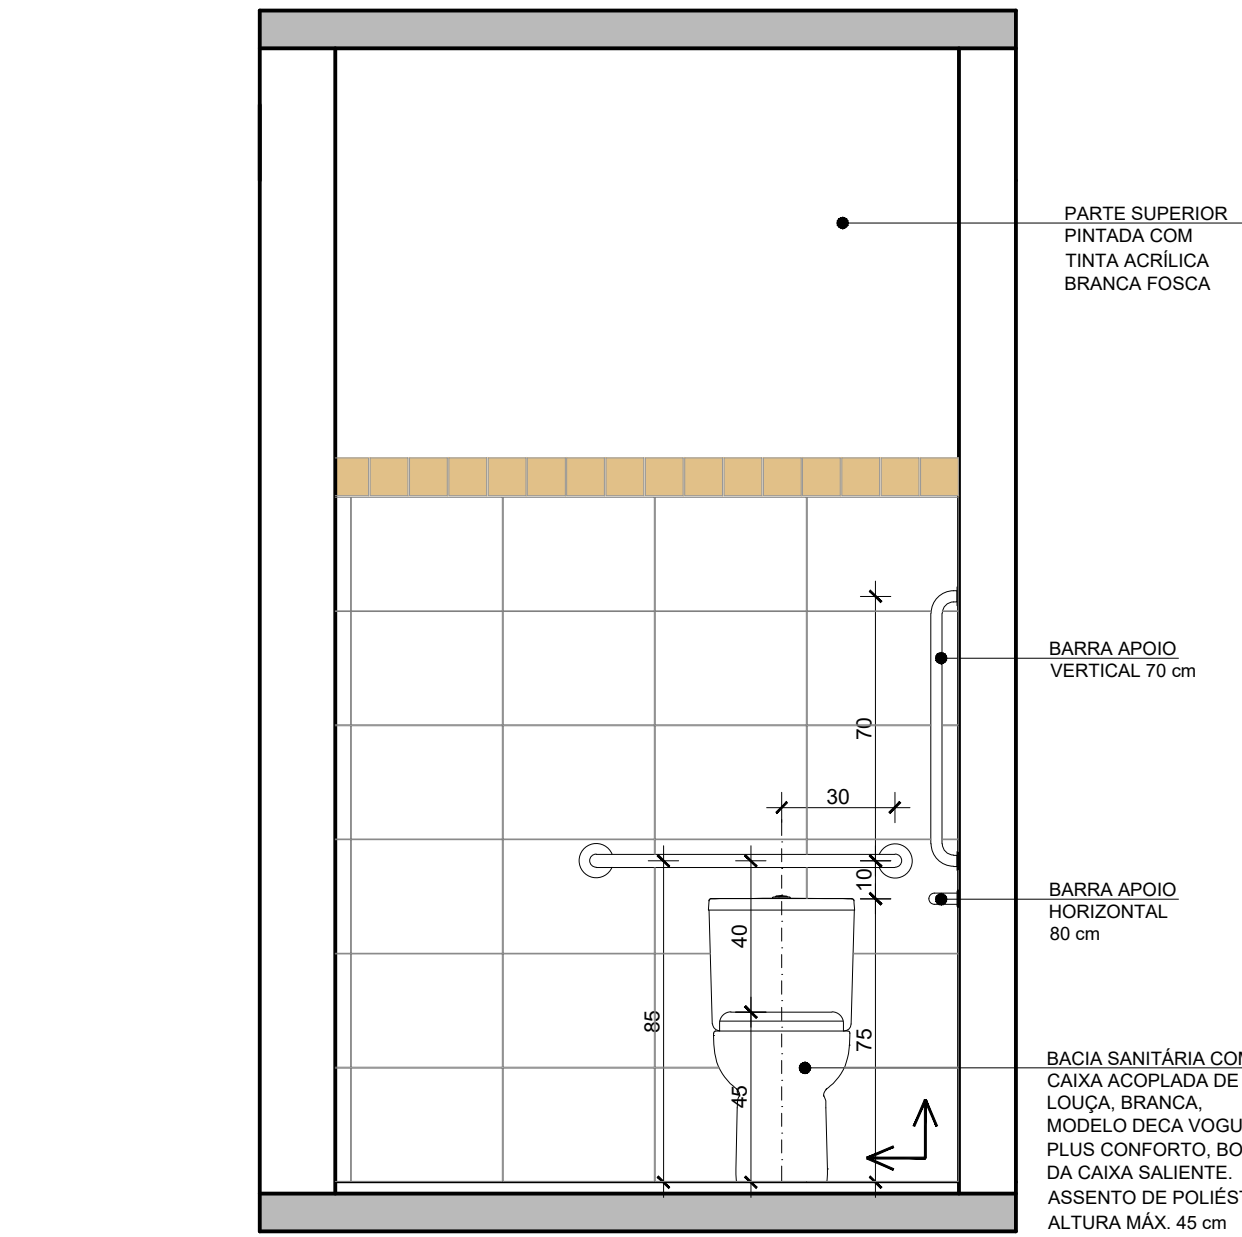

VISTA D
Escala: 1/20

TOMADAS E INTERRUPTORES

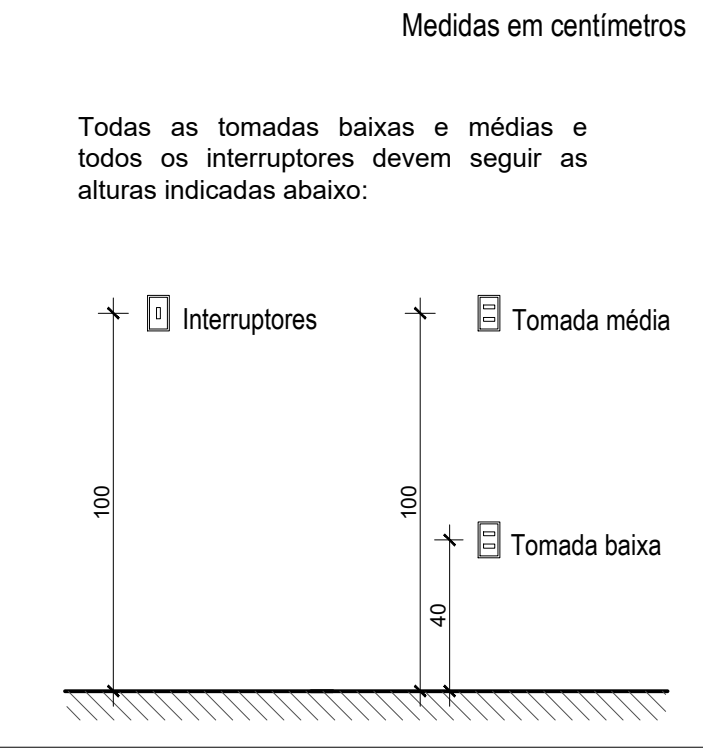

TOMADAS E INTERRUPTORES
Escala: 1/20

				PRÓ-REITORIA DE INFRAESTRUTURA COORDENADORIA DE OBRAS E PLANEJAMENTO AMBIENTAL E URBANO			
DATA: JULHO/2024		OBRA: REFORMA DO RESTAURANTE DO CENTRO DE EDUCAÇÃO		PROJETO: ARQUITETÔNICO		CONTEÚDO: SANITÁRIO ACESSÍVEL MASCULINO E DETALHE GERAL	
ESCALA: 1/20		RESPONSÁVEL:		PROPRIETÁRIO:		12	
DESENHISTA: GICELI		ARQ. URB. GICELI TABARELLI SIAPE 1134288 - CAU A57971-8		UNIVERSIDADE FEDERAL DE SANTA MARIA		12	
ÁREA: 127,75 m²							