

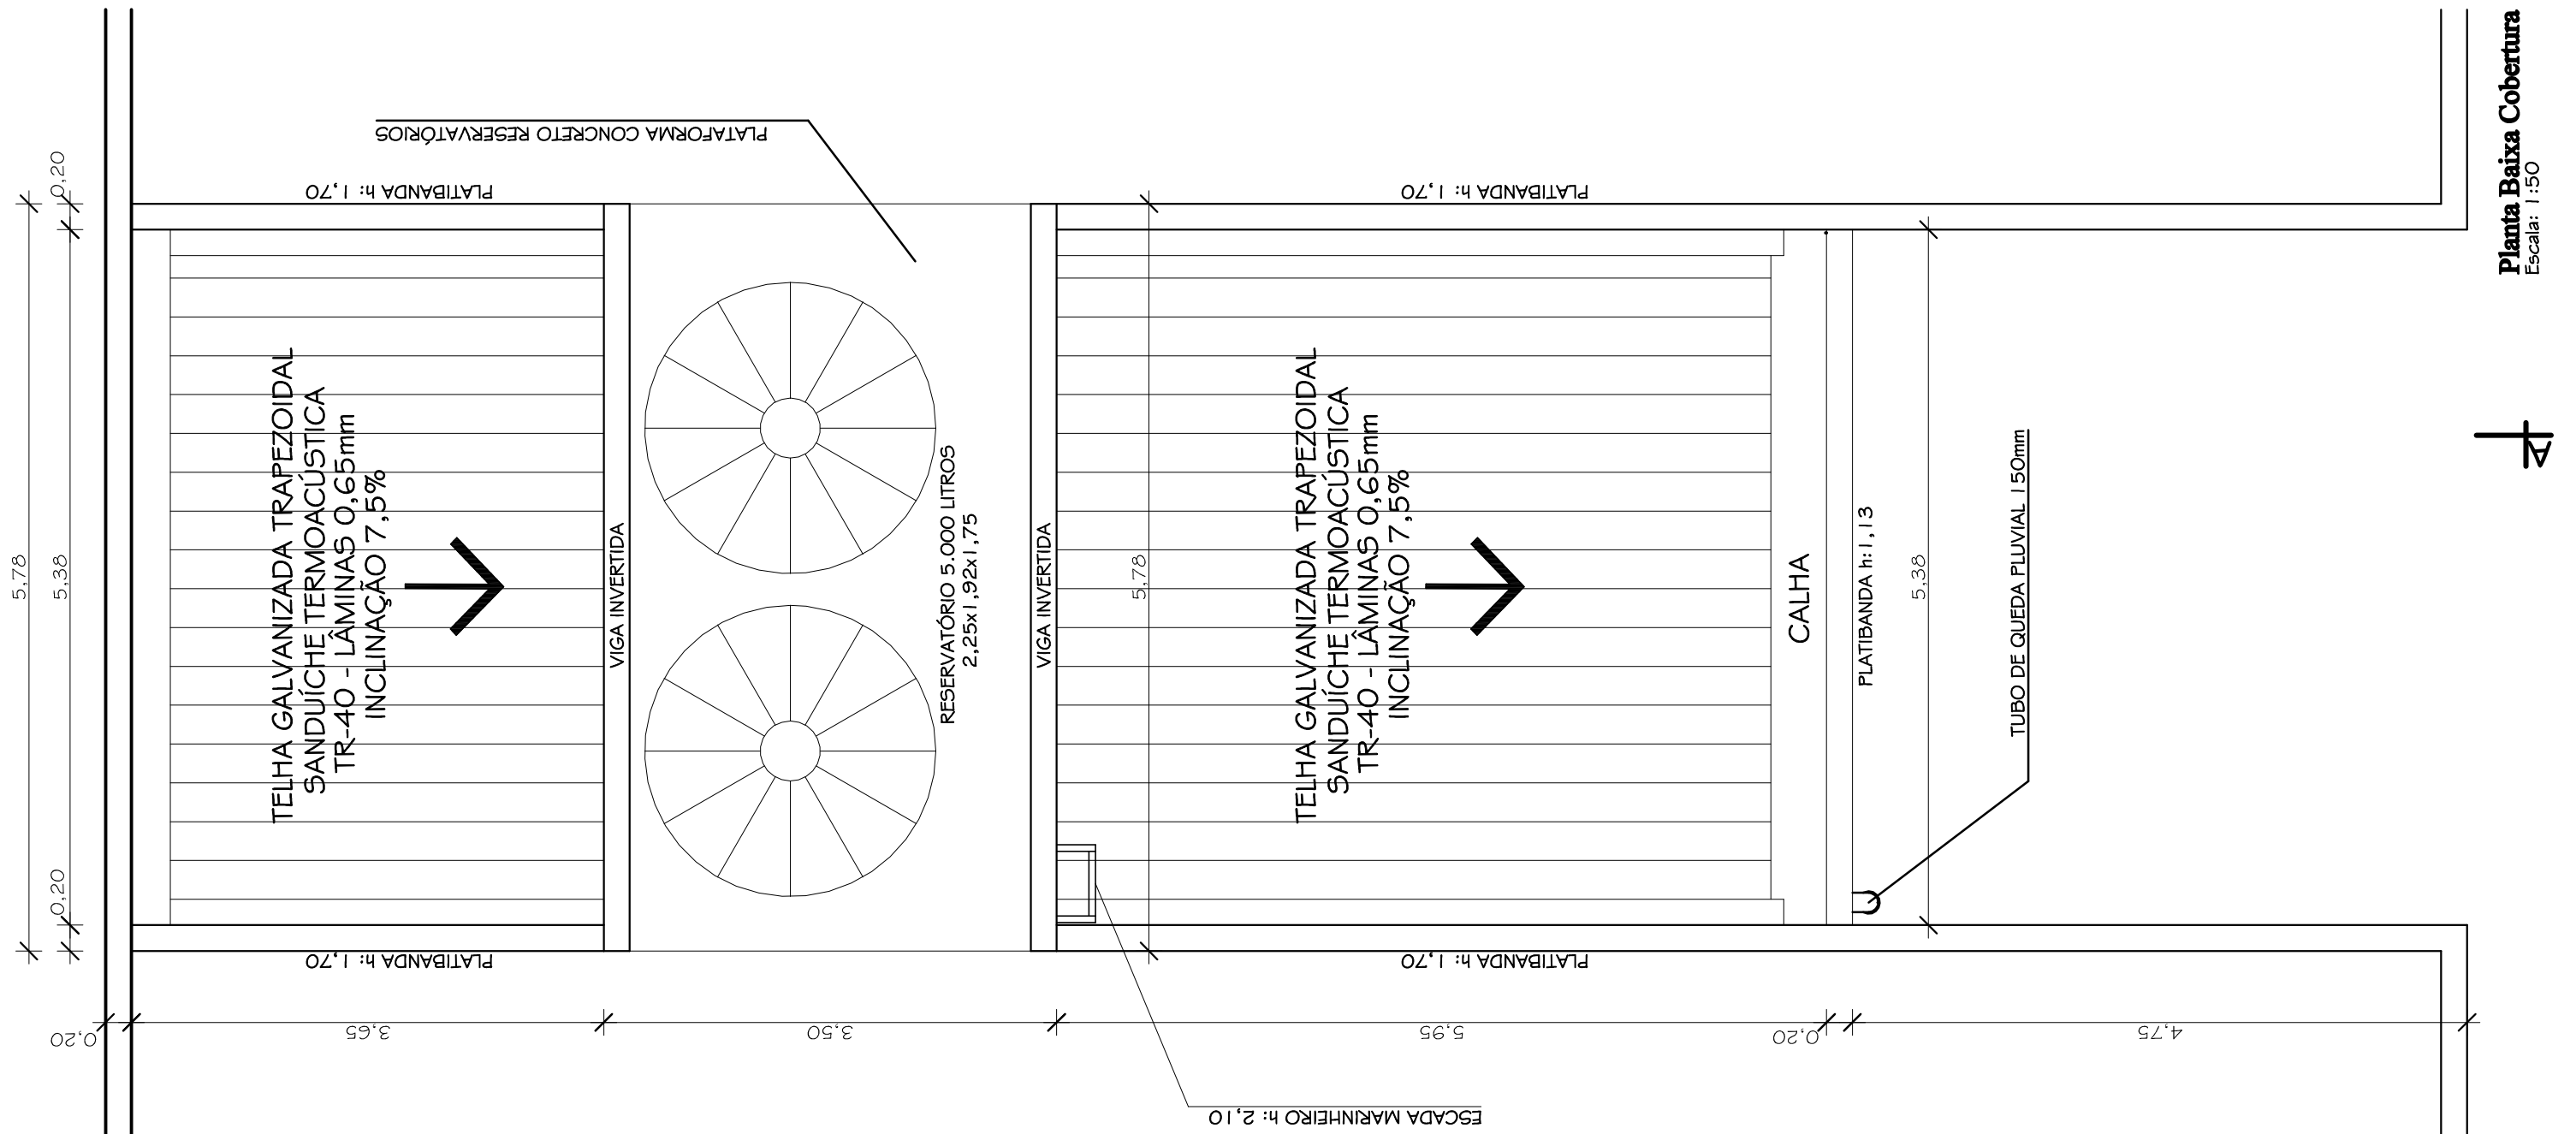
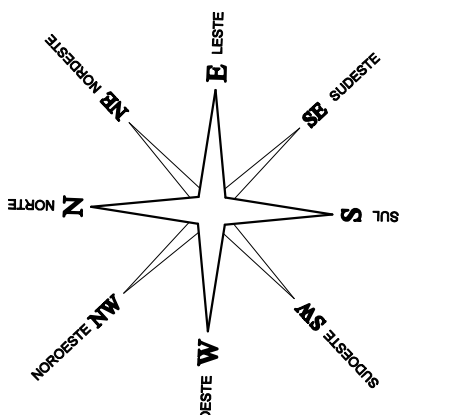
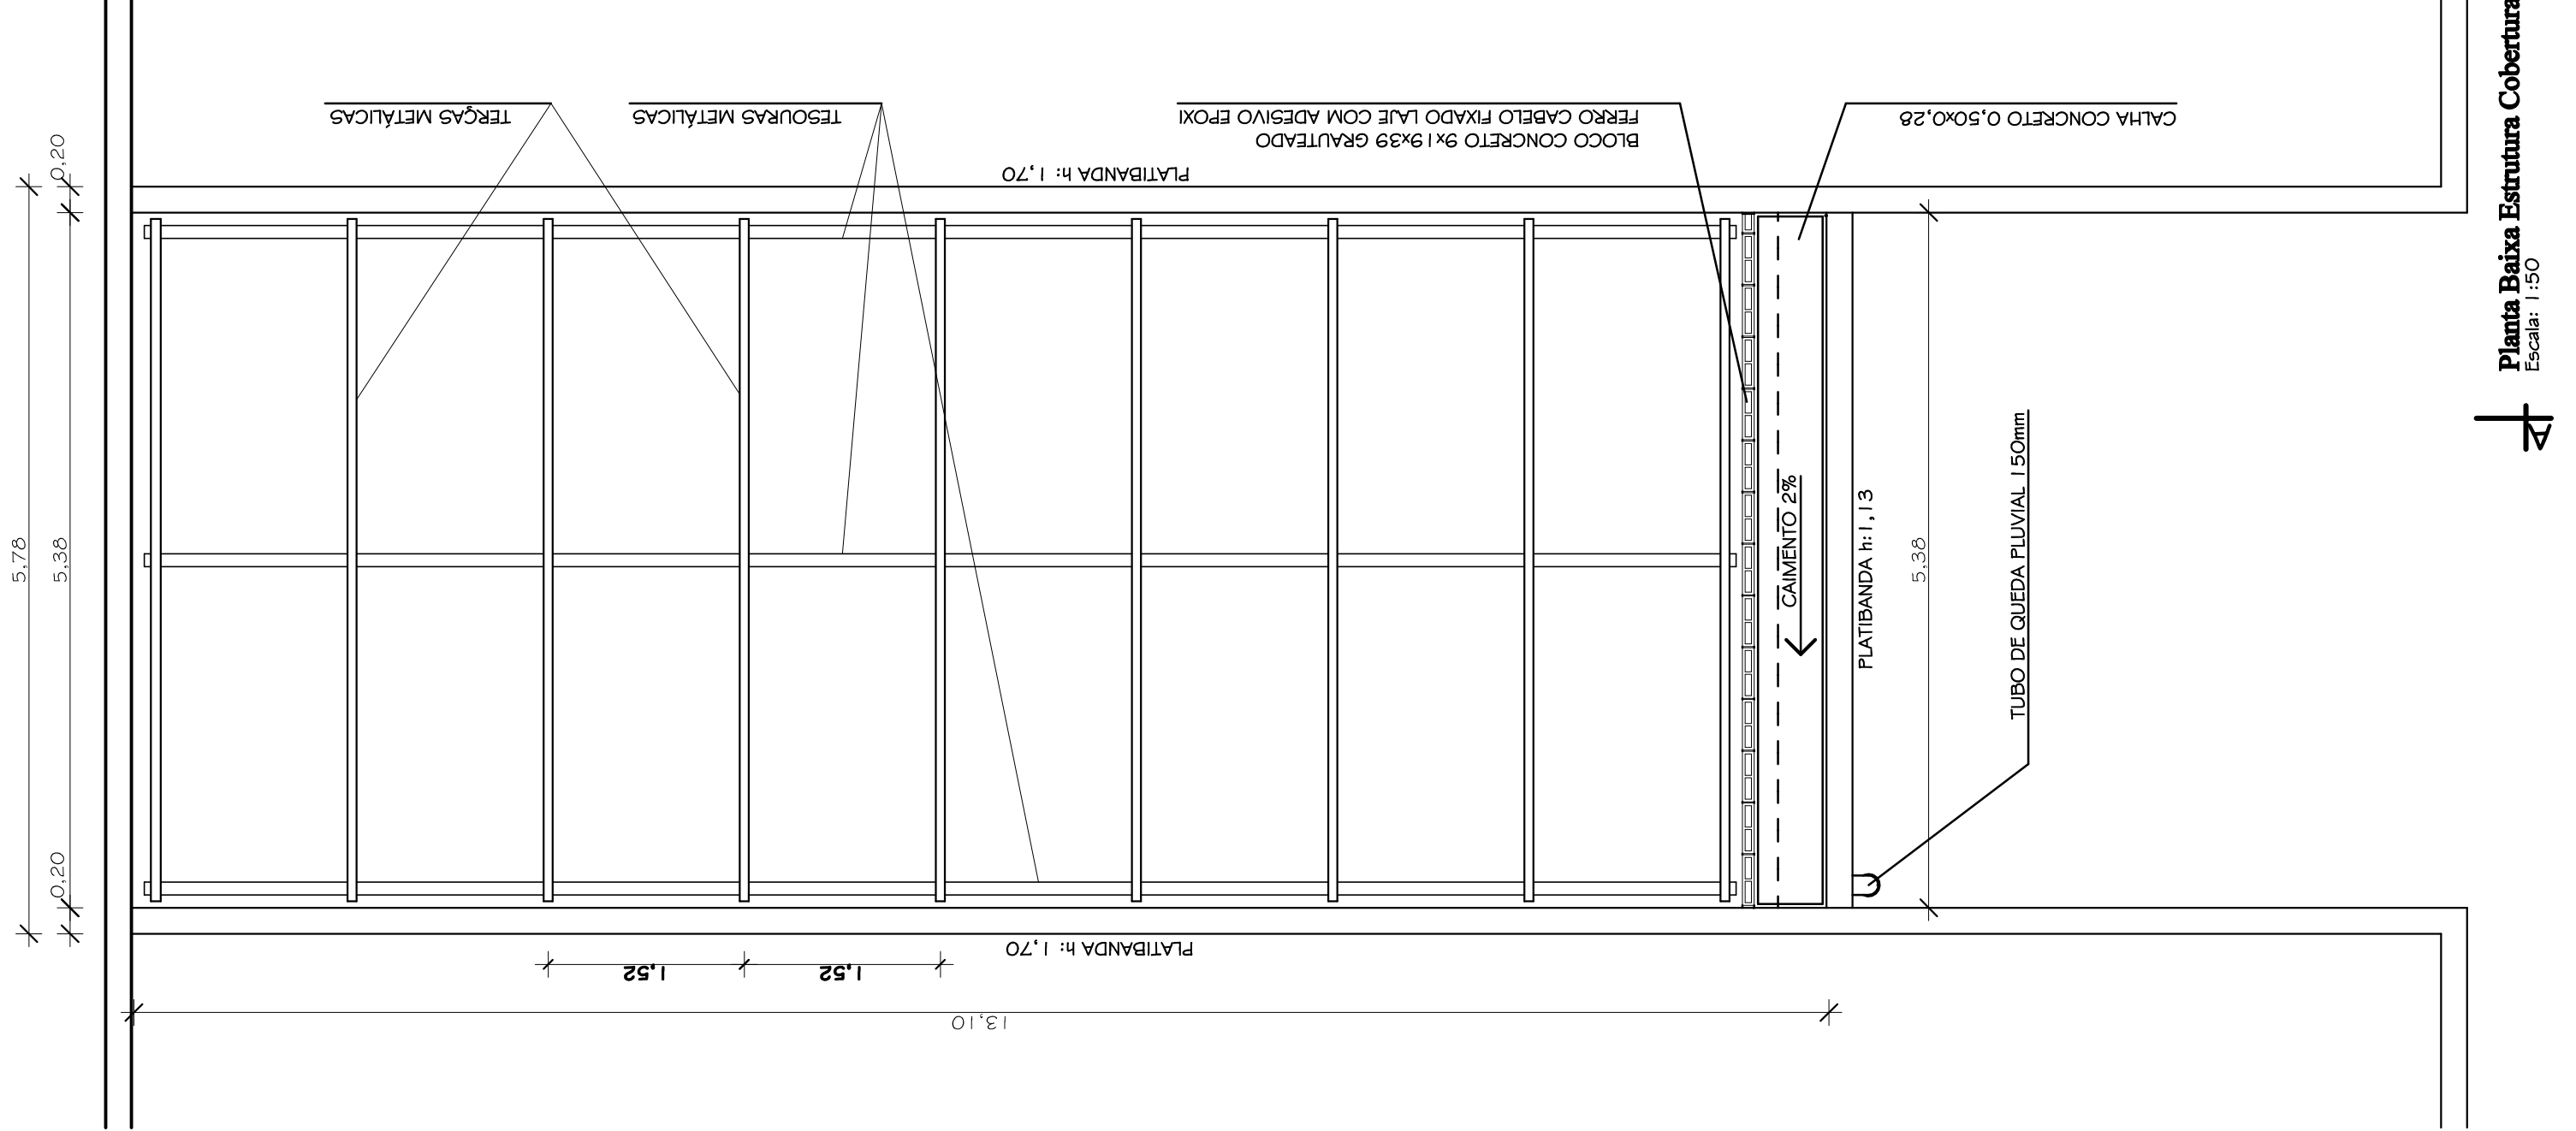
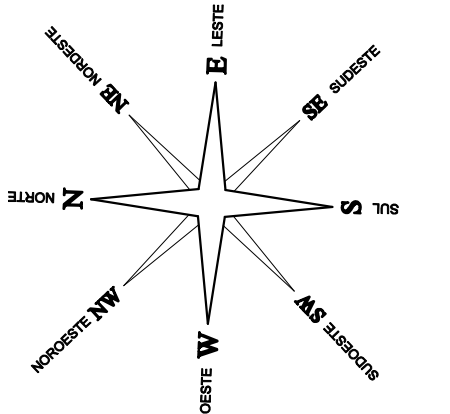
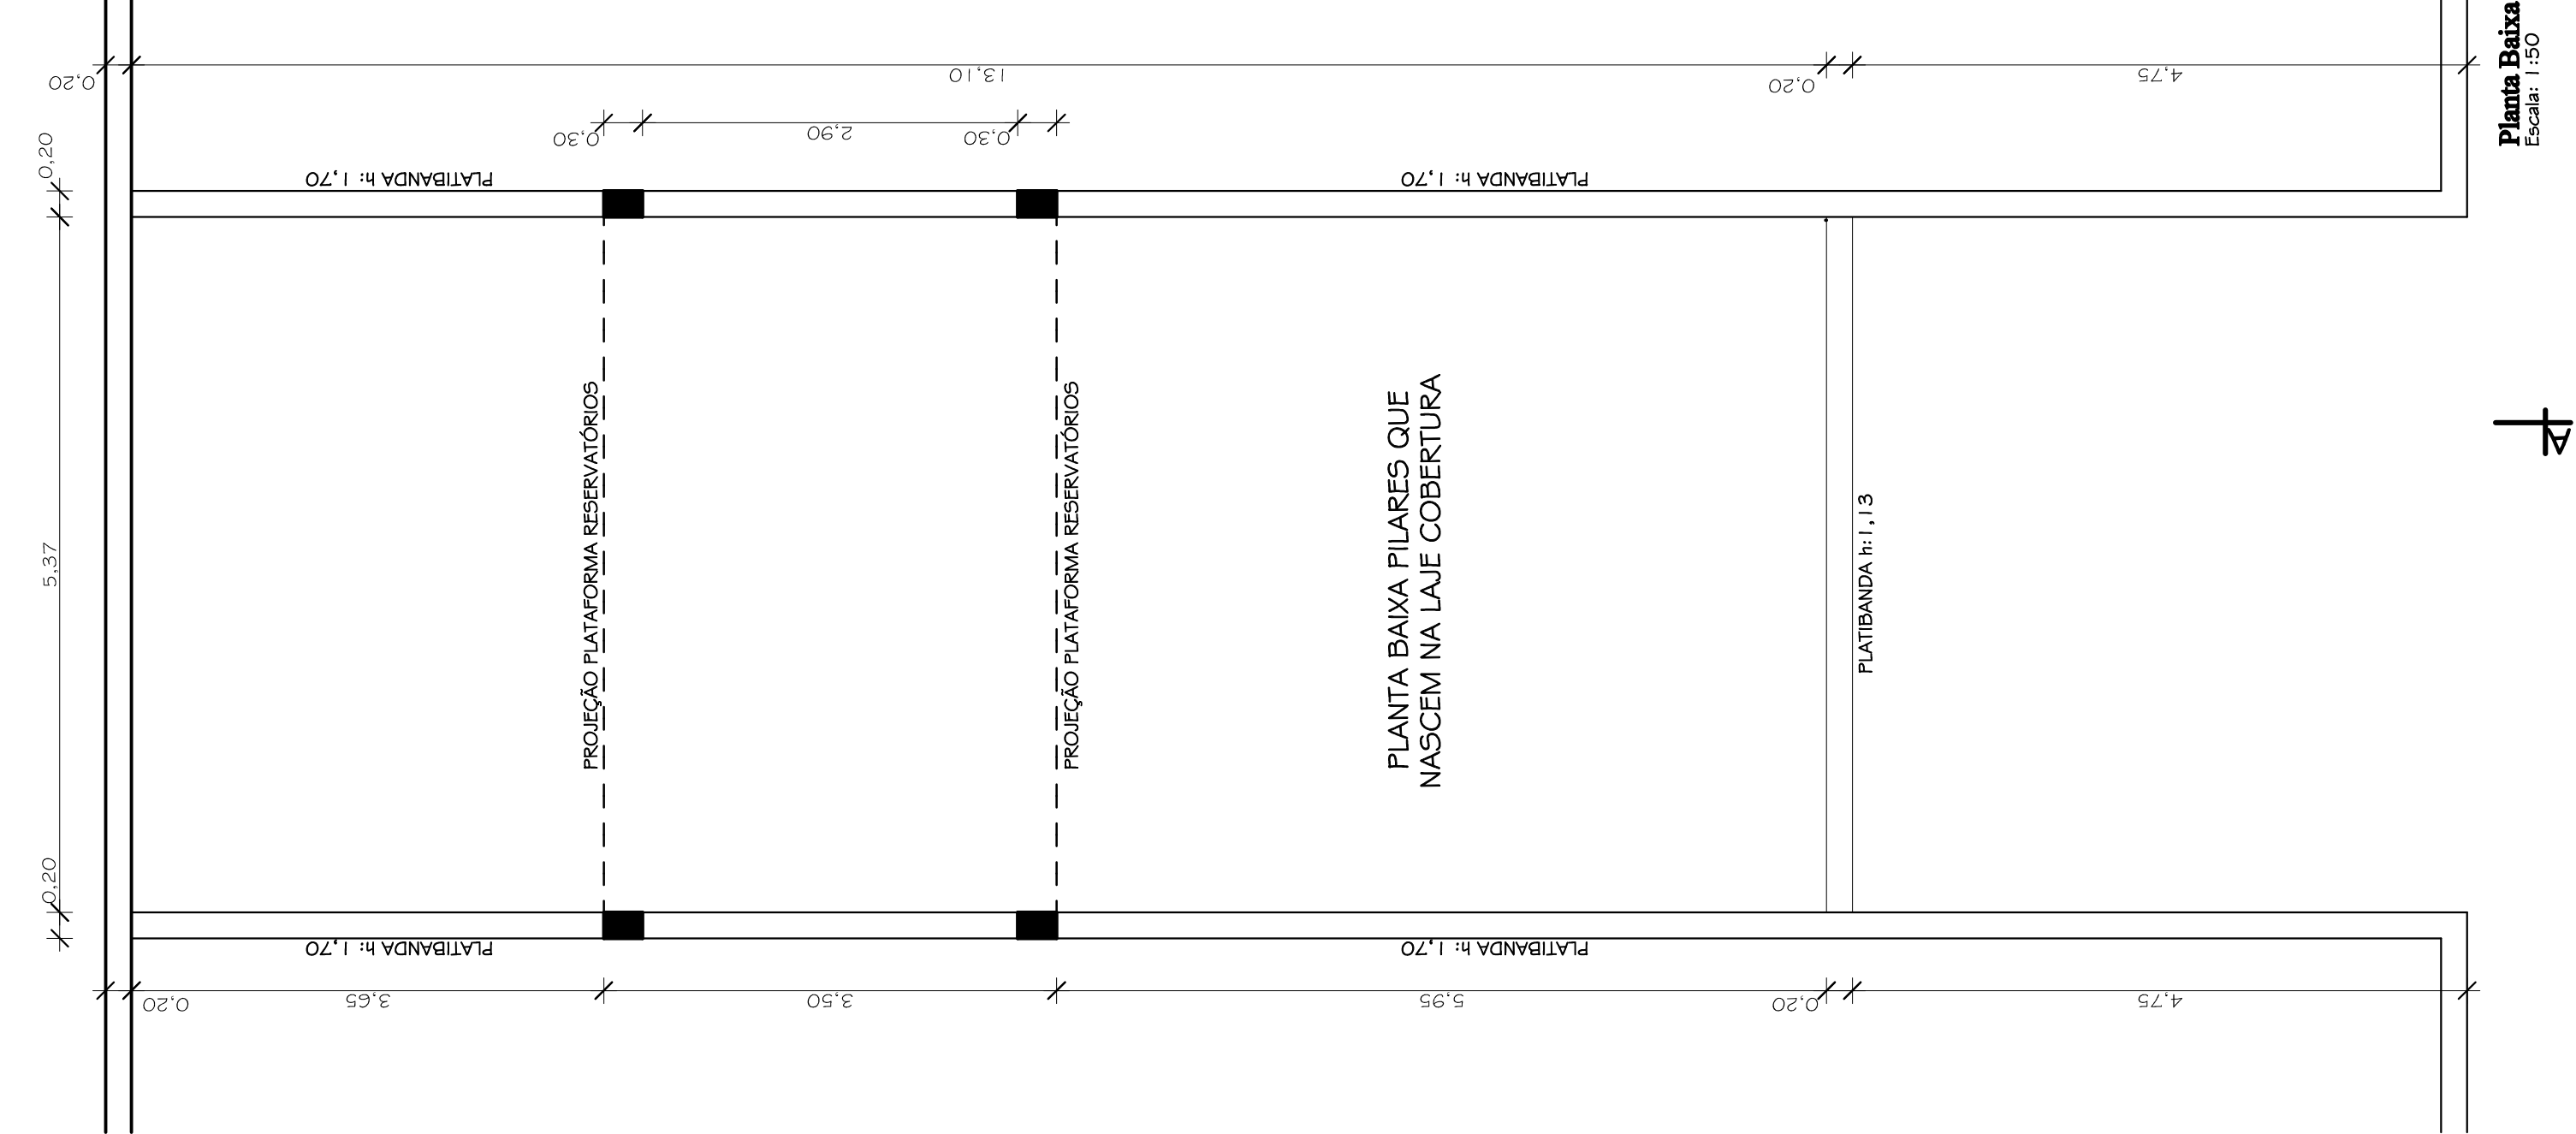
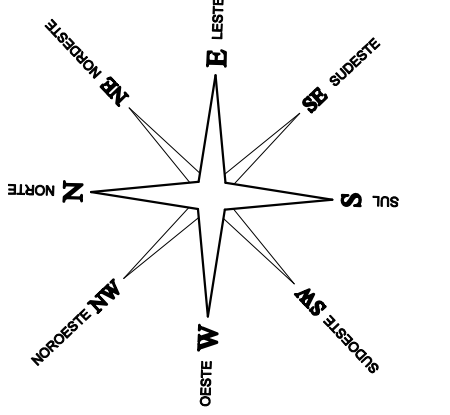


ESPECIFICAÇÃO SERVIÇO:	
COBERTURA 1, 3, 4, 5 e 7:	
- REVISÃO FIXAÇÃO COBERTURA, PARAFUSOS E ARRUELAS (TELHAS, ALGEROSAS E CAPA)	
- REVISÃO OU TROCA DA CALHA EXISTENTE - CALHA 30x20	
- REVISÃO E LIMPEZA TUBOS DE QUEDA DA REDE PLUVIAL	
COBERTURA 2 e 6	
- RETIRADA DOS EQUIPAMENTOS DE AR CONDICIONADO E INSTALAÇÃO NO TÉRREO CONFORME PROJETO	
- EXECUÇÃO DE PLATAFORMA CONCRETO PARA INSTALAÇÃO DE RESERVATÓRIOS, CONFORME PROJETO	
- EXECUÇÃO COBERTURA EM ESTRUTURA METÁLICA, CALHA CONCRETO, TELHA AÇO GALVANIZADO	
TRAPEZOIDAL TERMOACÚSTICO TR-40, LÂMINAS 0,65mm, PARAFUSADA CRISTA DA ONDA COM CALÇO E PARAFUSO DE COSTURA A CADA 50cm.	
REFERÊNCIA: TELHAS SANTO ANDRÉ TRAPEZOIDAL TERMOACÚSTICA TR-40 OU EQUIVALÊNCIA TÉCNICA	

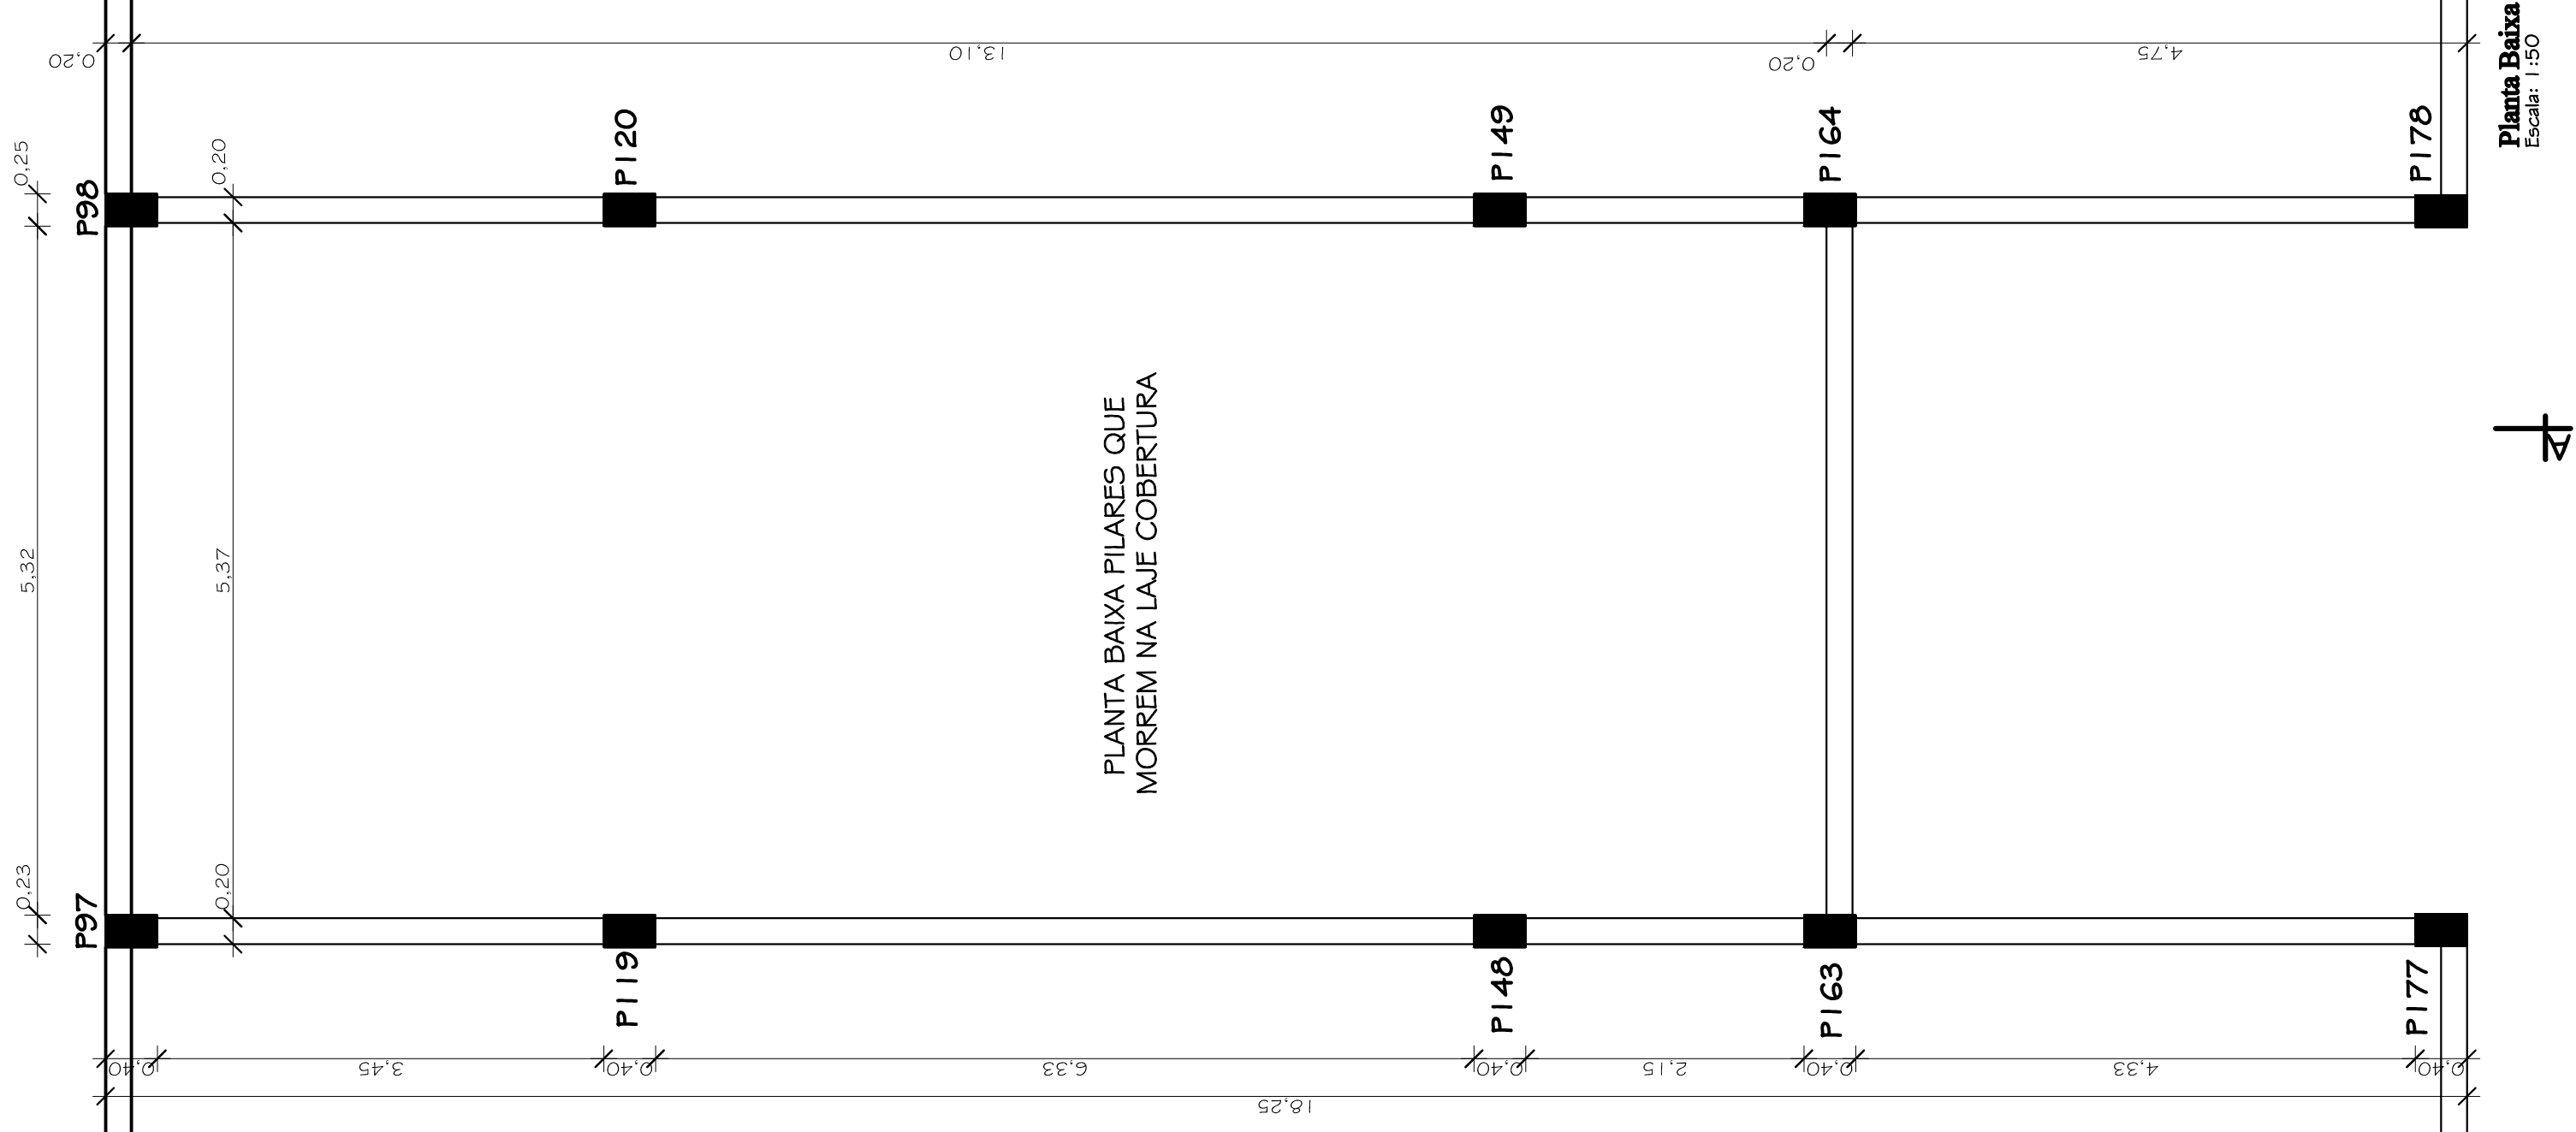


UNIVERSIDADE FEDERAL DE SANTA MARIA
PRÓ-REITORIA DE INFRAESTRUTURA
COORDENADORIA DE OBRAS E MANUTENÇÃO


DATA: Julho 2024	PROJETO: CCS - Prédio Curso Odontologia Reforma e Execução Telhado Sul e Plataforma para Reservatórios	PRÉDIO Nº: 26 - C
REVISÃO:	FRANCHA: Planta Baixa Cobertura	FRANCHA Nº:
ESCALA: 1:250	RESP. TÉCNICO: Arq. Luiz Carlos Marques SIAPE: 2137125 CAU: A5662-6	ARQ - 01/07

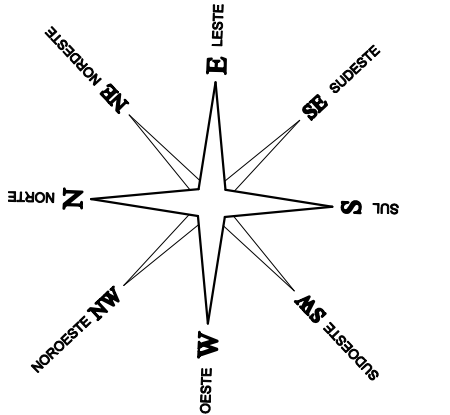

UNIVERSIDADE FEDERAL DE SANTA MARIA PRÓ-REITORIA DE INFRAESTRUTURA COORDENADORIA DE OBRAS E MANUTENÇÃO			
PROJETO: CCS - Prédio Curso Odontologia Reforma e Execução: Telhado Sul e Plataforma para Reservatórios	PRÉDIO Nº: 26 - C	FRANCHA Nº:	FRANCHA Nº: ARQ - 03/07
DATA: Julho 2024	REVISÃO:	PROJETO: P. Baixa Locação Pilares, Estrutura e Cobertura	RESP. TÉCNICO: Arq. Luiz Carlos Marques
ESCALA: 1:50	ESCALA: 1:50	SAITE: 21.371.25	CAU: A5625-6

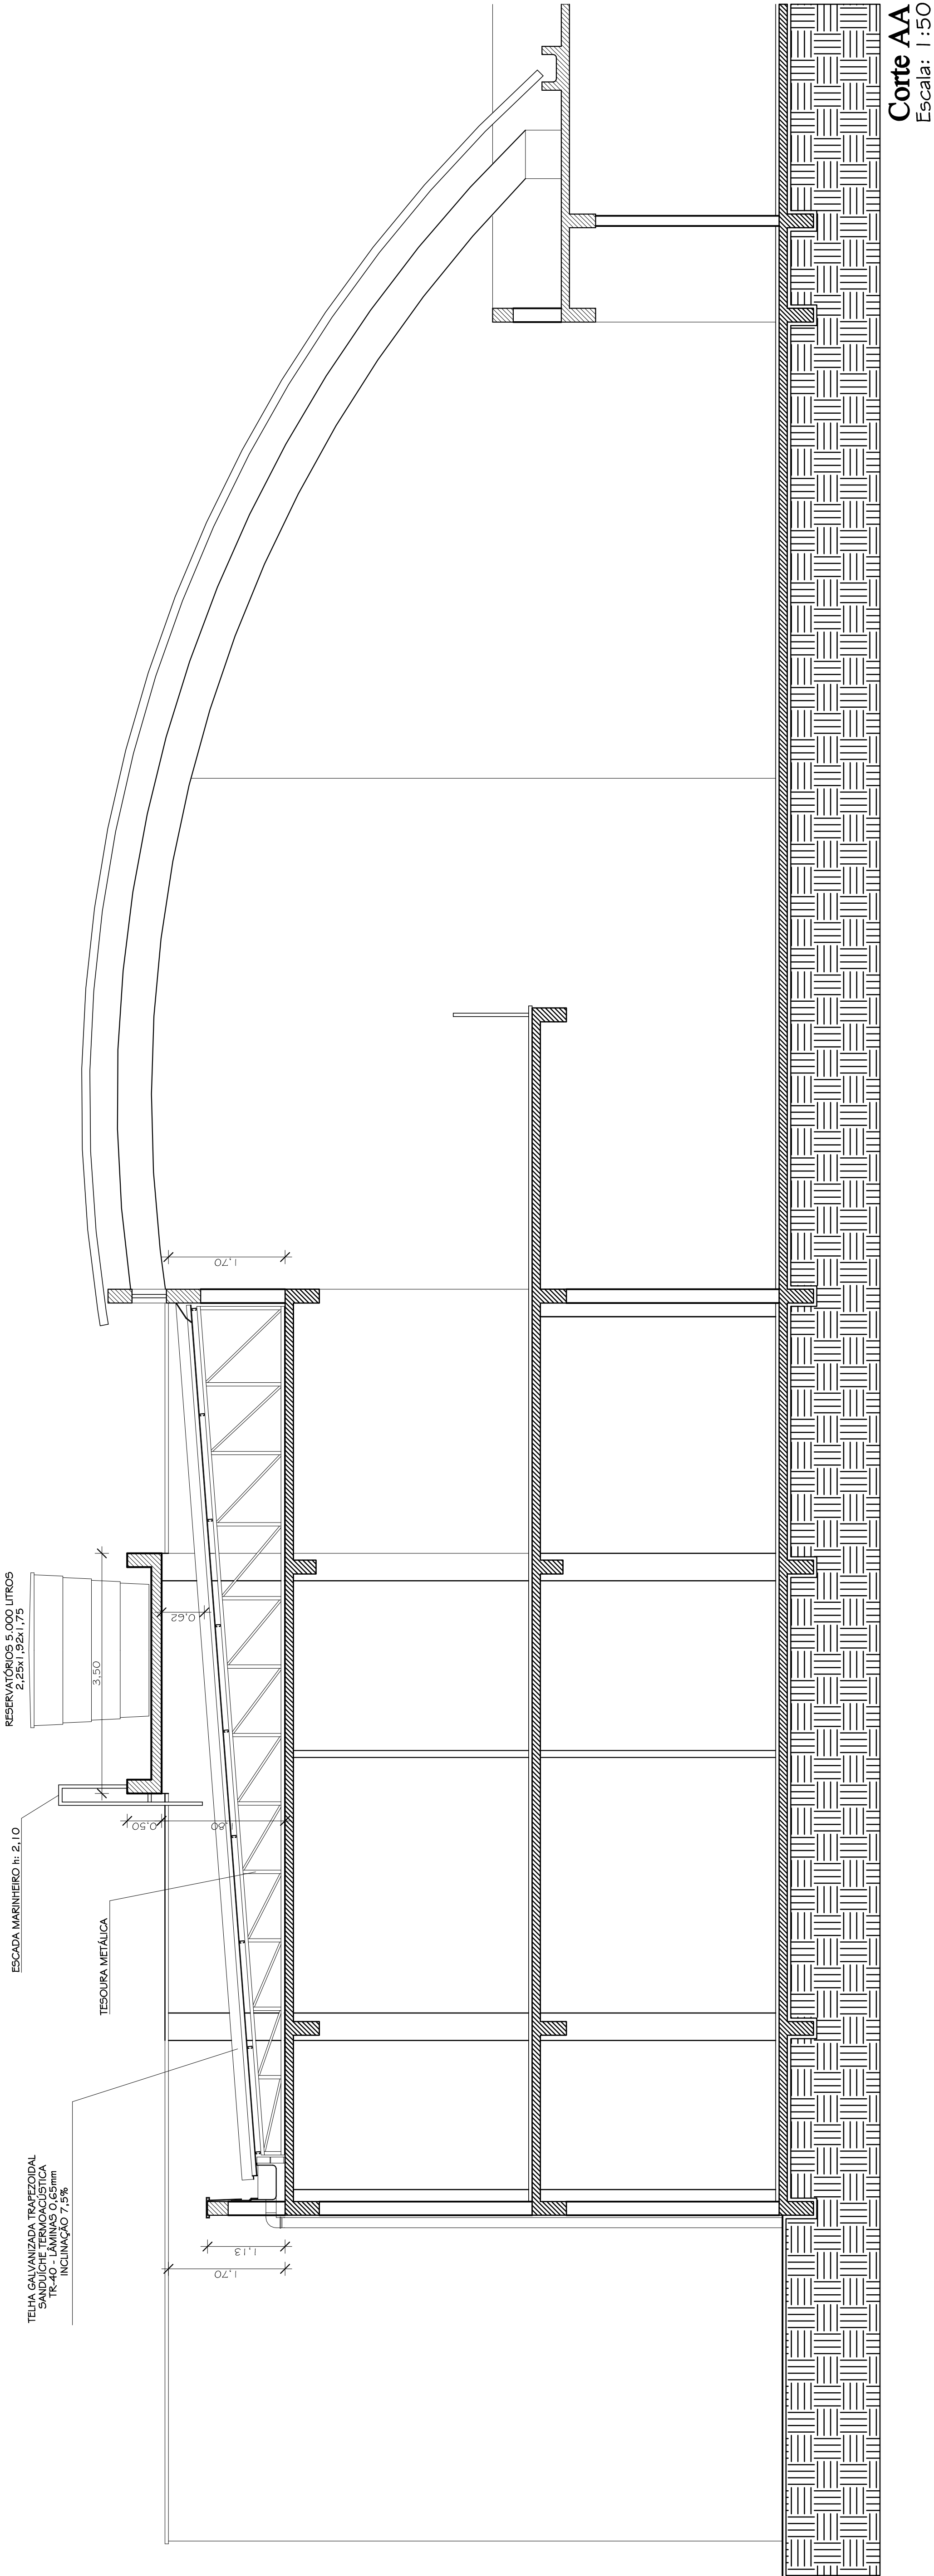

Corte AA
Escala: 1:50

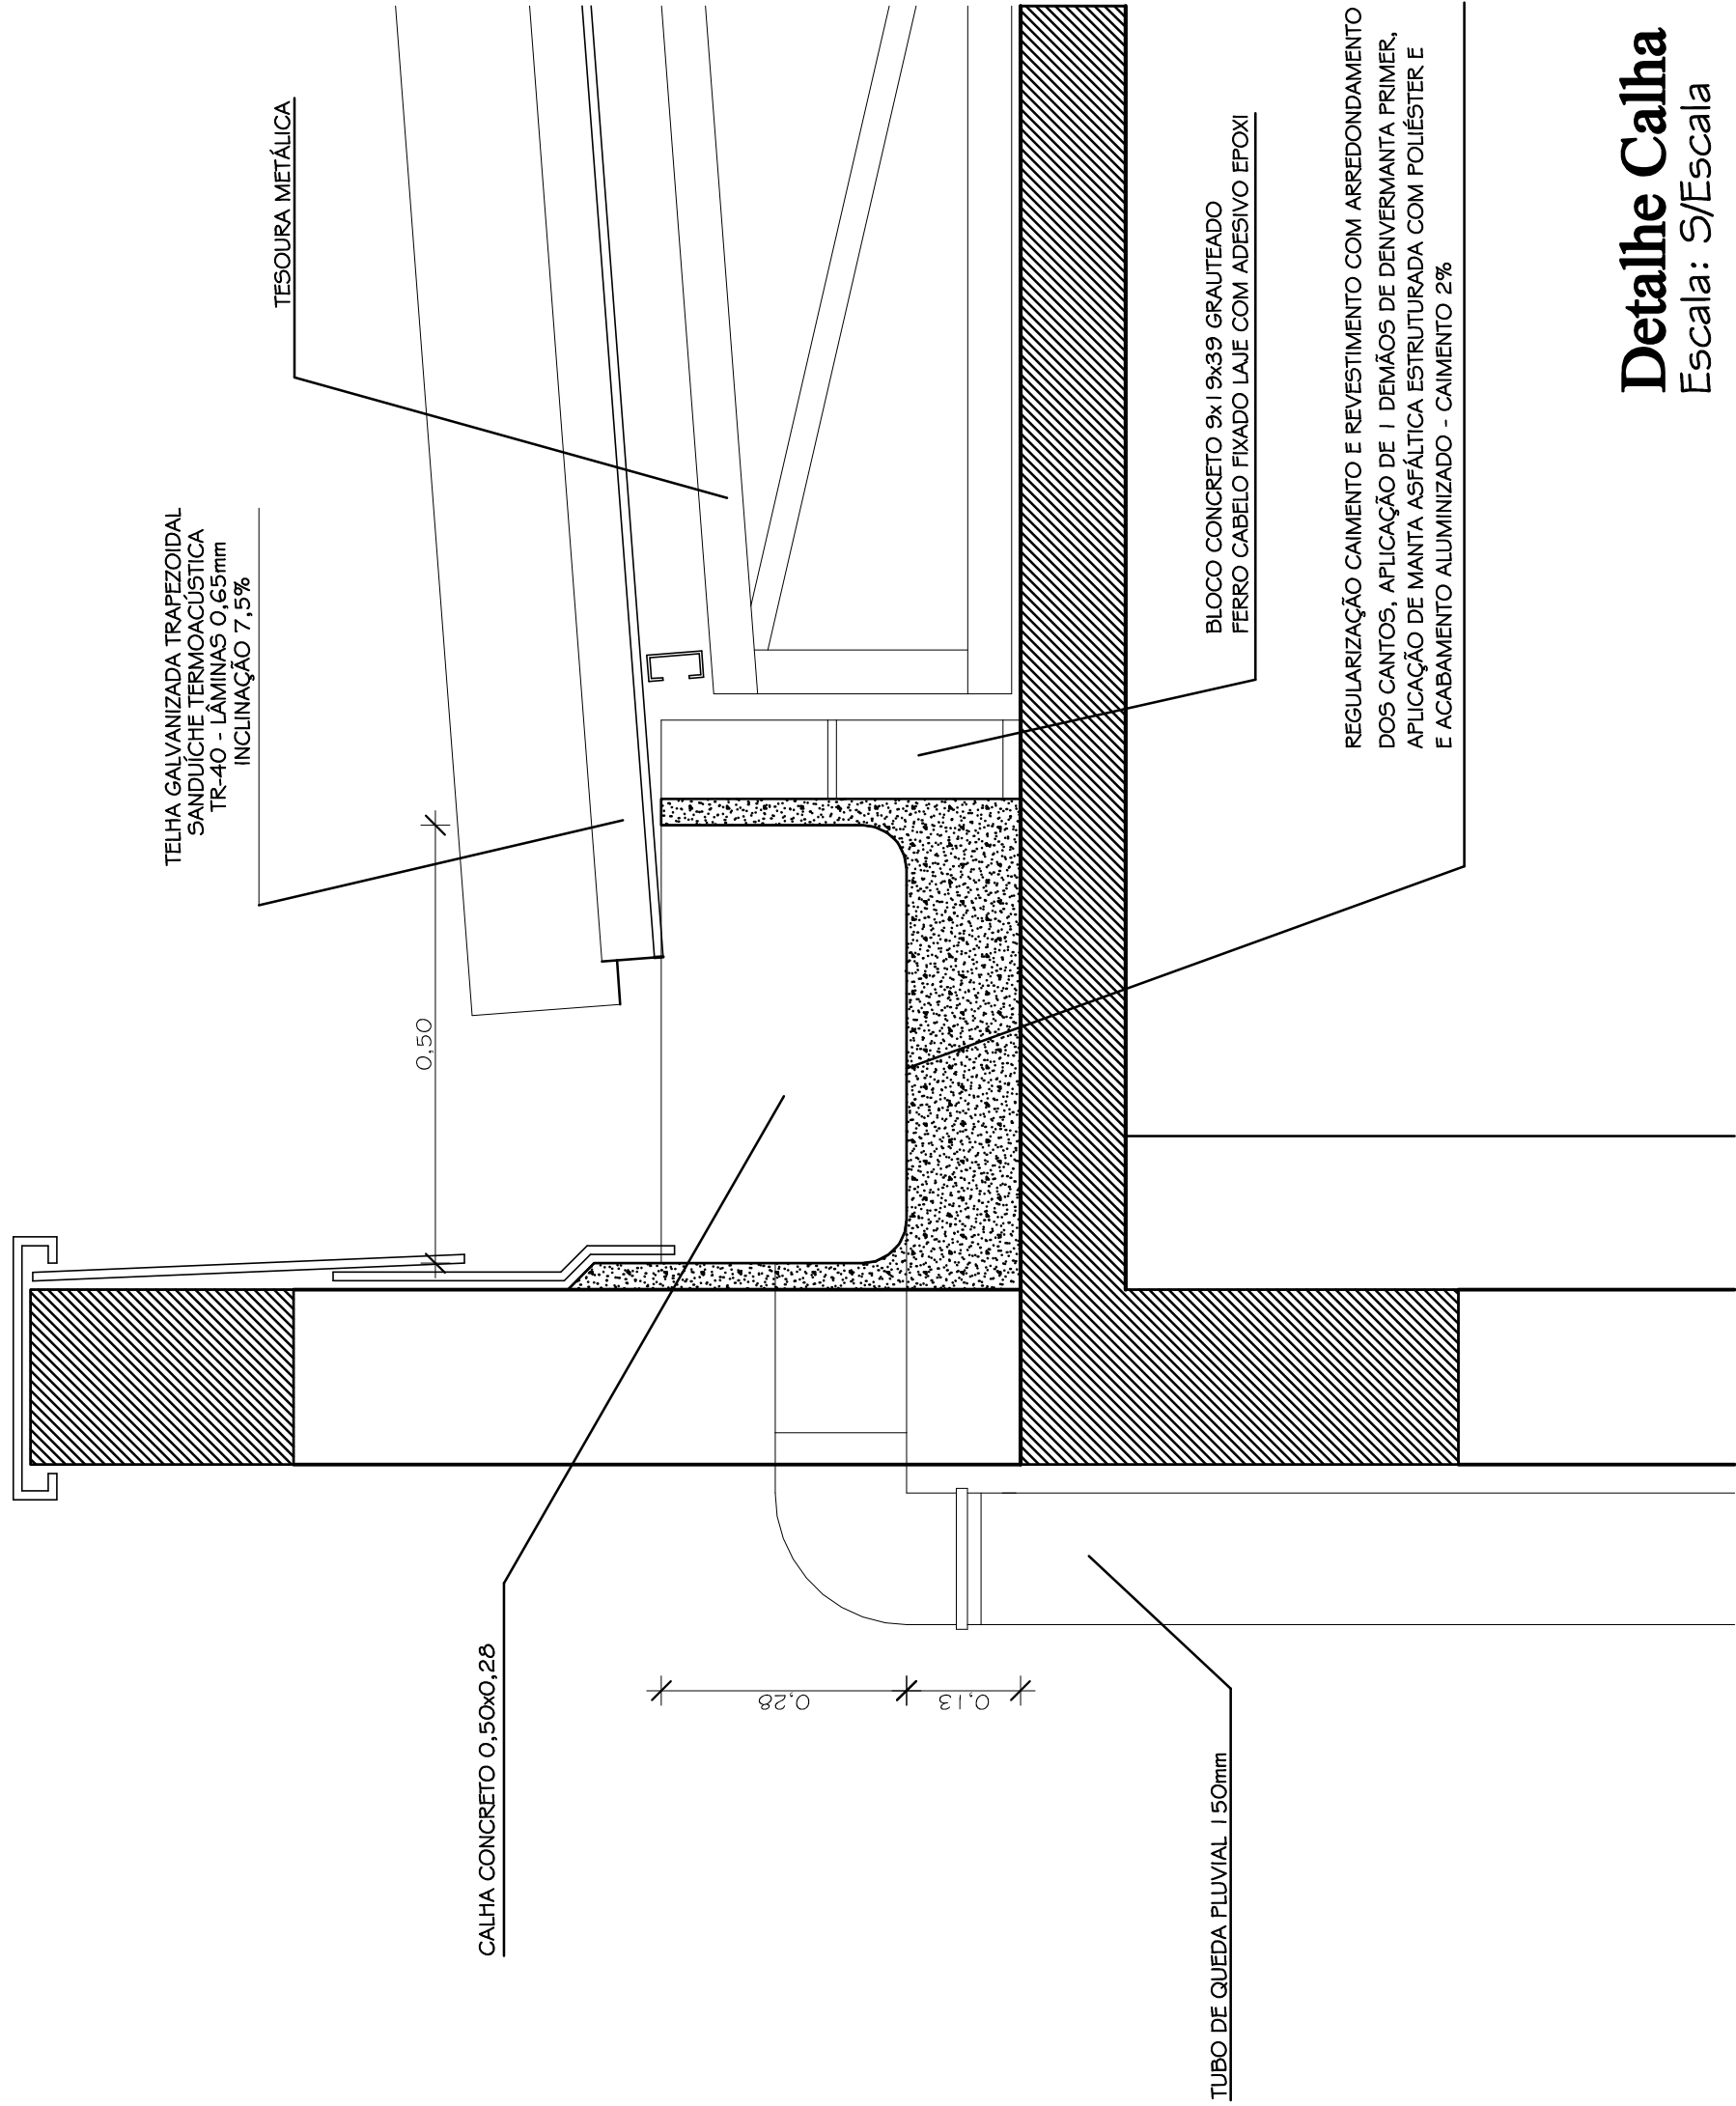

Detalhe Calha
Escala: 5/Escala




UNIVERSIDADE FEDERAL DE SANTA MARIA
PRO-REITORIA DE INFRAESTRUTURA
COORDENADORIA DE OBRAS E MANUTENÇÃO


DATA:	Julho 2024
REVISÃO:	
ESCALA:	1:50





PROJETO:	CCS - Prédio Curso Odontologia Reforma e Execução Telhado Sul e Plataforma para Reservatórios
PLANTA:	
RESP. TÉCNICO:	Corte AA e Detalhe Calha
Arq.	Luiz Carlos Marques
SINOPSE:	21/07/23

PRÉDIO Nº:	26 - C
PLANTA Nº:	
ARQ - 04/07	

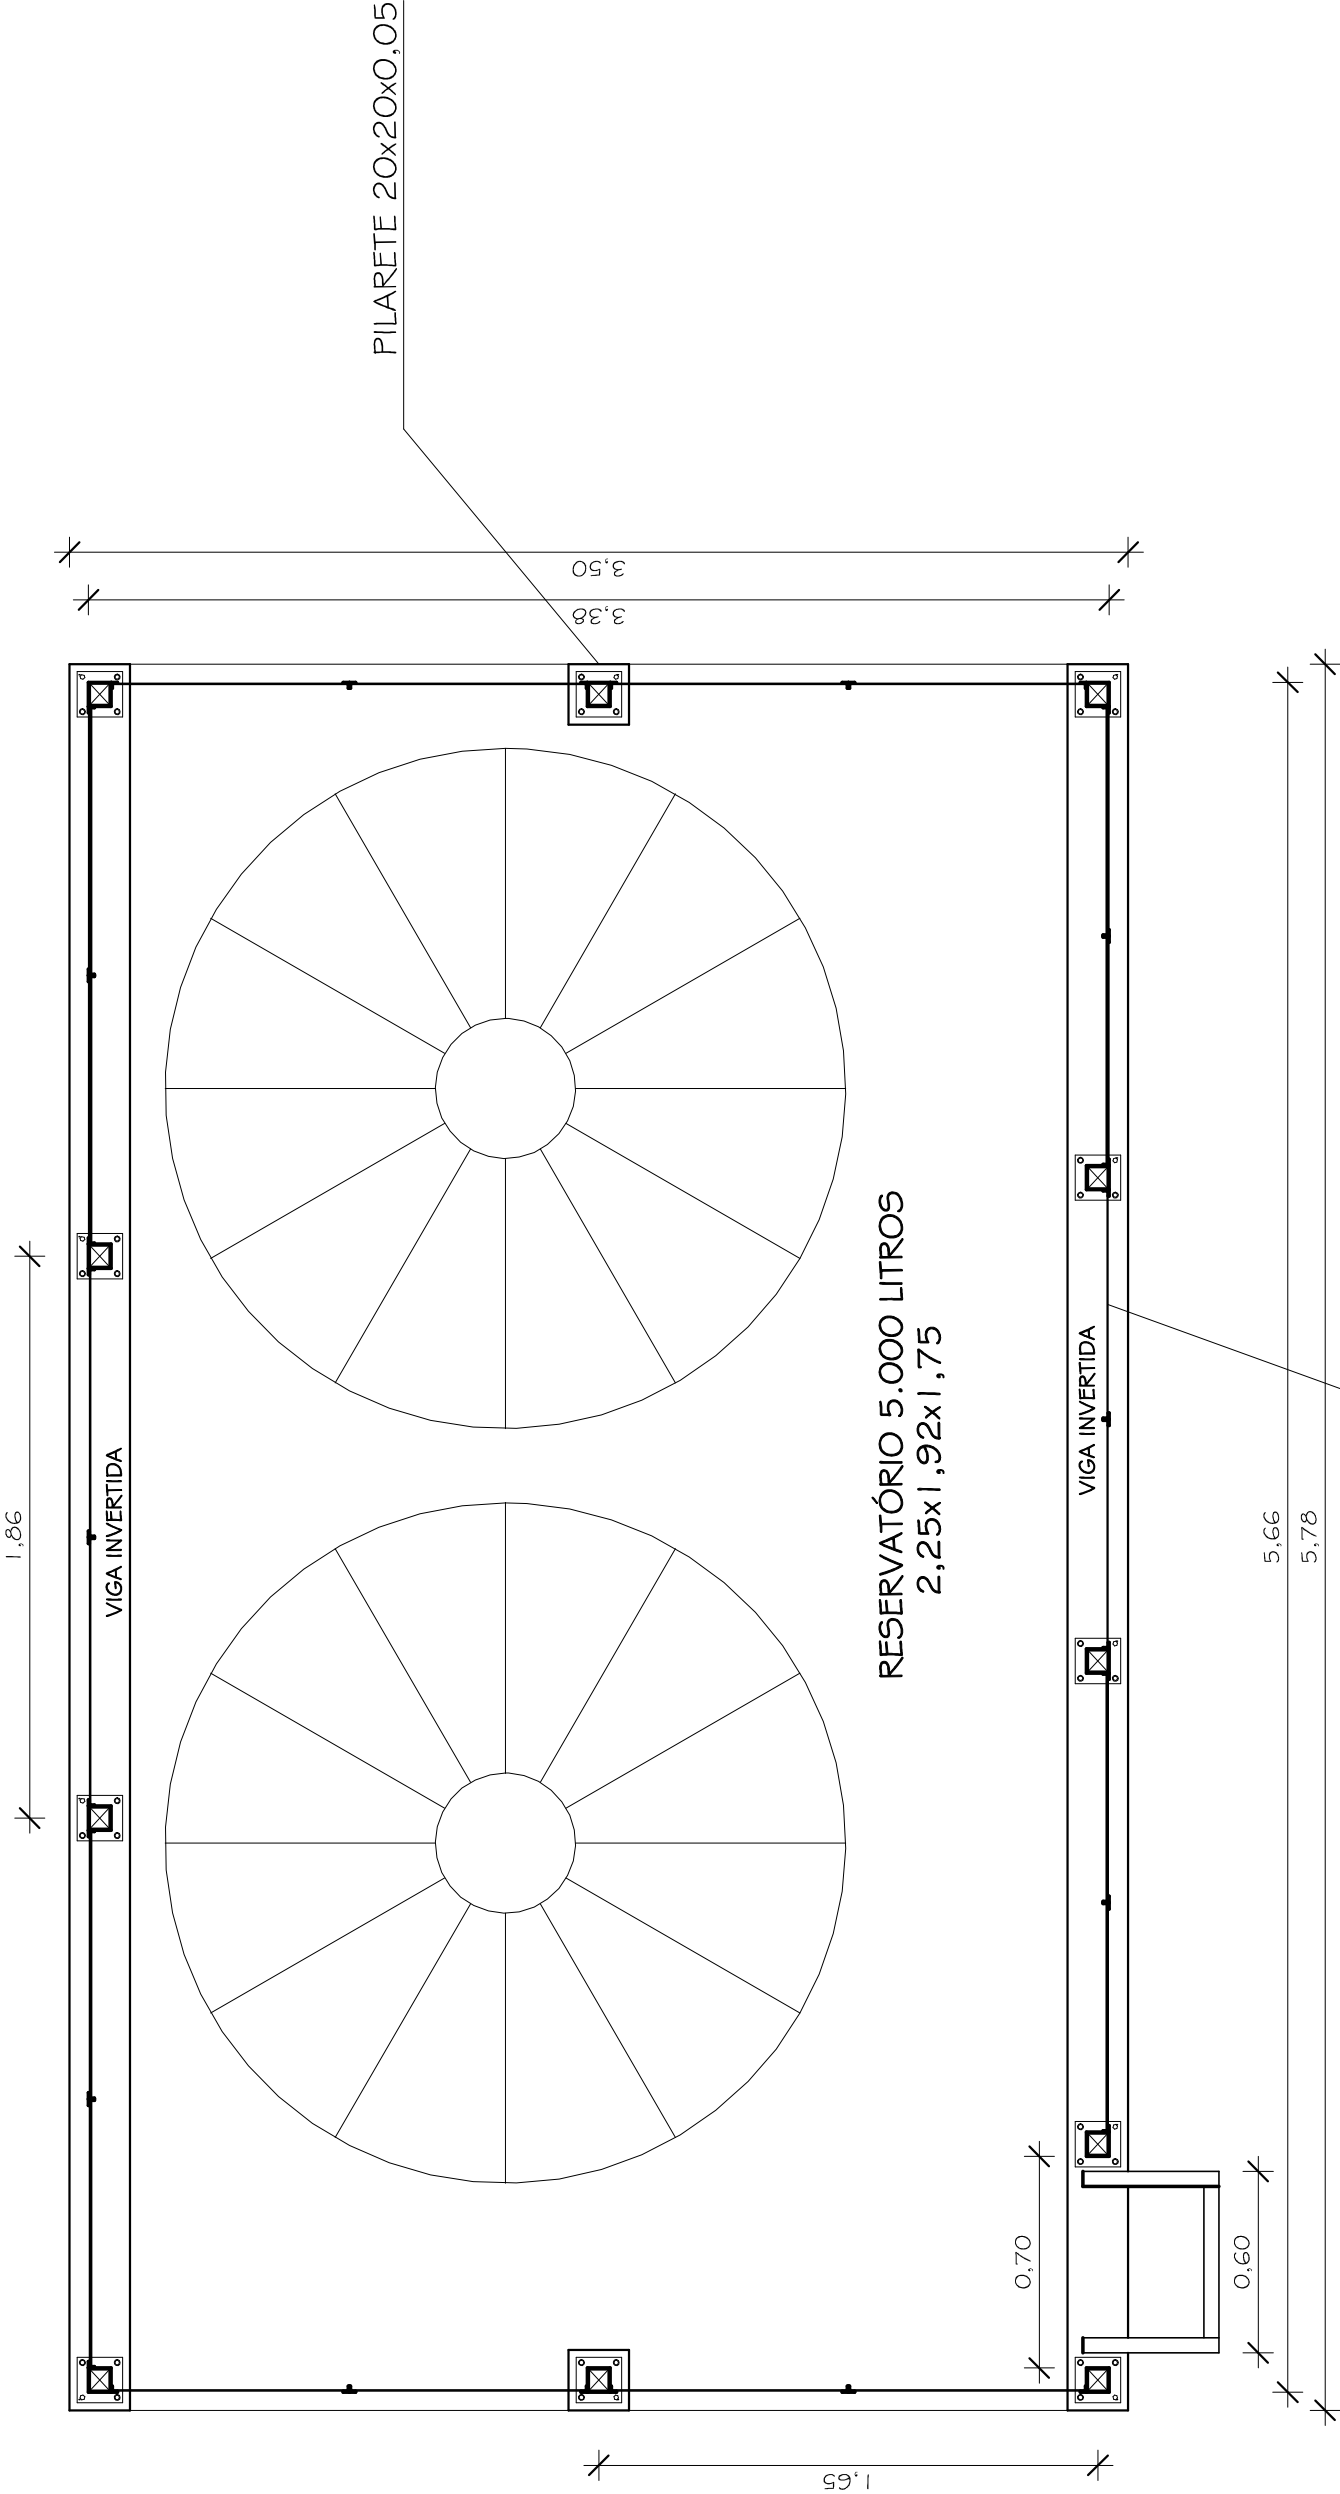


NOTA: As medidas devem ser conferidas no local

	DATA:	Julho 2024	PROJETO:	UNIVERSIDADE FEDERAL DE SANTA MARIA PRÓ-REITORIA DE INFRAESTRUTURA COORDENADORIA DE OBRAS E MANUTENÇÃO		PRÉDIO Nº:	26 - C
	REVISÃO:		FRANCHA:	Planta Baixa Plataforma		FRANCHA Nº:	
	ESCALA:	1:25	RESP. TÉCNICO:	Arq. Luiz Carlos Marques SIAPE: 2137125 CAU: A5662-6		ARQ - 05/07	

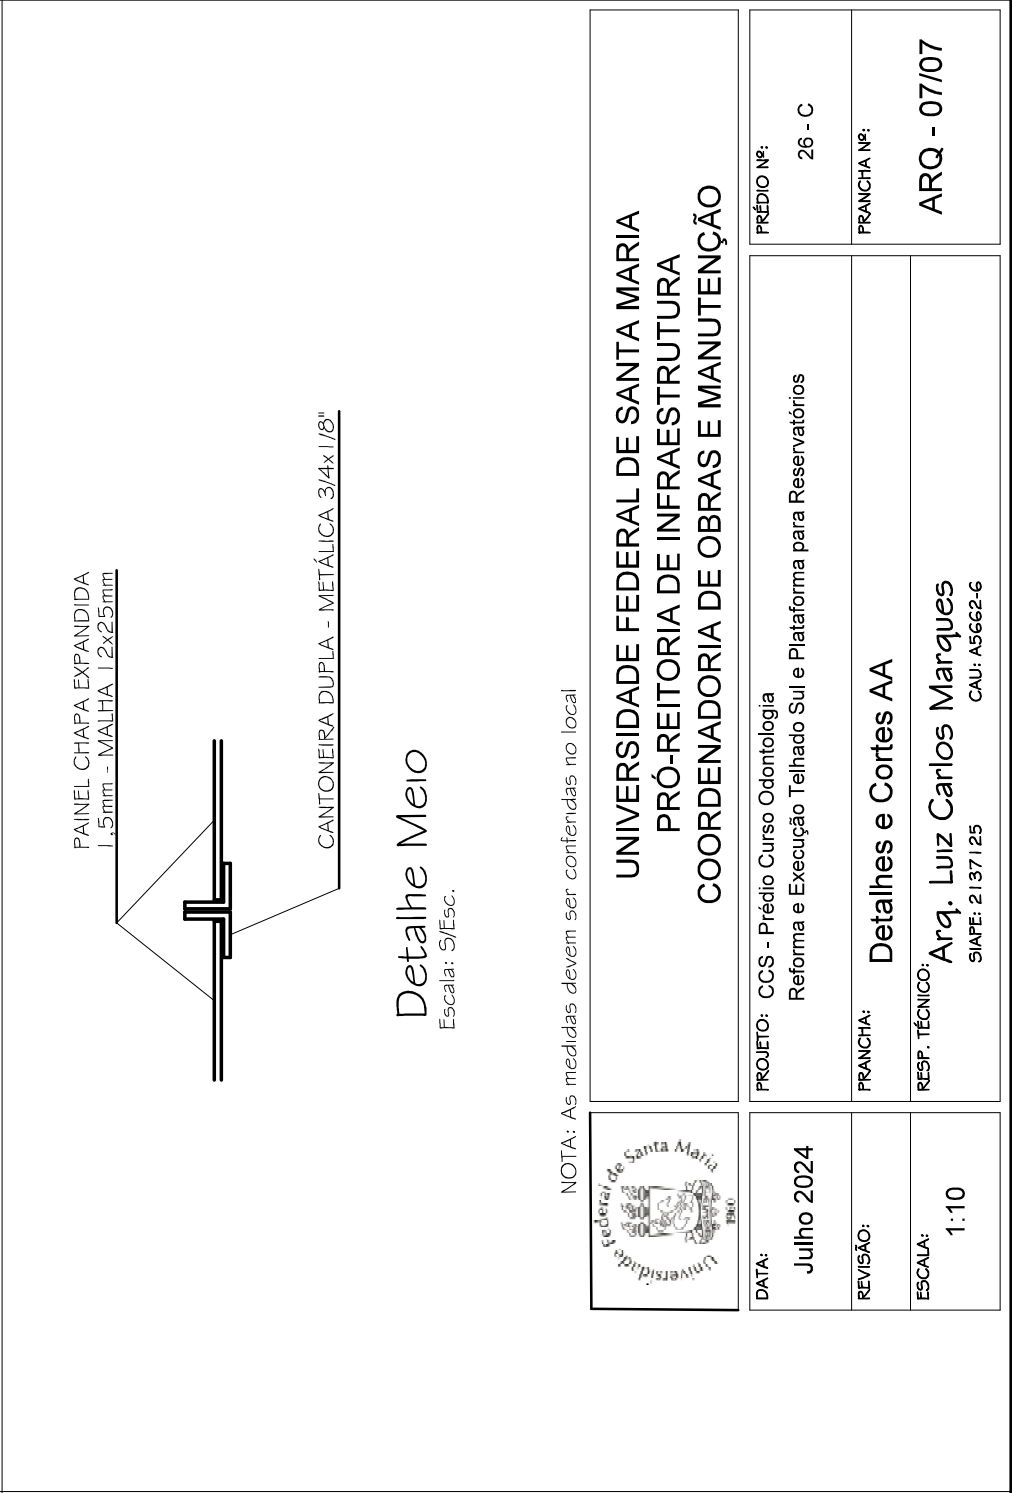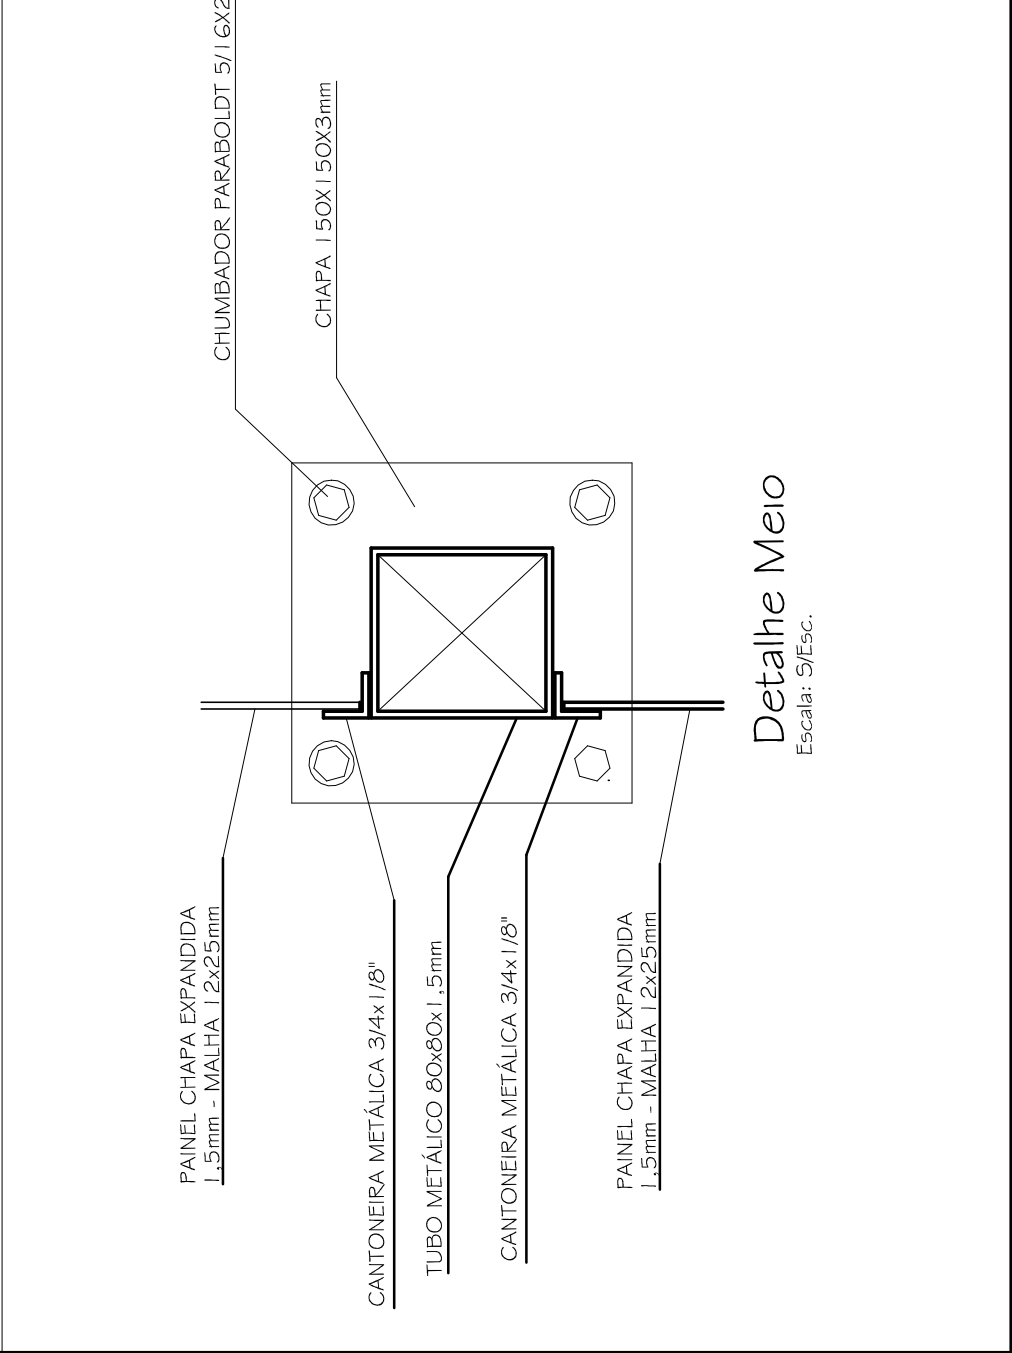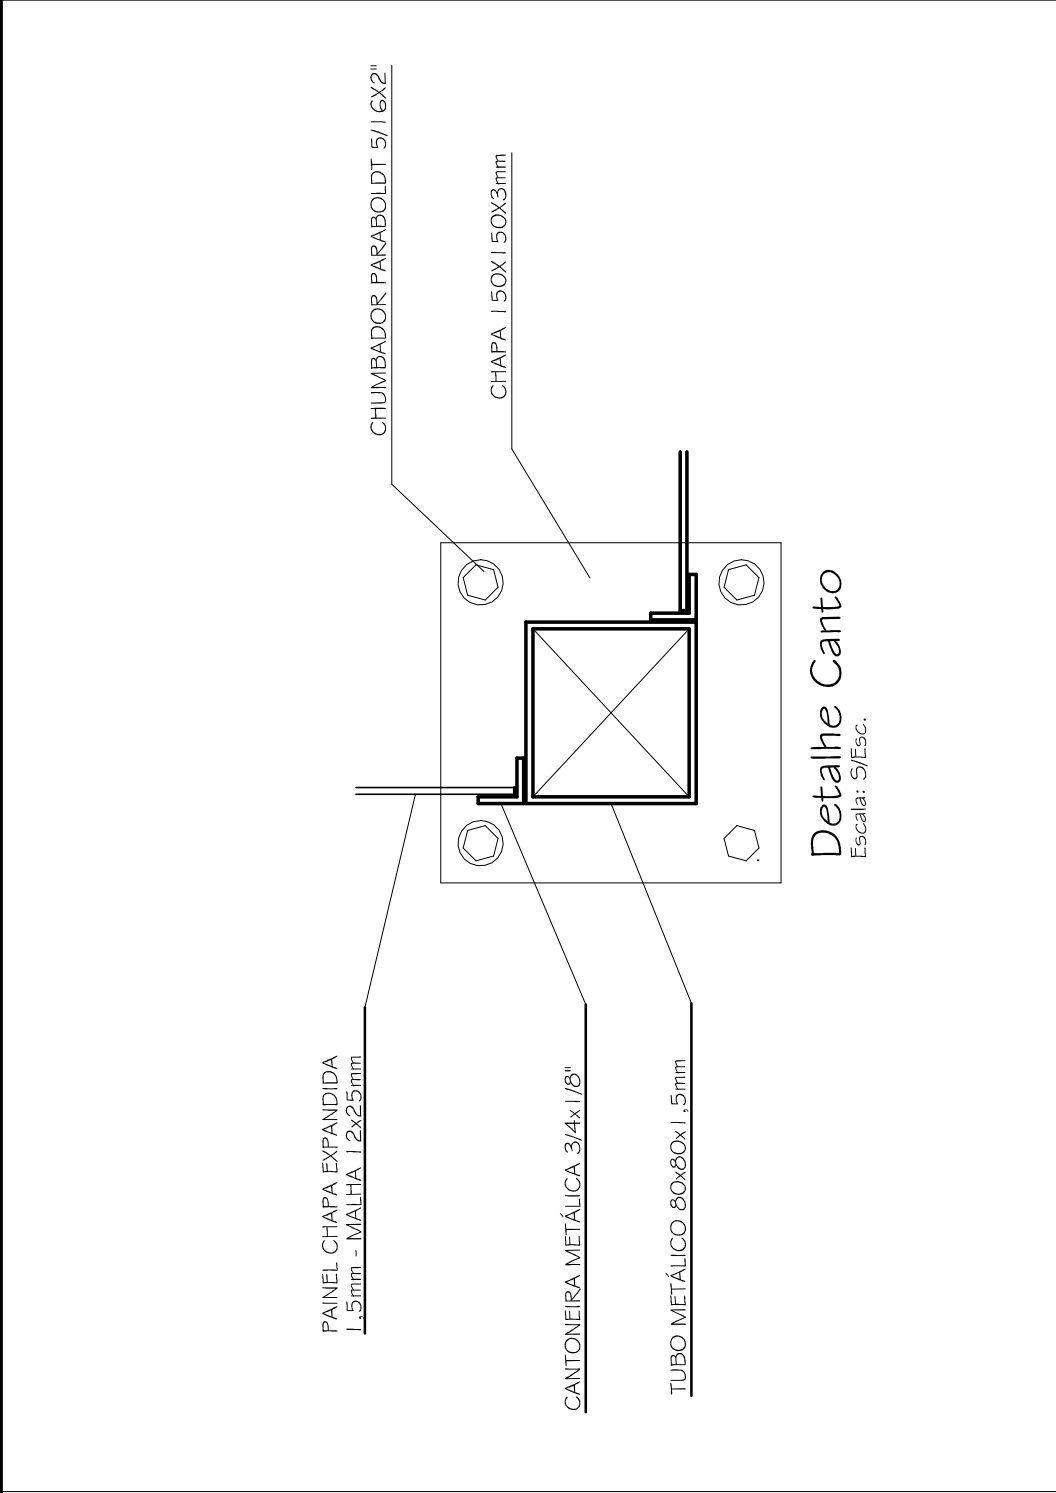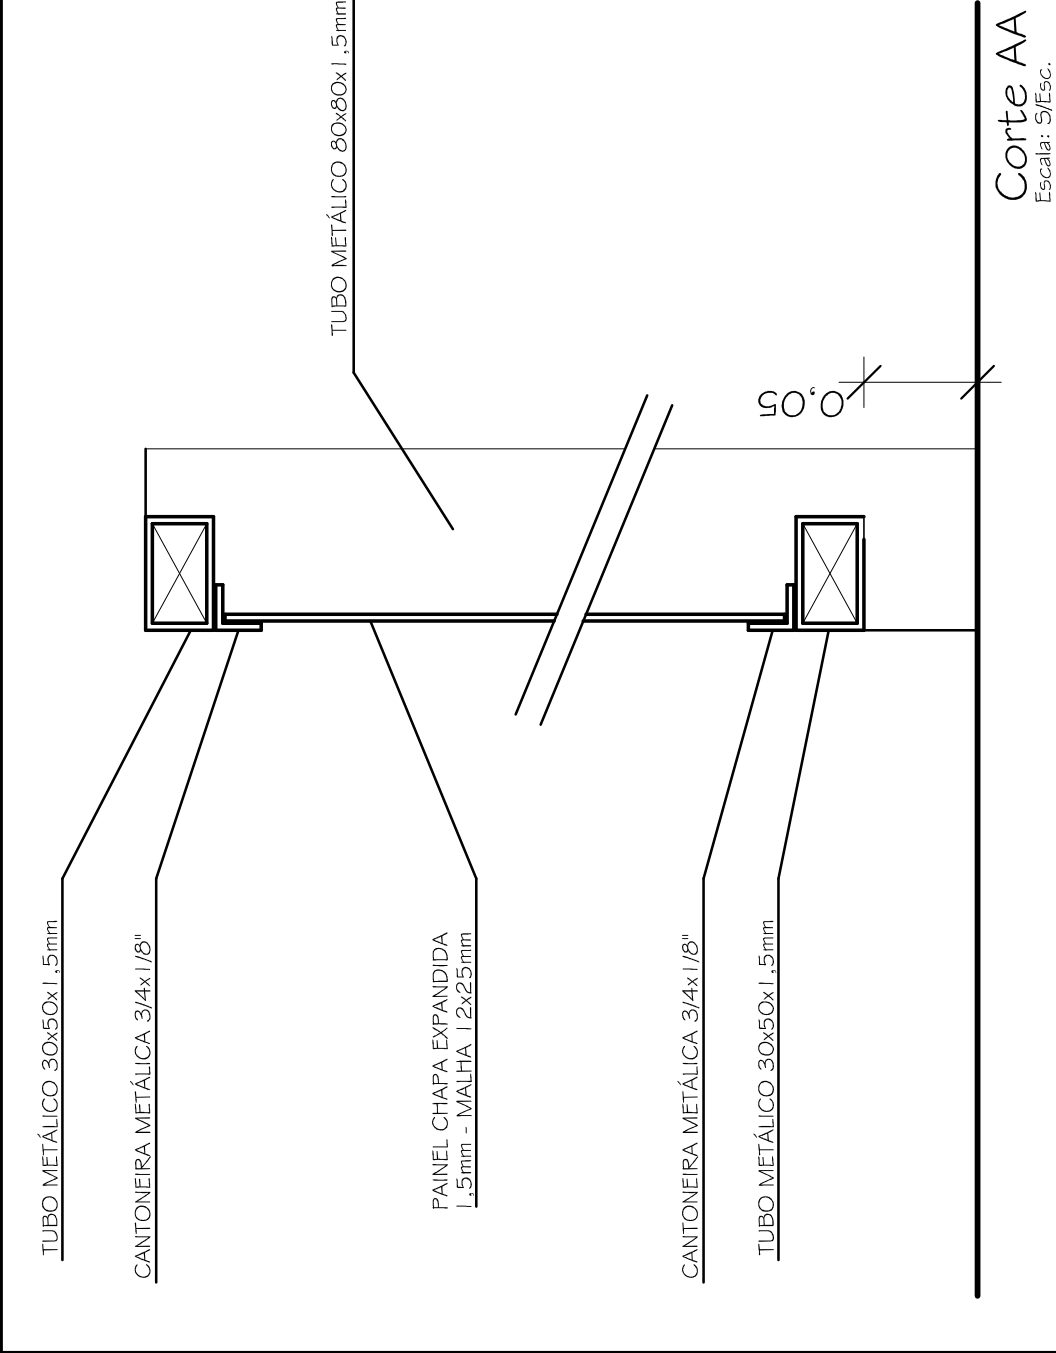

NOTA: As medidas devem ser conferidas no local

	UNIVERSIDADE FEDERAL DE SANTA MARIA PRÓ-REITORIA DE INFRAESTRUTURA COORDENADORIA DE OBRAS E MANUTENÇÃO		
DATA: Julho 2024	PROJETO: CCS - Prédio Curso Odontologia Reforma e Execução Telhado Sul e Plataforma para Reservatórios	PRÉDIO Nº: 26 - C	
REVISÃO:	FRANCHA: Detalhes e Cortes AA	FRANCHA Nº:	
ESCALA: 1:10	RESP. TÉCNICO: Arq. Luiz Carlos Marques SIAPE: 2137125 CAU: A5662-6	ARQ - 07/07	