




Detalhe HID-1
Escala 1:25

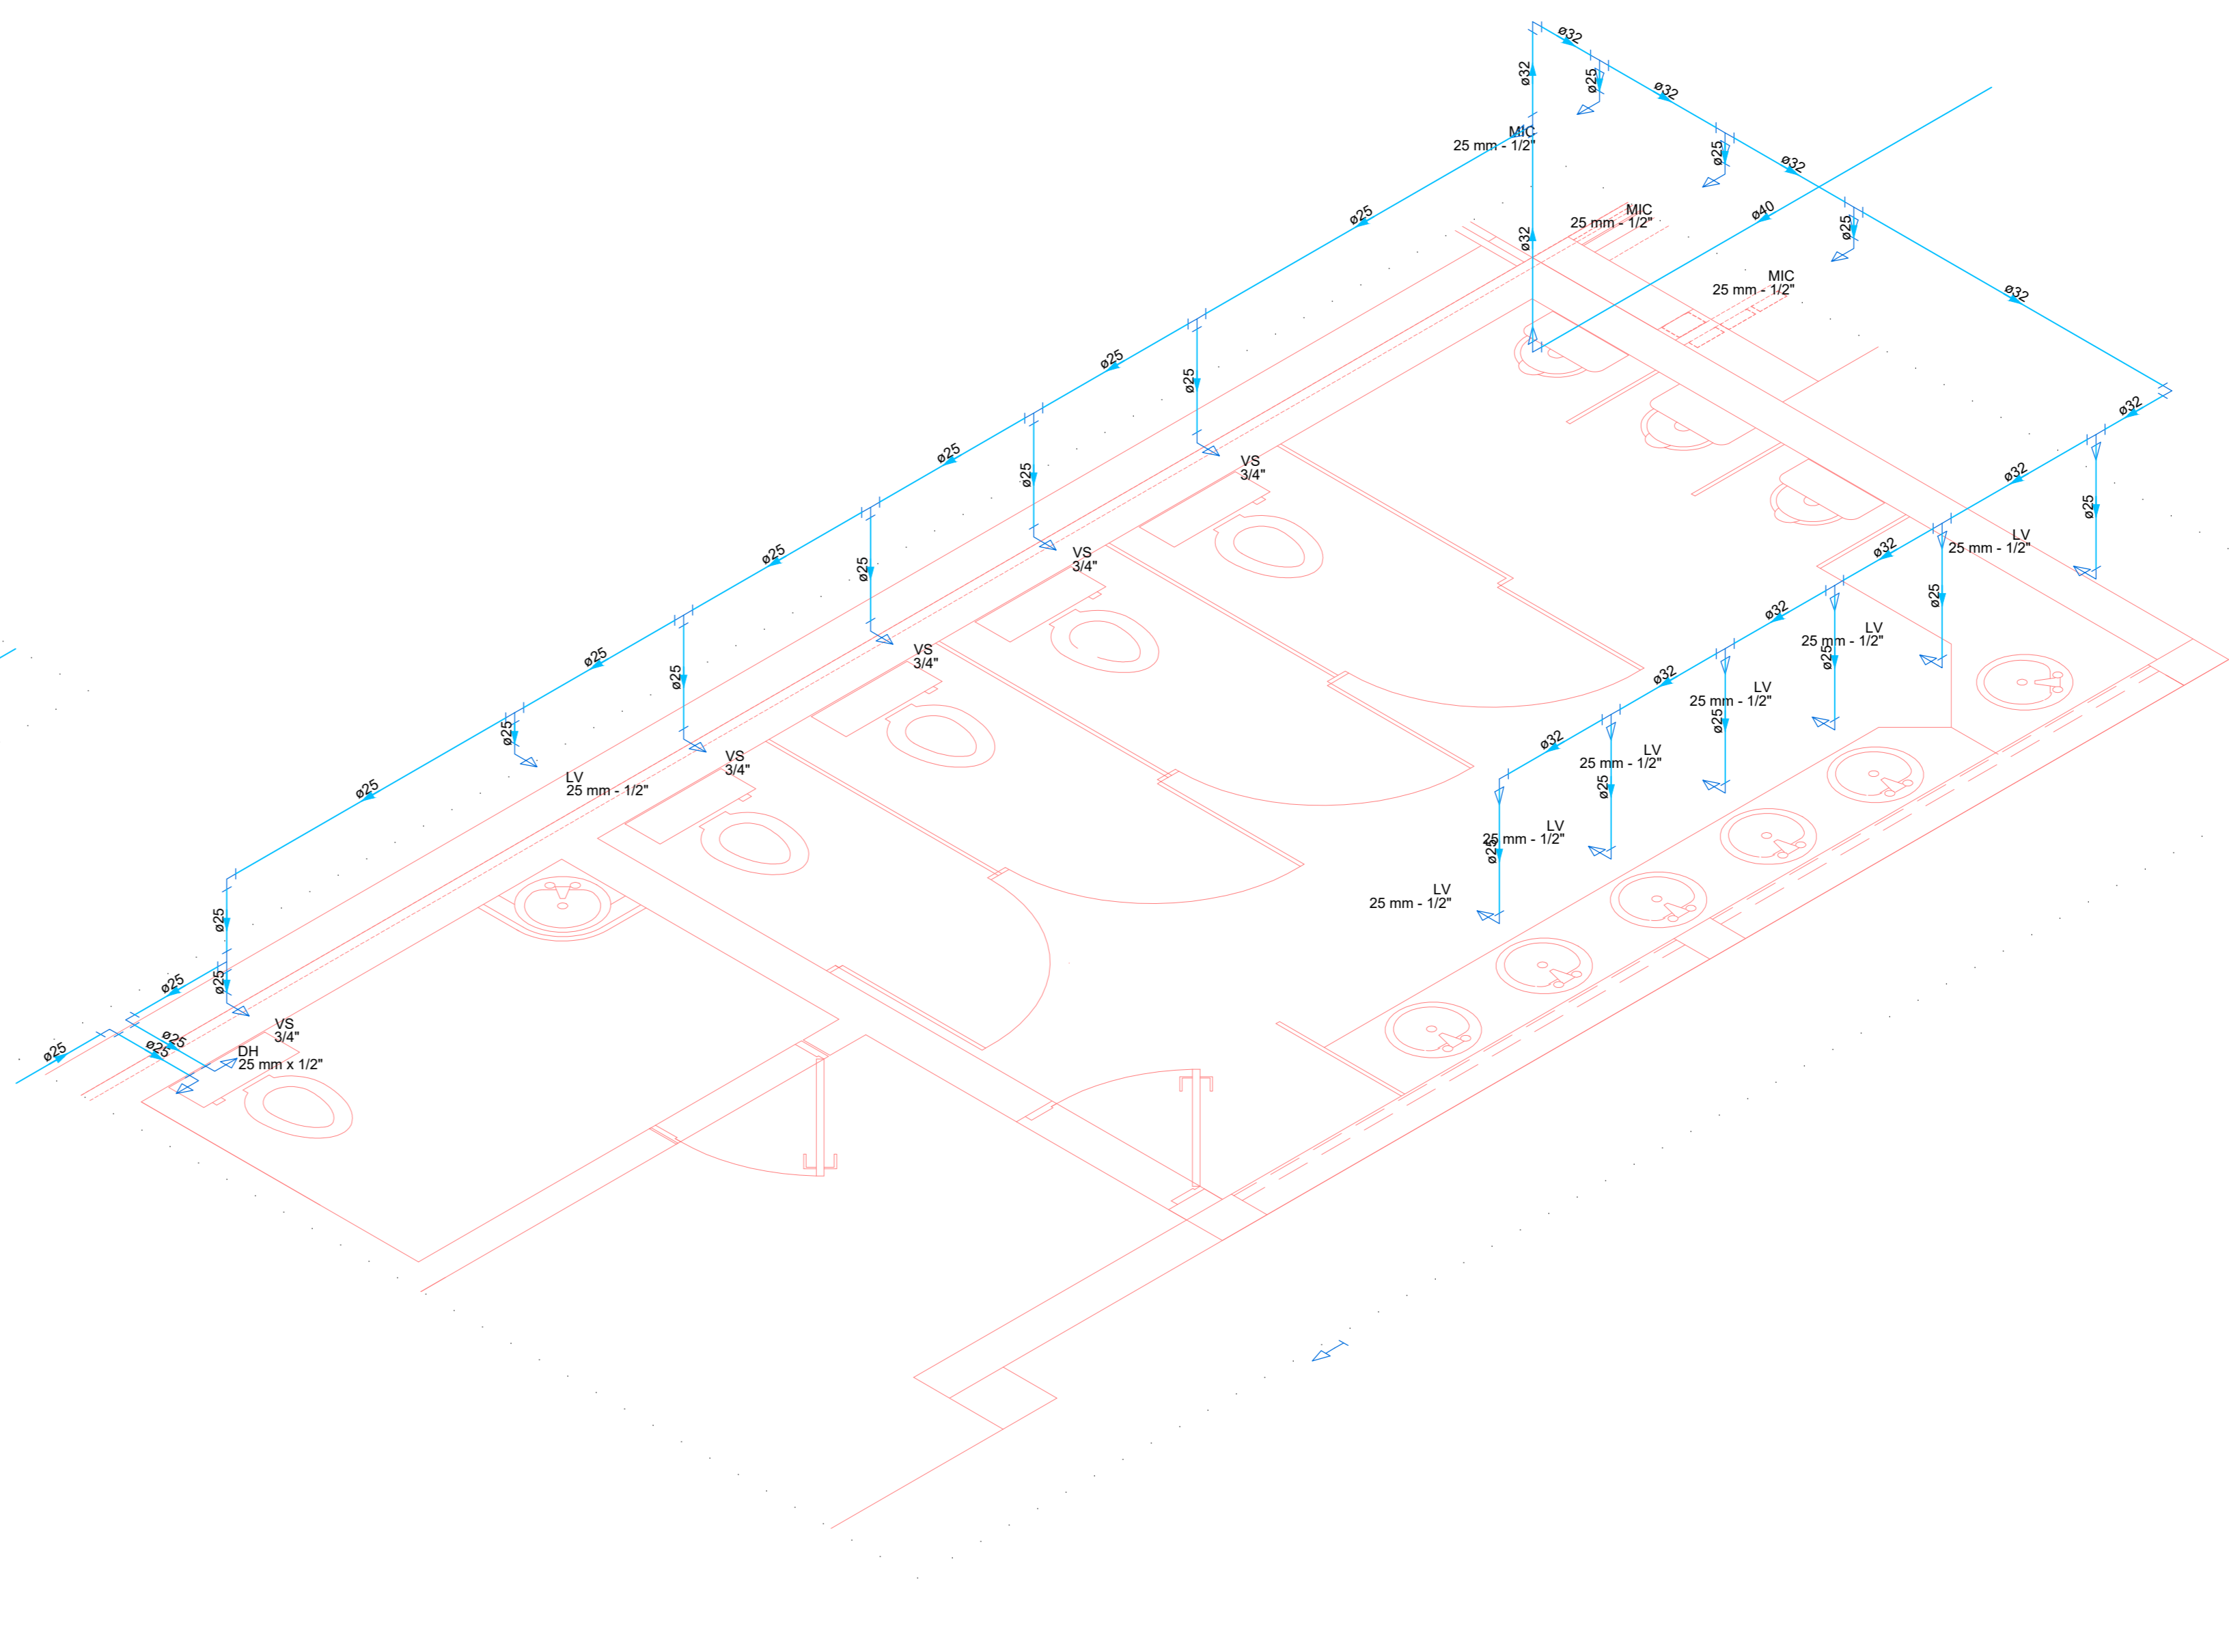


Detalhe HID-2
Escala 1:25

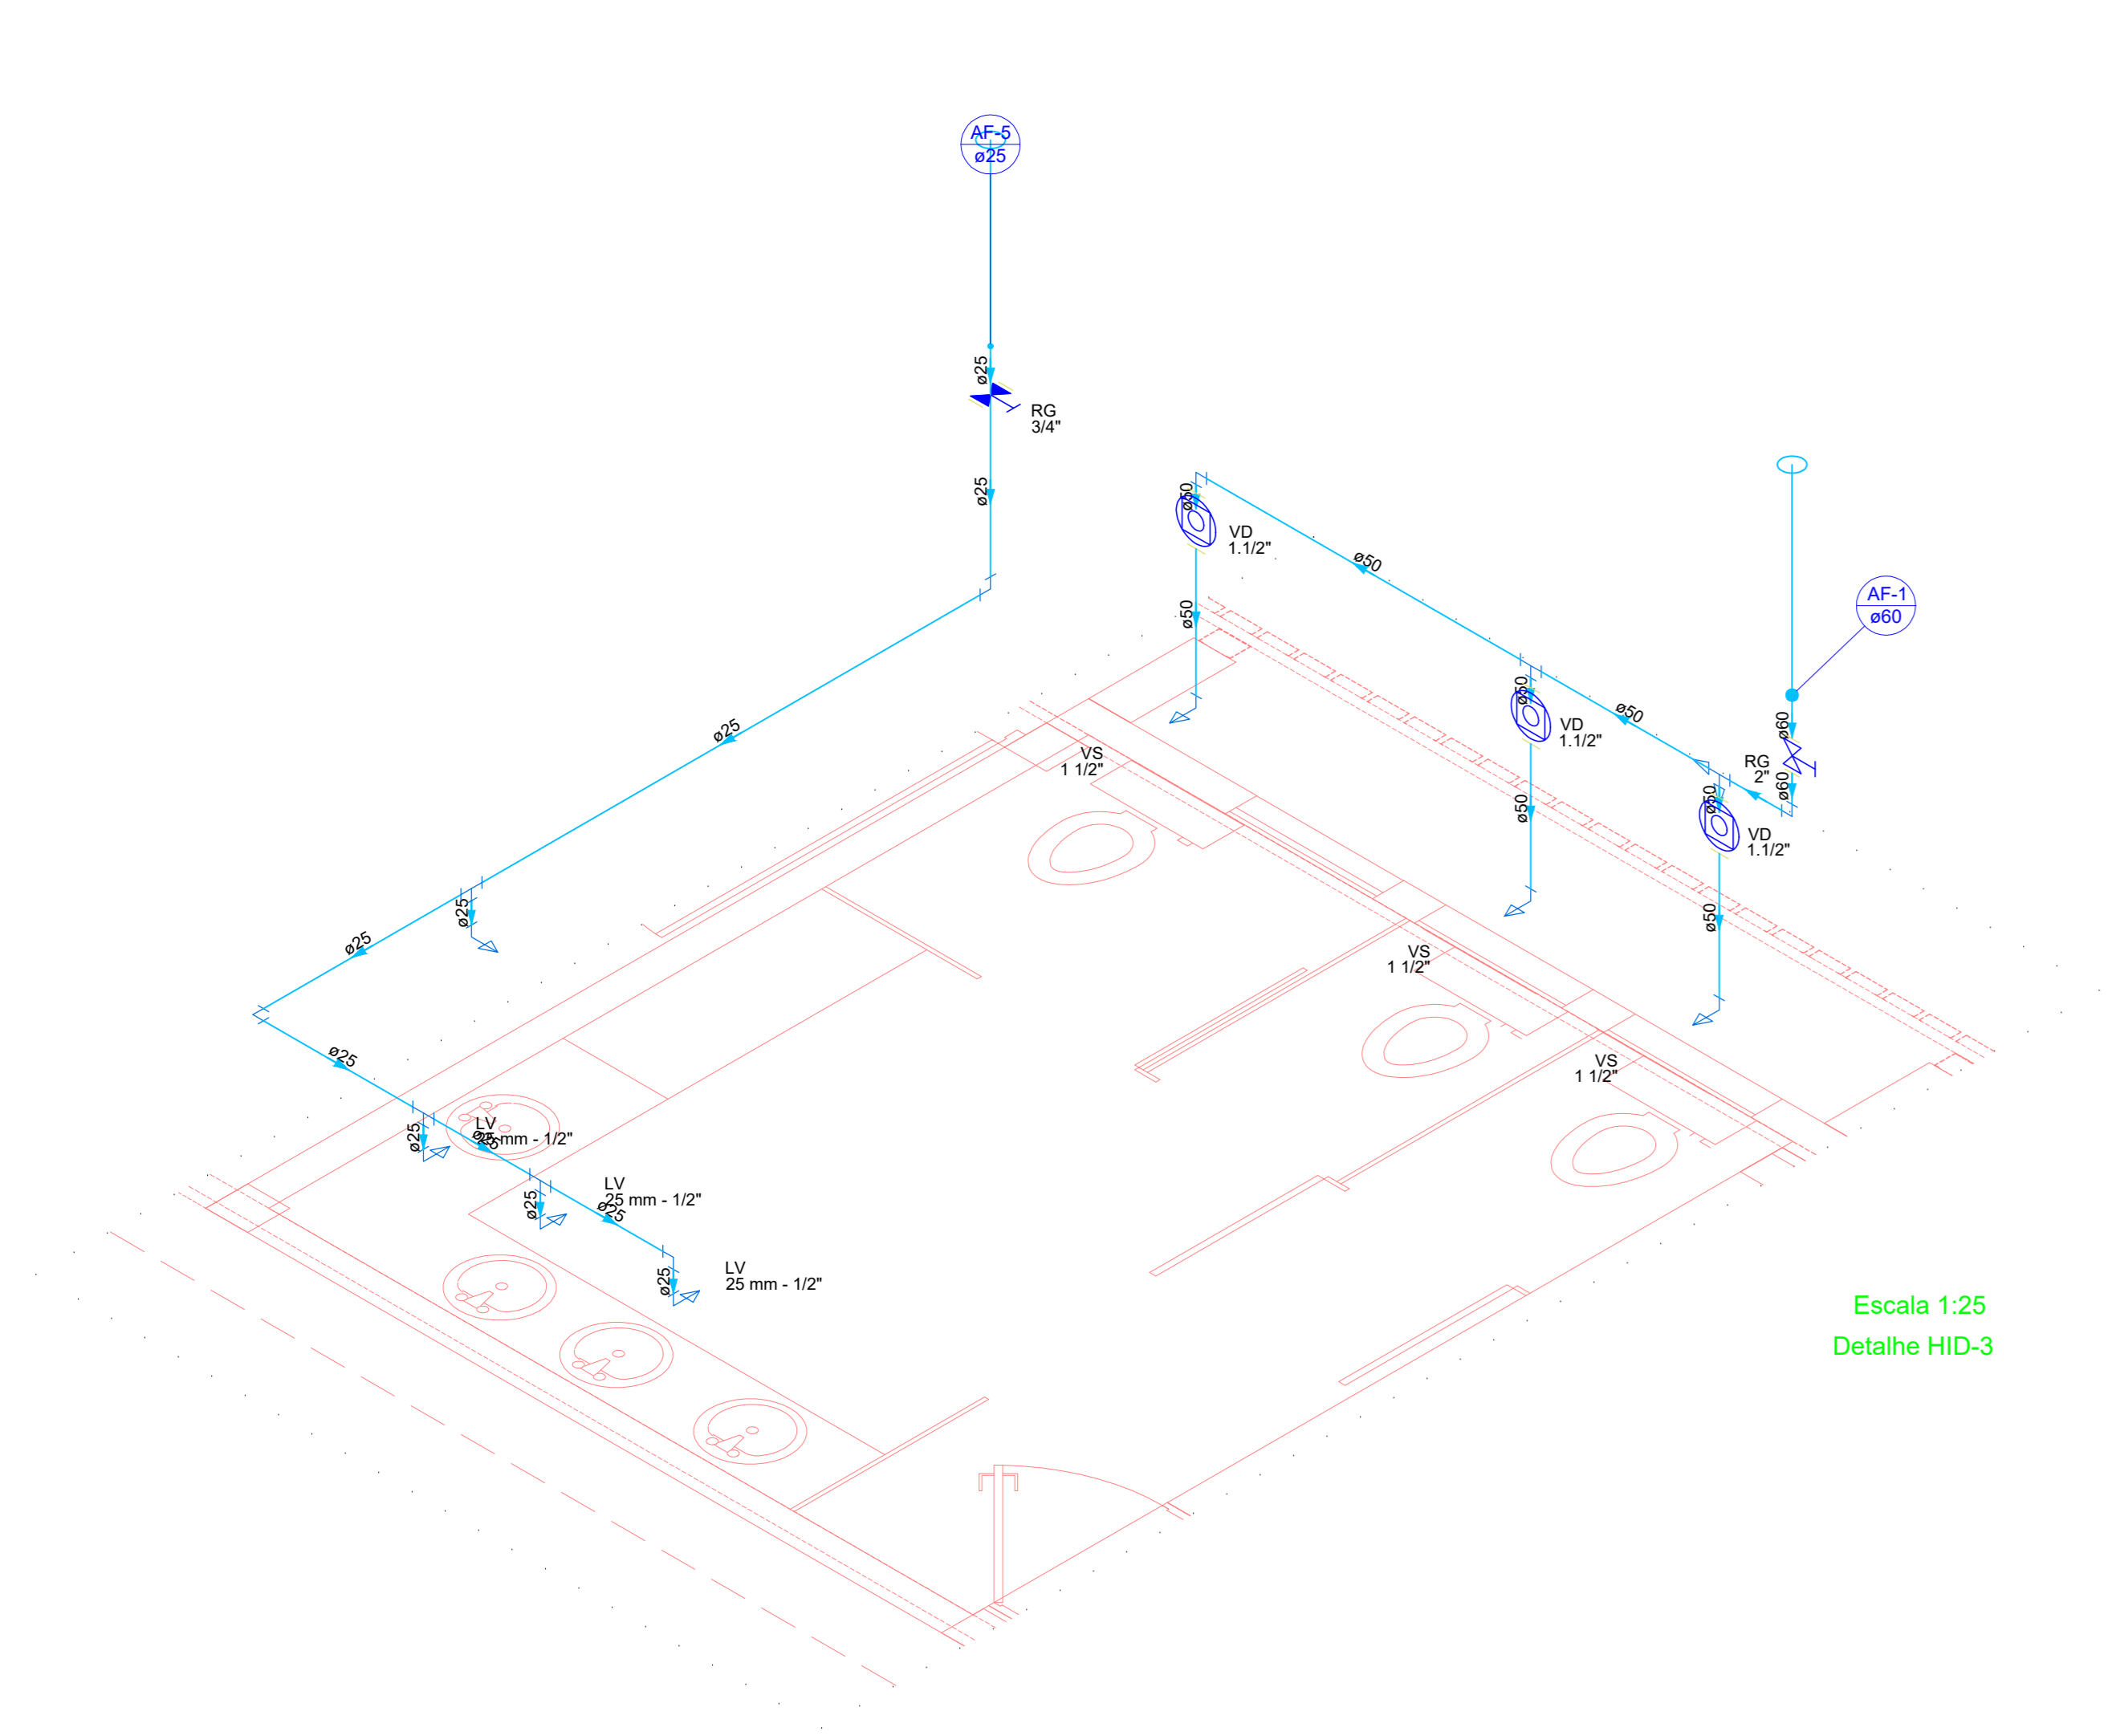


Escala 1:25
Detalhe HID-3

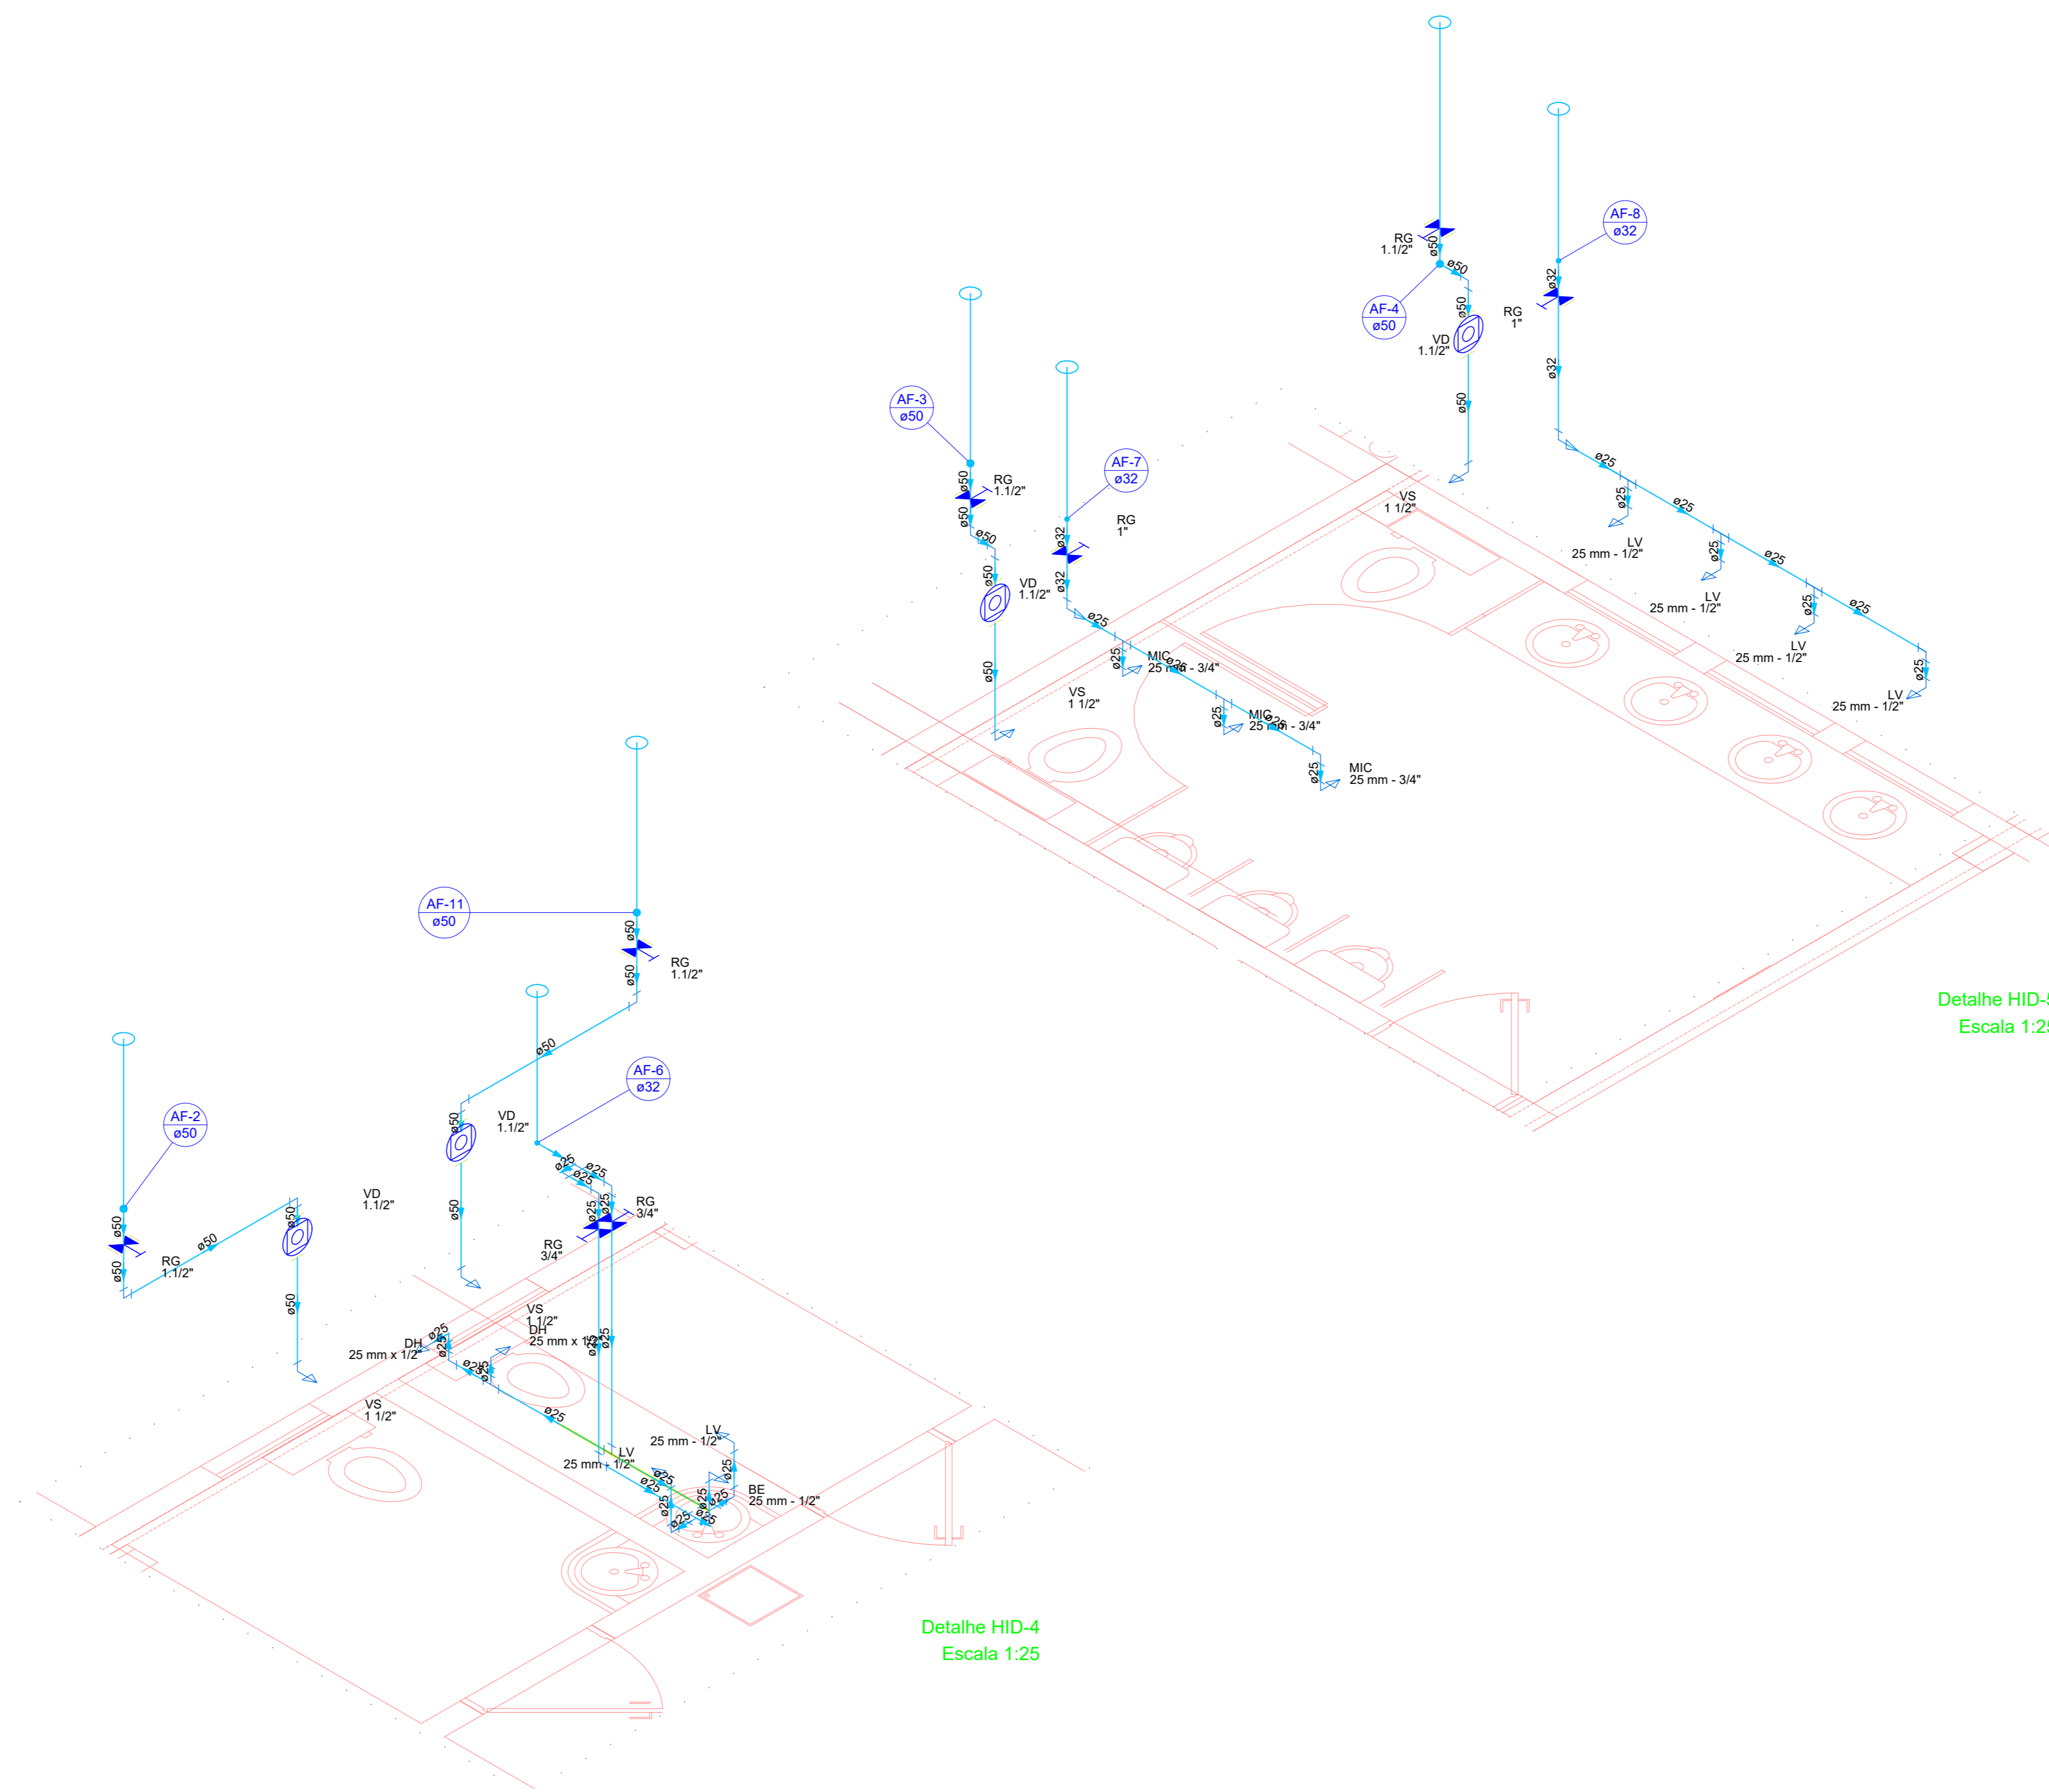

Detalhe HID-5
Escala 1:25

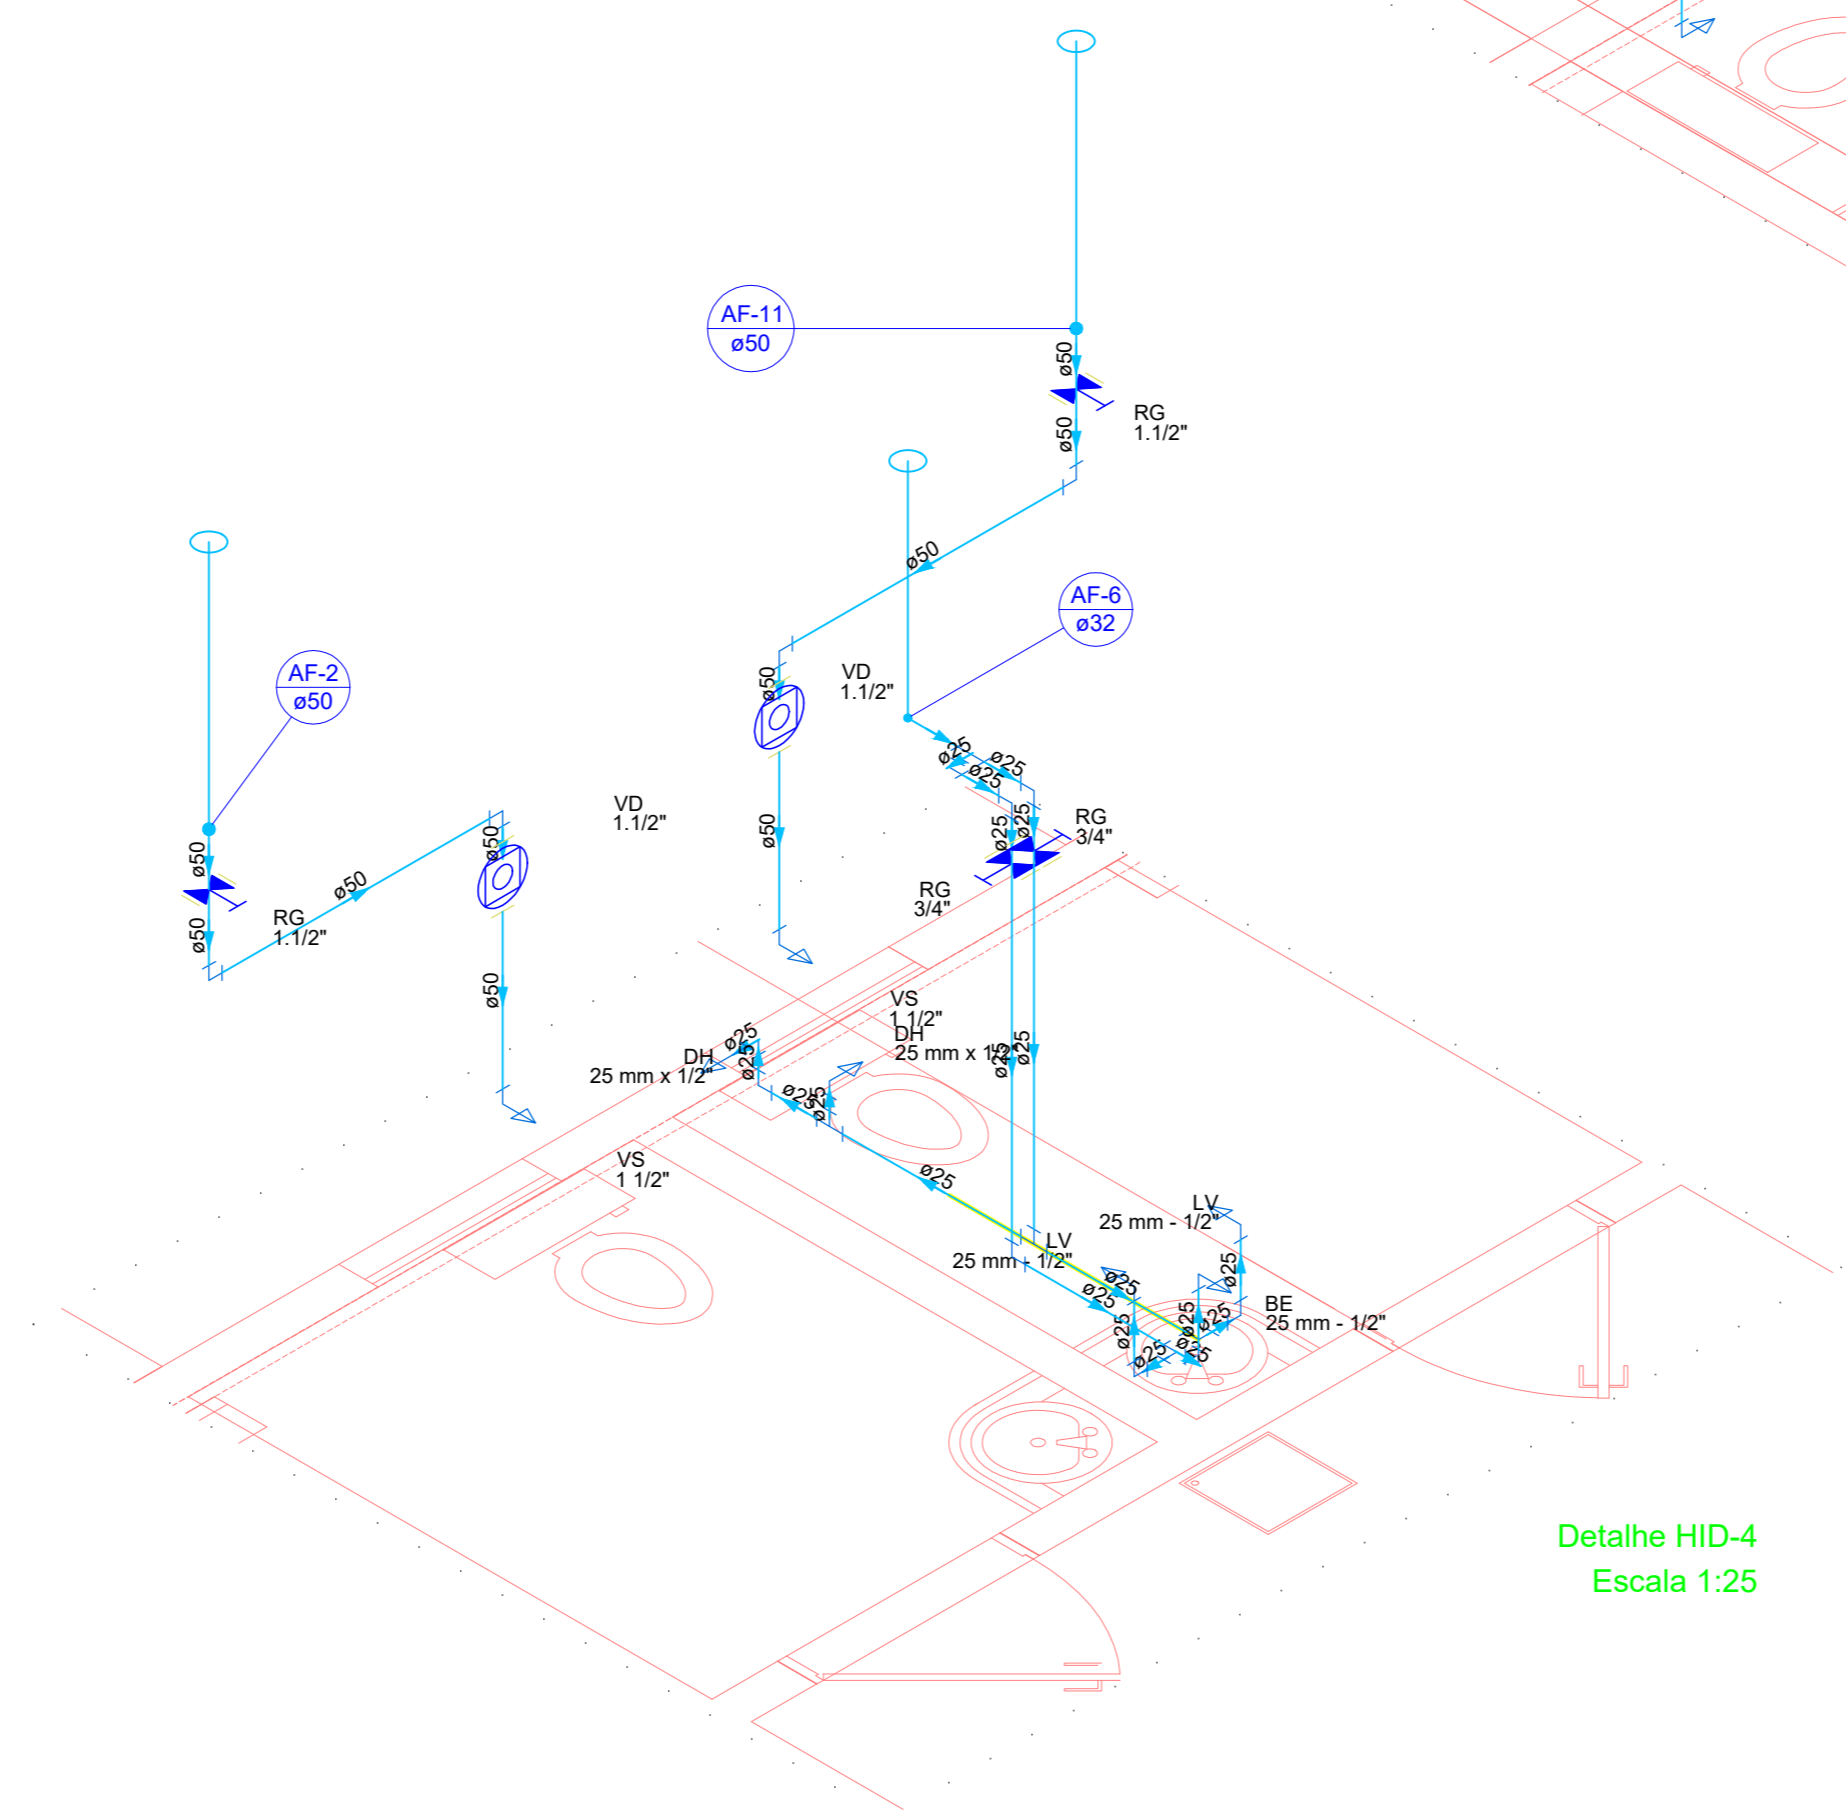

Detalhe HID-4
Escala 1:25

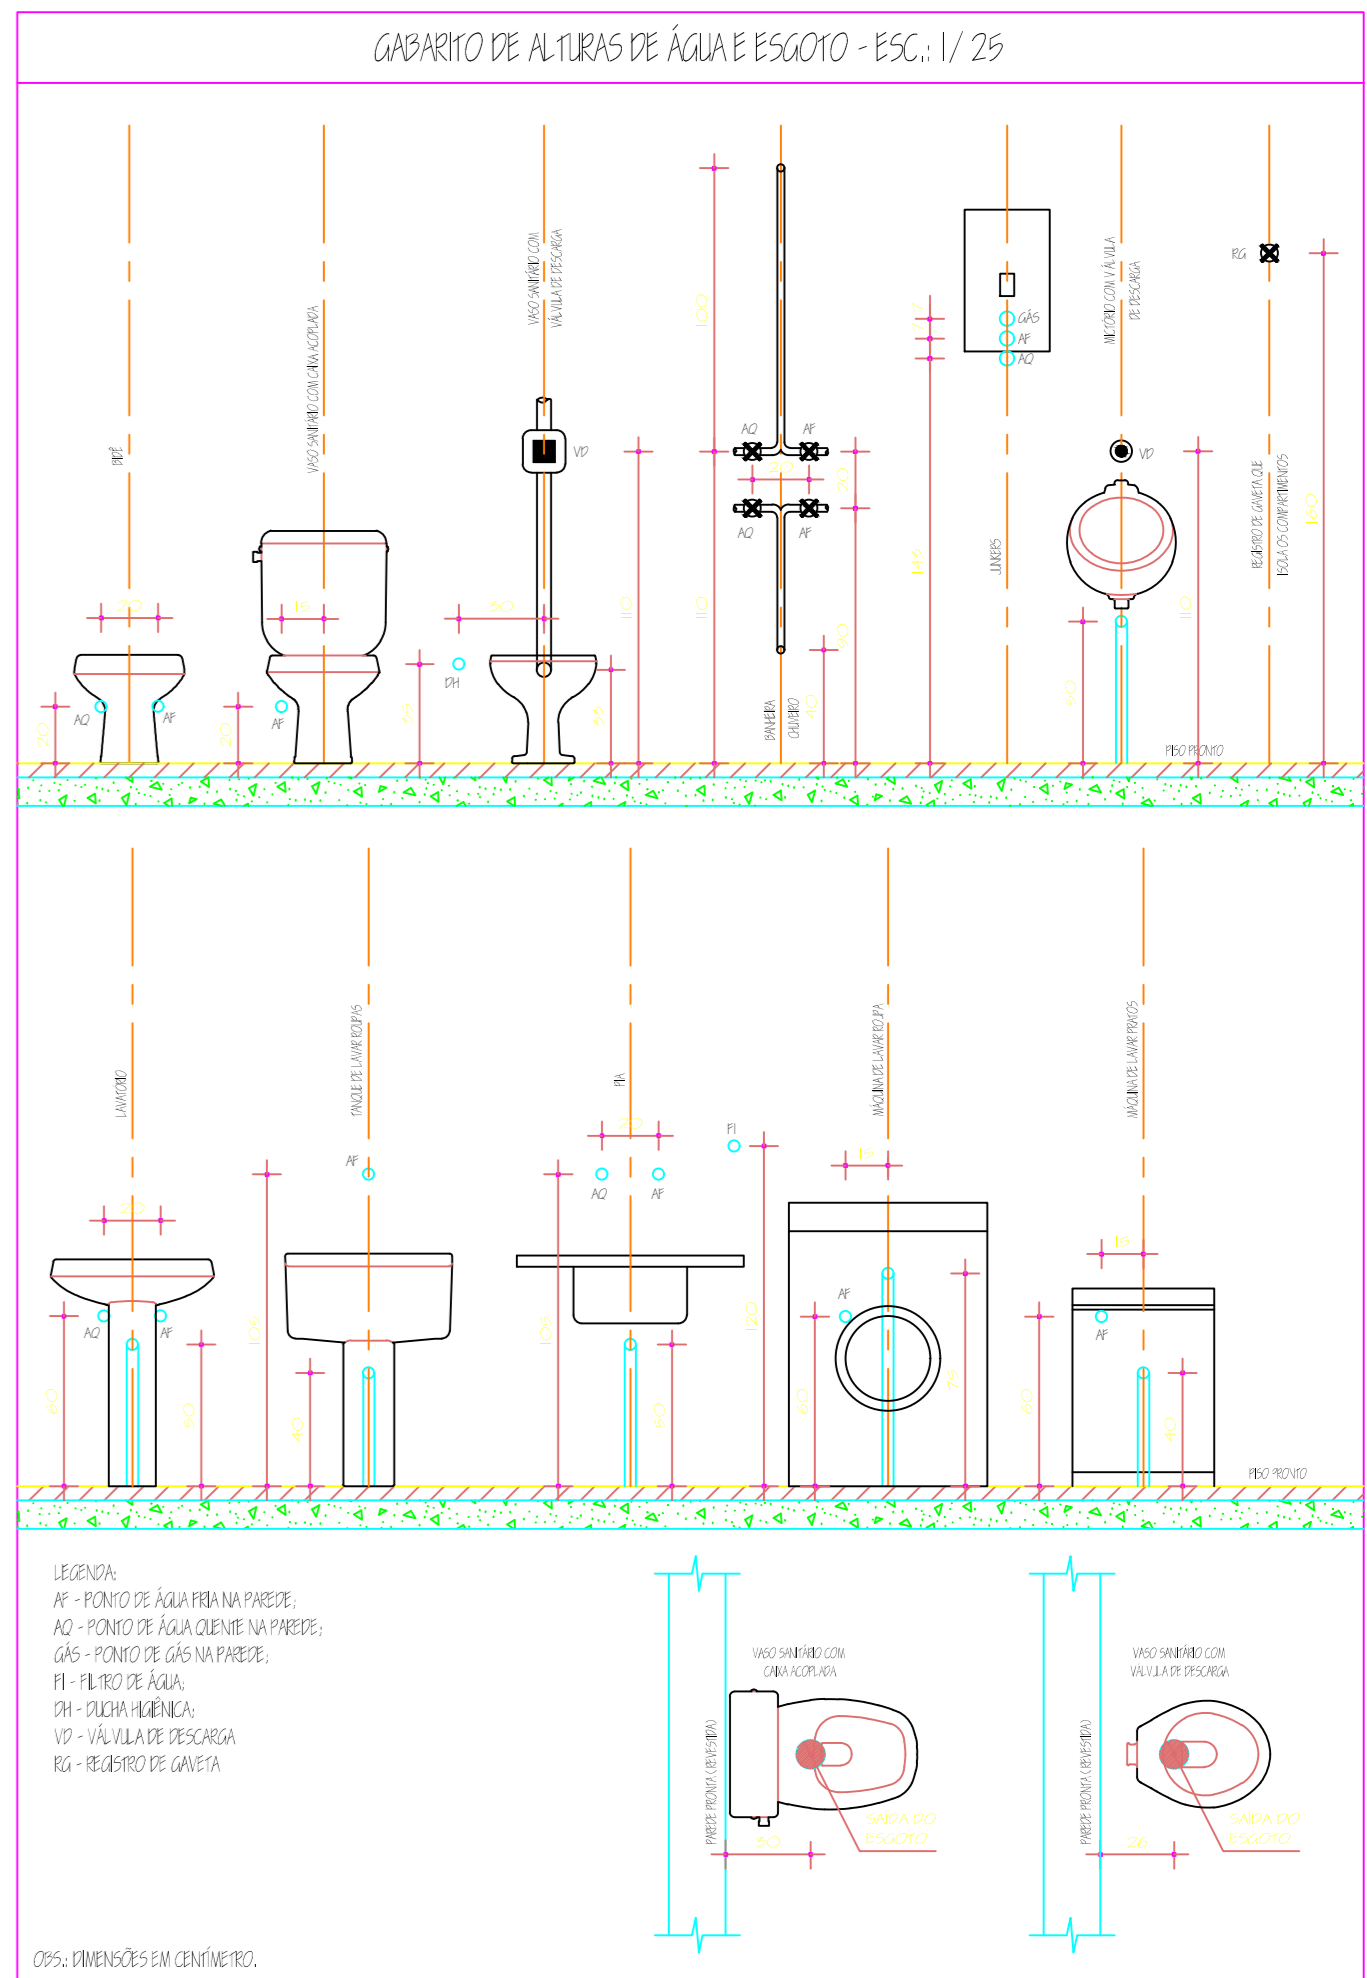

Projeto:		
PROINFRA - COPA		
Proprietário:		
UNIVERSIDADE FEDERAL DO SANTA MARIA		
Endereço:		
-		
Conjunto:		
HIDRO-SANITÁRIO		
Conteúdo:		
ARENA MULTIUSO		
PLANTA BAIXA - TERRÉO		
Responsável Técnico:		
Eng. Pedro Orlando B. A. Junior - CREA-RS 202189		
Data:		
SETEMBRO/2024		
Prancha:		
HS 05		

Legenda de condutas
Água fria