




FACHADA OESTE

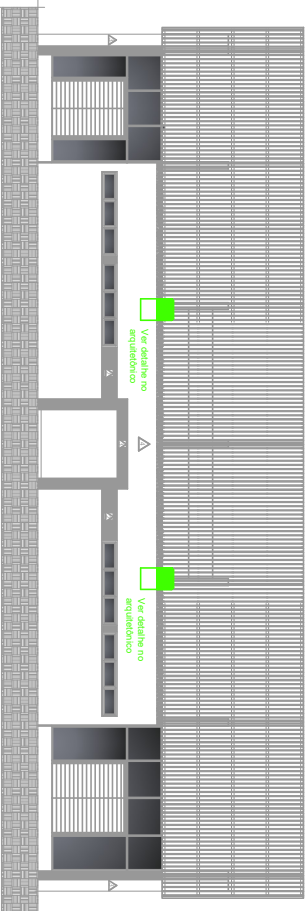

FACHADA NORTE

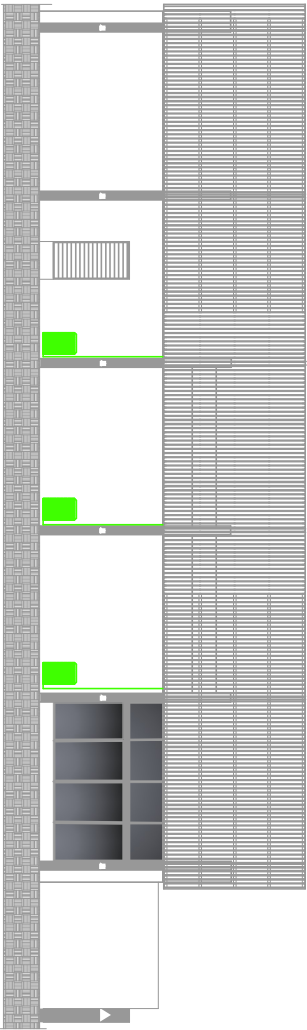

FACHADA LESTE

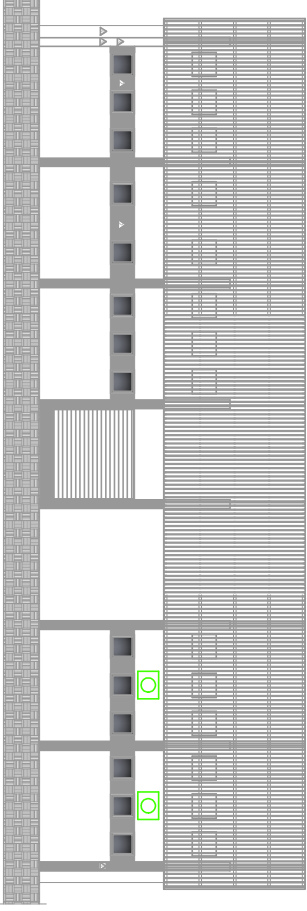

FACHADA SUL

		PRÓ-REITORIA DE INFRAESTRUTURA COORDENADORIA DE OBRAS E PLANEJAMENTO AMBIENTAL E URBANO
DATA: ABR/2024	CAMPUS SANTA MARIA- EXPO UFSM	
ESCALA: 1:100	REFOMA E ADAPTAÇÃO DO PRÉDIO MULTUISO	
DESENHISTA:	PLANTA BAIXA - CLIMATIZAÇÃO	
DESENHO:	PROJETO	
DESENHO:	Eng. Mec. Felipe Ponsatti Campesinella	prontidão 02/02