




PLANTA BAIXA
ESCALA 1/100

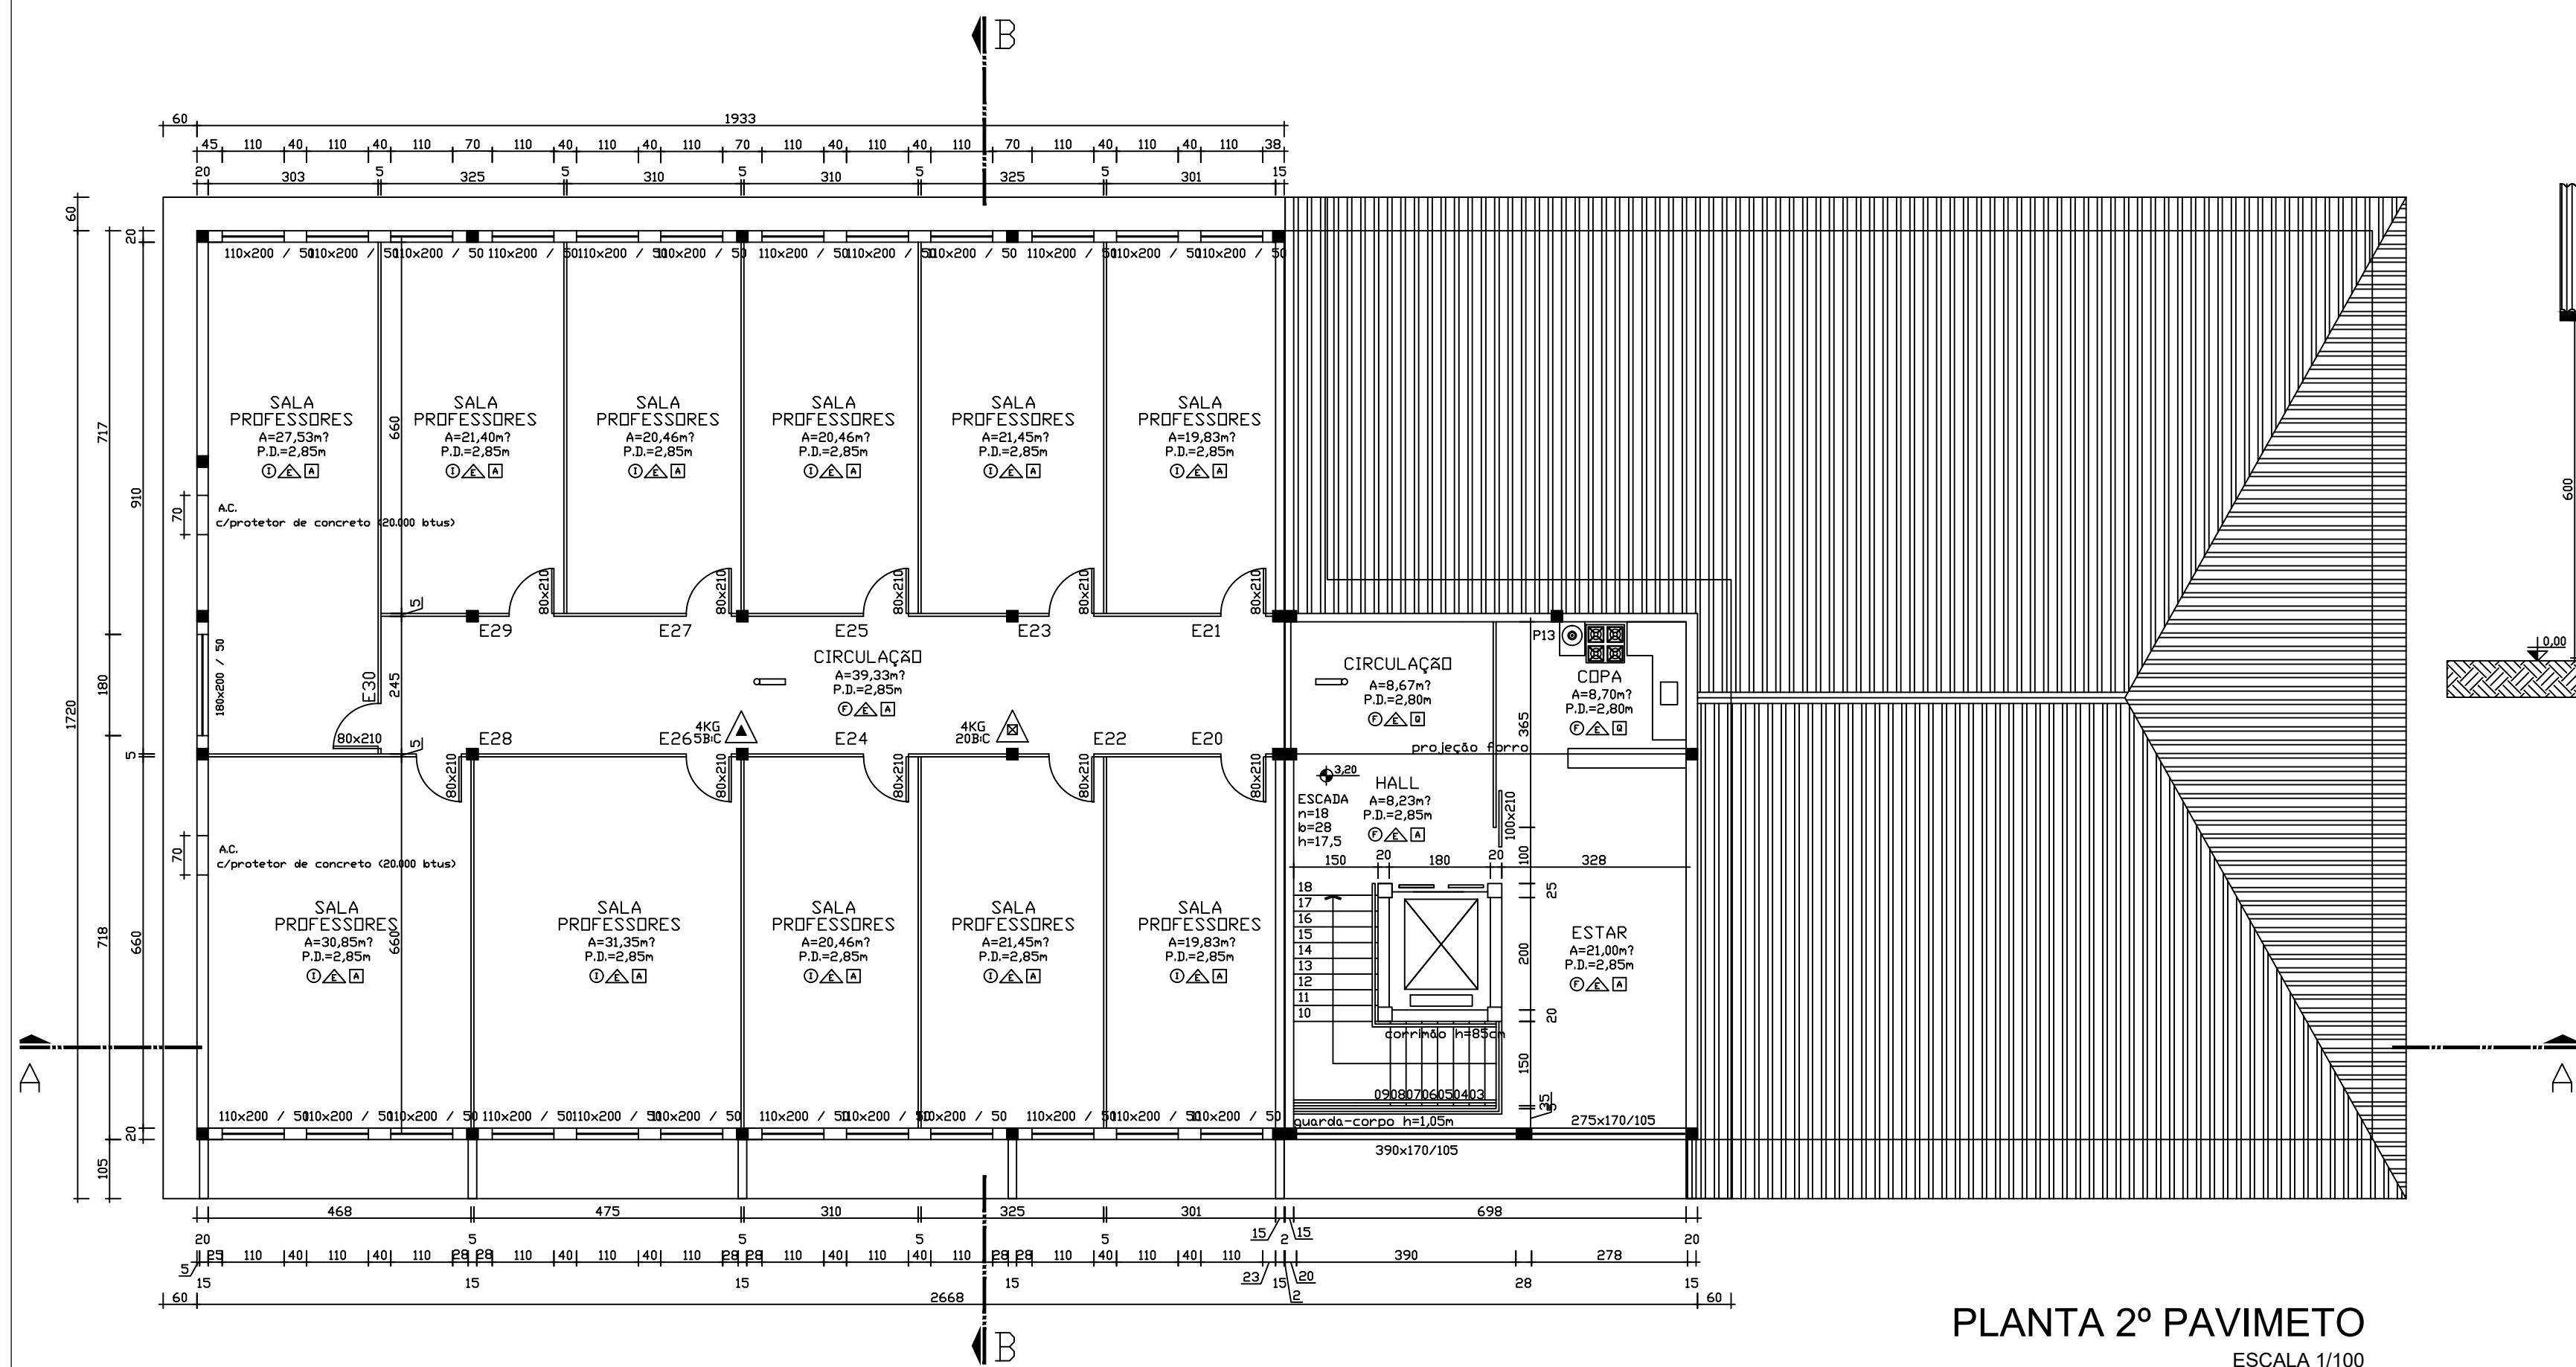


PLANTA 2º PAVIMENTO
ESCALA 1/100

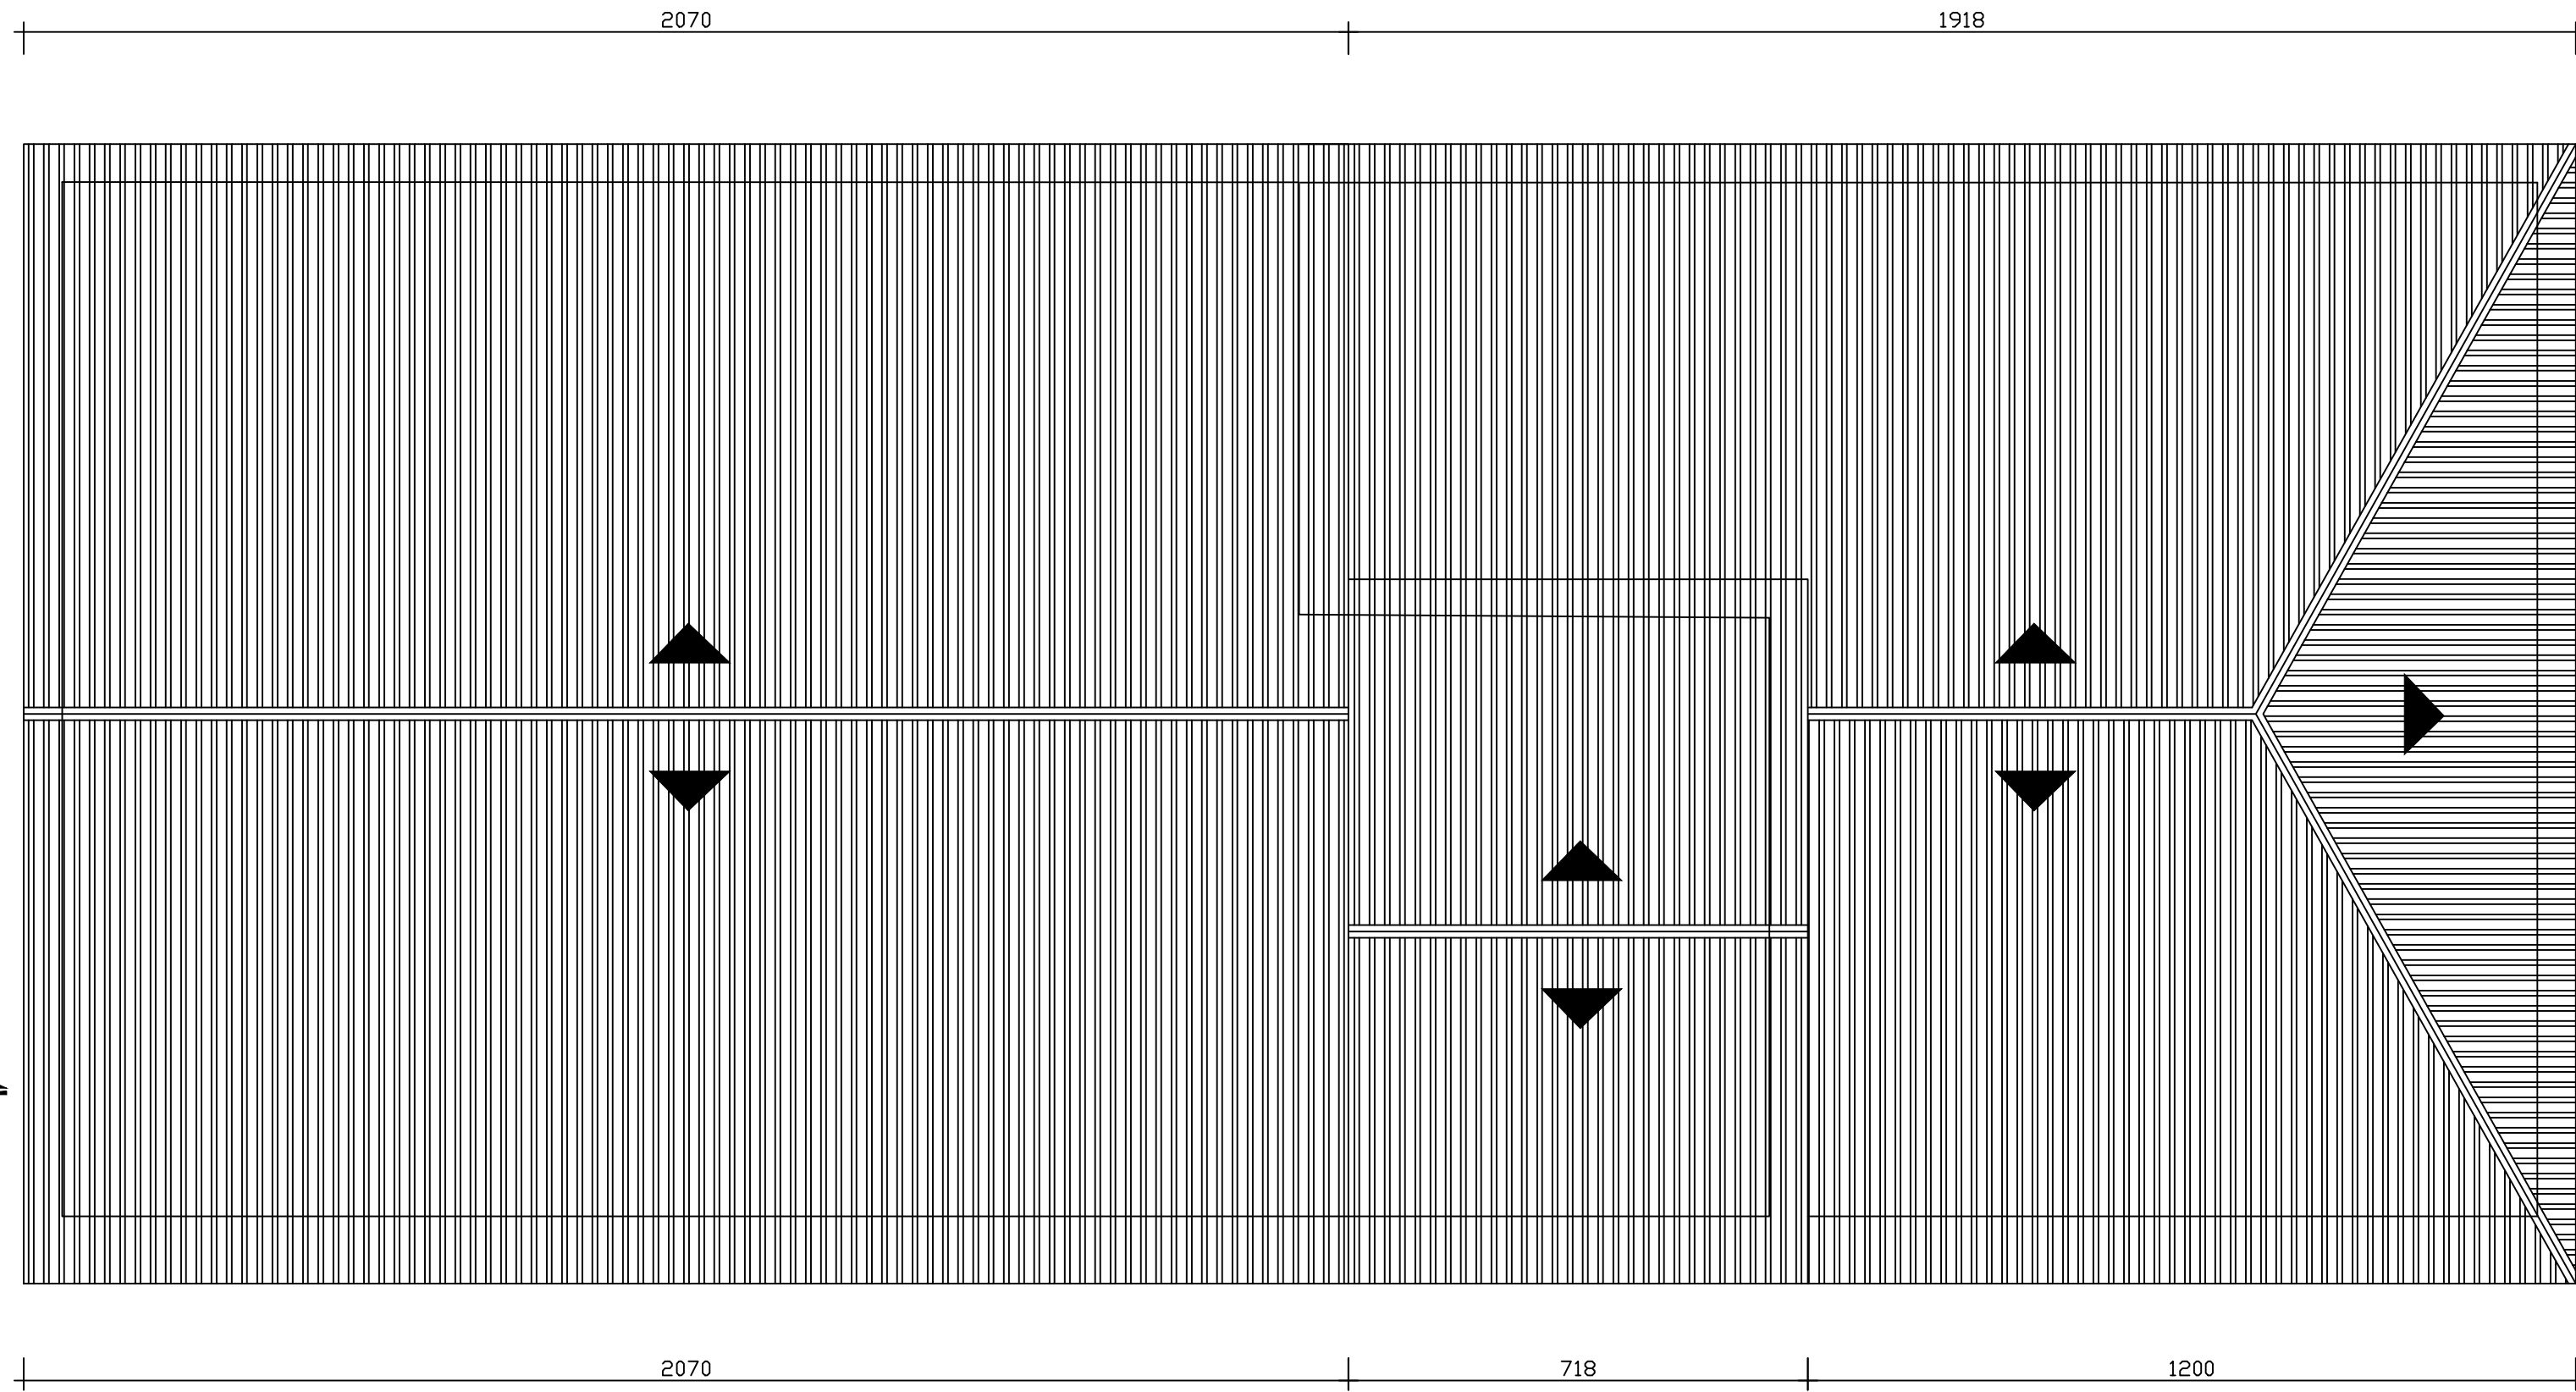

PLANTA COBERTURA
ESCALA 1/100

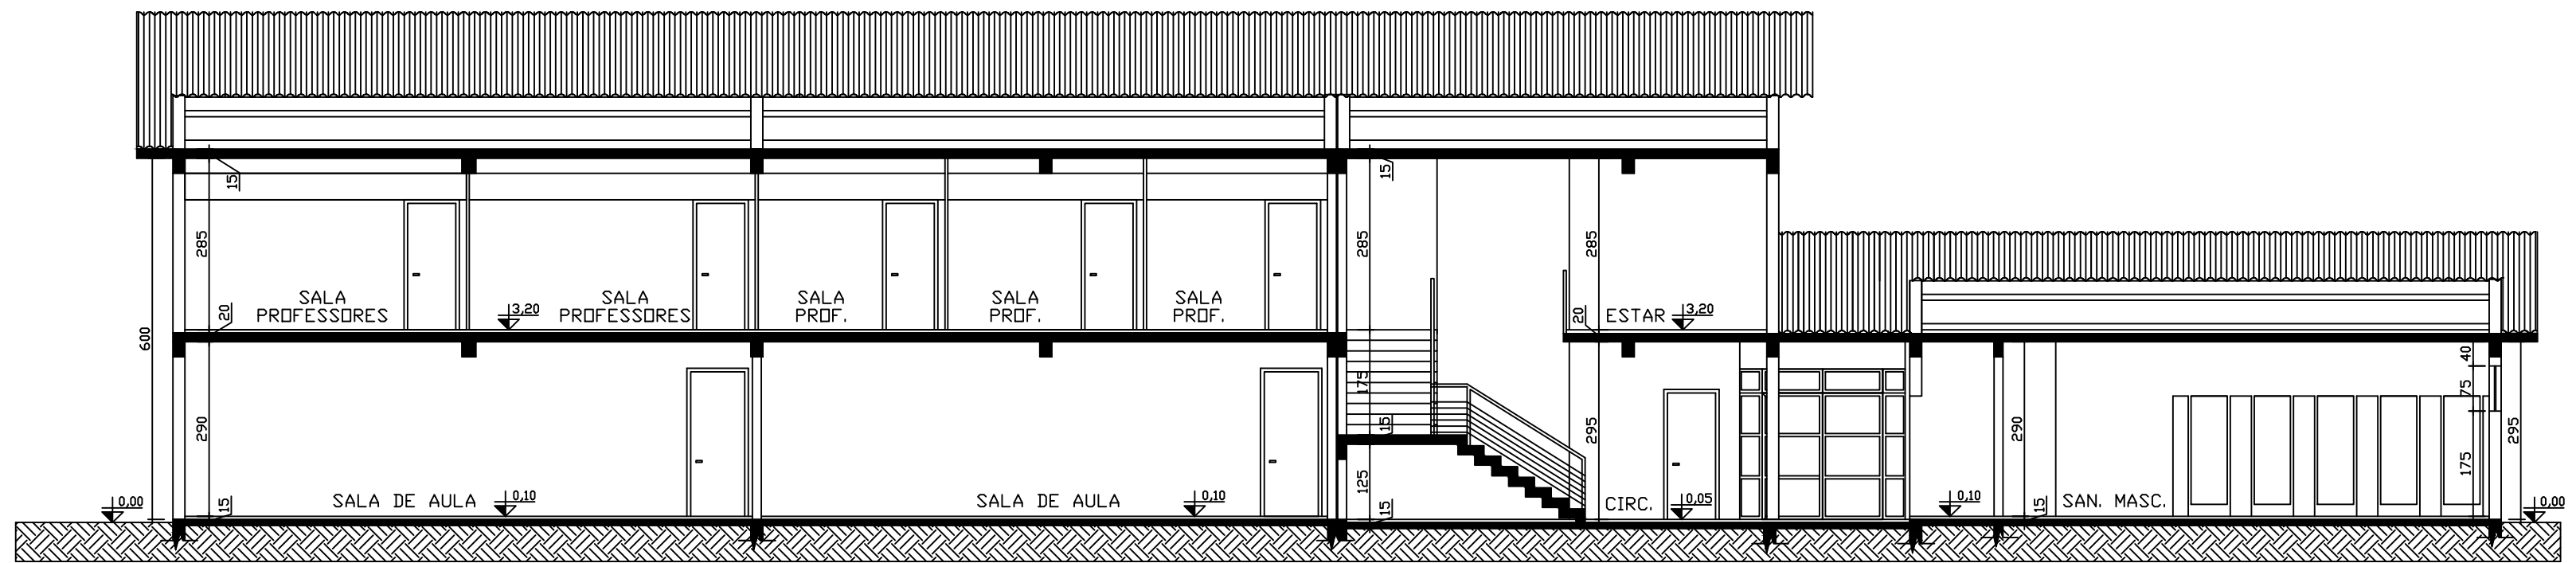

CORTE AA
ESCALA 1/100

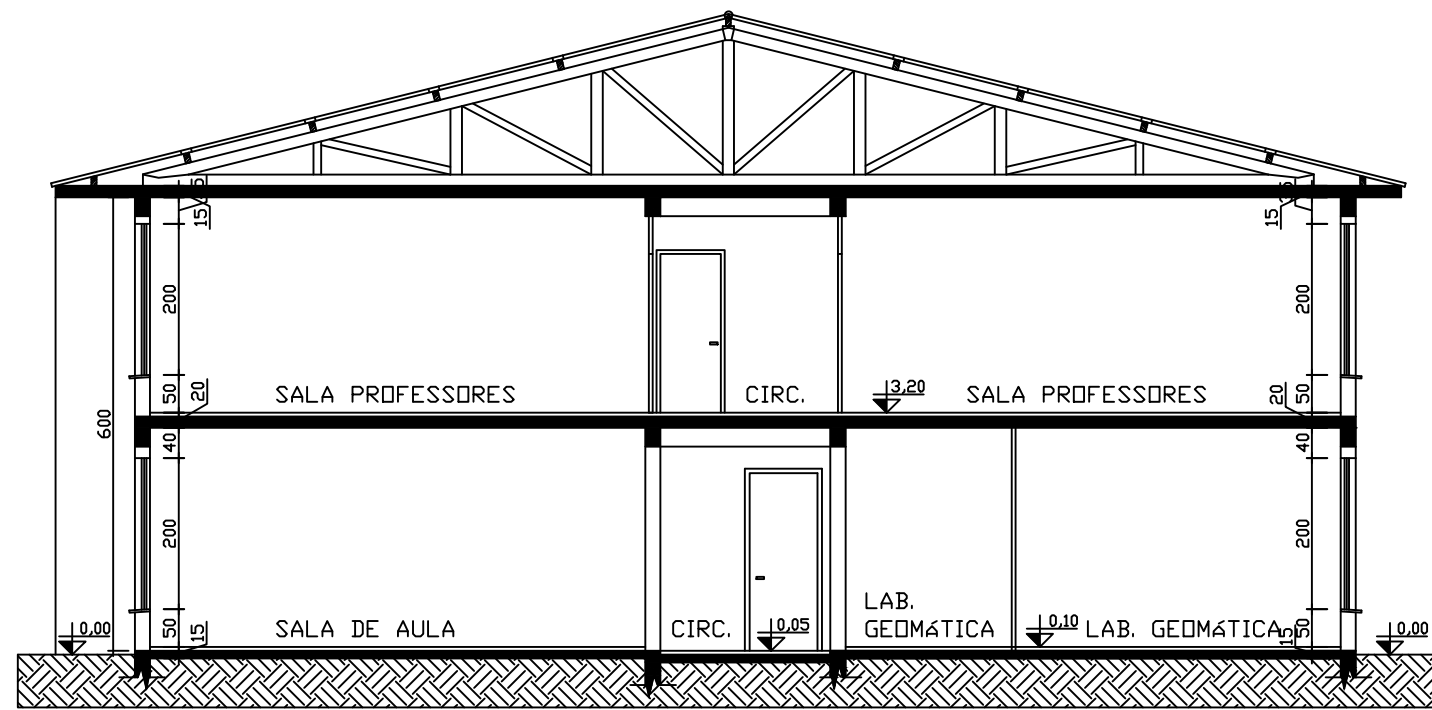

CORTE BB
ESCALA 1/100

TODAS AS MEDIDAS DEVEM SER CONFERIDAS NO LOCAL			
PROIBIDA A REPRODUÇÃO NO TODO, OU EM PARTES, SEM AUTORIZAÇÃO EXPRESSA DOS AUTORES.			
UNIVERSIDADE FEDERAL DE SANTA MARIA			
PRO-REITORIA DE INFRAESTRUTURA			
COORDENADORIA DE OBRAS E PLANEJAMENTO URBANO			
DATA:	09/2025	OBRAS:	PINTURA DOS BLOCOS C, D e E DO COLÉGIO POLITÉCNICO
ESCALA:	1/100	ASSUNTO:	PROJETO ARQUITETÔNICO
DESENHISTA:	PROJETO	CONTEÚDO:	PLANTAS DO BLOCO E
ARQUIVO:			
			3/3
			VERSÃO