
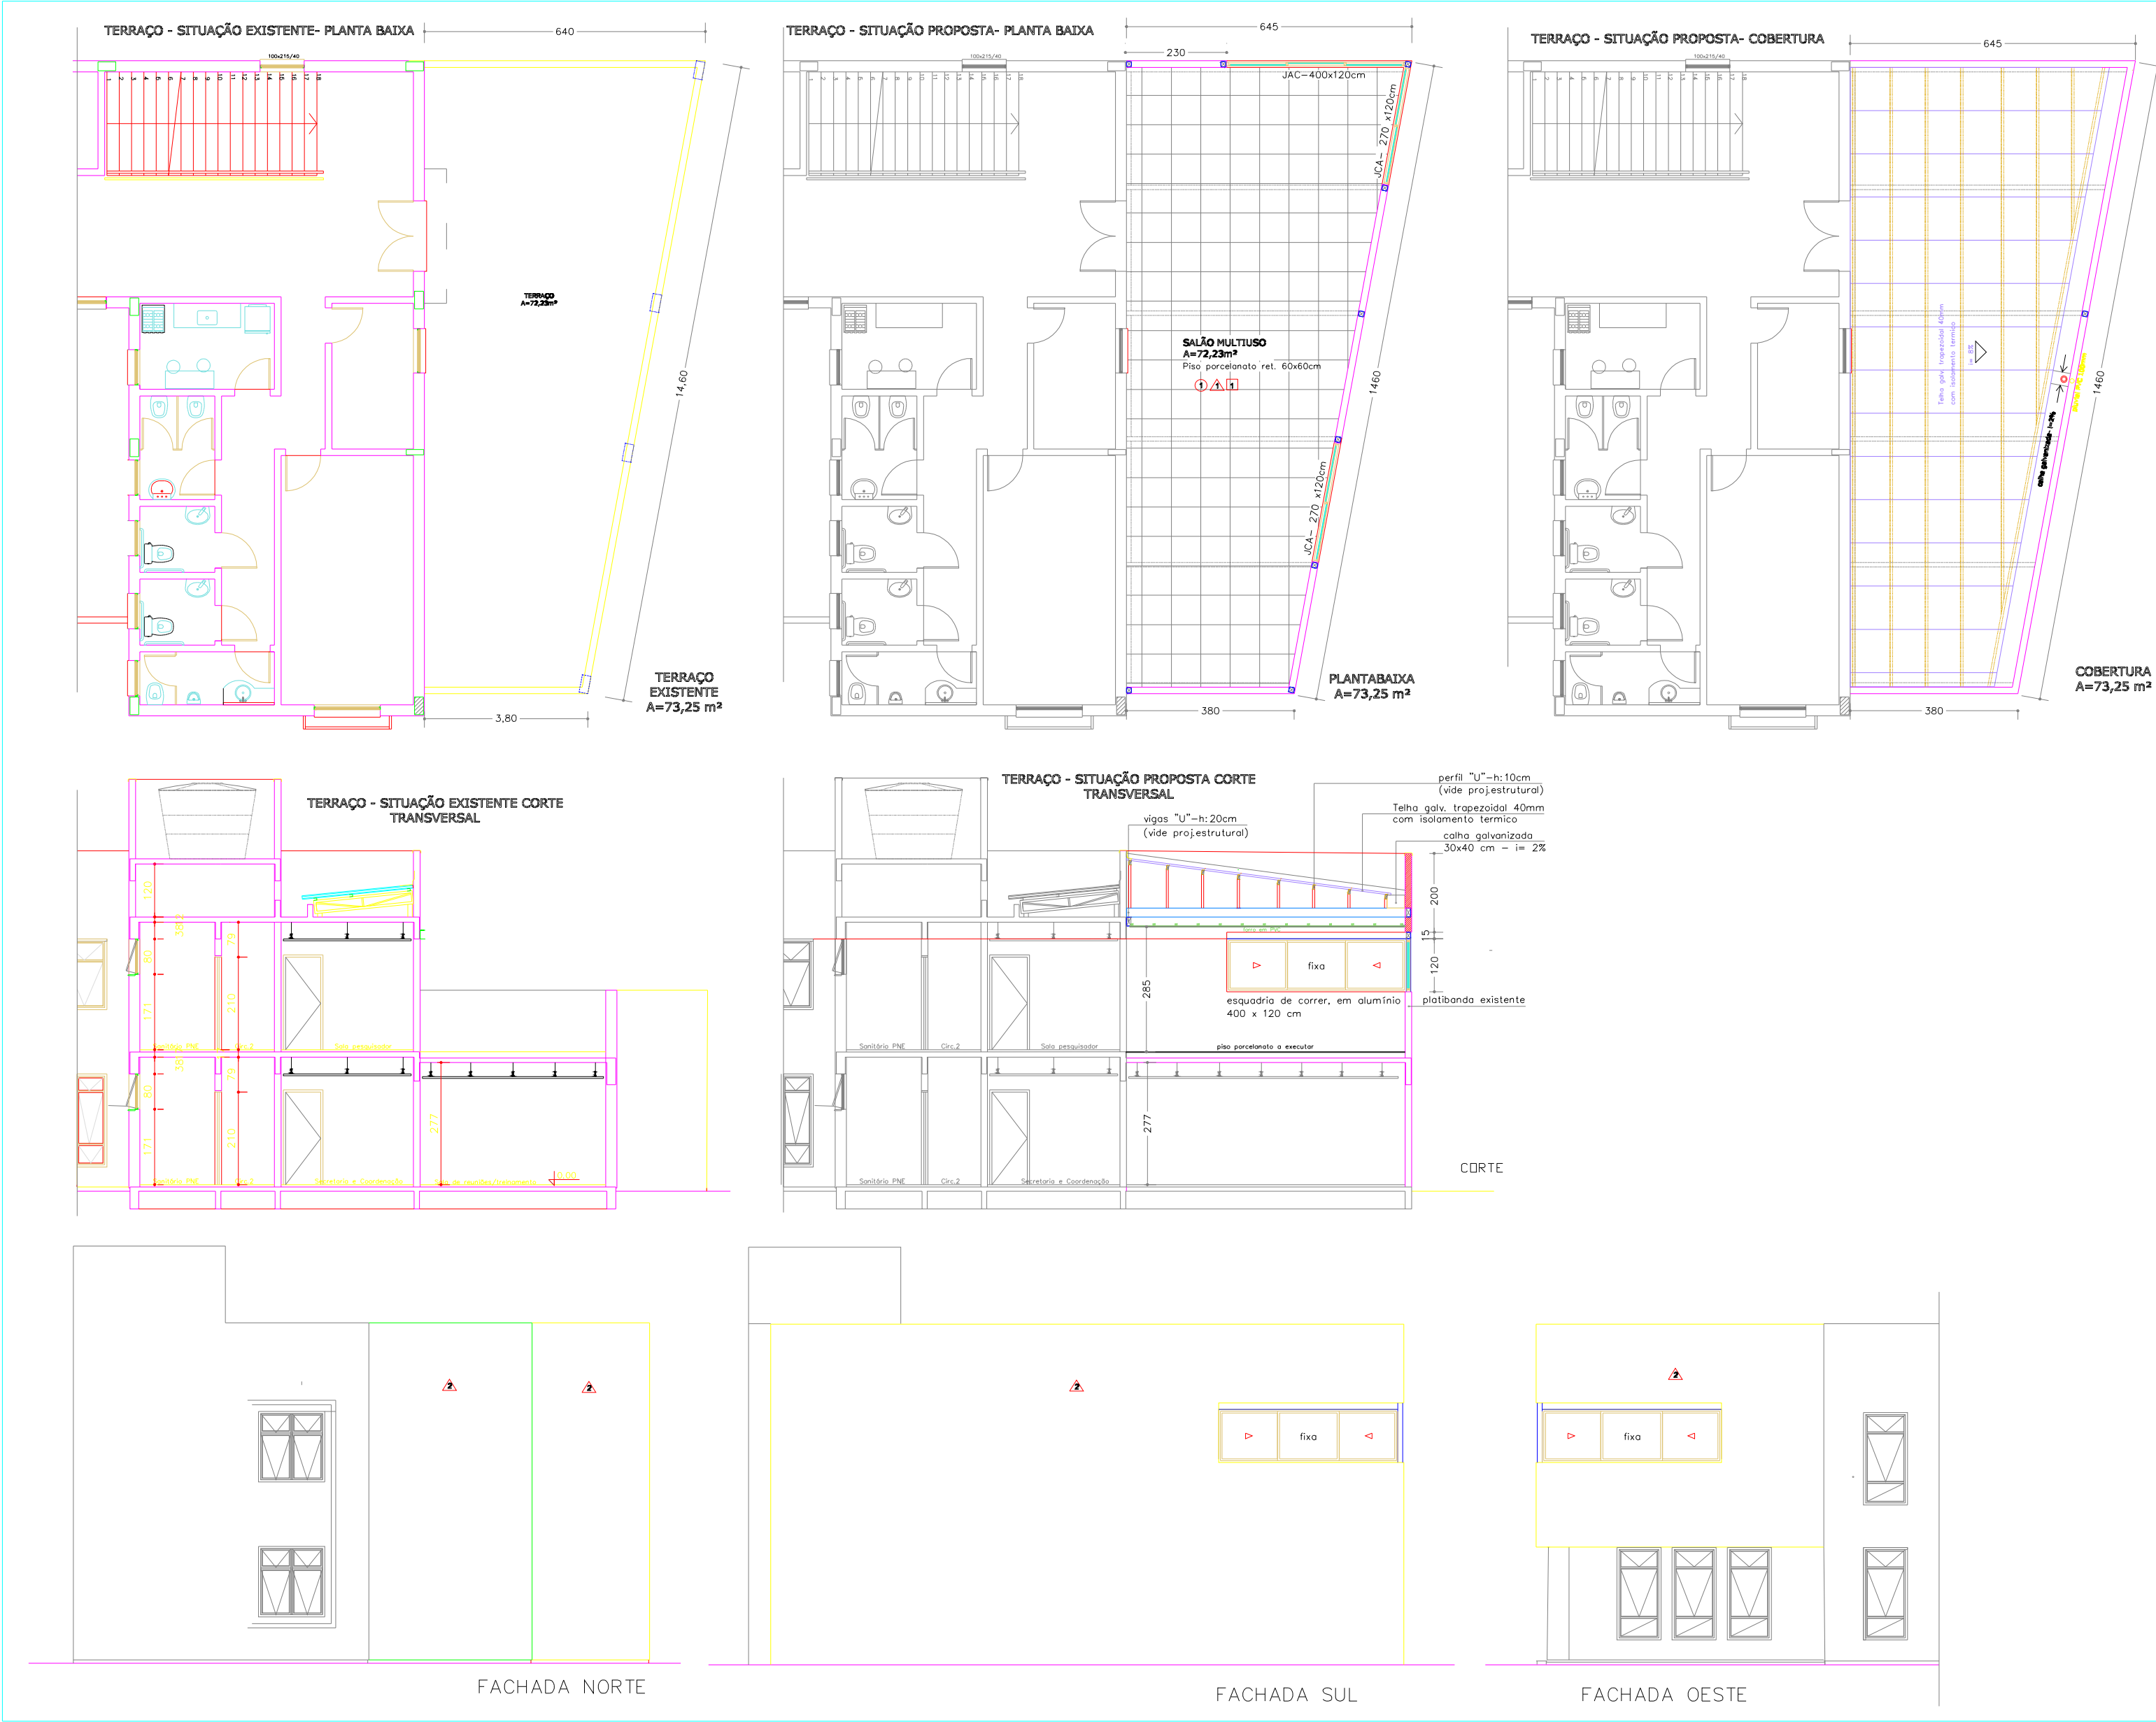
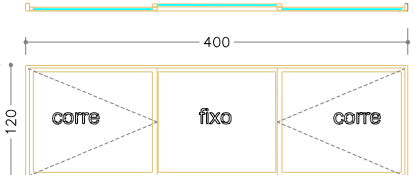


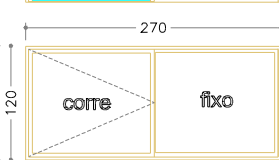

CONVENÇÕES ○ PISOS 1 - Piso porcelanato 60x60 cm, cor areia △ PAREDES 1 - Pintura acrílica bege sobre reboco 2 - Pintura acrílica na cor existente sobre reboco □ TETOS 1 - Forro em régua de PVC cor branca		DETALHE ESQUADRIAS - vista interna Janela de correr em alumínio anodizado natural 400x120 com vidro temperado 6mm 01 unidade  Janela de correr em alumínio anodizado natural 270x120 com vidro temperado 6mm 02 unidades 	
 DATA: MAR/2025 ÁREA: 73,25 m² ESCALA: 1:100 DES.Nº:		PRÓ-REITORIA DE INFRAESTRUTURA COORDENADORIA DE OBRAS E PLANEJAMENTO AMBIENTAL E URBANO CAMPUS SANTA MARIA REFORMA NO TERRAÇO DO PRÉDIO 44J PLANTA BAIXA/CORTE/FACHADA e LOCALIZAÇÃO E SITUAÇÃO PROJETO Documento assinado digitalmente  BENOINE JOSUE POLL Data: 31/03/2025 15:30:32-0300 Verifique em https://validar.it.gov.br Me. Arq e Urb Benoine Josué Poll MATR: 1959422 CAU: A6546-3 prancha 01/01	