



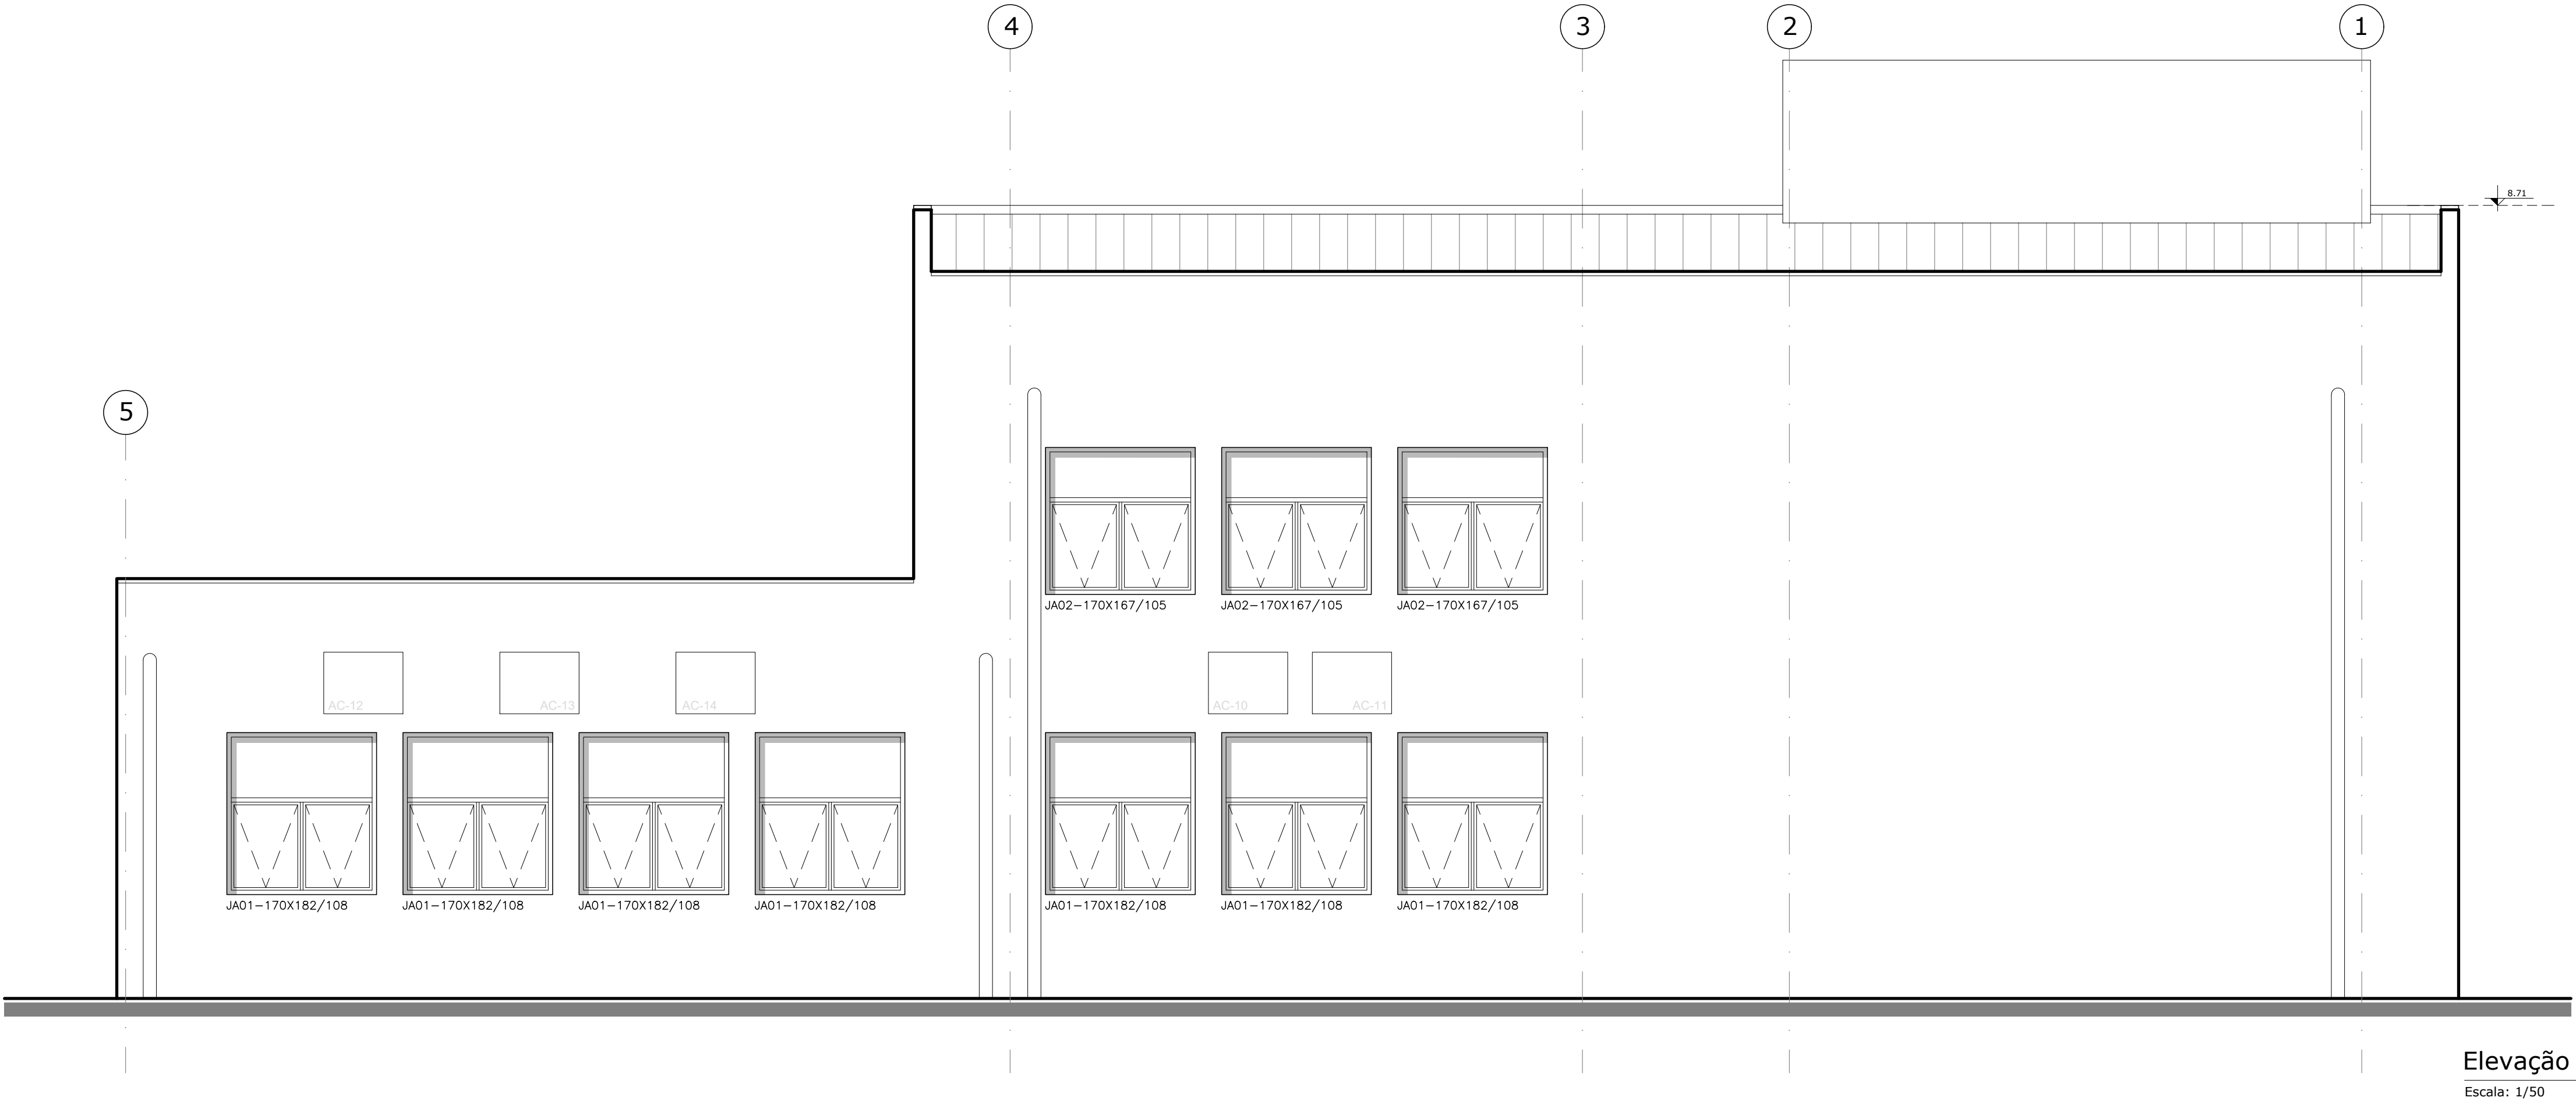
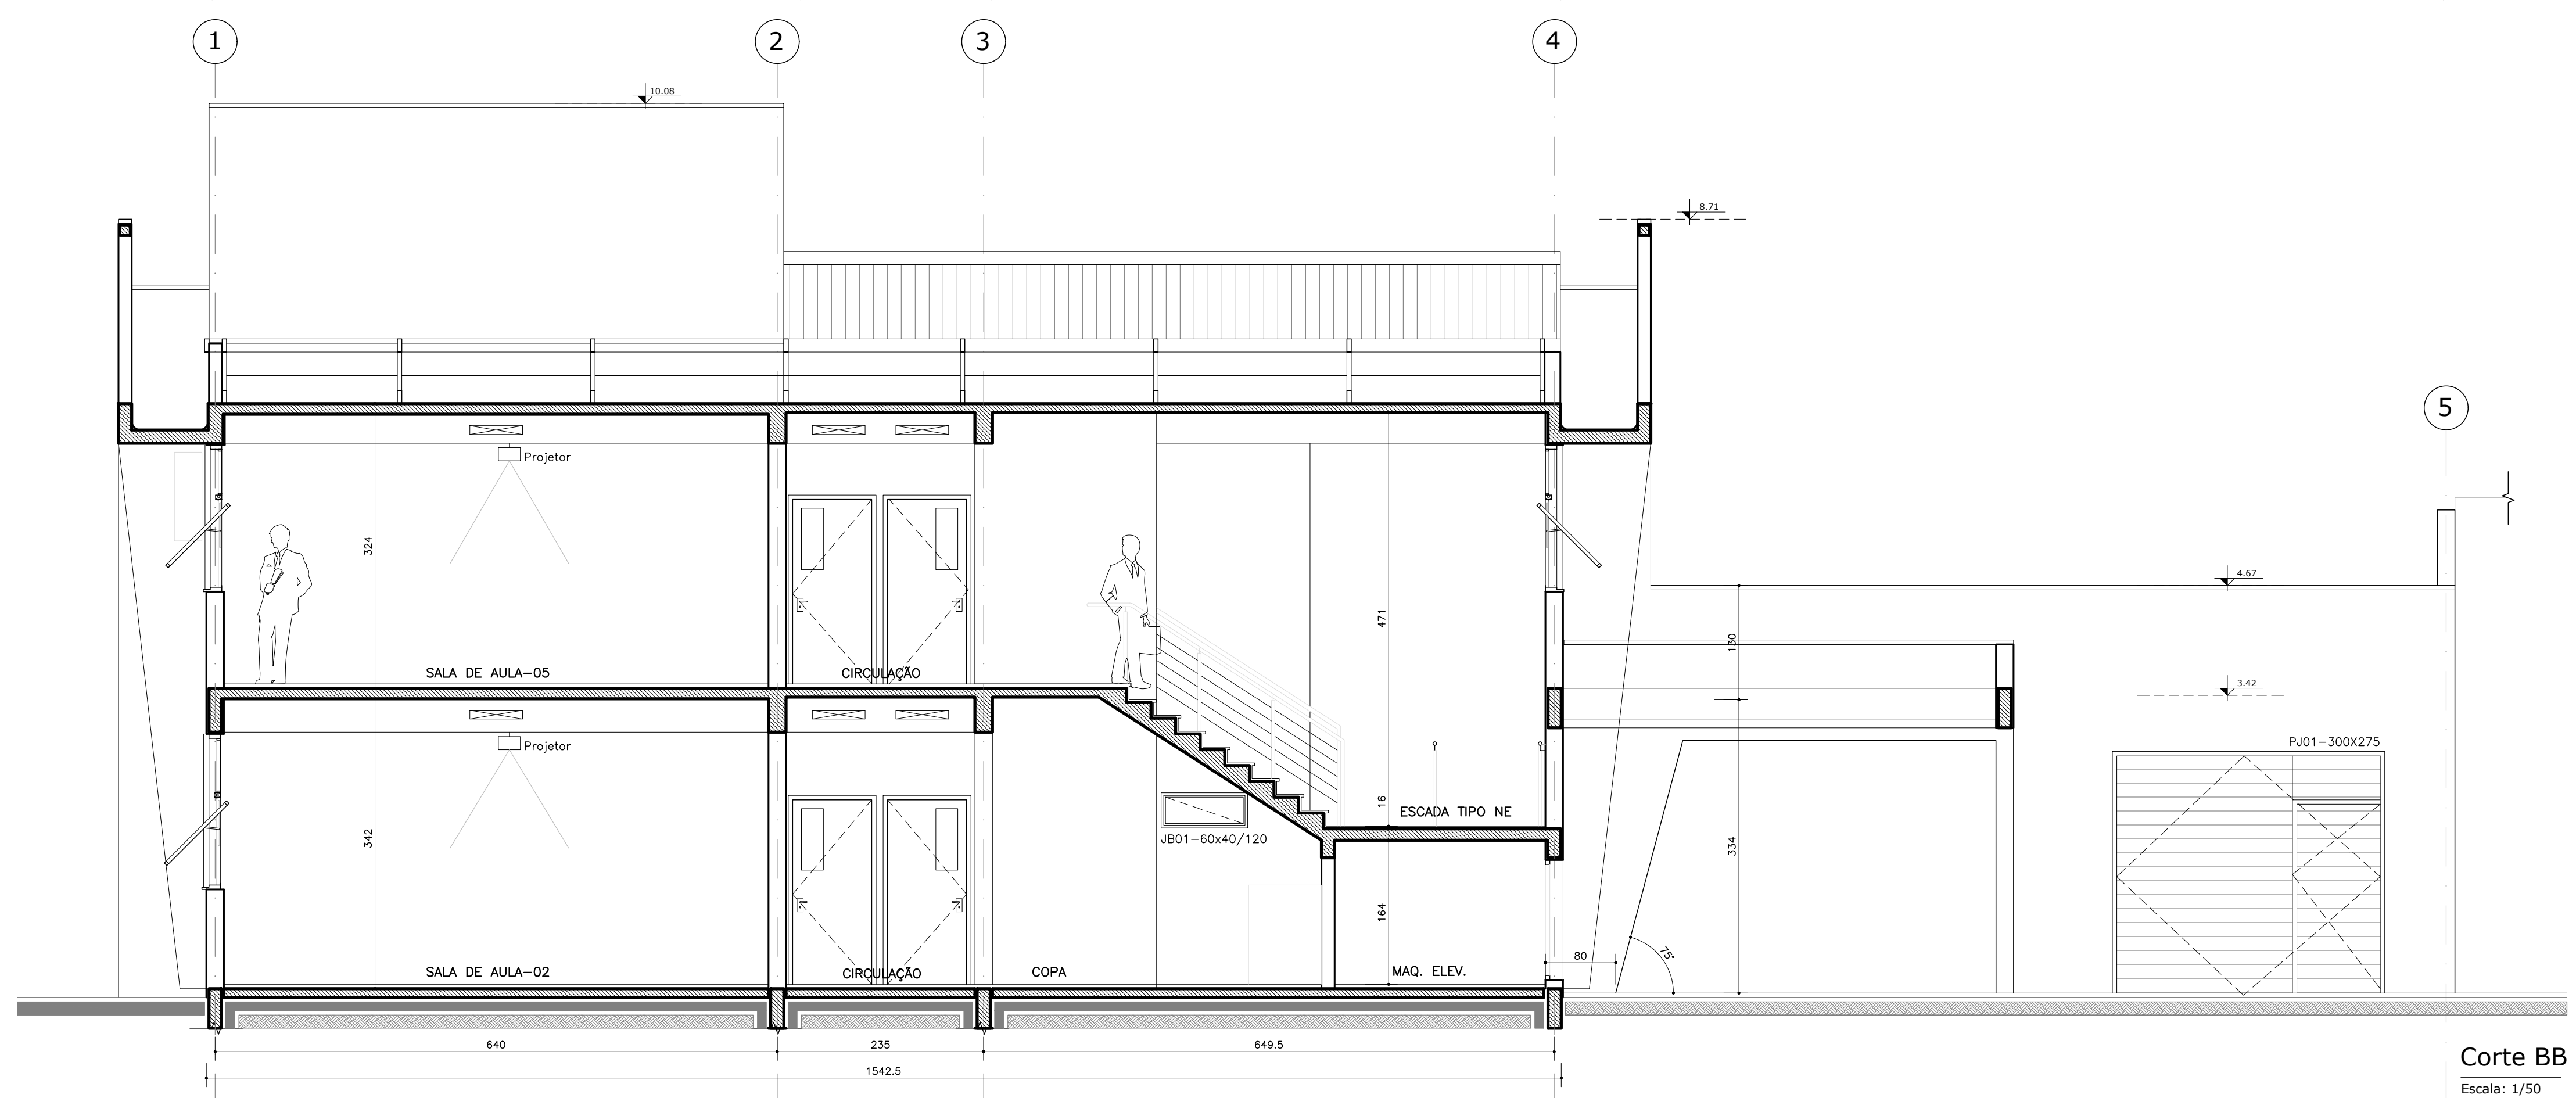
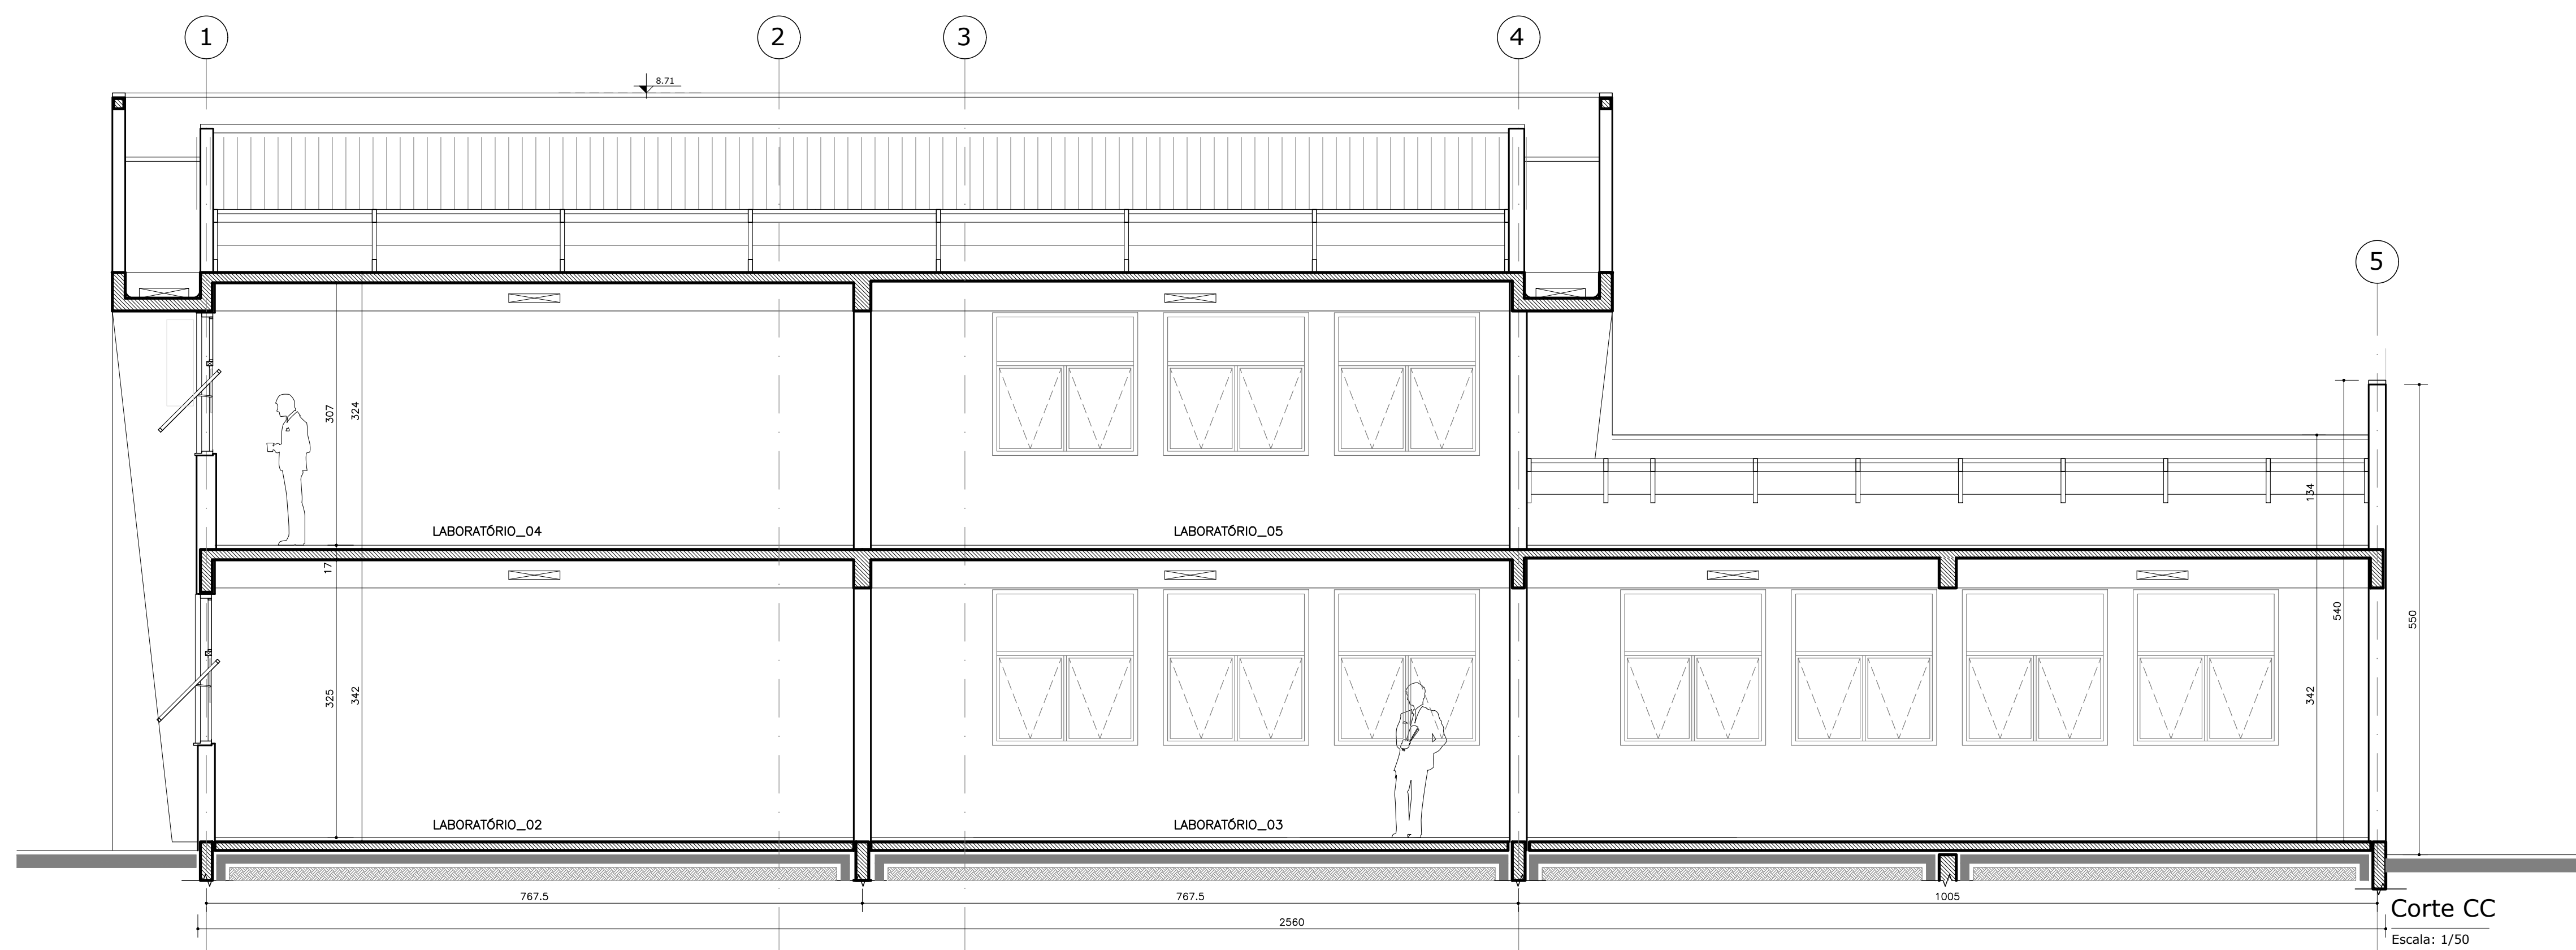


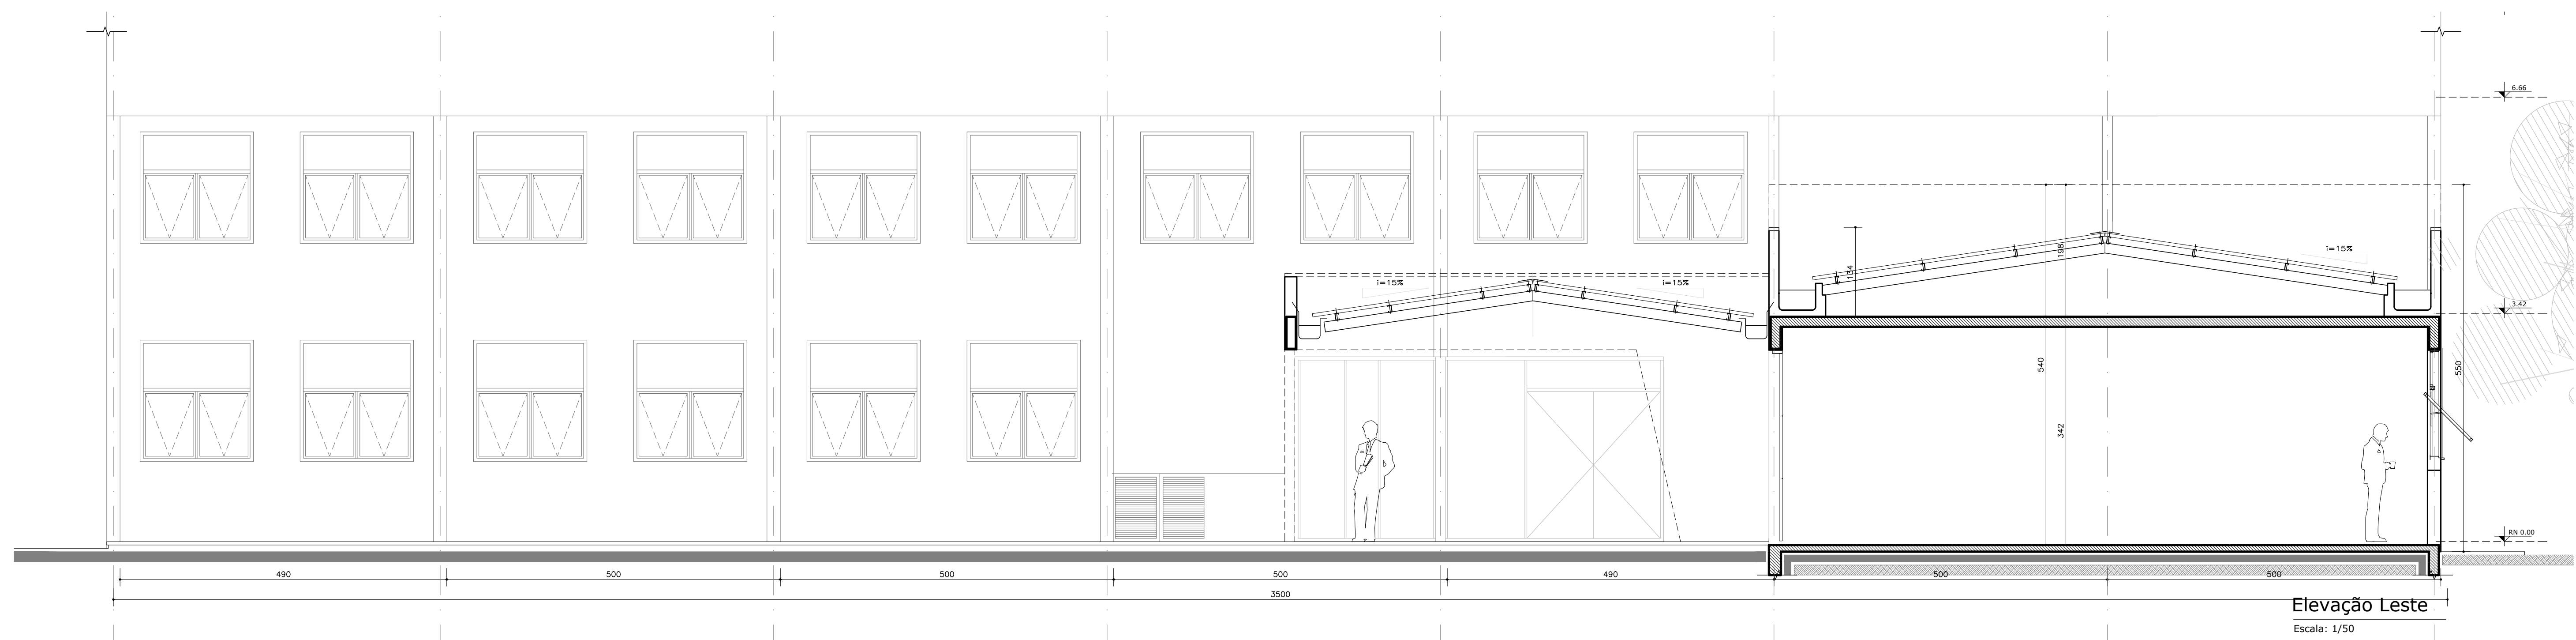


		PROREITORIA DE INFRAESTRUTURA COORDENADORIA DE OBRAS E PLANEJAMENTO AMBIENTAL E URBANO	
DATA: AGO/2022		COLÉGIO TÉCNICO INDUSTRIAL DE SANTA MARIA _ UFSM	
ESCALA: 150		Bloco Misto - CTISM_Tecnológicos	
DESENHISTA: André M.		Fachadas - Oeste e Norte	
DES.Nº:		ARQ. ANDRÉ OLIVEIRA DE MORAES MATR. 1642218-CAU AB2722-3	

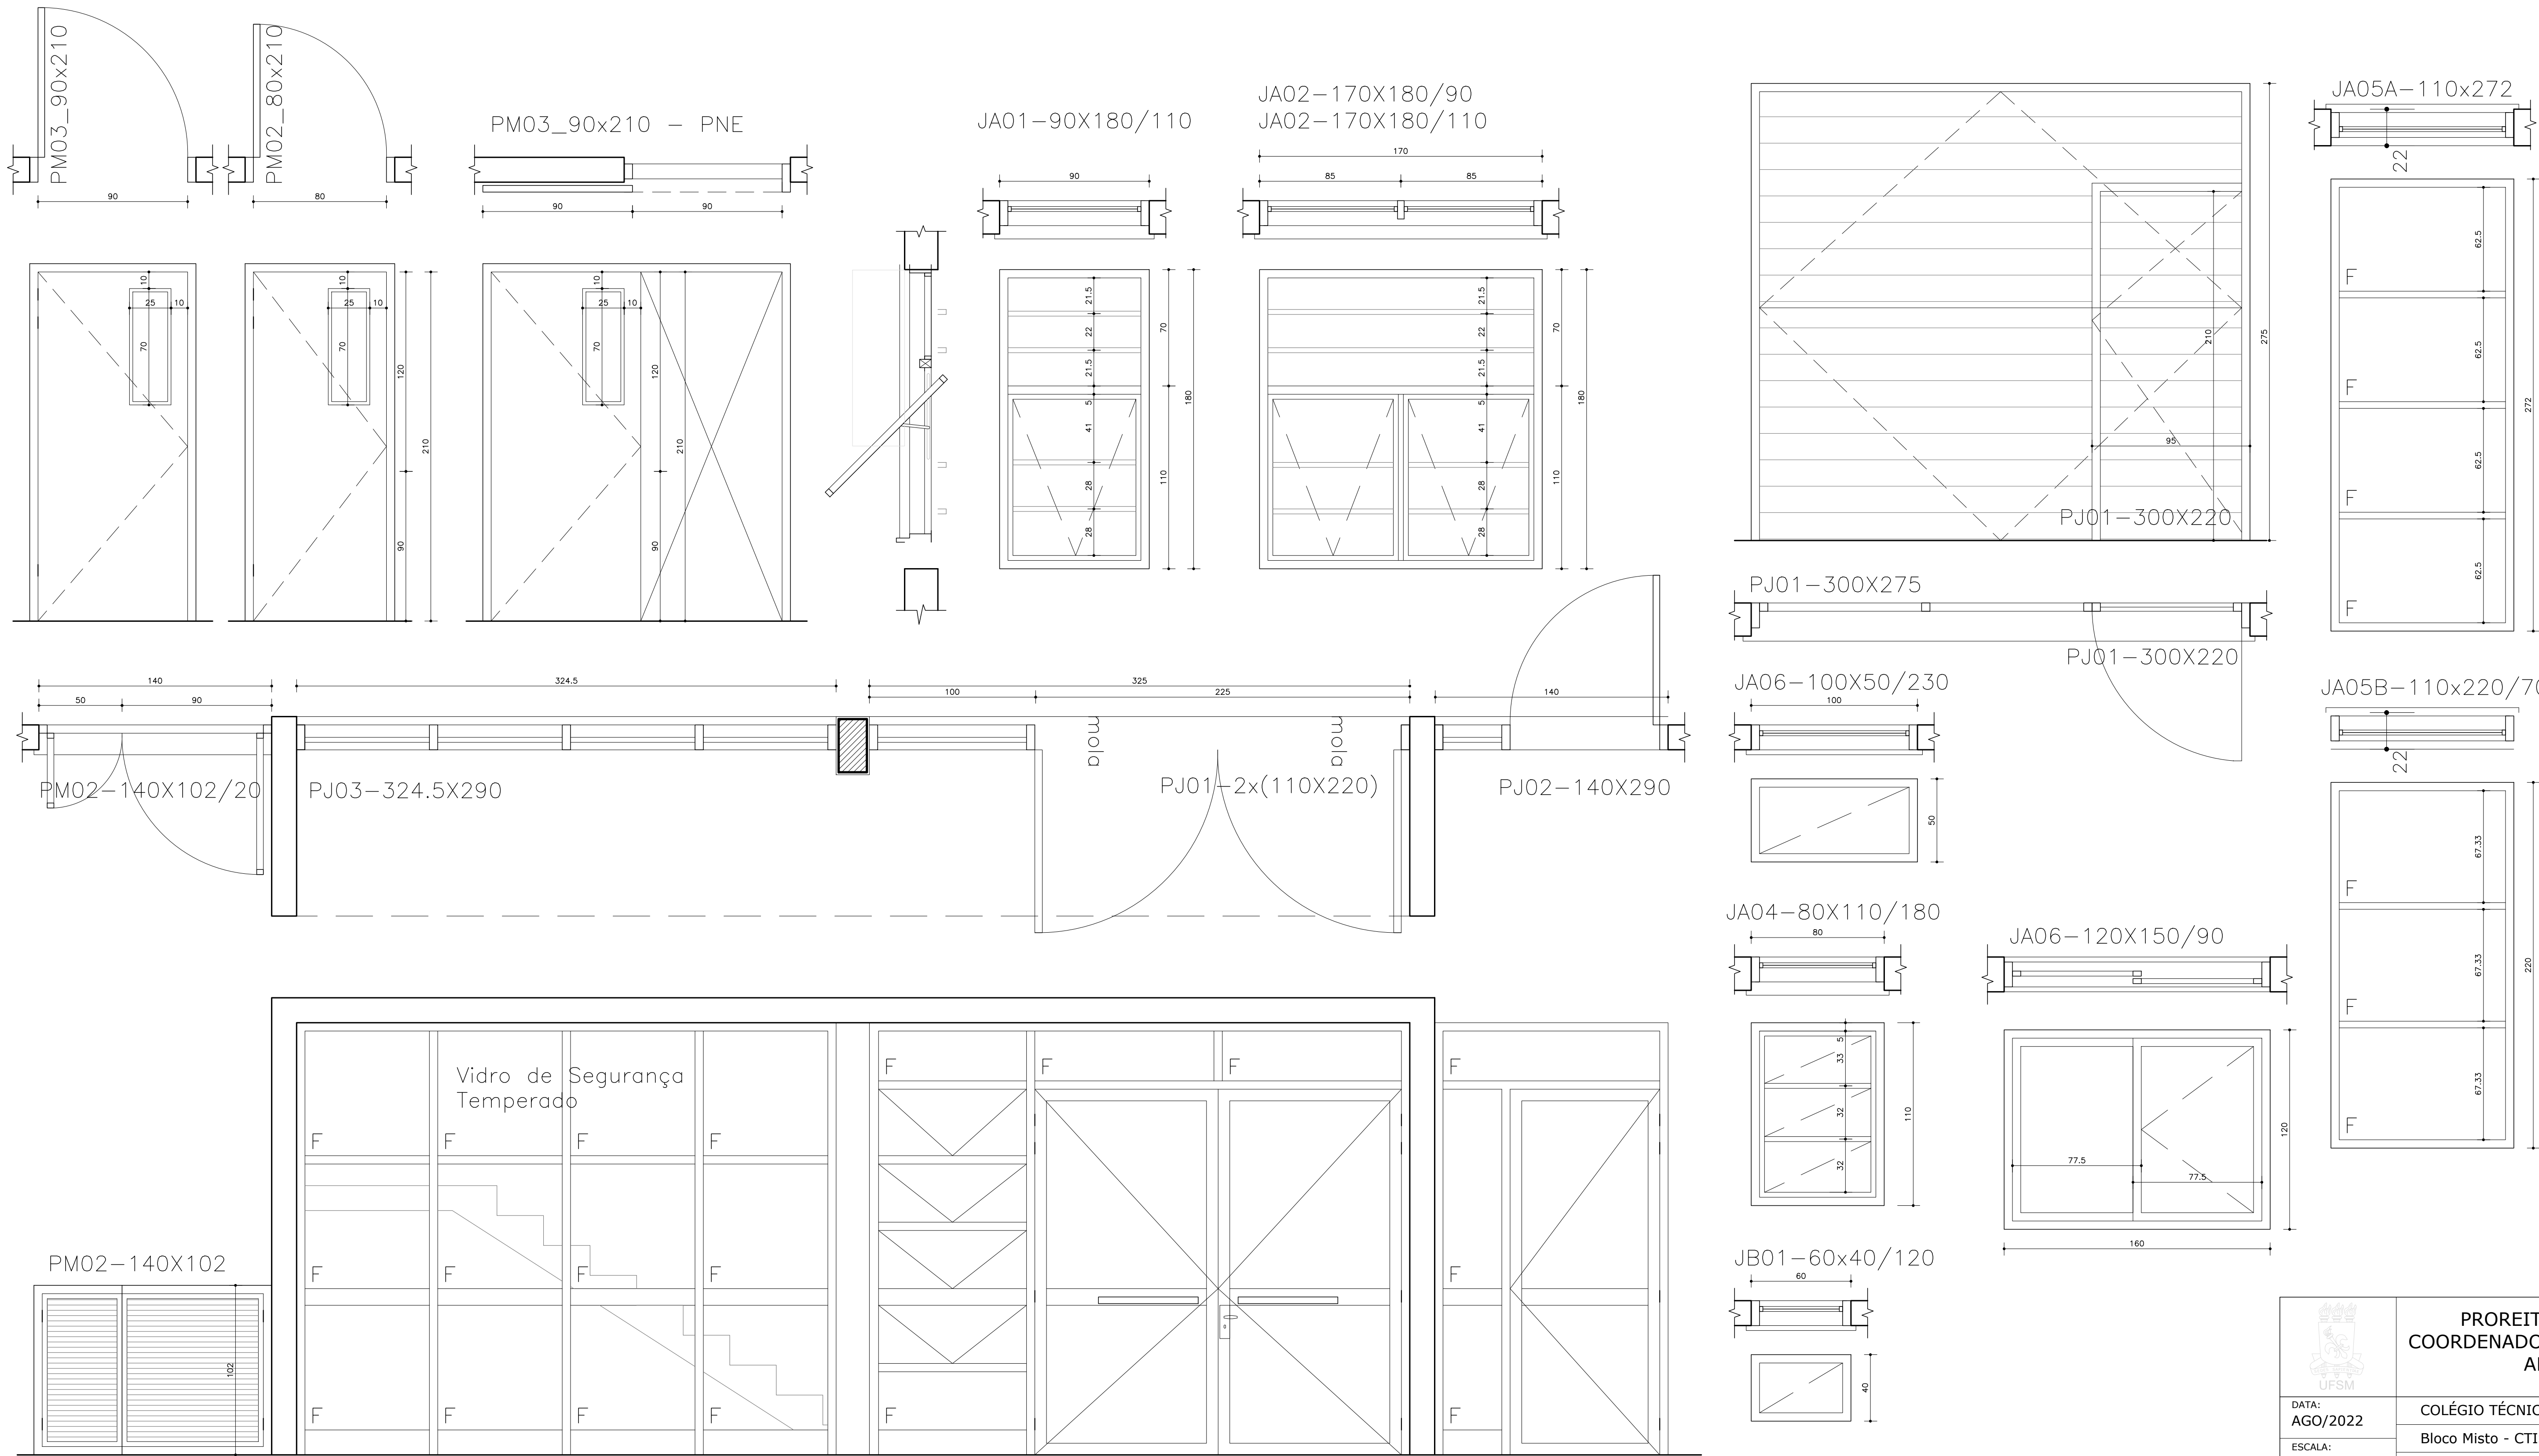

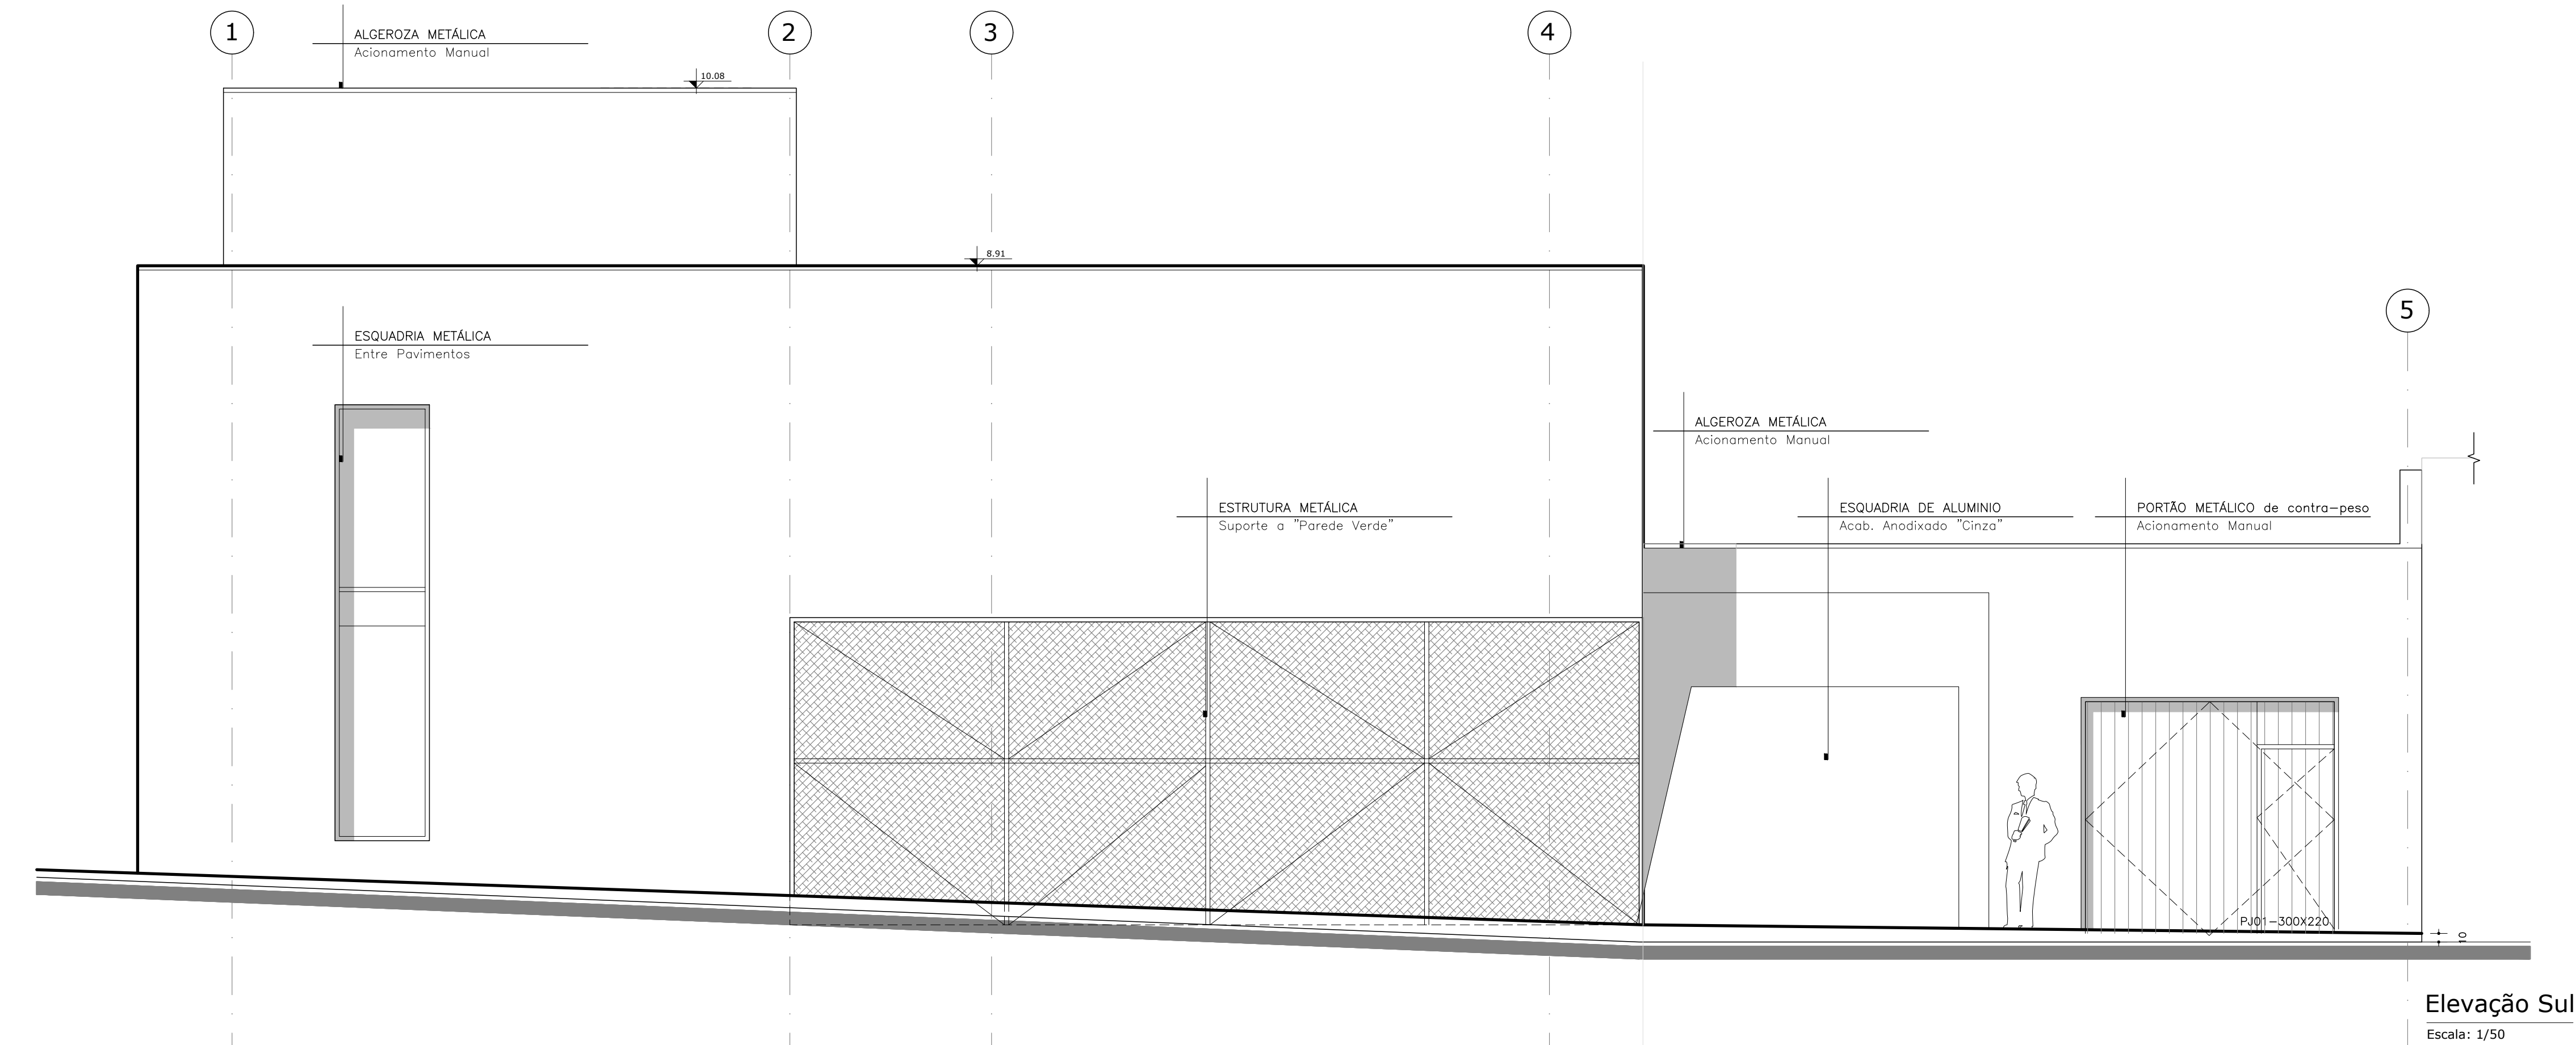

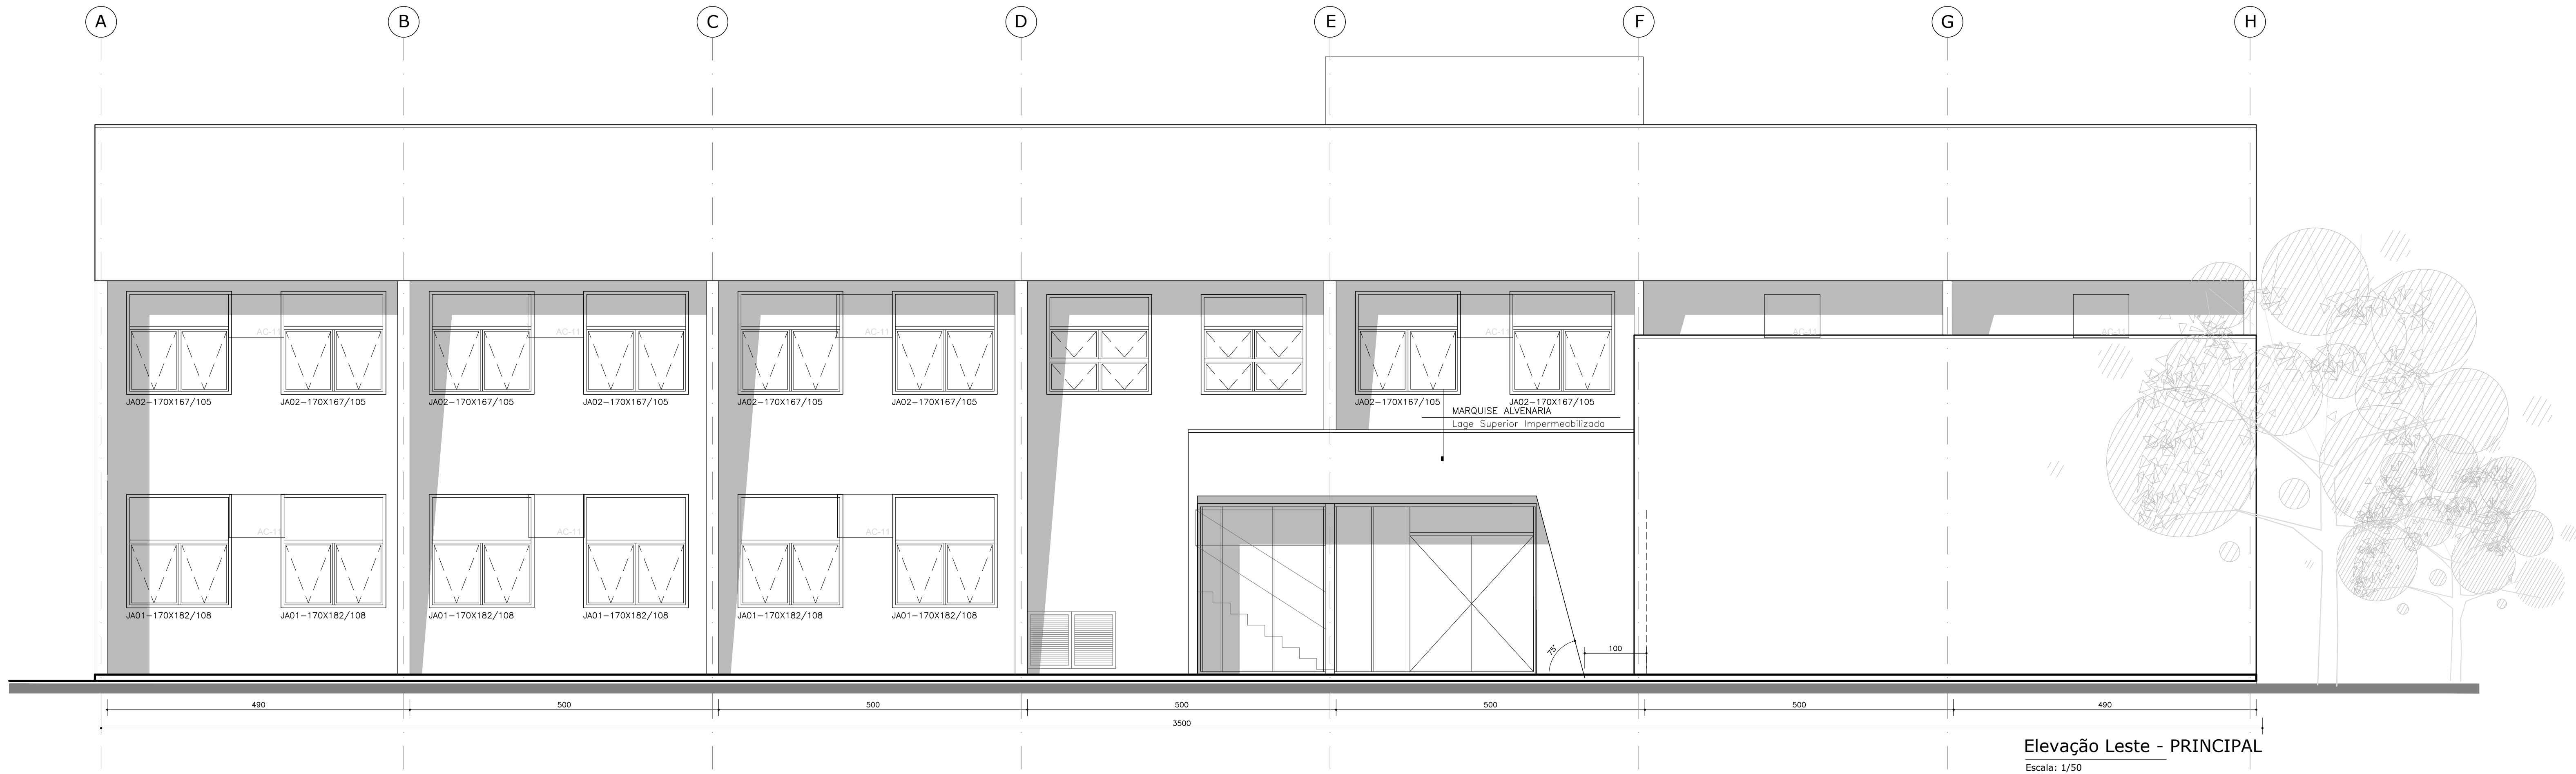

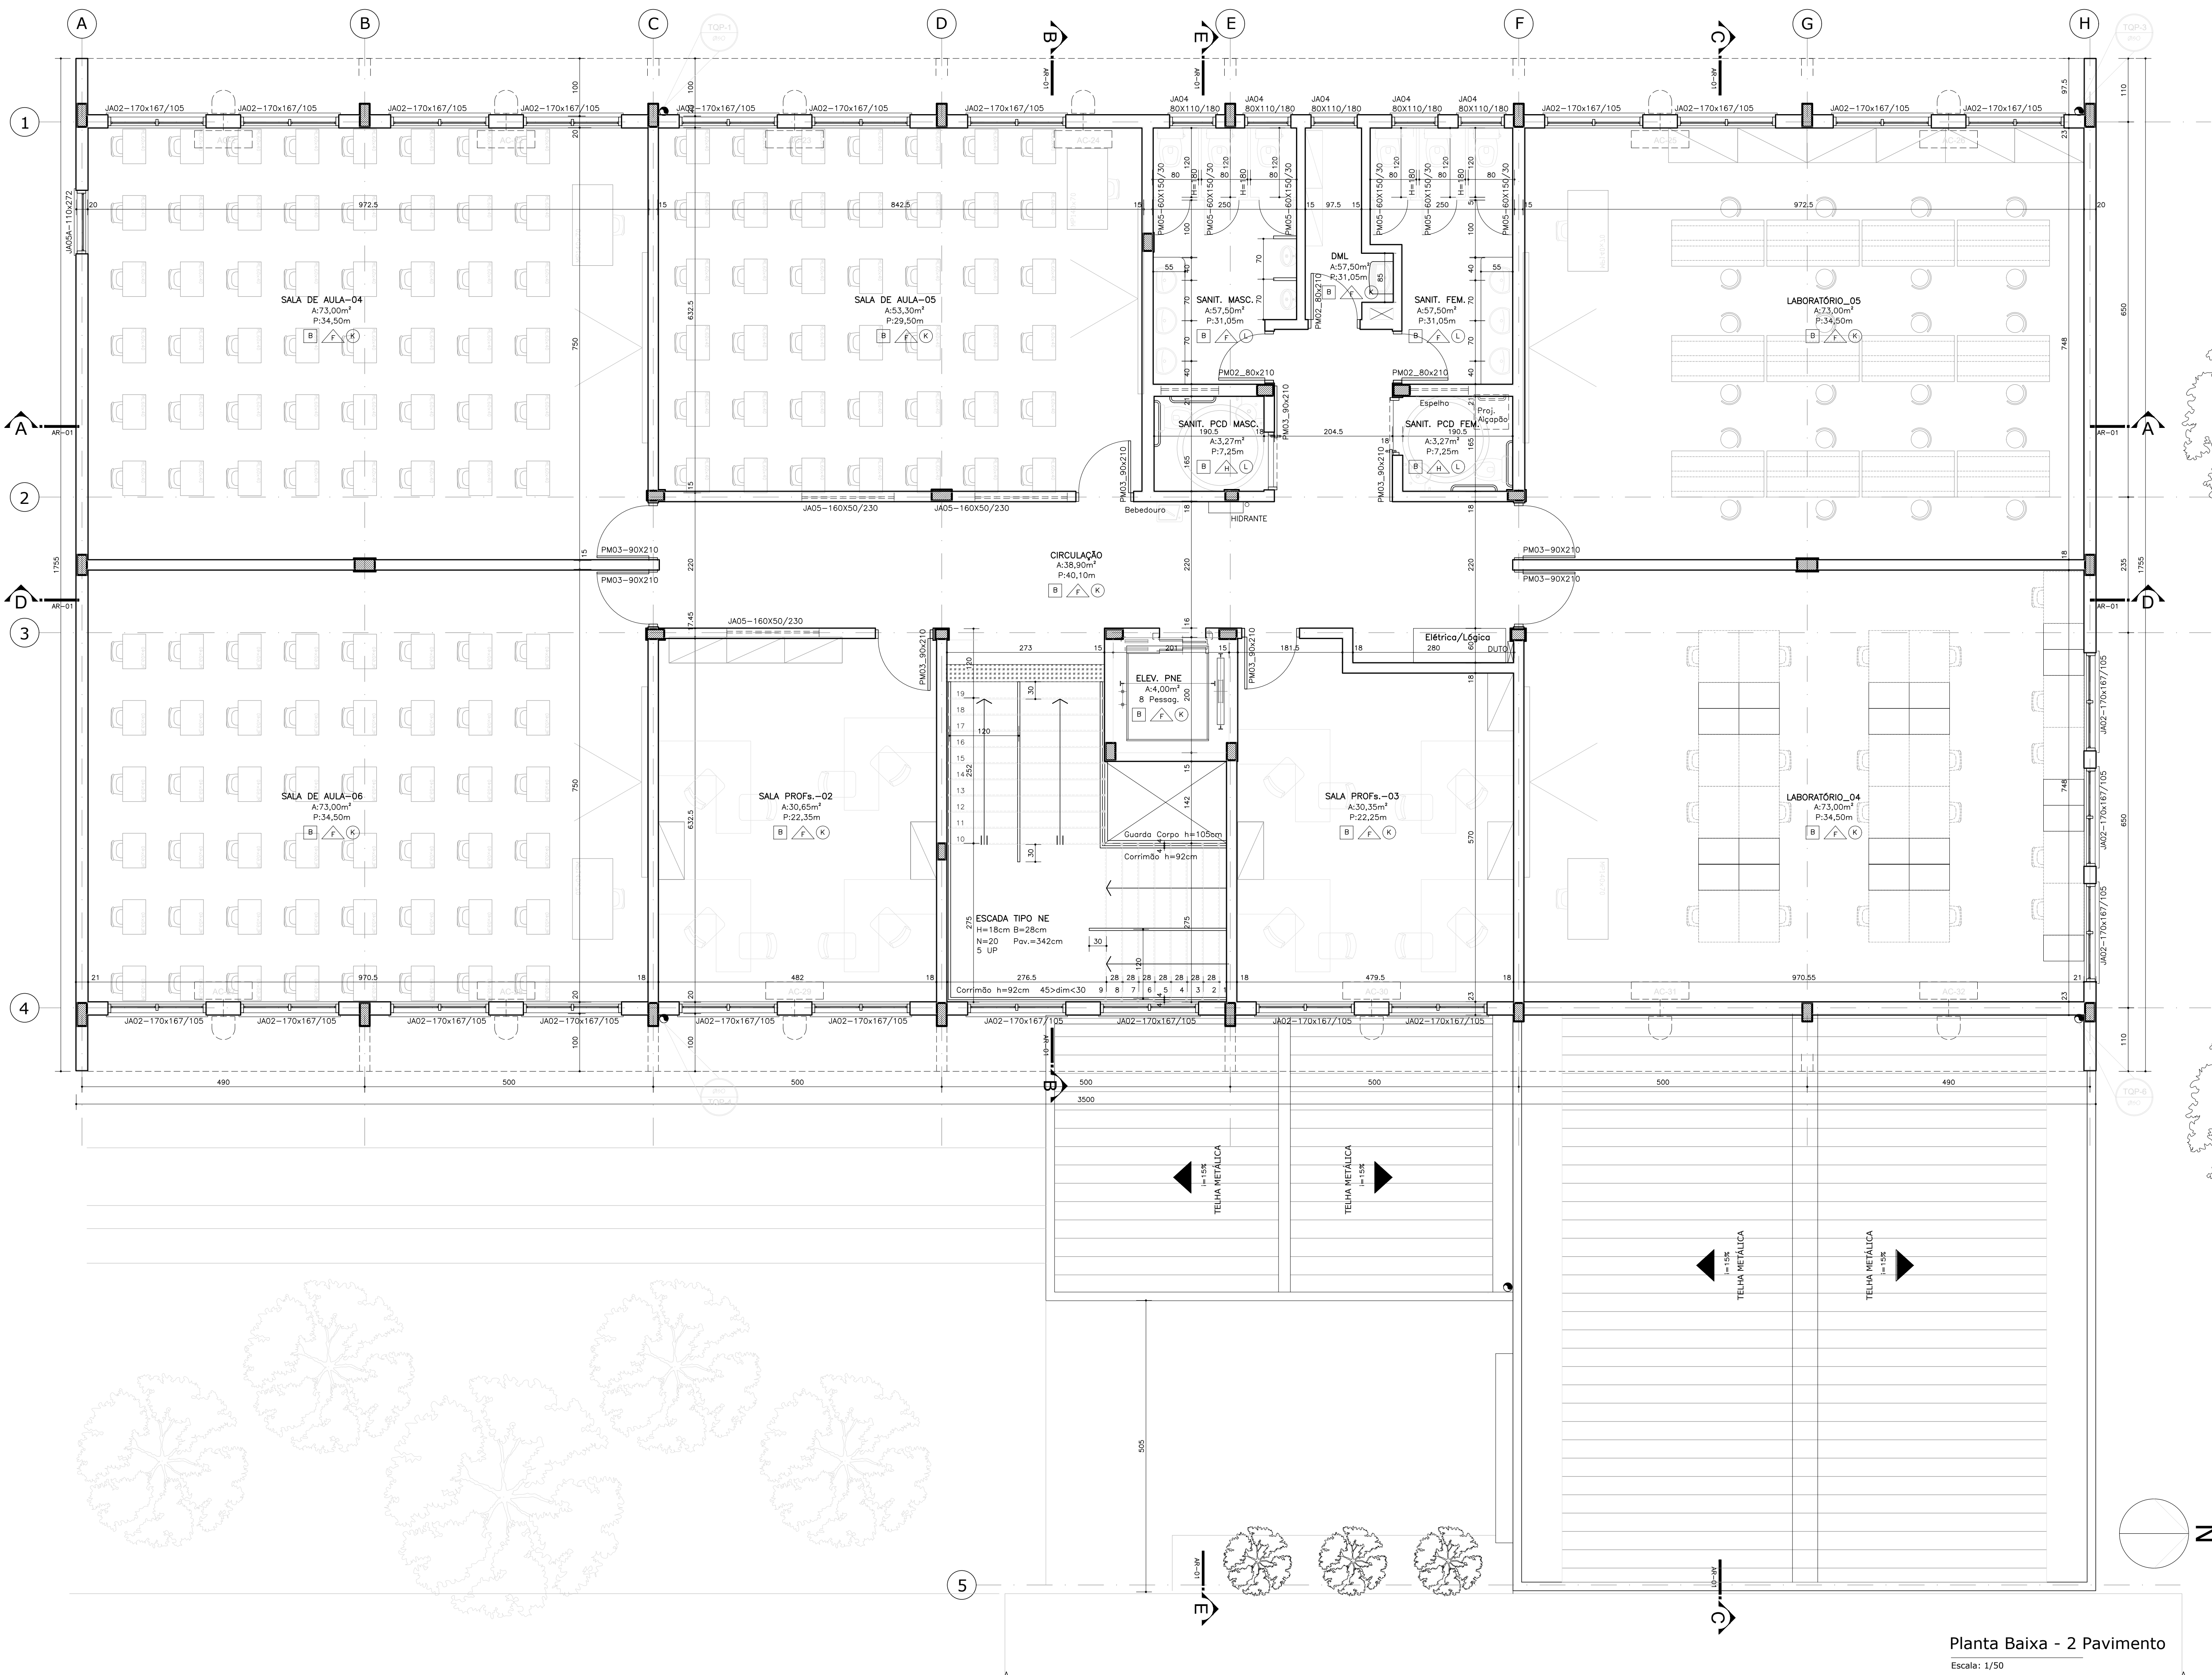

Planta Baixa - 2 Pavimento
Escala: 1/50

ESPECIFICAÇÕES DE REVESTIMENTO - CÓDIGO DE ACABAMENTOS

00	PISO
A - Concreto Alisado a máquina	
B - Piso Vinílico (3,2mm) Ref. Linha Thru da Paviflex	
C - Piso Cerâmico, antiderrapante - Cor: Branco	

00	PAREDE
F - Pintura Acrílica Cor: Branco Semi-Brilho (cofirmar cor Arq. UFSM)	
G - Texturizado espátulado	
H - Azulejo PI-4 20x30cm até 1,60m com faixa de roda meio e pintura acrílica até o teto.	

00	FORRO
J - Concreto aparente c/ aplicação de água repelente.	
K - Pintura Acrílica sobre reboco Cor: Branco Semi-Brilho	
L - Forro Mineral (placas de 62x62cm) Ref AMF Ecomin.	
L - Forro de Gesso.	



DATA:
AGO/2022

ESCALA:
1/50

DESENHISTA:
André M.

DES.Nº:

PROREITORIA DE INFRAESTRUTURA
COORDENADORIA DE OBRAS E PLANEJAMENTO
AMBIENTAL E URBANO

COLÉGIO TÉCNICO INDUSTRIAL DE SANTA MARIA _ UFSM



Bloco Misto - CTISM_Tecnológicos

Planta Baixa - 2º Pavimento


ARQ. ANDRÉ OLIVEIRA DE MORAES
MATR. 1642218-CAU A82722-3

03

08

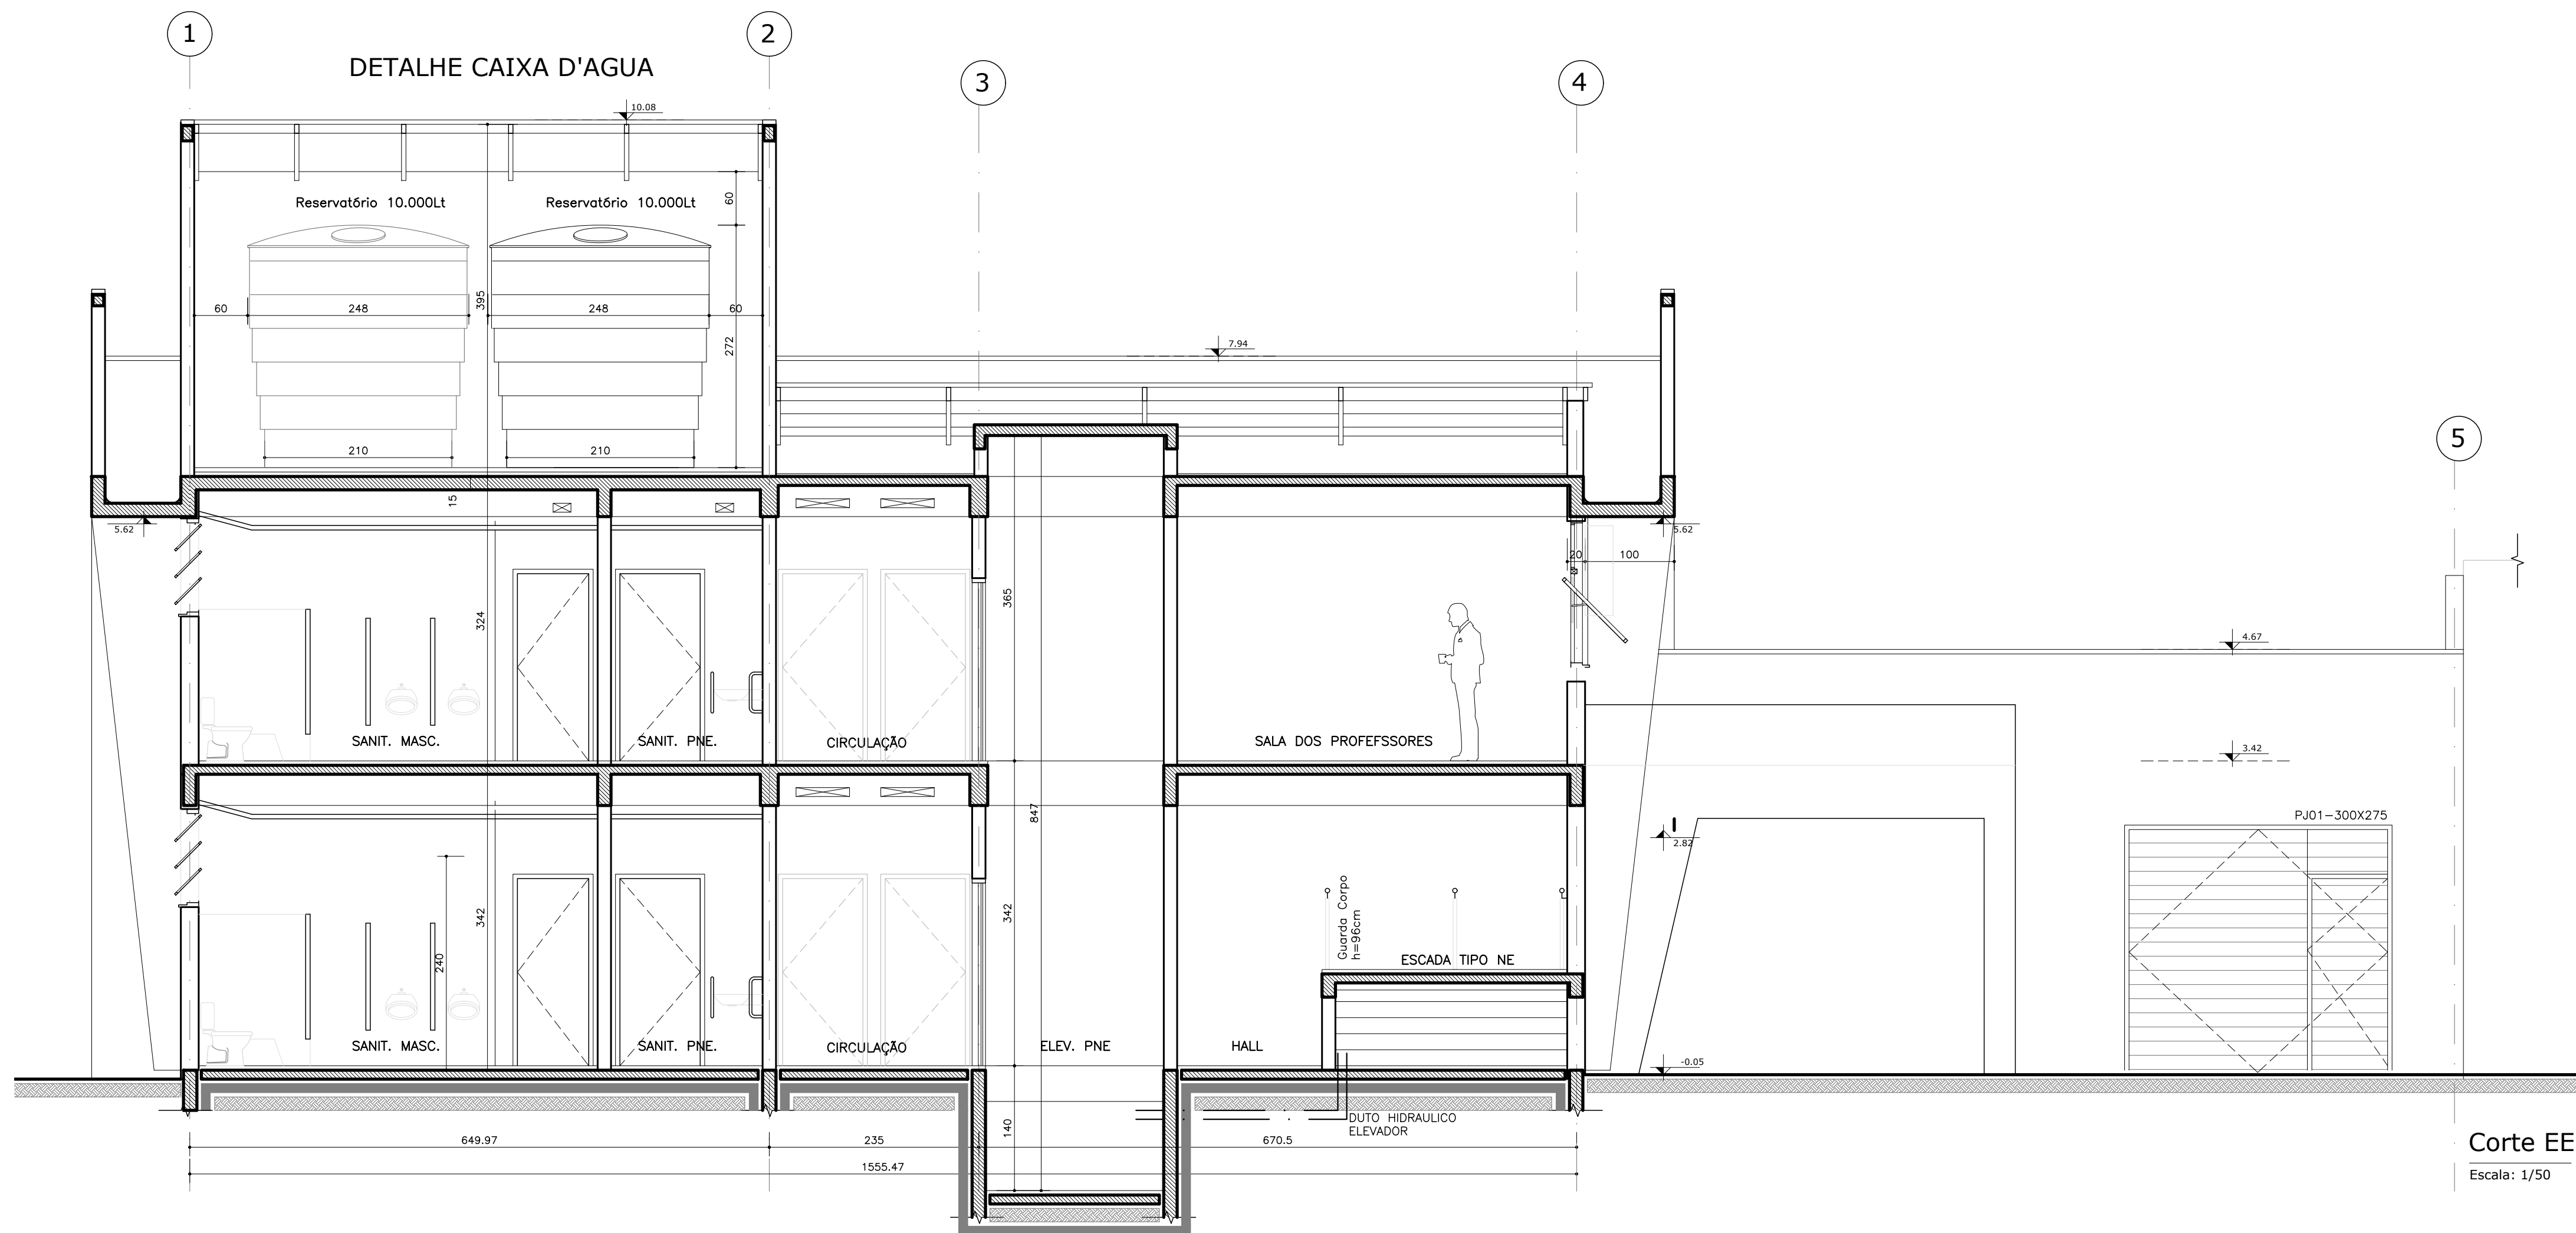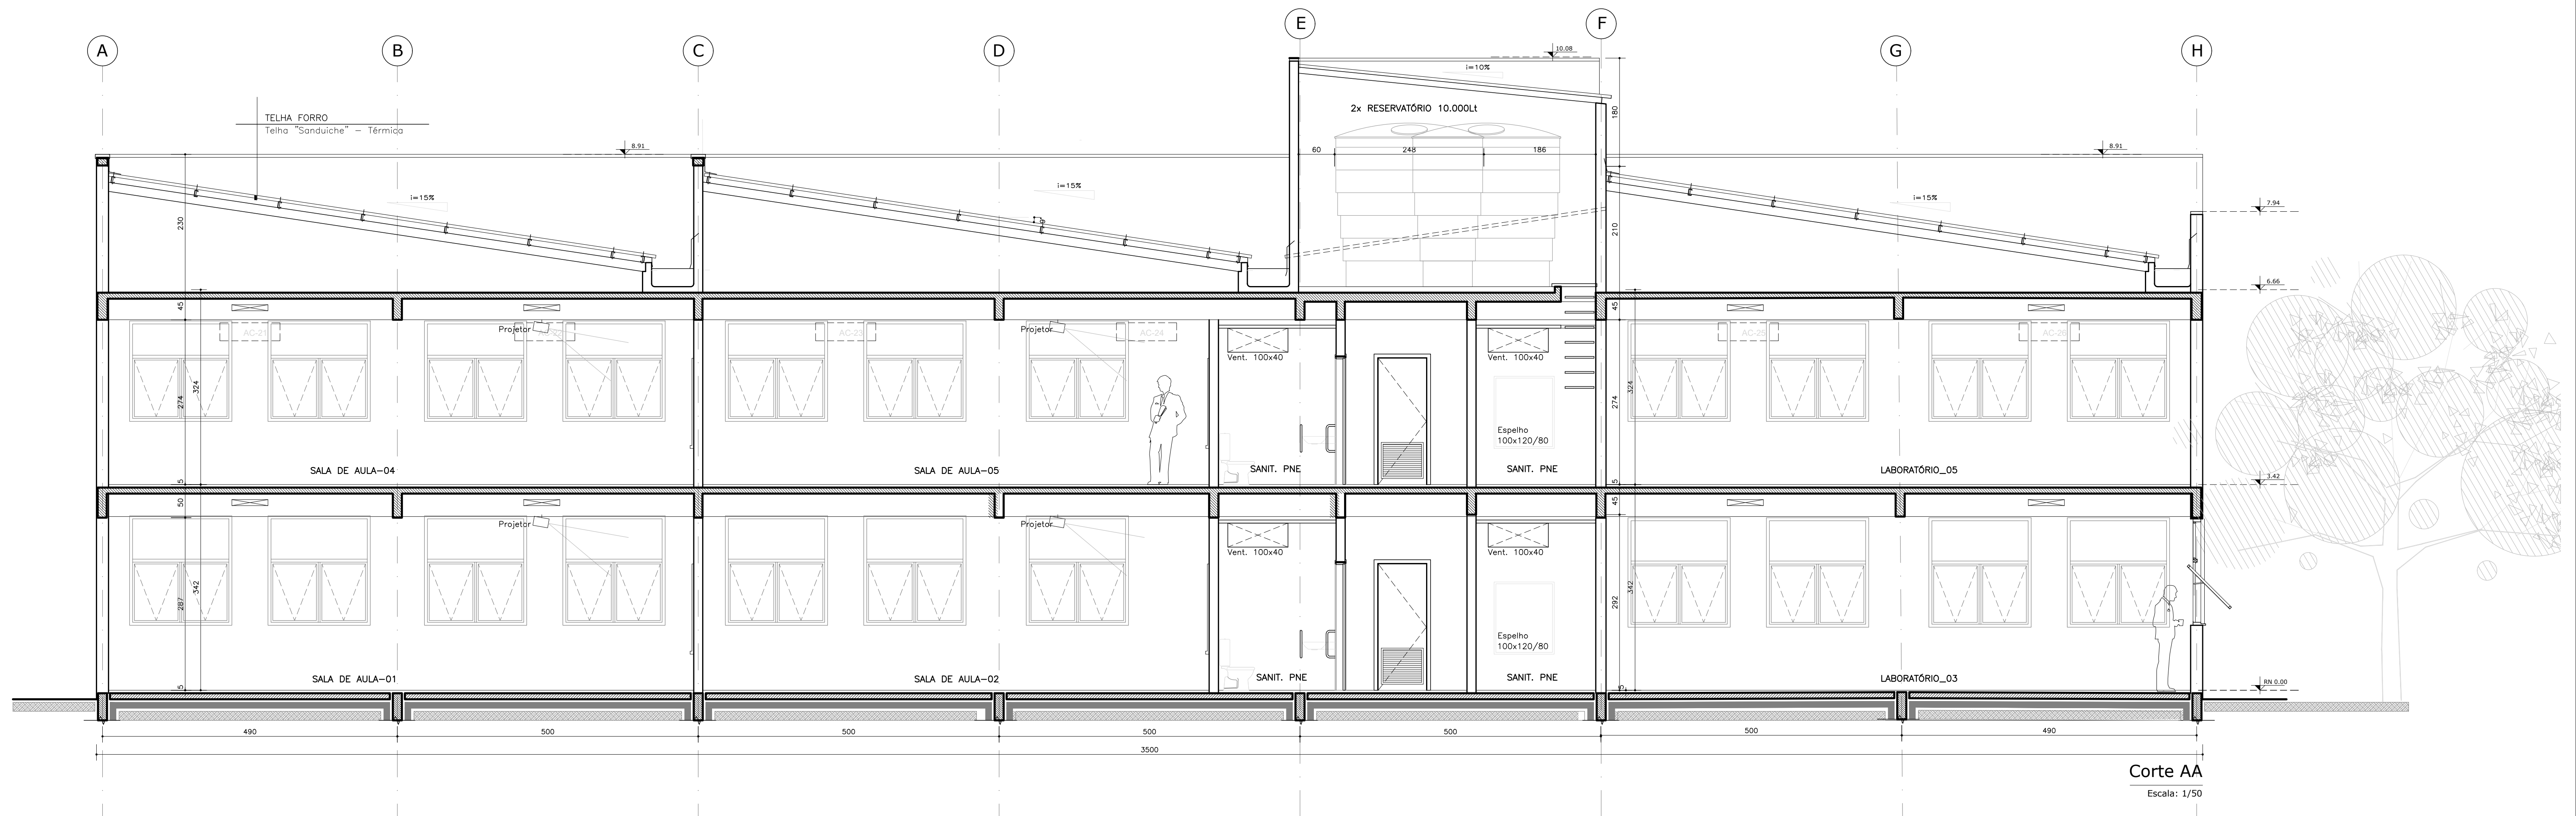

		PROREITORIA DE INFRAESTRUTURA COORDENADORIA DE OBRAS E PLANEJAMENTO AMBIENTAL E URBANO	
DATA: AGO/2022		COLÉGIO TÉCNICO INDUSTRIAL DE SANTA MARIA _ UFSC	
ESCALA: 1/50		Bloco Misto - CTISM_Tecnológicos	
DESENHISTA: André M.		Cortes - Longitudinal e Transversal	
DES.Nº:		ARQ. ANDRÉ OLIVEIRA DE MORAES MATR. 1642218-CAU AB2722-3	

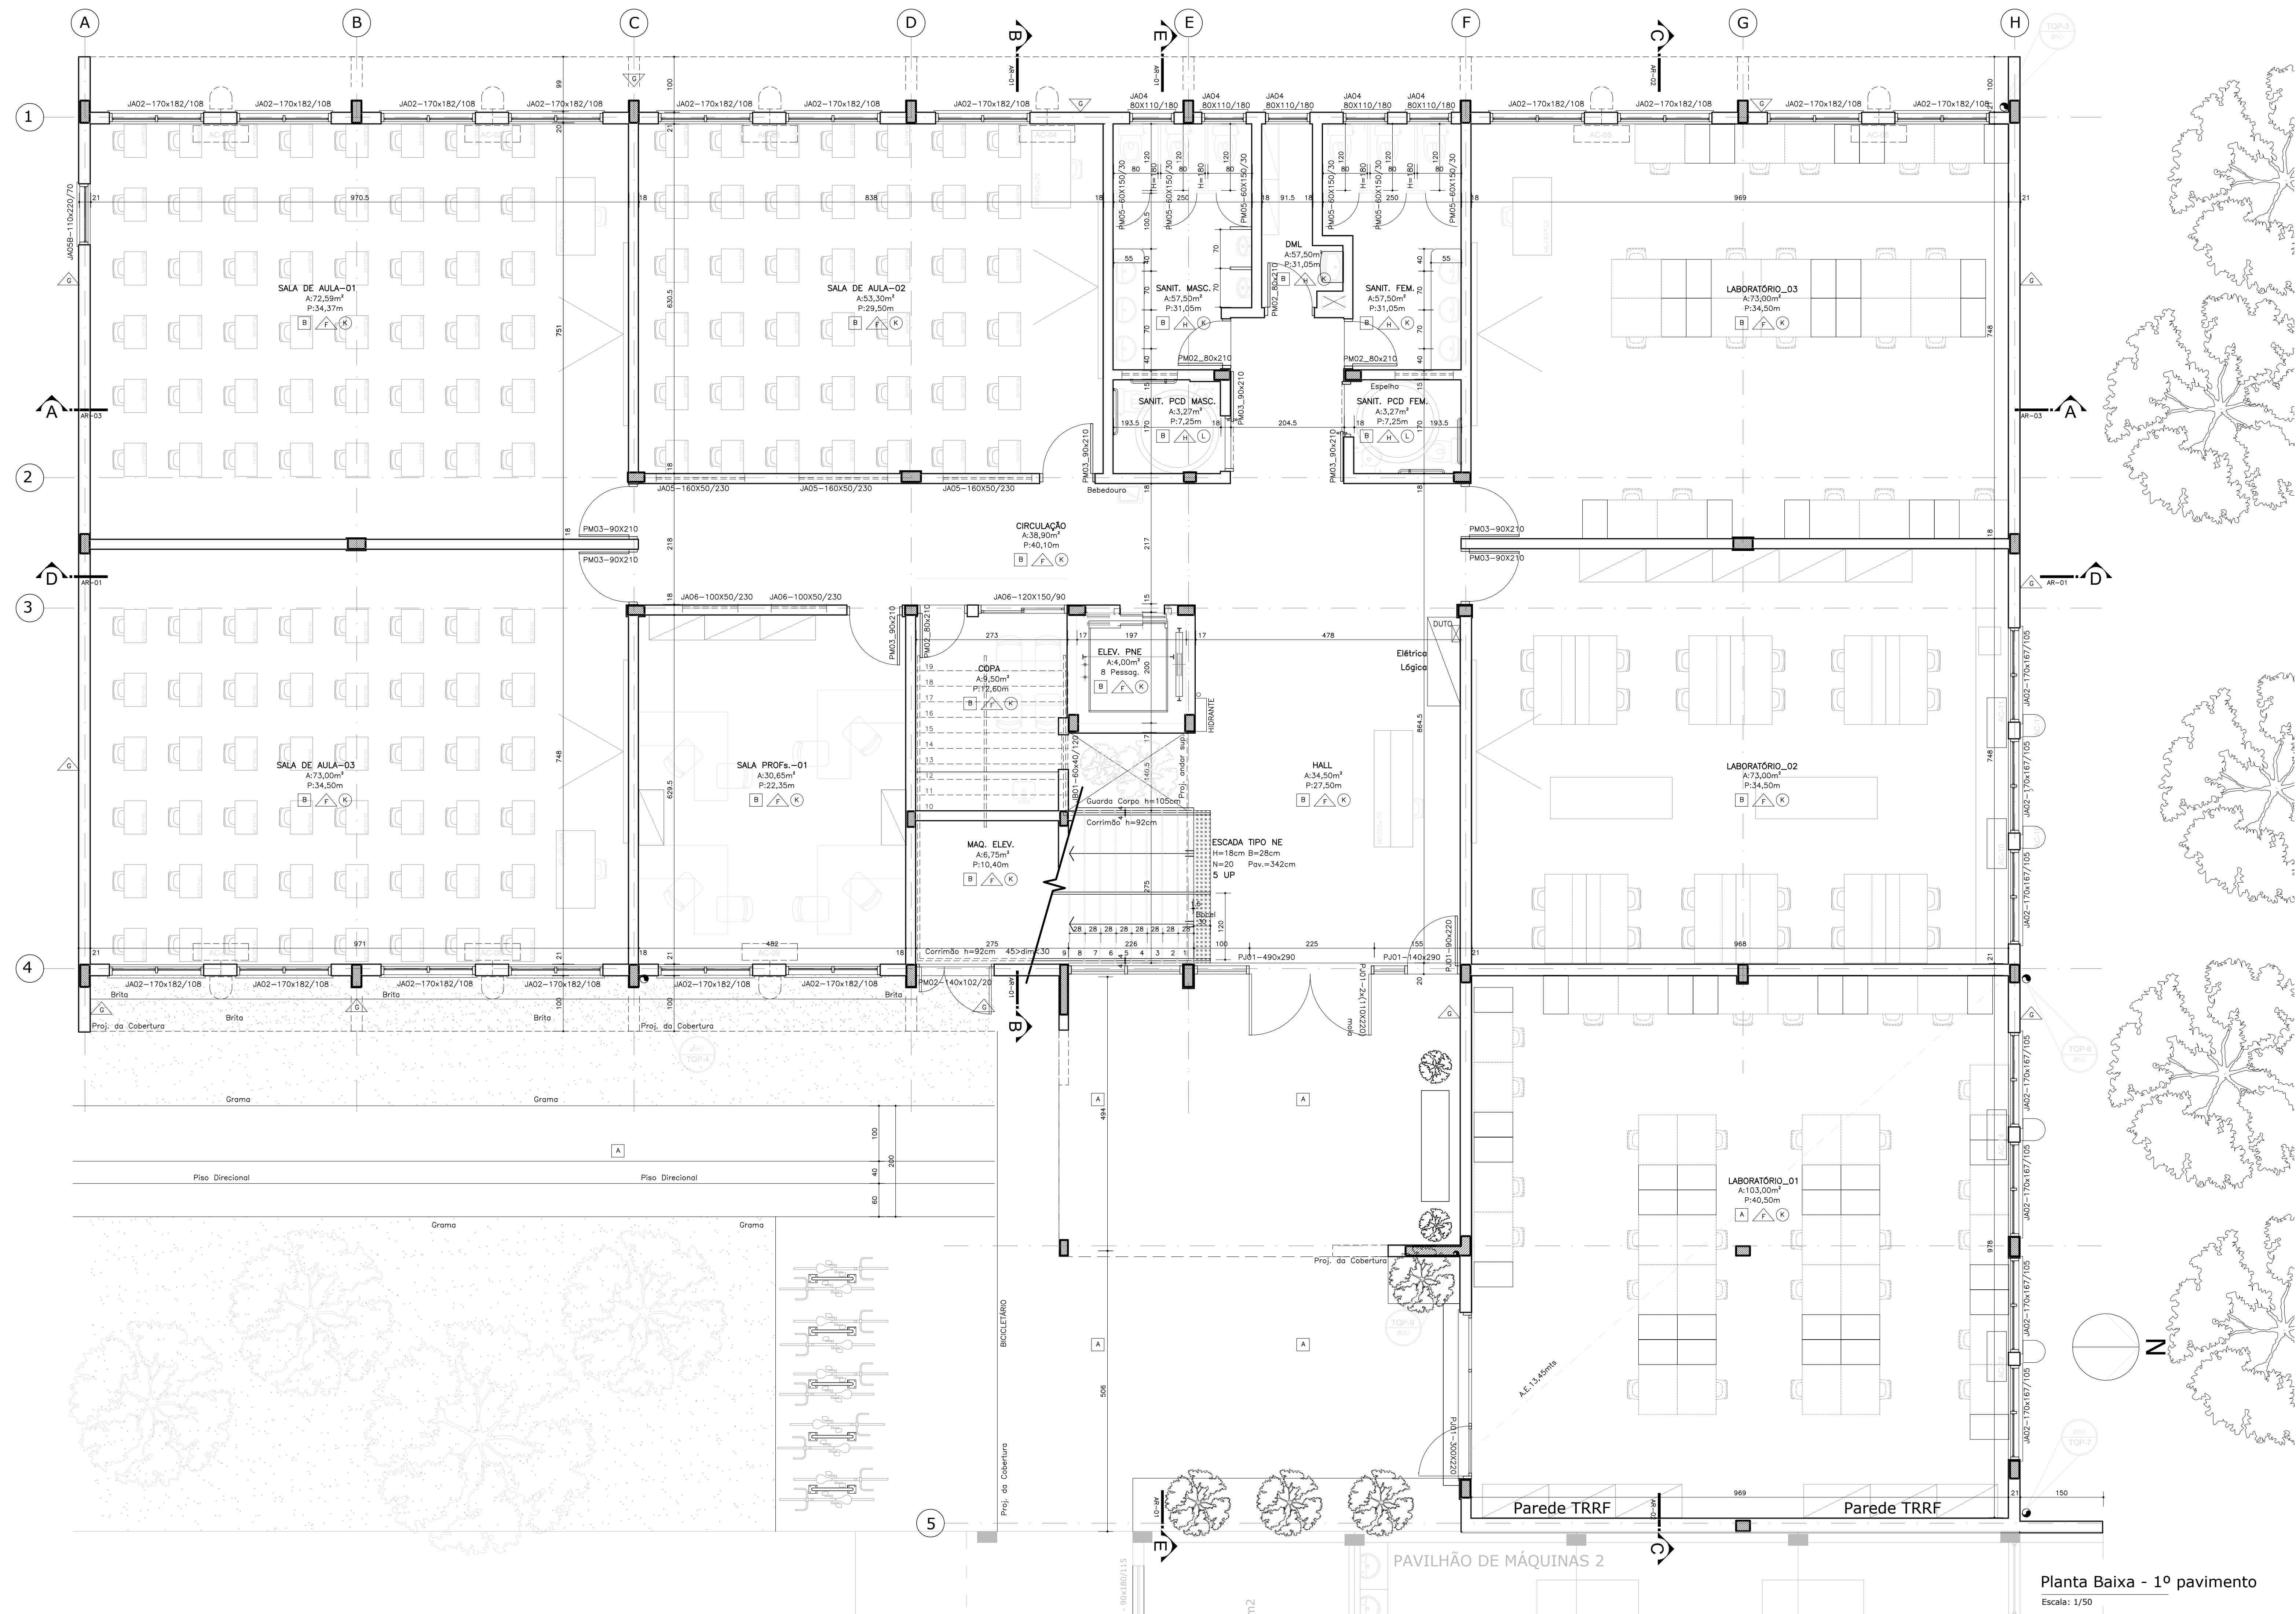

Planta Baixa - 1º pavimento
Escala: 1/50

ESPECIFICAÇÕES DE REVESTIMENTO - CÓDIGO DE ACABAMENTOS

PI	PISO
A	- Concreto Alisado a máquina
B	- Piso Porcelanato Técnico, Retificado 60x60
C	- Granito, meia lixa

PA	PAREDE
F	- Pintura Acrílica Cor: Branco Semi-Brilho (cofirmar cor Arq. UFSM)
G	- Texturizado espátulado
H	- Azulejo PI-4 20x30cm até 1,80m com faixa de roda meio e pintura acrílica até o teto.

FO	FORRO
J	- Concreto aparente c/ aplicação de água repelente.
K	- Pintura Acrílica sobre reboco Cor: Branco Semi-Brilho
L	- Forro Mineral (placas de 62x62cm) Ref AMF Ecomin.
L	- Forro de Gesso.



DATA:
AGO/2022

ESCALA:
1/50

DESENHISTA:
André M.

DES.Nº:

PROREITORIA DE INFRAESTRUTURA
COORDENADORIA DE OBRAS E PLANEJAMENTO
AMBIENTAL E URBANO


COLÉGIO TÉCNICO INDUSTRIAL DE SANTA MARIA _ UFSM

Bloco Misto - CTISM_Tecnológicos


Planta baixa - Térreo

ARQ. ANDRÉ OLIVEIRA DE MORAES
MATR. 1642218-CAU A82722-3

02
08

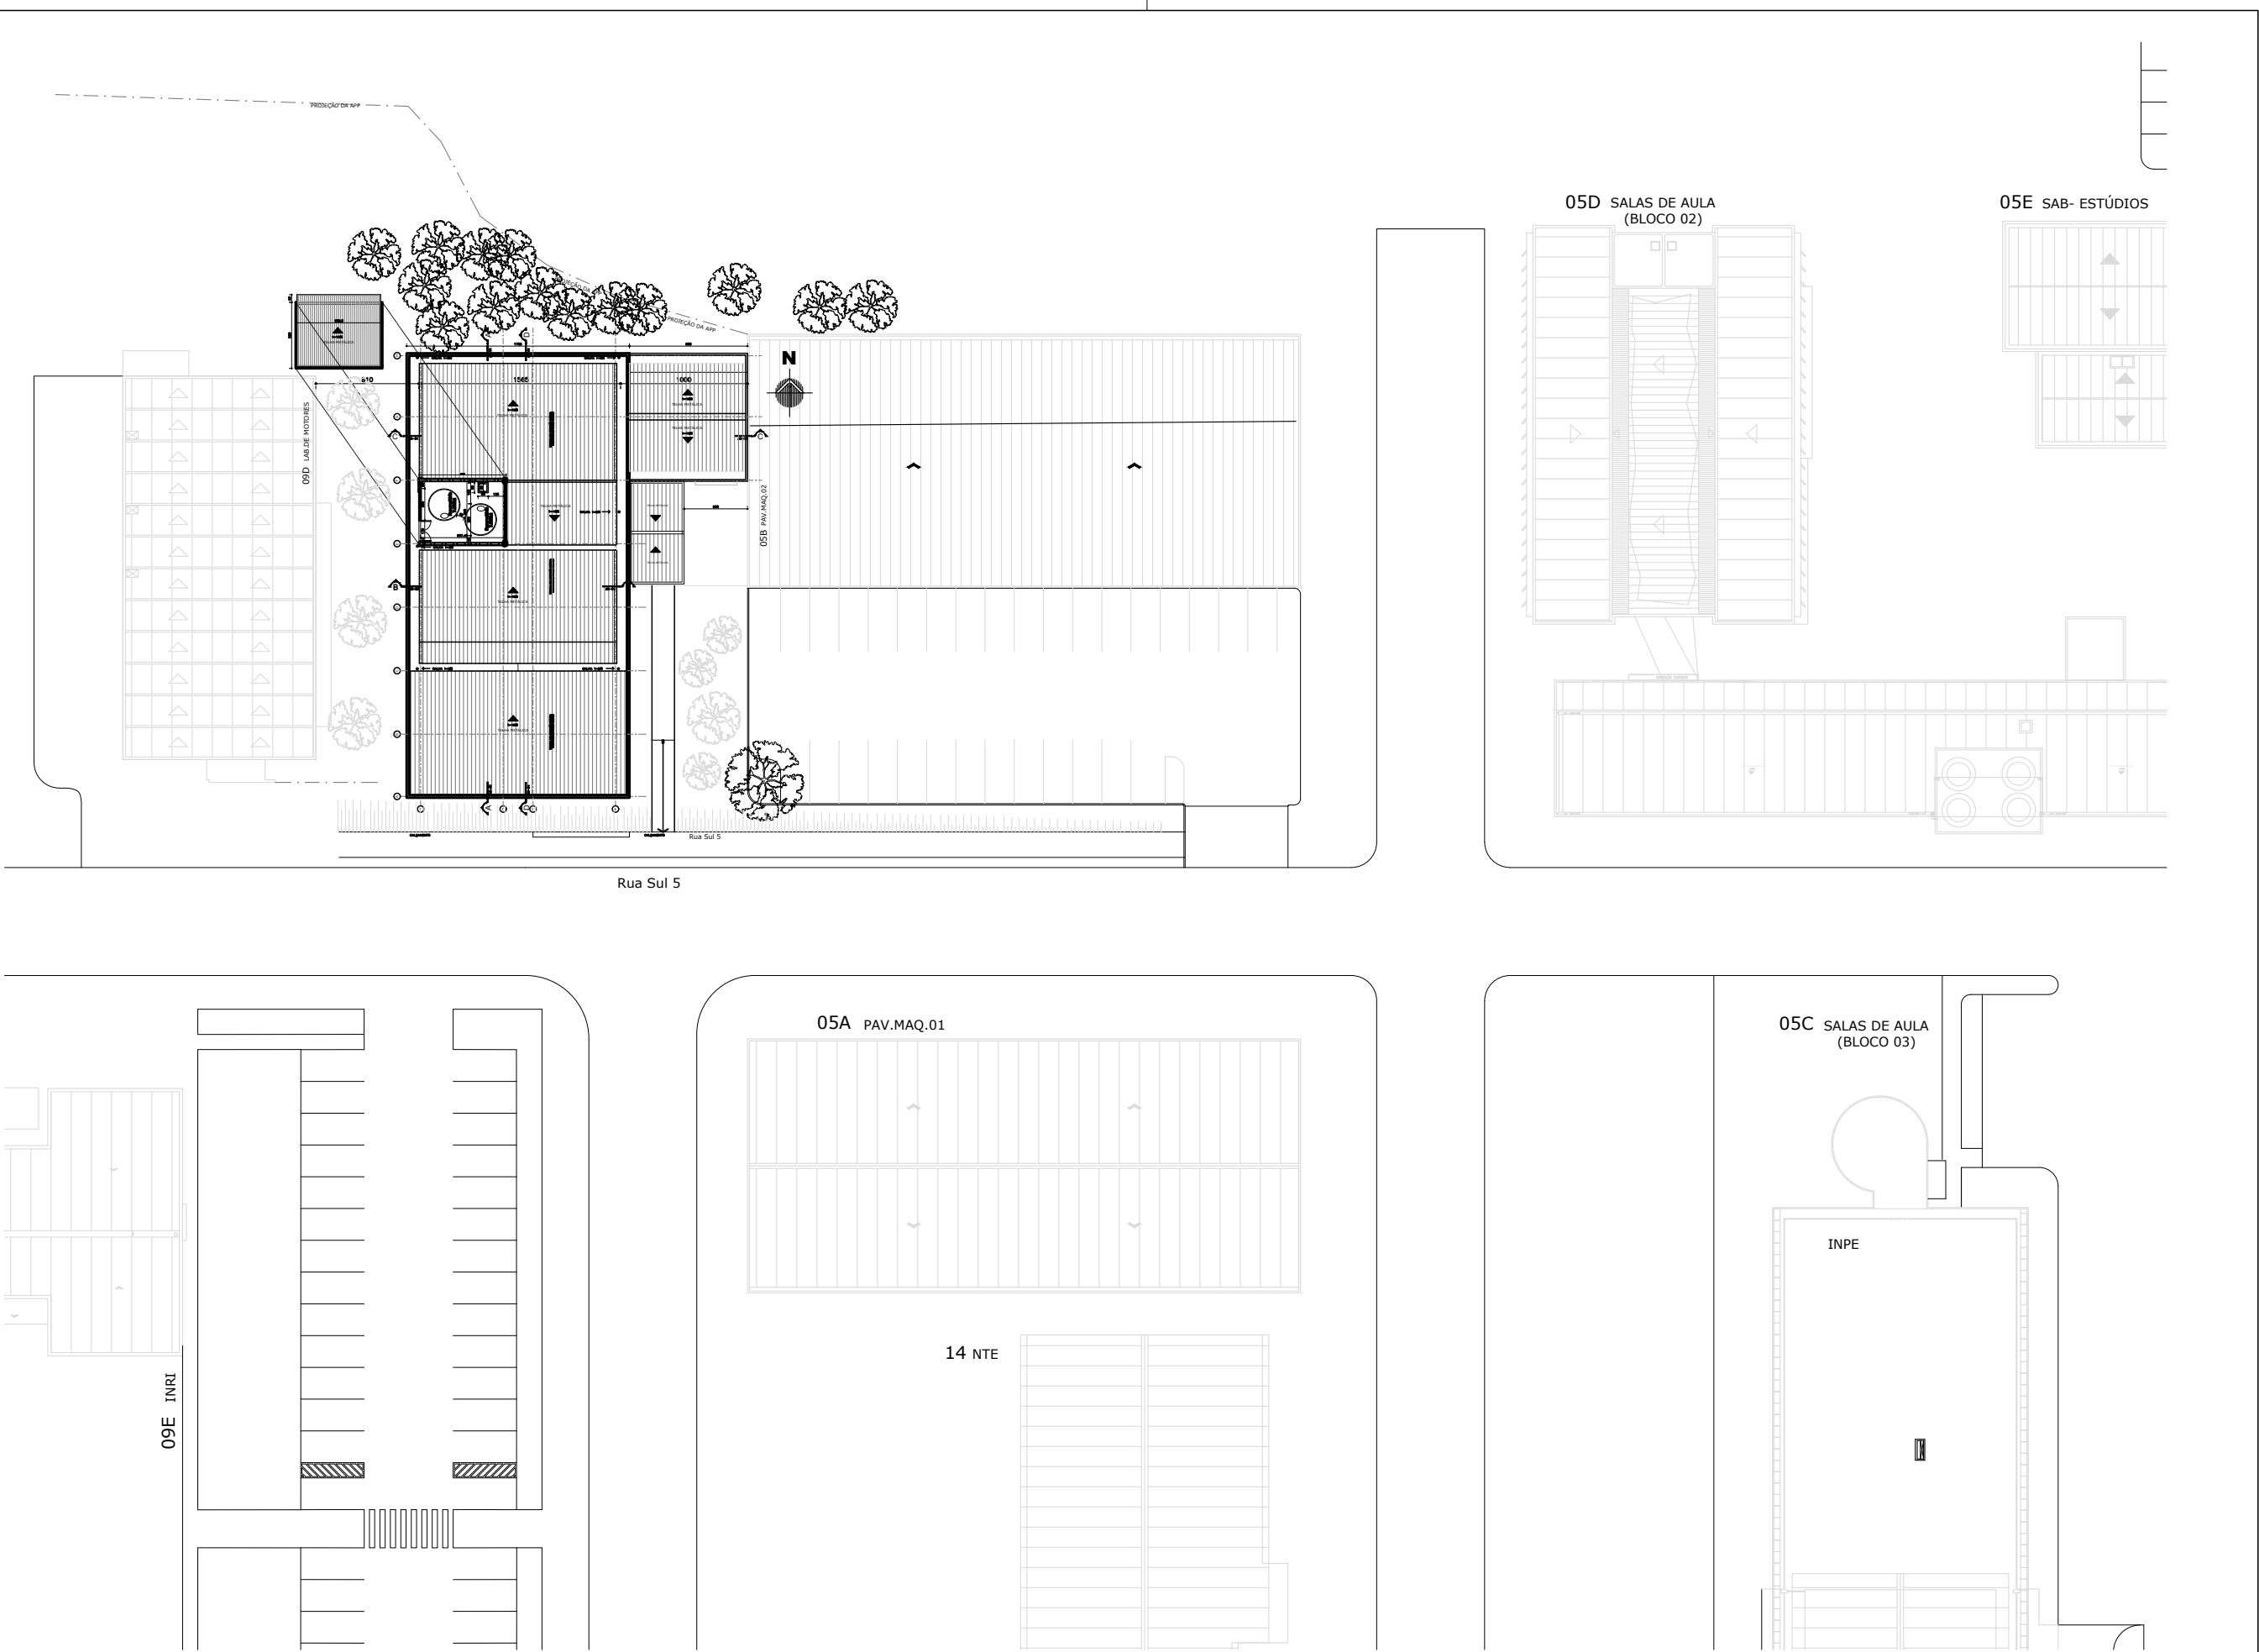

Escala: 1/500

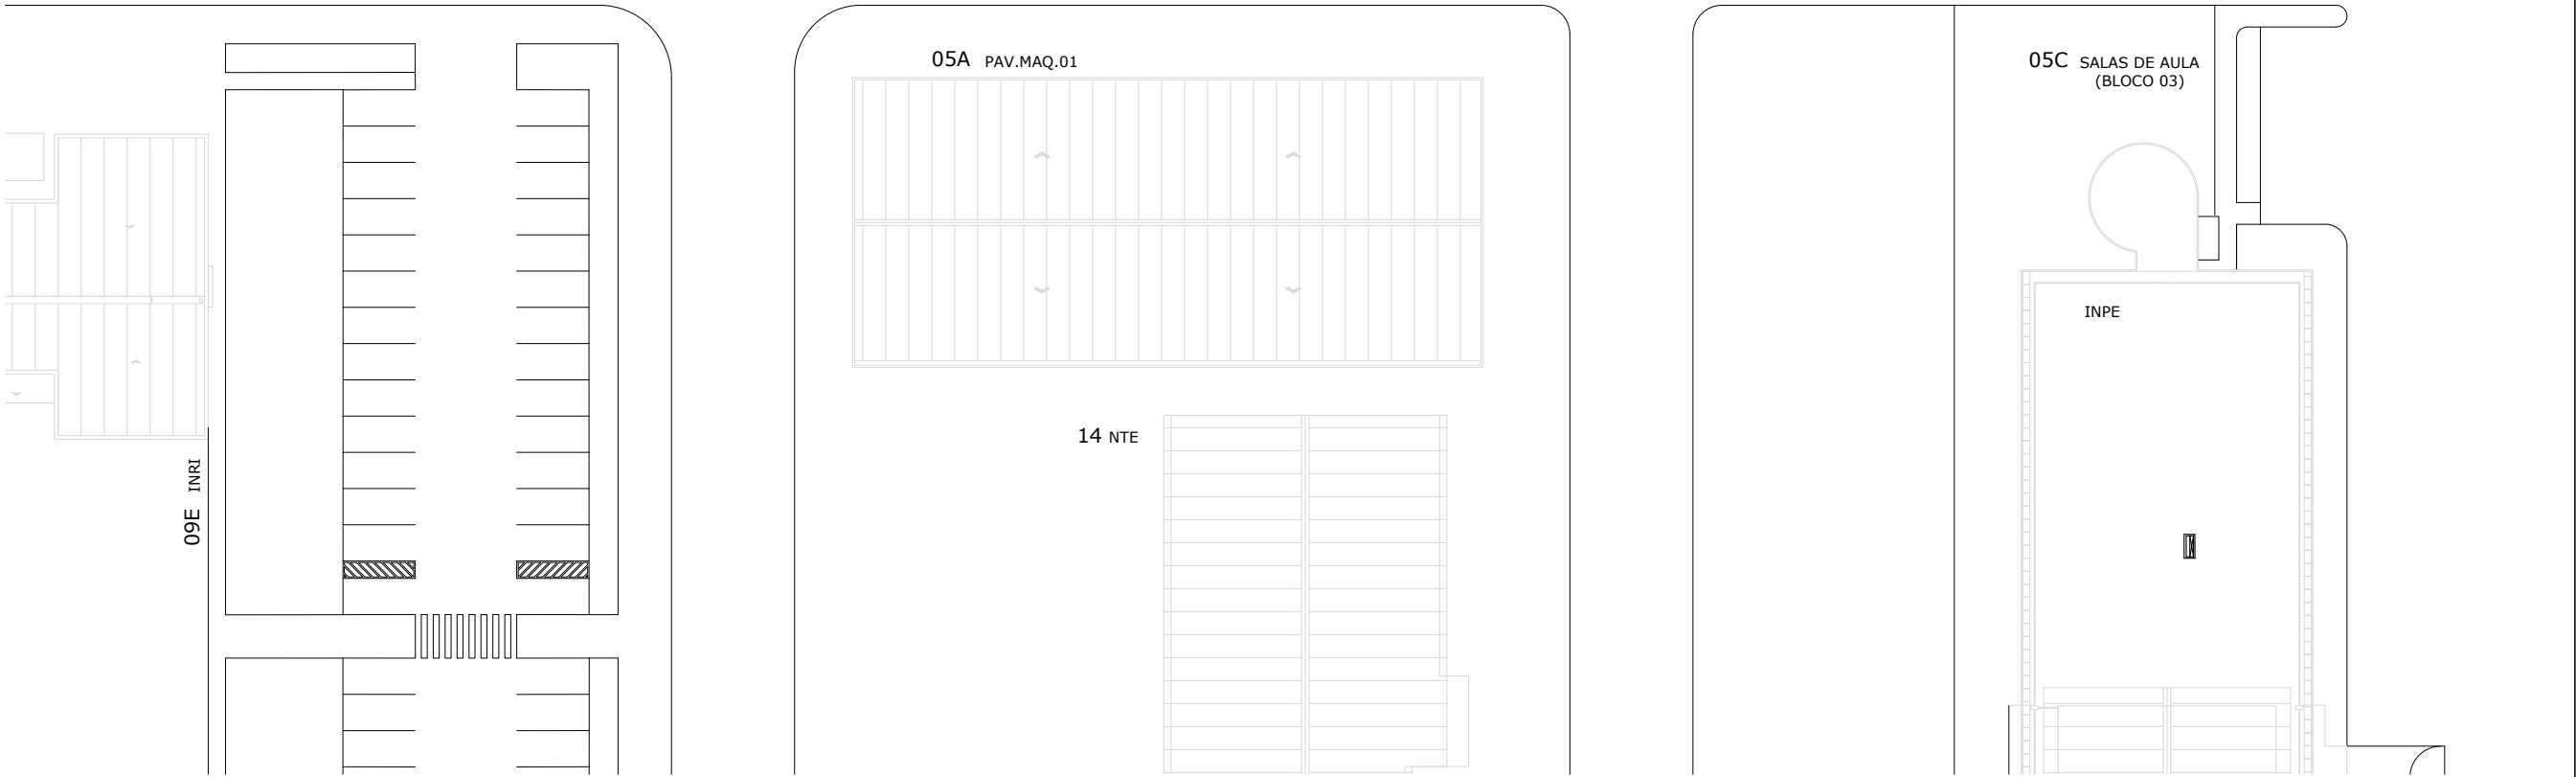

Escala: 1/100

		PROREITORIA DE INFRAESTRUTURA COORDENADORIA DE OBRAS E PLANEJAMENTO AMBIENTAL E URBANO	
DATA: AGO/2022	COLÉGIO TÉCNICO INDUSTRIAL DE SANTA MARIA _ UFSM		
ESCALA:	Bloco Misto - CTISM_Tecnológicos		
Indicada	Implantação e Localização		
DESENHISTA: André M.	 Documento assinado digitalmente ANDRÉ OLIVEIRA DE MORAES Data: 11/10/2022 10:09:41 -0300 Verifique em https://verificador.iti.br	01	
DES.Nº:	ARQ. ANDRÉ OLIVEIRA DE MORAES MATR. 1642218-CAU A82722-3		08