



2º PAVIMENTO - LABORATÓRIOS DE ELETRÔNICA E SALA DE AULA

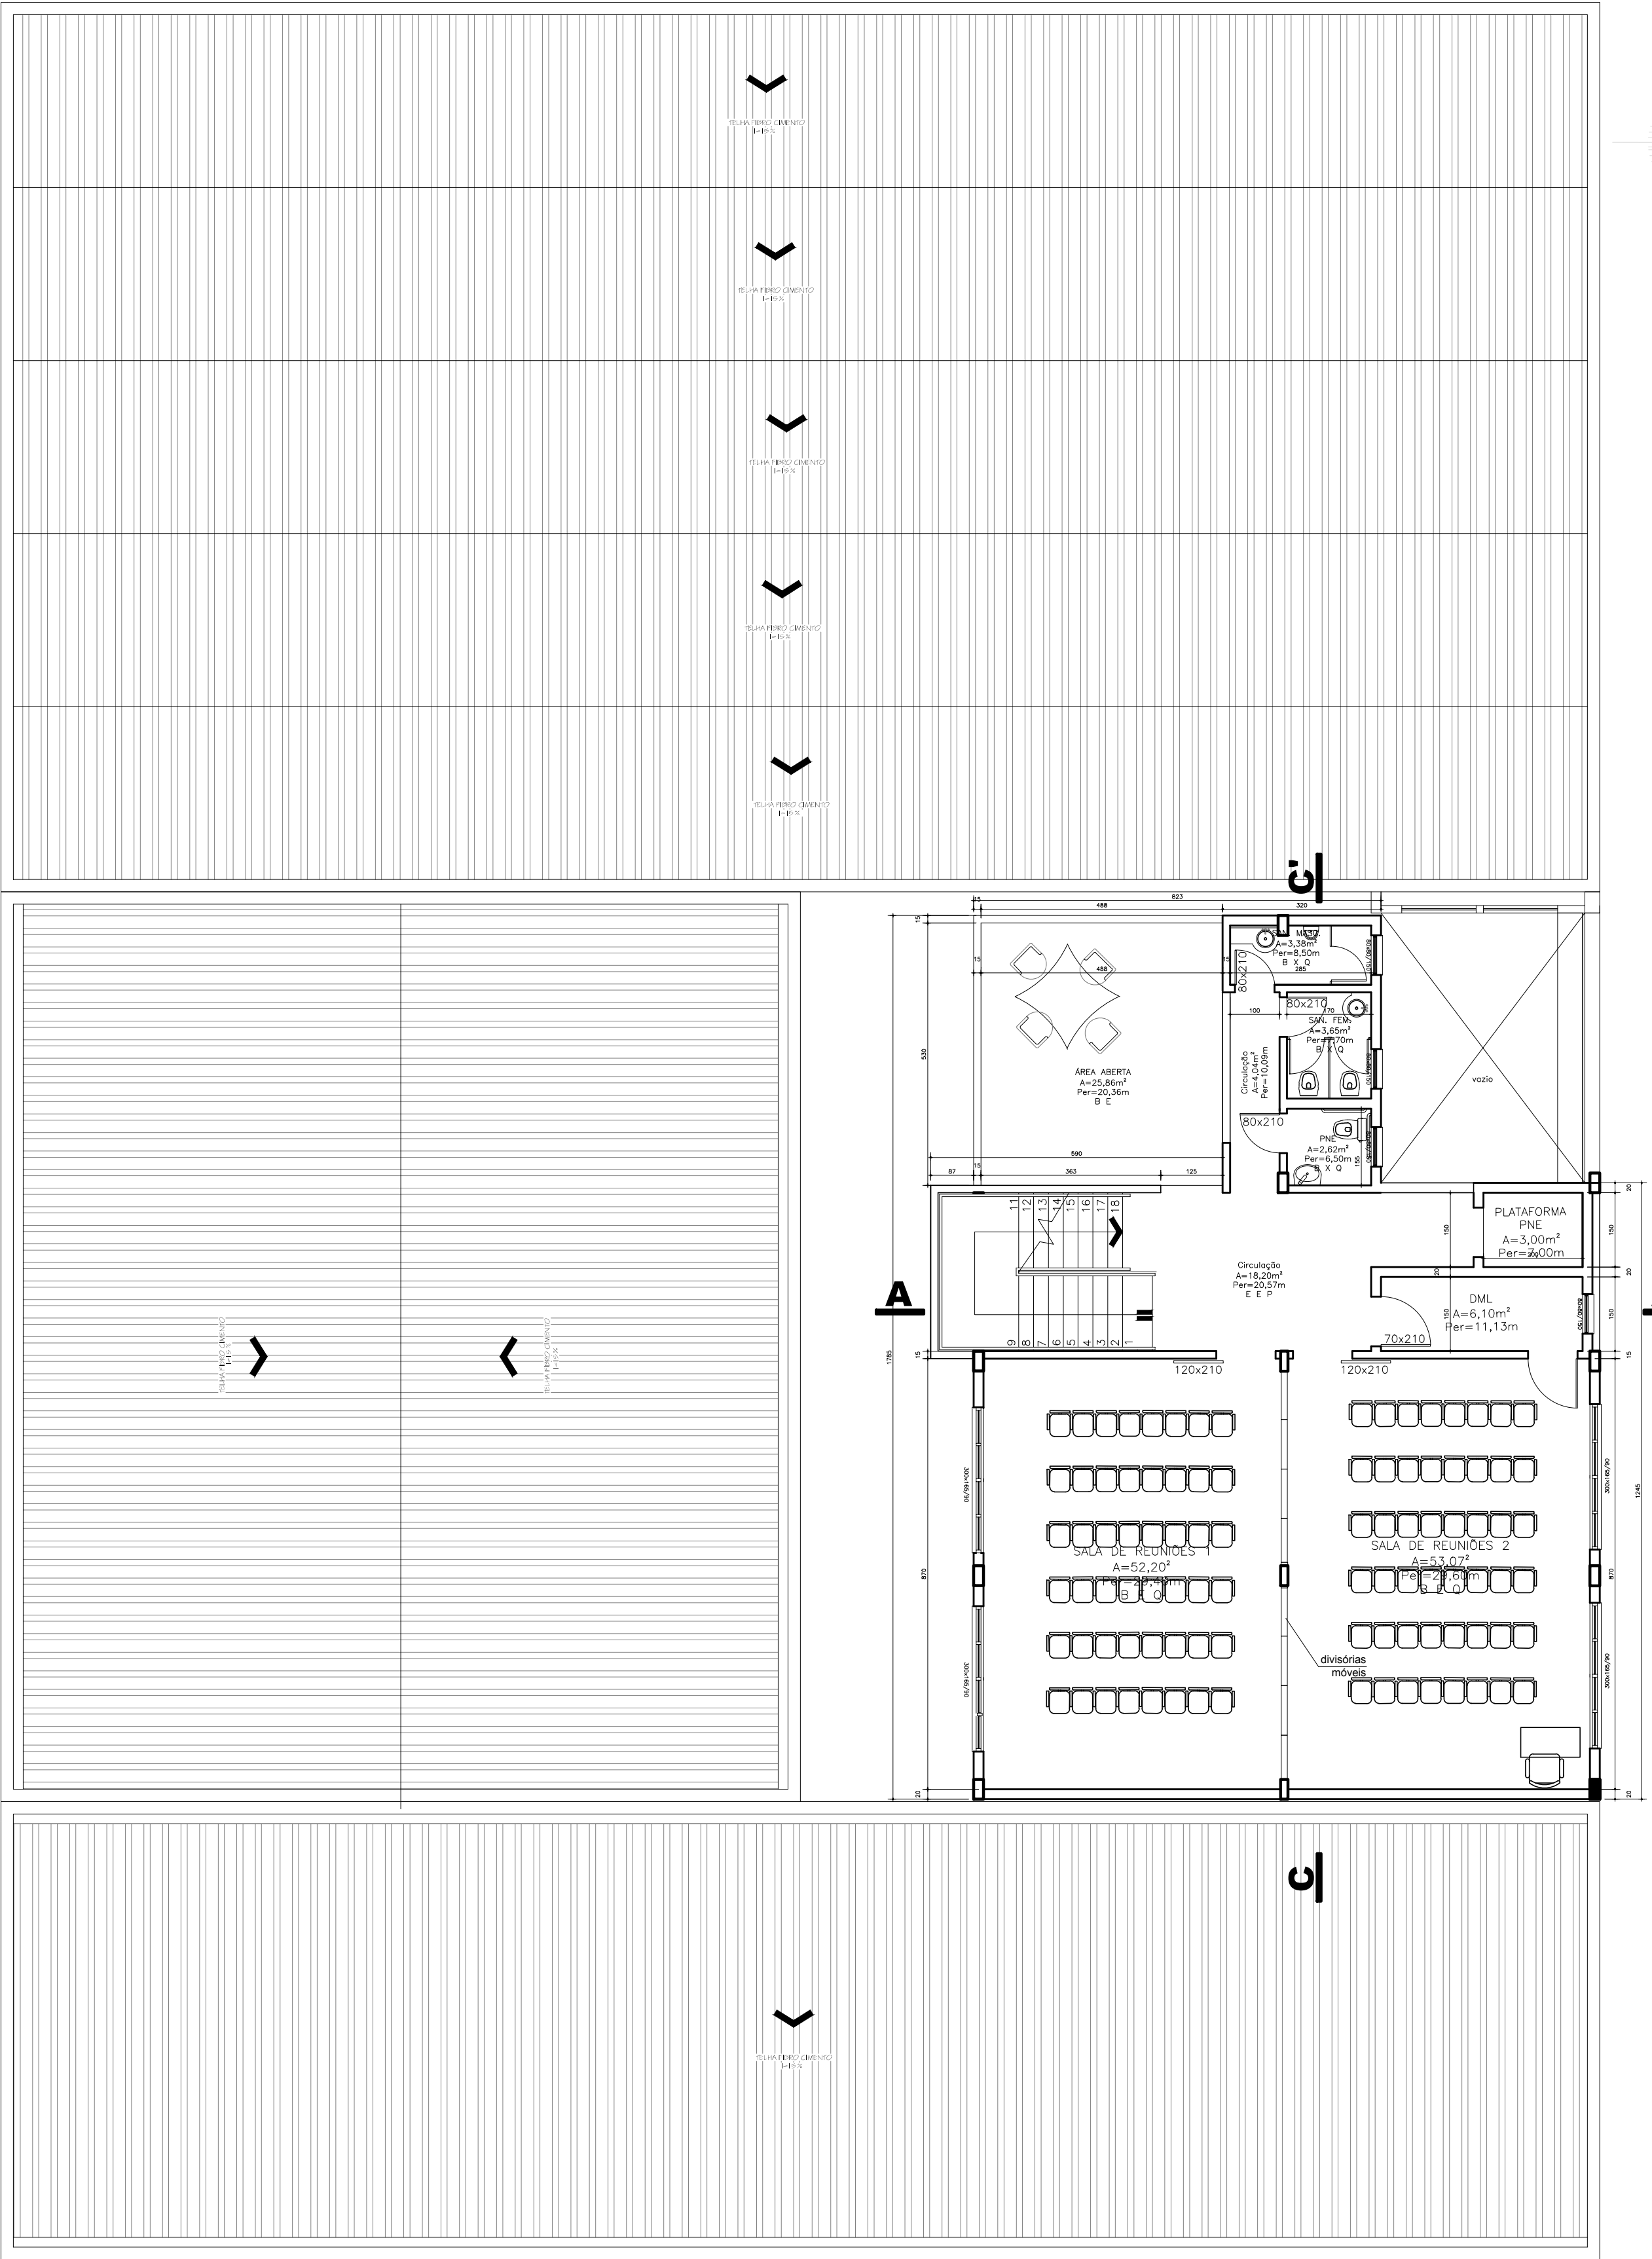

3º PAVIMENTO - SALAS PARA SEMINÁRIOS

| | | | |
|---|------------------------------------------------------------|-----------------------------------------------------------------------------------------------|-----|
|  <div>UFSC</div> | | PRÓ-REITORIA DE INFRAESTRUTURA COORDENADORIA DE OBRAS E PLANEJAMENTO AMBIENTAL E URBANO | |
| DATA: | JUL/2010 | CTISM - CAMPUS UFSC | |
| ESCALA: | 1:100 | LABORATÓRIO DE INFORMÁTICA | |
| DESENHISTA: | PROJETO | PLANTA BAIXA 1º PAVIMENTO | |
| DES.Nº: | ARQ. GIANINE PIVETTA MELLO SIAPE 1433521-CREA RS112.892 | | 2/3 |