




PLANTA BAIXA

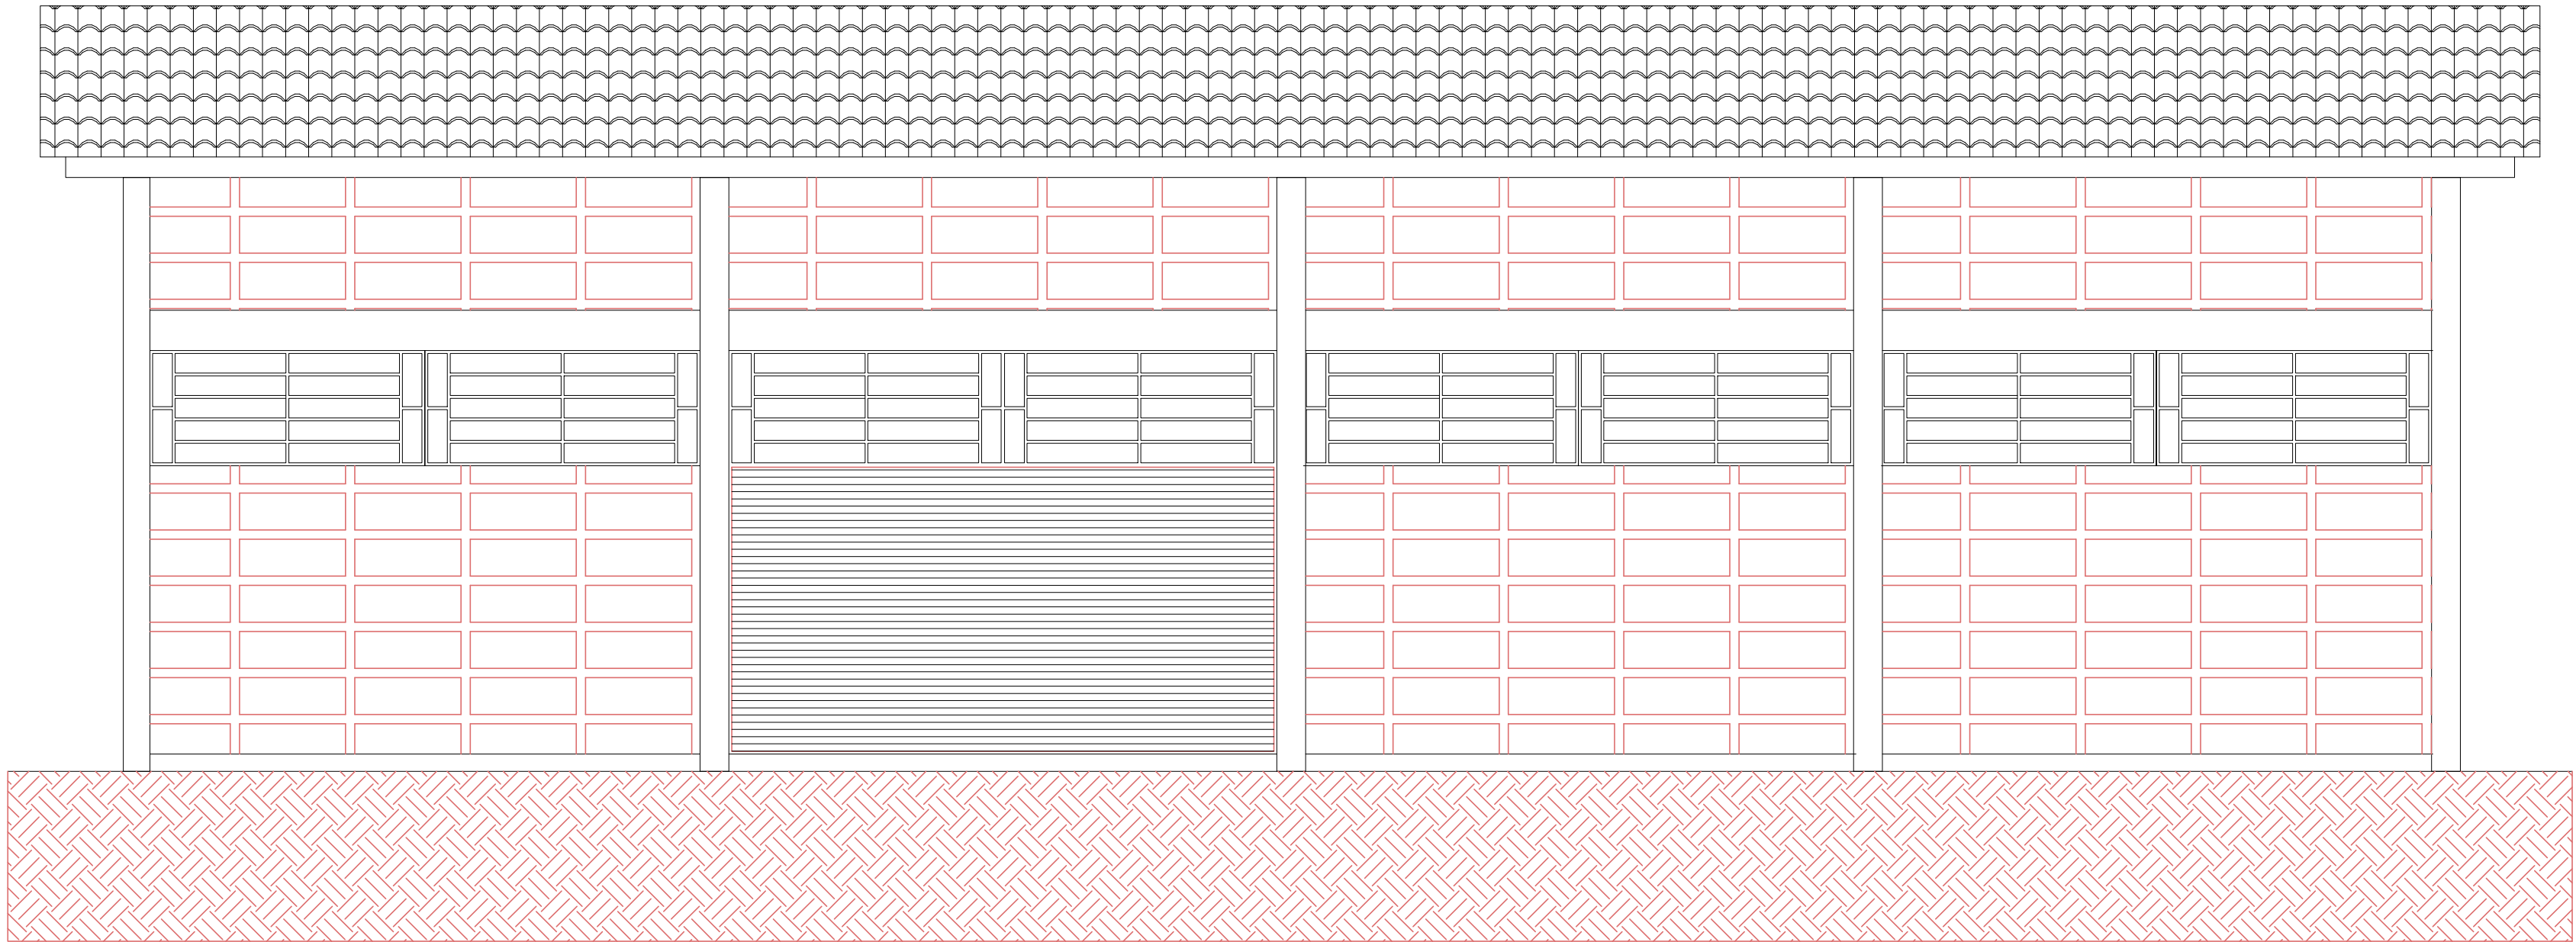

FACHADA PRINCIPAL

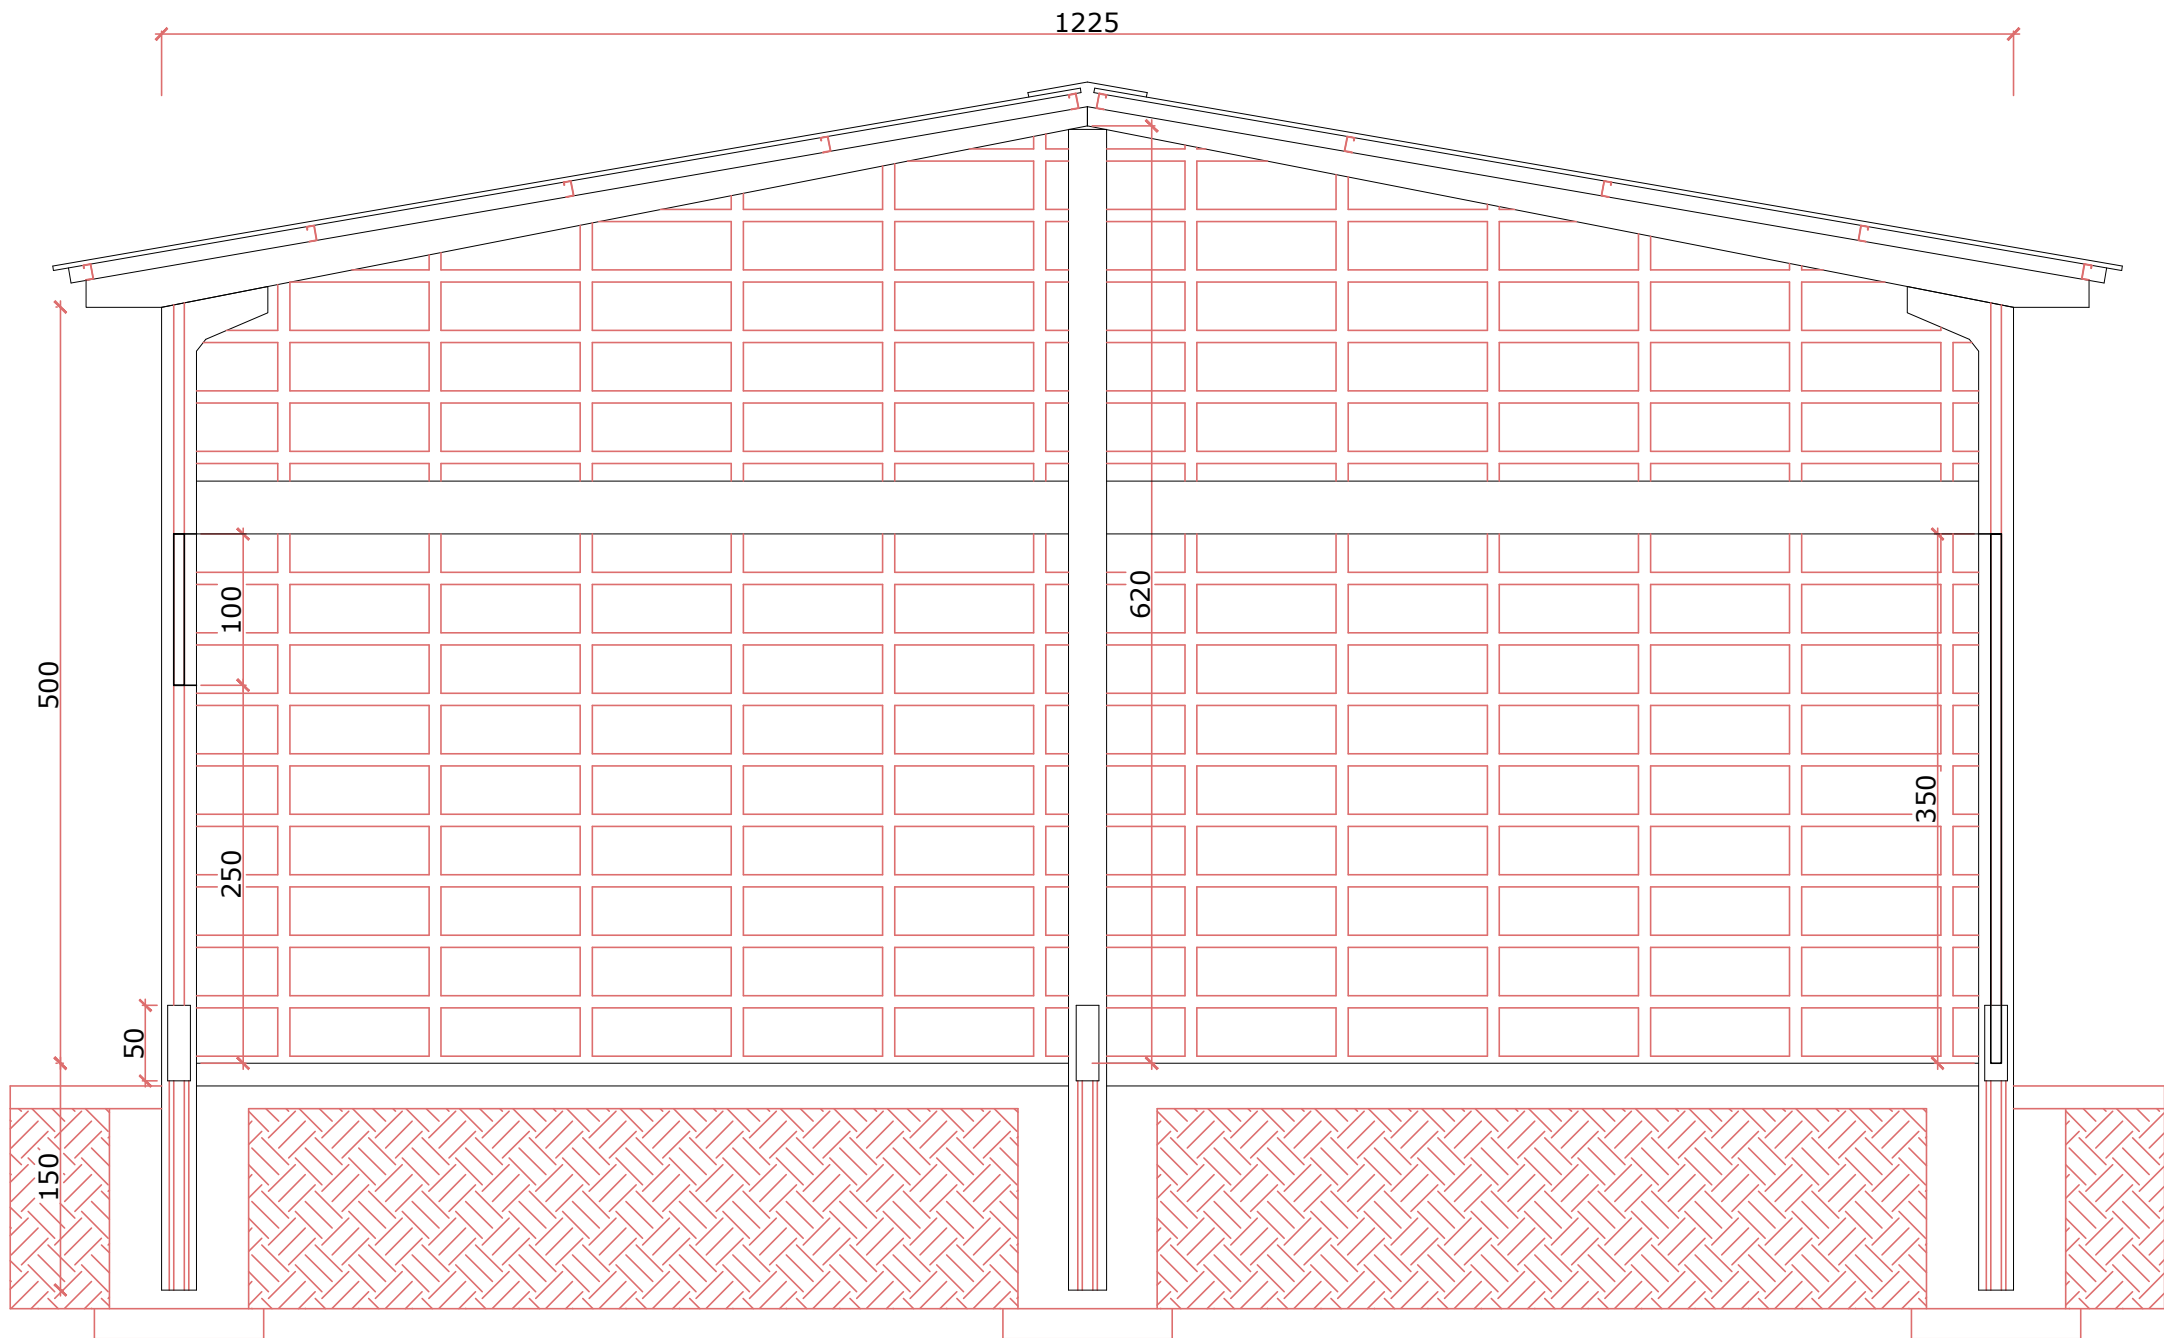

CORTE AA

	PREFEITURA DA CIDADE UNIVERSITÁRIA COORDENADORIA DE OBRAS E MANUTENÇÃO DIVISÃO DE OBRAS E PROJETOS		
	DATA: ABR/2008	CENTRO DE CIENCIAS RURAIS	
	ESCALA: 1:50	GALPAO PRE-MOLDADO PARA AREA NOVA	
	DESENHISTA: VICENTE	PLANTA BAIXA,CORTE E FACHADA	
	DES.Nº:		