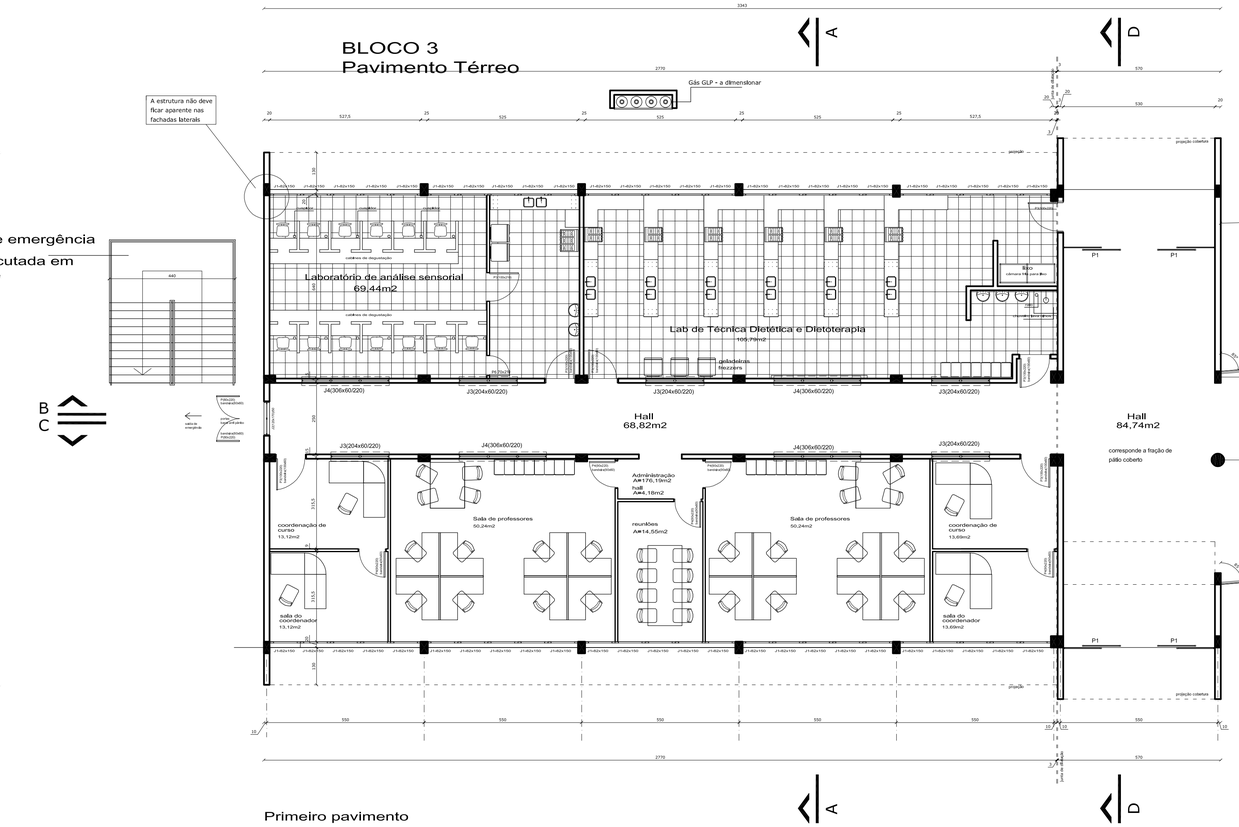

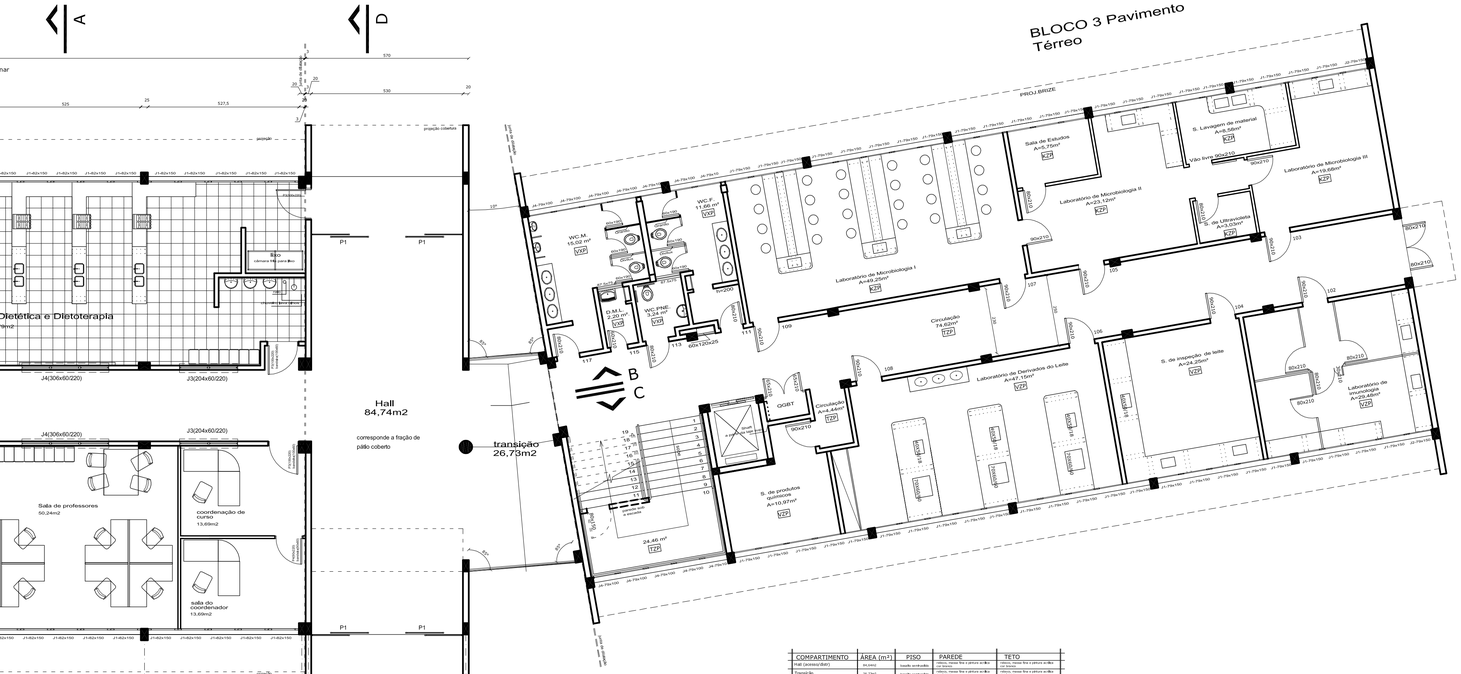

TÉRREO

COMPARTIMENTO	ÁREA (m²)	PISO	PAREDE	TETO
Hall (entrada/distr)	84,84m2	lousão ardosado	ceramica, massa fina e pintura ac/látex PVA semi-brilho	ceramica, massa fina e pintura ac/látex PVA semi-brilho
Transição	26,73m2	lousão ardosado	ceramica, massa fina e pintura ac/látex PVA semi-brilho	ceramica, massa fina e pintura ac/látex PVA semi-brilho
ADMINISTRAÇÃO	176,15m2	carpete	ceramica, massa fina e pintura ac/látex PVA semi-brilho	ceramica, forro em gesso
LABs. de TECN. dIET. e dietoterapia	165,79m2	cerâmica (40x40)	ceramica, massa fina e pintura ac/látex PVA semi-brilho	ceramica, forro em gesso
LAb. de Análise Sensorial	69,44m2	cerâmica (40x40)	ceramica, massa fina e pintura ac/látex PVA semi-brilho	ceramica, forro em gesso
Circulação	69,81m2	lousão ardosado	ceramica, massa fina e pintura ac/látex PVA semi-brilho	ceramica, massa fina e pintura ac/látex PVA semi-brilho
Área útil total	531,61m2			

ÁREA TOTAL ÚTIL	531,61 m²
ÁREA TOTAL	562,30 m²

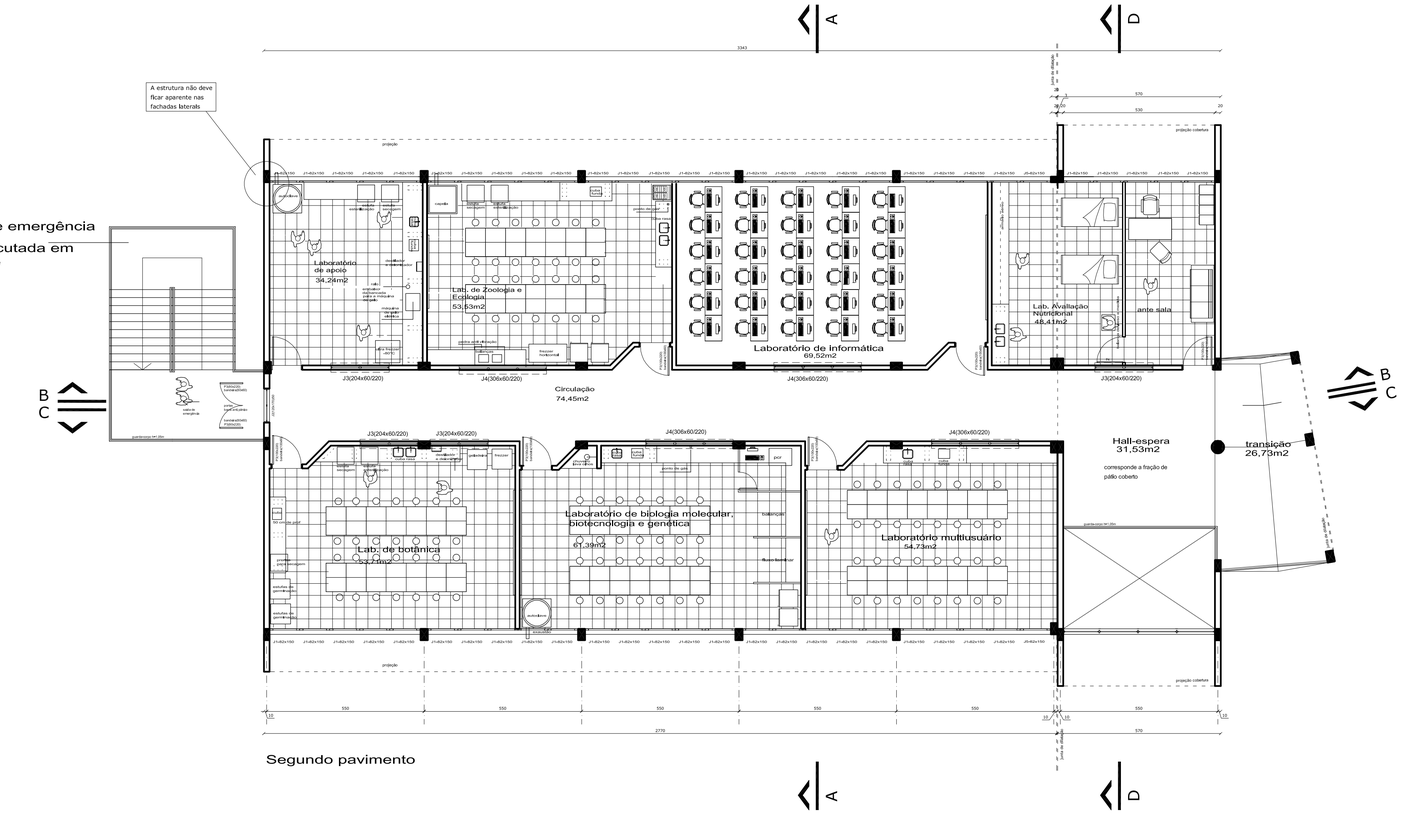

segundo

COMPARTIMENTO	ÁREA (m²)	PISO	PAREDE	TETO
Hall de espera	31,53m2	lousão ard.pedra	ceramica, massa fina e pintura ac/látex PVA semi-brilho	ceramica, massa fina e pintura ac/látex PVA semi-brilho
Transição	26,73m2	lousão ard.pedra	ceramica, massa fina e pintura ac/látex PVA semi-brilho	ceramica, massa fina e pintura ac/látex PVA semi-brilho
Lab. de informática	69,52m2	carpete	ceramica, massa fina e pintura ac/látex PVA semi-brilho	ceramica, forro em gesso
Lab. Multiusuário	54,73m2	cerâmica (40x40)	ceramica, massa fina e pintura ac/látex PVA semi-brilho	ceramica, forro em gesso
Lab. de Apoio	34,24m2	cerâmica (40x40)	ceramica, massa fina e pintura ac/látex PVA semi-brilho	ceramica, massa fina e pintura ac/látex PVA semi-brilho
Lab. avaliação nutricional	48,41m2	cerâmica (40x40)	ceramica, massa fina e pintura ac/látex PVA semi-brilho	ceramica, massa fina e pintura ac/látex PVA semi-brilho
Lab. de Zoologia e Ecologia	53,63m2	cerâmica (40x40)	ceramica, massa fina e pintura ac/látex PVA semi-brilho	ceramica, massa fina e pintura ac/látex PVA semi-brilho
Lab. de biologia molecular	61,34m2	cerâmica (40x40)	ceramica, massa fina e pintura ac/látex PVA semi-brilho	ceramica, massa fina e pintura ac/látex PVA semi-brilho
Lab. de botânica	53,77m2	cerâmica (40x40)	ceramica, massa fina e pintura ac/látex PVA semi-brilho	ceramica, massa fina e pintura ac/látex PVA semi-brilho
Circulação	74,45m2	lousão ard.pedra	ceramica, massa fina e pintura ac/látex PVA semi-brilho	ceramica, massa fina e pintura ac/látex PVA semi-brilho
Área útil total	508,24m2			

ÁREA TOTAL ÚTIL	508,24 m²
ÁREA TOTAL	562,30 m²

ÁREA ÚTIL TOTAL	1557,39 m²
ÁREA TOTAL	1686,90 m²

UFSM

PRÓ-REITORIA DE INFRAESTRUTURA
COORDENADORIA DE OBRAS E
PLANEJAMENTO AMBIENTAL E URBANO

DATA: JUN/2009	CESNORS-PALMEIRA DAS MISSOES
ESCALA: 1:100	BLOCO 4
DESENHISTA: ALESSANDRO	PLANTA BAIXA-TERREO E 2º PAVIMENTO
DES.Nº:	PROJETO