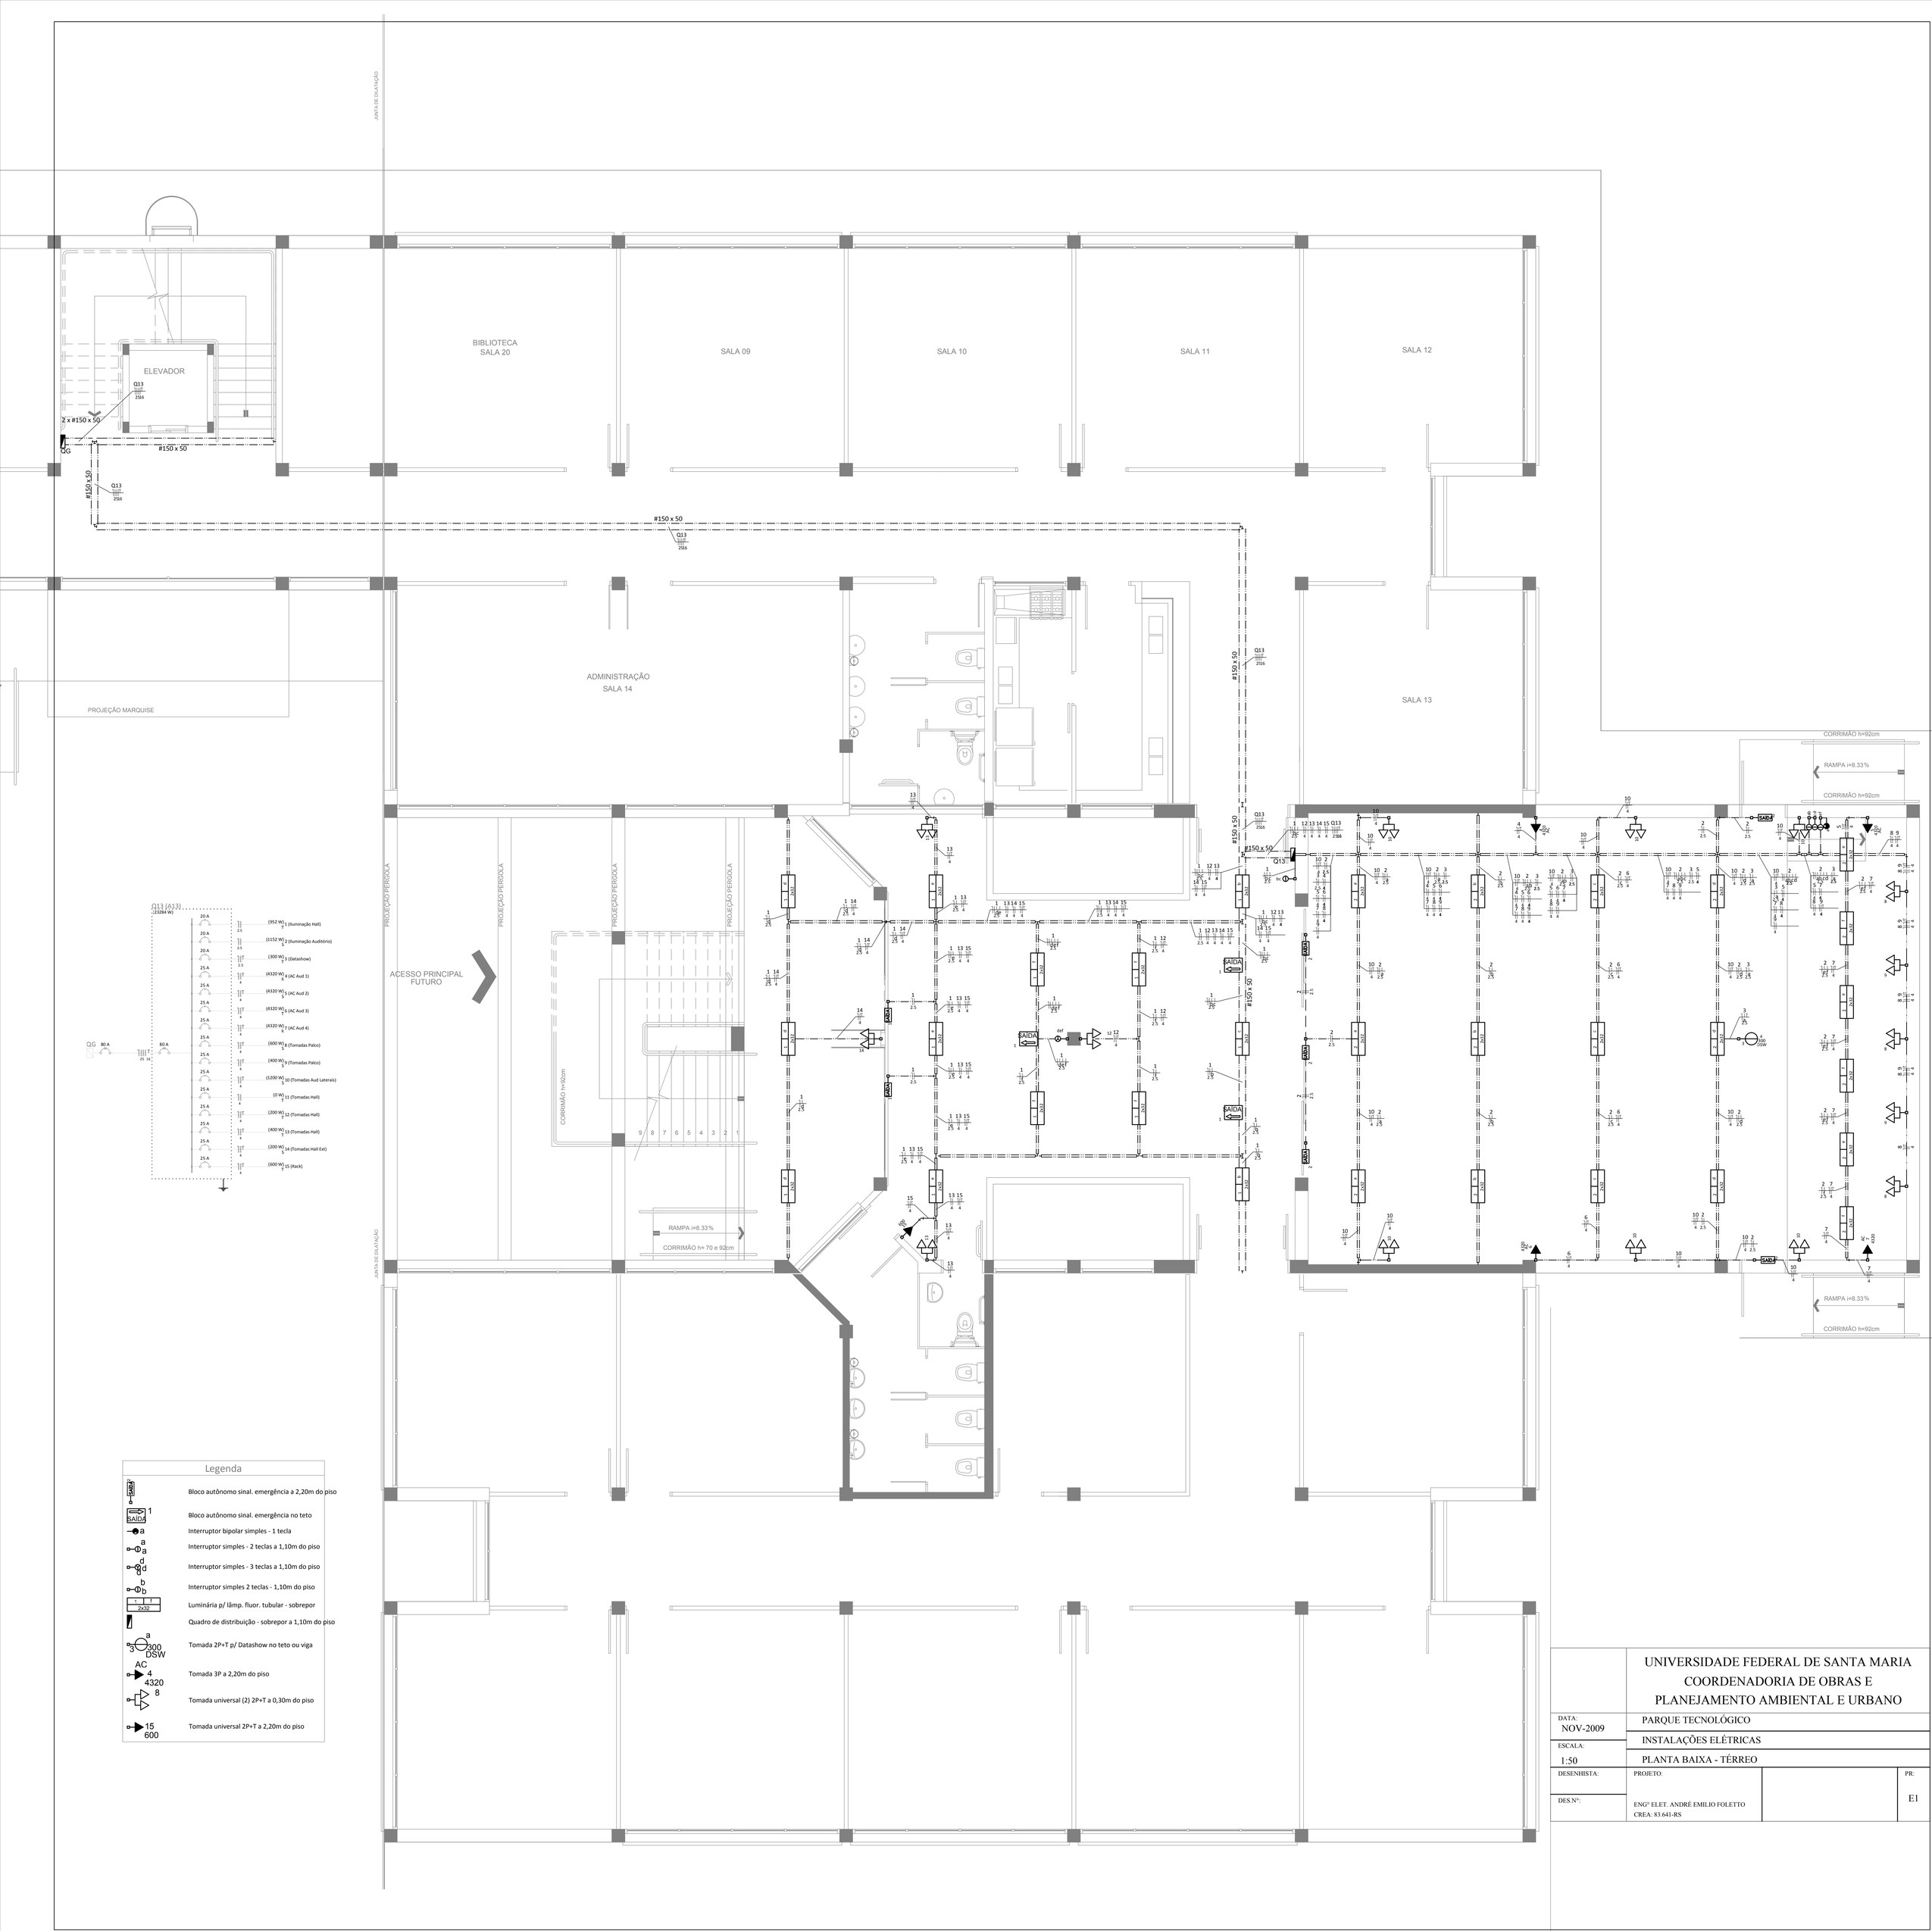

Legenda

SAÍDA	Bloco autônomo sinal. emergência a 2,20m do piso
SAÍDA 1	Bloco autônomo sinal. emergência no teto
a	Interruptor bipolar simples - 1 tecla
a a	Interruptor simples - 2 teclas a 1,10m do piso
d d d	Interruptor simples - 3 teclas a 1,10m do piso
b b	Interruptor simples 2 teclas - 1,10m do piso
2x32	Luminária p/ lâmp. fluor. tubular - sobrepor
	Quadro de distribuição - sobrepor a 1,10m do piso
a 3 300 DSW	Tomada 2P+T p/ Datashow no teto ou viga
AC 4 4320	Tomada 3P a 2,20m do piso
8	Tomada universal (2) 2P+T a 0,30m do piso
15 600	Tomada universal 2P+T a 2,20m do piso

UNIVERSIDADE FEDERAL DE SANTA MARIA
COORDENADORIA DE OBRAS E
PLANEJAMENTO AMBIENTAL E URBANO

DATA: NOV-2009	PARQUE TECNOLÓGICO
ESCALA: 1:50	INSTALAÇÕES ELÉTRICAS
DESENHISTA:	PLANTA BAIXA - TÉRREO
DES.Nº:	PROJETO: ENGº ELET. ANDRÉ EMILIO FOLETTO CREA: 83.641-RS
	PR: E1