NOTA:
QUALQUER ALTERAÇÃO NA EXECUÇÃO DOS PROJETOS, DEVERÁ O RESPONSÁVEL TÉCNICO CONTATAR A EMPRESA E OS AUTORES, COM PRÉVIO AVISO E SOLICITAR REUNIÃO PARA QUE SEJA COMUNICADO A INTENSÃO DE ALTERAÇÃO. FICARÁ O EXECUTANTE, RESPONSABILIZADO POR QUALQUER EXECUÇÃO FORA DOS PROJETOS, CABENDO AO PODER PÚBLICO A FISCALIZAÇÃO DA EXECUÇÃO DOS PROJETOS E APURAR AS RESPONSABILIDADES.

DETALHE 1

OBSERVAÇÕES:

ESCADAS:

1) TODOS OS CORRIMÃOS DEVERÃO TER ENTRE 0,80m E 0,92m EM SUAS ALTURAS E DEVERÃO TER SUAS EXTREMIDADES COM ACABAMENTO CONTRA A PAREDE OU EM DIREÇÃO AO PISO.

2) OS GUARDA- CORPOS INTERNOS DEVERÃO TER NO MÍNIMO 1,30m DE ALTURA.

3) DISPOSITIVO ANTIDERRAPANTE, ASSIM COMO FITA OU RANHURAS.

4) VER DETALHE 1

RAMPAS:

1) TODOS OS CORRIMÃOS DEVERÃO SER DUPLOS COM SUAS ALTURAS DE 0,70m E 0,92m, E DEVERÃO TER SUAS EXTREMIDADES COM ACABAMENTO CONTRA A PAREDE OU EM DIREÇÃO AO PISO.

2) DEVERÁ TER SEU PISO ANTIDERRAPANTE.

SAÍDAS DE EMERGÊNCIA:

1) TODAS AS PORTAS DE SAIDAS DE EMERGÊNCIA DEVERÃO TER INSTALADAS BARRAS ANTIPÂNICO

ILUMINAÇÃO DE EMERGÊNCIA:

1) ELETODUTOS ZINCADO FIXADO NO TETO PINTADO DE VERMELHO QUANDO APARENTES
2) LUMINÁRIAS LED 3 W, TIPO TARTARUGA COM PLACA DE LED OU QUADRADA (32 LEDS NO MÍNIMO)
3) NECESSITA CABOS POLARIZADOS PARA LIGAÇÕES ENTRE CENTRAL E LUMINÁRIAS
4) PARA OUTRO TIPO DE LUMINÁRIA RECALCULAR CONDUTORES E BANCO DE BATERIAS

ALARME DE INCÊNDIO:

1) CENTRAL DE ALARME DE INCENDIO 24 V MICROPROCESSADA.
2) NECESSITA CABO CCI 50-3 PARA LIGAÇÕES ENTRE ACIONADORES E CENTRAL

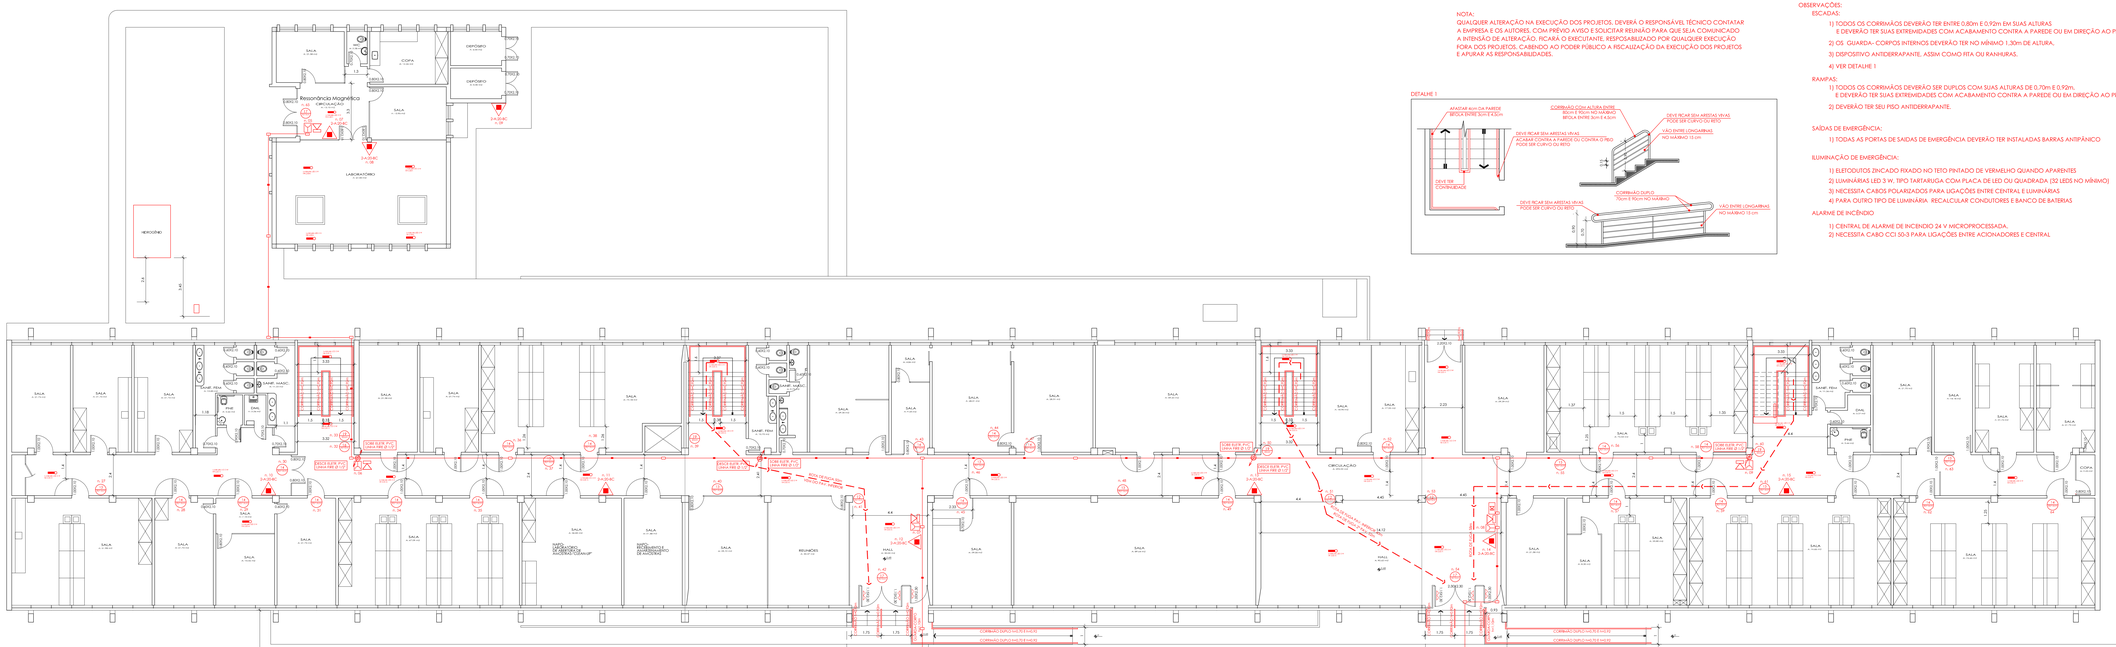

Planta Baixa Pavimento Térreo

Escala 1/100

LEGENDA

- CONDULETE SEM ROSCA
- BARRAS DE ELETRODUTOS
- LUVA
- Luminaria LED 3 W
- Baliz. s/f LED 2 W

LEGENDA DE SÍMBOLOS

SIMBOLOGIA	PLACAS	SIGNIFICADO	CONDIÇÕES ESPECIFICAS
12 NBR 9050	SAÍDA	Indicação da sentido (esquerda ou direita) especialmente para ser lesda em cultuntos	Placa de material resistente e totalumineescente Instalar no mínimo a 1,80m do piso acabado
13 NBR 9050	SAÍDA	Indicação rota de fuga Saída para a esquerda ou direito	Placa de material resistente e totalumineescente Instalar no mínimo a 1,80m do piso acabado
14 NBR 9050	SAÍDA	Indicação de uma saída de emergência que não é visível mesmo da porta, para indicar o seu acesso	Placa de material resistente e totalumineescente Instalar acima da porta sinalizada
16 NBR 9050	SAÍDA	Indicação rota de fuga pelo escada	Placa de material resistente e totalumineescente Instalar no mínimo a 1,80m do piso acabado junto à parede do patmenti degrau da bancé
17 NBR 9050	SAÍDA	Indicação rota de fuga Saída final	Placa de material resistente e totalumineescente Instalar acima da porta sinalizada
19 NBR 9050	10°	Indicação de pavimento	Placa de material resistente e totalumineescente Instalar no mínimo a 1,80m do piso acabado junto à parede do patamar de acesso de cada pavimento
		Extintor de incêndio - Tipo ABC Instalar na parede com o gatilho a 1,60m do piso ou em tripé com o fundo a 0,10m do piso	Extintor de incêndio - Tipo BC Instalar na parede com o gatilho a 1,60m do piso ou em tripé com o fundo a 0,10m do piso
		Barra Antipânico Conforme NBR 11.785	Banco de Baterias do Alarme de Incêndio
		Acionador do Alarme de Incêndio Botoeira Instalada a 1,20m do piso	Central de Alarme de Incêndio
		Sirene do alarme de incendio	
		Sentido da rota de fuga Saída final	Sentido da rota de fuga Direção a seguir

UNIVERSIDADE FEDERAL DE SANTA MARIA
PRÓ-REITORIA DE INFRAESTRUTURA
PROINFRA

equipe
ARTE FINAL
PROJETOS DE ENGENHARIA LTDA.
PROJETO PPCI
CNPJ 13.285.513/0001-38
TEL.: (55) 9 9991-6743
(55) 9 9977-5843

OBRA
CENTRO DE CIÊNCIAS NATURAIS E EXATAS
AV. ROMANA, 1053 – PRÉDIO Nº 18 – QUÍMICA
BAIRRO CAMOBI – SANTA MARIA – RS

PROPRIETÁRIO
UNIVERSIDADE FEDERAL DE SANTA MARIA
CNPJ 95.591.764/0001-05

PROJETO
EQUIPE ARTE FINAL PROJETOS DE ENGENHARIA LTDA.
CNPJ 13.285.513/0001-38
VILMAR MOREIRA FIGUEIRÓ
ENG. ELETRICISTA - CREA/RS 106647-D

ASSUNTO
Planta Baixa Pavimento Térreo

FRANCHYA
03

ESCALA	DATA	OBSERVAÇÃO	REVISÃO
1/100	março/ 2017		02