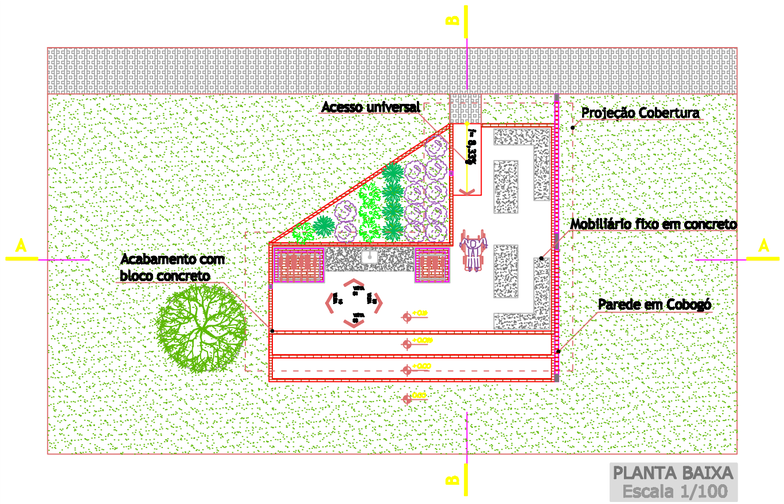

PLANTA BAIXA
Escala 1/100

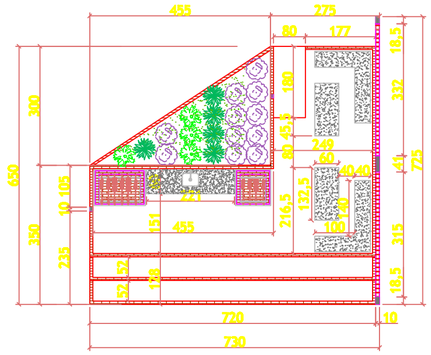

PLANTA COTADA
Escala 1/100

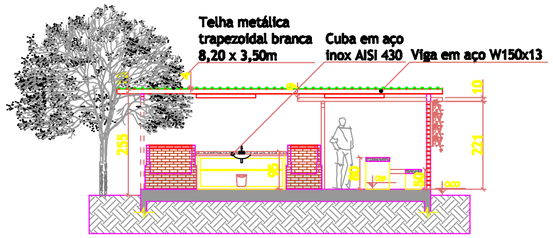

CORTE AA
Escala 1/100

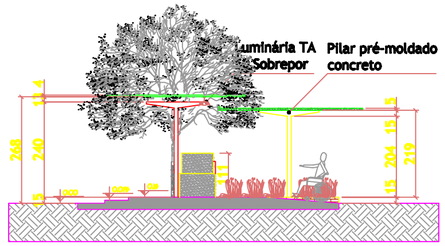

CORTE BB
Escala 1/100

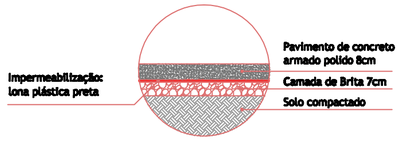

DETALHE LAJE
Sem escala

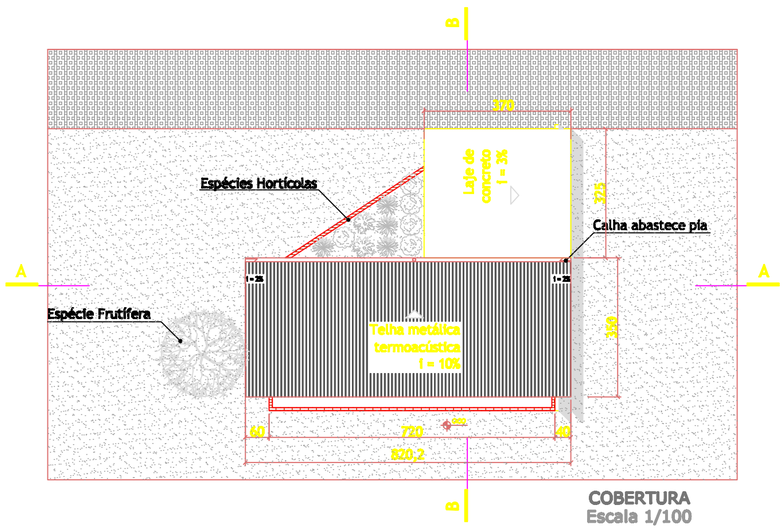

COBERTURA
Escala 1/100

MATERIAIS UTILIZADOS

Luminária TA 50 - sobrepor
Duas unidades

Telha metálica trapezoidal branca
8,20 x 3,50m

Cuba aço inox AISI 430
1 unidade

Torneira 1/4 Volta Metal Cromado
Bica Móvel - Parede T1816

Viga em aço W150x13

Refletor TA 160 cor preta
Duas unidades

UFSM

PRÓ-REITORIA DE INFRAESTRUTURA
COORDENADORIA DE OBRAS E
PLANEJAMENTO AMBIENTAL E URBANO

DATA: NOV/2020	PADRÃO		
	PROJETO CHURRASQUEIRAS		
ESCALA: 1:100	PLANTA BAIXA & CORTES		
DESENHISTA: RENATA	ESTUDOS & DESENVOLVIMENTO	PROJETO & COORDENAÇÃO	prancha 01/02
DES.Nº:	Acadêmica Renata Serafin de Albernard MATR: 201010837	Me. Arq e Urb Benoine Josué Poll MATR: 1959422 CAU: A6546-3	