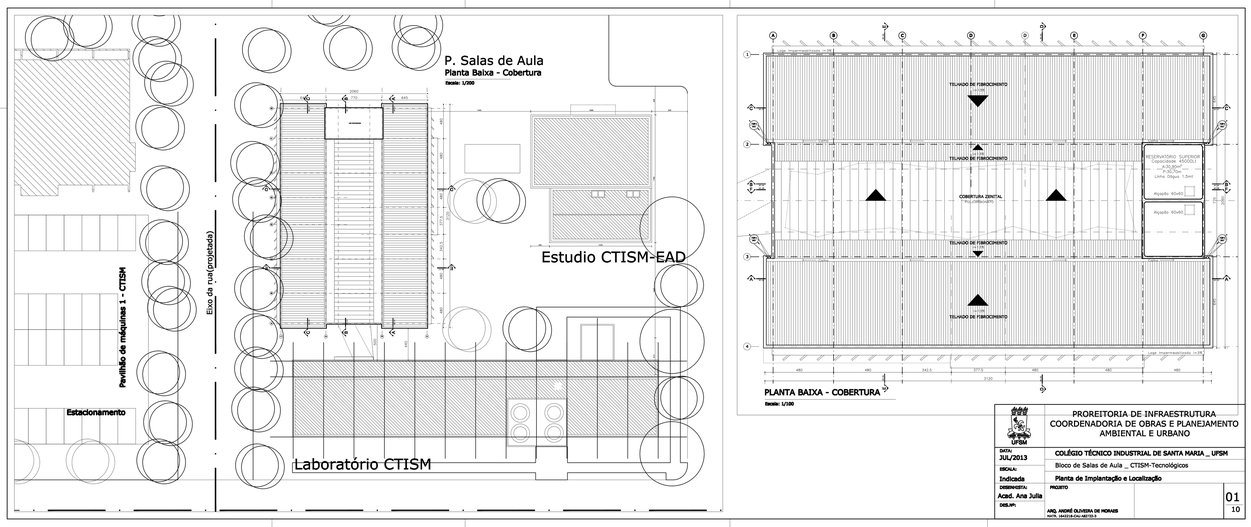

PLANTA BAIXA - COBERTURA
Escala: 1/100

UFSM	PROREITORIA DE INFRAESTRUTURA COORDENADORIA DE OBRAS E PLANEJAMENTO AMBIENTAL E URBANO
DATA: JUL/2013	COLÉGIO TÉCNICO INDUSTRIAL DE SANTA MARIA _ UFSM
ESCALA: Indicada	Bloco de Salas de Aula _ CTISM-Tecnológicos
DESENHISTA: Acad. Ana Julia	PROJETO: Planta de Implantação e Localização
DES.Nº:	ARQ. ANDRÉ OLIVEIRA DE MORAIS MATR. 1443318-CAU/RS-D
	01 / 10

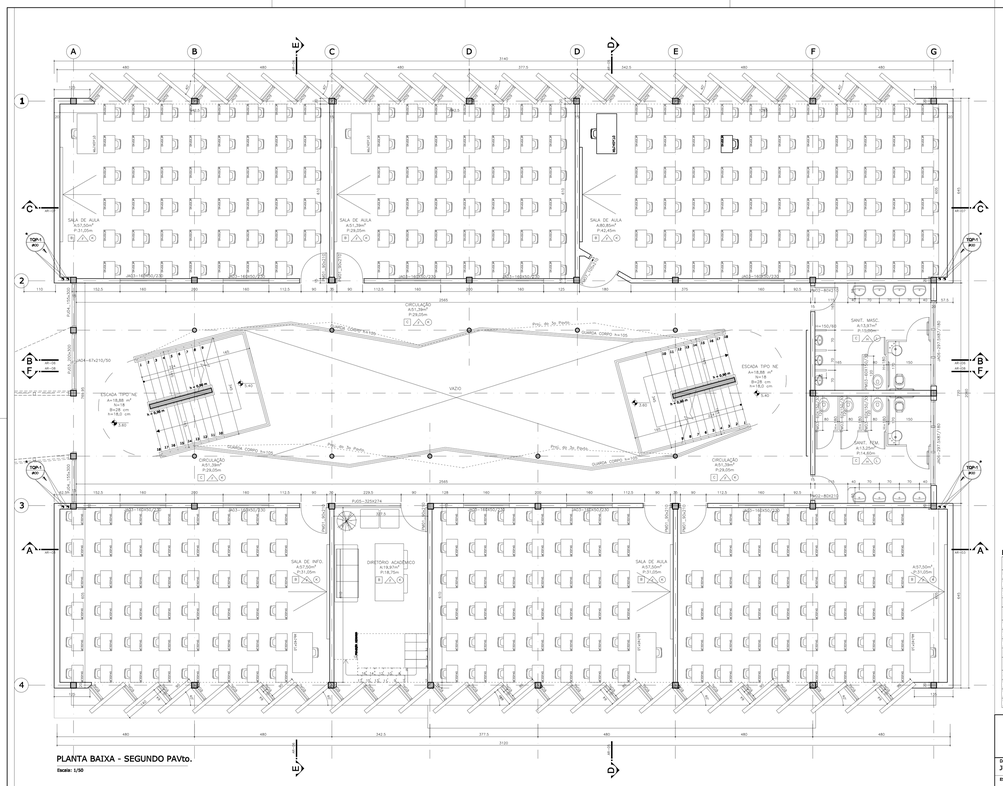

PLANTA BAIXA - SEGUNDO PAVto.
Escala: 1/50

ESPECIFICAÇÕES DE REVESTIMENTO - CÓDIGO DE ACABAMENTOS

PI	PISO
A - Concreto Alisado a máquina	
B - Piso Vinílico (3,2mm) Ref. Linha Thru da Paviflex	
C - Piso Cerâmico, antiderrapante - Cor: Branco	
PA	PAREDE
F - Pintura Acrílica Cor: Branco Semi-Brilho (confirmar cor com Dep. Arq. UFSM)	
G - Texturizado espatulado	
H - Azulejo PI-4 20x30cm até 1,60m com faixa de roda meio e pintura acrílica até o teto.	
FO	FORRO
J - Concreto Aparente c/ aplicação de água repelente.	
K - Pintura Acrílica sobre reboco Cor: Branco Semi-Brilho	
L - Forro Mineral (placas de 62x62cm) Ref AMF Ecomin.	
L - Forro de Gesso.	

UFSM	PROREITORIA DE INFRAESTRUTURA COORDENADORIA DE OBRAS E PLANEJAMENTO AMBIENTAL E URBANO
DATA: JUL/2013	COLÉGIO TÉCNICO INDUSTRIAL DE SANTA MARIA _ UFSM
ESCALA: Indicada	Bloco de Salas de Aula _ CTISM-Tecnológicos
DESENHISTA: Acad. Ana Julia	PROJETO: Planta Baixa - 2º PAVIMENTO
DES.Nº:	ARQ. ANDRÉ OLIVEIRA DE MORAIS MATR. 1443318-CAU/RS-D
	03 / 10

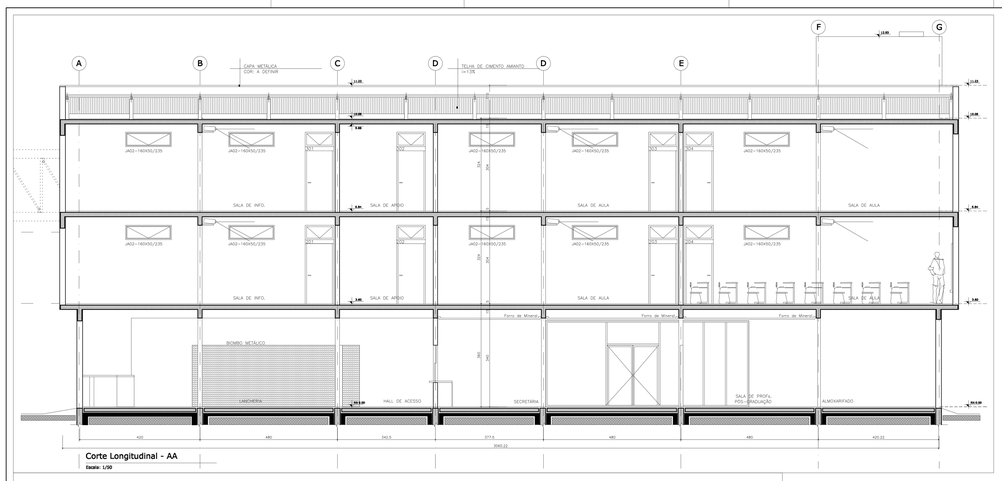

Corte Longitudinal - AA
Escala: 1/50

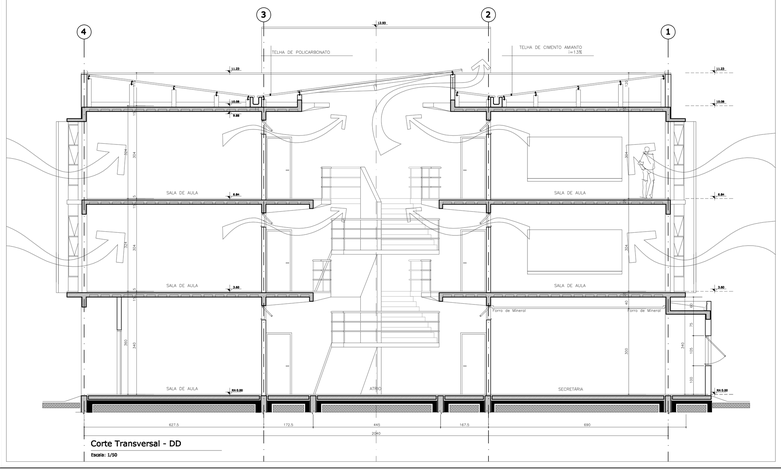

Corte Transversal - DD
Escala: 1/50

UFSM	PROREITORIA DE INFRAESTRUTURA COORDENADORIA DE OBRAS E PLANEJAMENTO AMBIENTAL E URBANO
DATA: JUL/2013	COLÉGIO TÉCNICO INDUSTRIAL DE SANTA MARIA _ UFSM
ESCALA: Indicada	Bloco de Salas de Aula _ CTISM-Tecnológicos
DESENHISTA: Acad. Ana Julia	PROJETO: CORTES _ Longitudinal AA e Tranversal DD
DES.Nº:	ARQ. ANDRÉ OLIVEIRA DE MORAIS MATR. 1443318-CAU/RS-D
	05 / 10

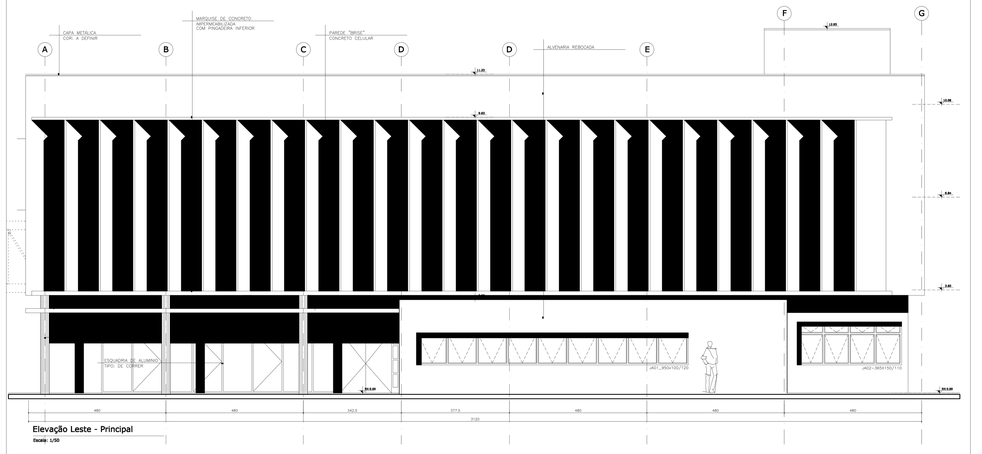

Elevação Leste - Principal
Escala: 1/50

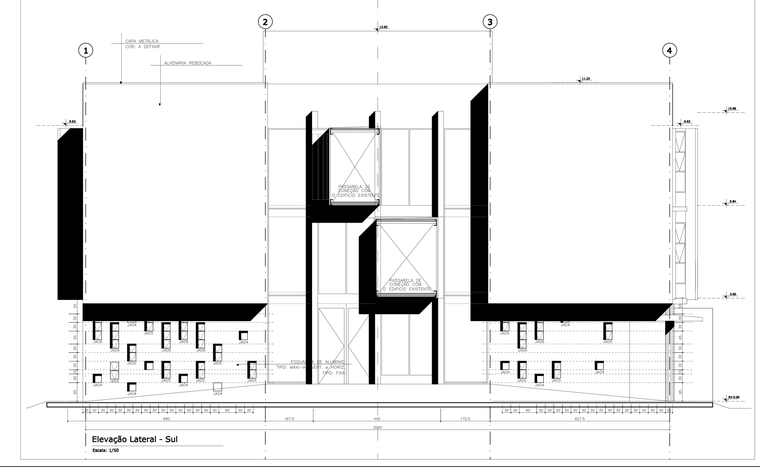

Elevação Lateral - Sul
Escala: 1/50

UFSM	PROREITORIA DE INFRAESTRUTURA COORDENADORIA DE OBRAS E PLANEJAMENTO AMBIENTAL E URBANO
DATA: JUL/2013	COLÉGIO TÉCNICO INDUSTRIAL DE SANTA MARIA _ UFSM
ESCALA: Indicada	Bloco de Salas de Aula _ CTISM-Tecnológicos
DESENHISTA: Acad. Ana Julia	PROJETO: ELEVAÇÕES _ Leste (Principal) e Sul
DES.Nº:	ARQ. ANDRÉ OLIVEIRA DE MORAIS MATR. 1443318-CAU/RS-D
	08 / 10

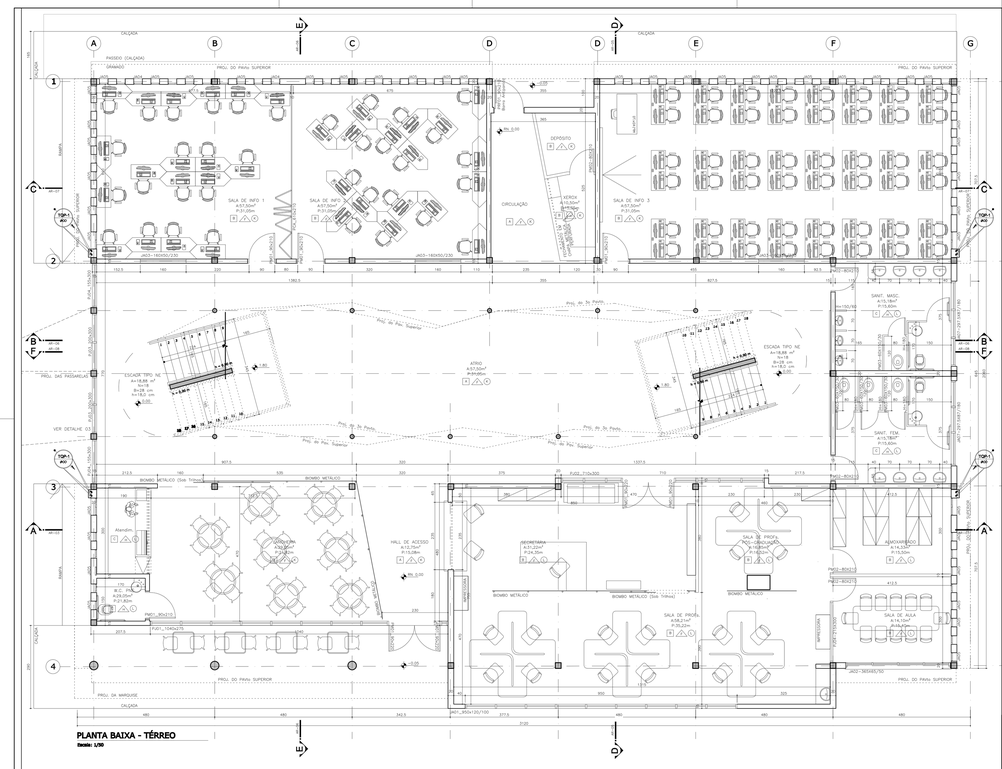

PLANTA BAIXA - TÉRREO
Escala: 1/50

ESPECIFICAÇÕES DE REVESTIMENTO - CÓDIGO DE ACABAMENTOS

PI	PISO
A - Concreto Alisado a máquina	
B - Piso Vinílico (3,2mm) Ref. Linha Thru da Paviflex	
C - Piso Cerâmico, antiderrapante - Cor: Branco	
PA	PAREDE
F - Pintura Acrílica Cor: Branco Semi-Brilho (confirmar cor com Dep. Arq. UFSM)	
G - Texturizado espatulado	
H - Azulejo PI-4 20x30cm até 1,60m com faixa de roda meio e pintura acrílica até o teto.	
FO	FORRO
J - Concreto Aparente c/ aplicação de água repelente.	
K - Pintura Acrílica sobre reboco Cor: Branco Semi-Brilho	
L - Forro Mineral (placas de 62x62cm) Ref AMF Ecomin.	
L - Forro de Gesso.	

UFSM	PROREITORIA DE INFRAESTRUTURA COORDENADORIA DE OBRAS E PLANEJAMENTO AMBIENTAL E URBANO
DATA: JUL/2013	COLÉGIO TÉCNICO INDUSTRIAL DE SANTA MARIA _ UFSM
ESCALA: Indicada	Bloco de Salas de Aula _ CTISM-Tecnológicos
DESENHISTA: Acad. Ana Julia	PROJETO: Planta Baixa - PAVto Térreo
DES.Nº:	ARQ. ANDRÉ OLIVEIRA DE MORAIS MATR. 1443318-CAU/RS-D
	02 / 10

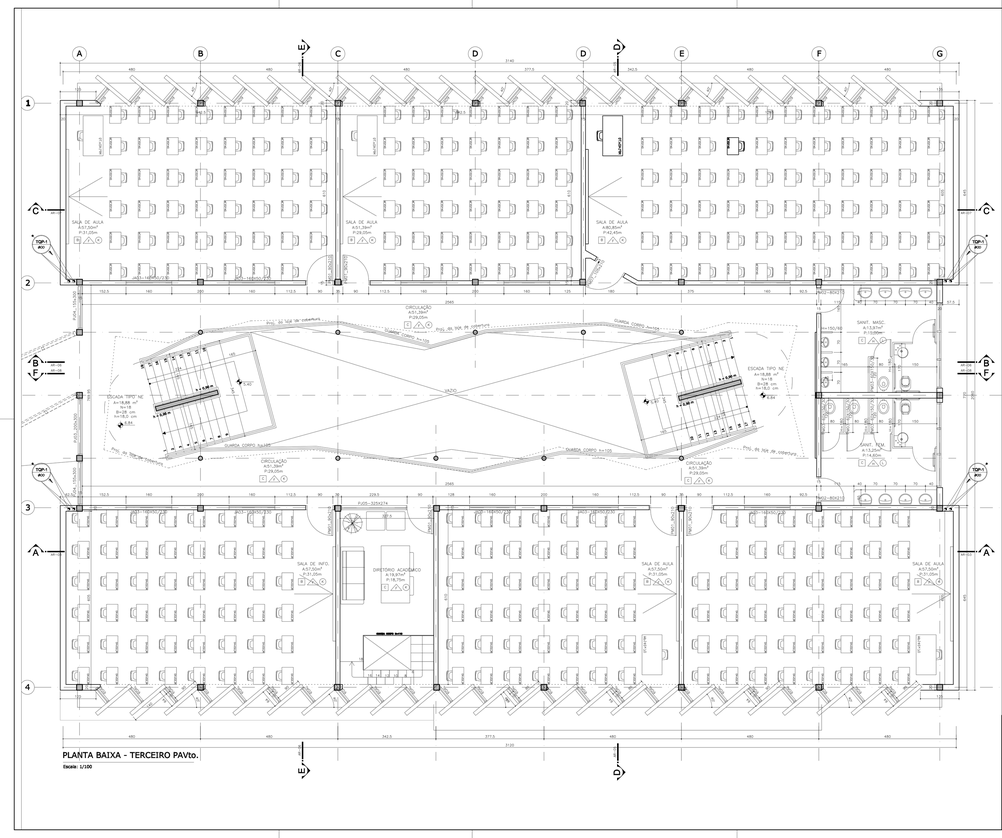

PLANTA BAIXA - TERCEIRO PAVto.
Escala: 1/100

ESPECIFICAÇÕES DE REVESTIMENTO - CÓDIGO DE ACABAMENTOS

PI	PISO
A - Concreto Alisado a máquina	
B - Piso Vinílico (3,2mm) Ref. Linha Thru da Paviflex	
C - Piso Cerâmico, antiderrapante - Cor: Branco	
PA	PAREDE
F - Pintura Acrílica Cor: Branco Semi-Brilho (confirmar cor com Dep. Arq. UFSM)	
G - Texturizado espatulado	
H - Azulejo PI-4 20x30cm até 1,60m com faixa de roda meio e pintura acrílica até o teto.	
FO	FORRO
J - Concreto Aparente c/ aplicação de água repelente.	
K - Pintura Acrílica sobre reboco Cor: Branco Semi-Brilho	
L - Forro Mineral (placas de 62x62cm) Ref AMF Ecomin.	
L - Forro de Gesso.	

UFSM	PROREITORIA DE INFRAESTRUTURA COORDENADORIA DE OBRAS E PLANEJAMENTO AMBIENTAL E URBANO
DATA: JUL/2013	COLÉGIO TÉCNICO INDUSTRIAL DE SANTA MARIA _ UFSM
ESCALA: Indicada	Bloco de Salas de Aula _ CTISM-Tecnológicos
DESENHISTA: Acad. Ana Julia	PROJETO: Planta Baixa - 3º PAVIMENTO
DES.Nº:	ARQ. ANDRÉ OLIVEIRA DE MORAIS MATR. 1443318-CAU/RS-D
	04 / 10

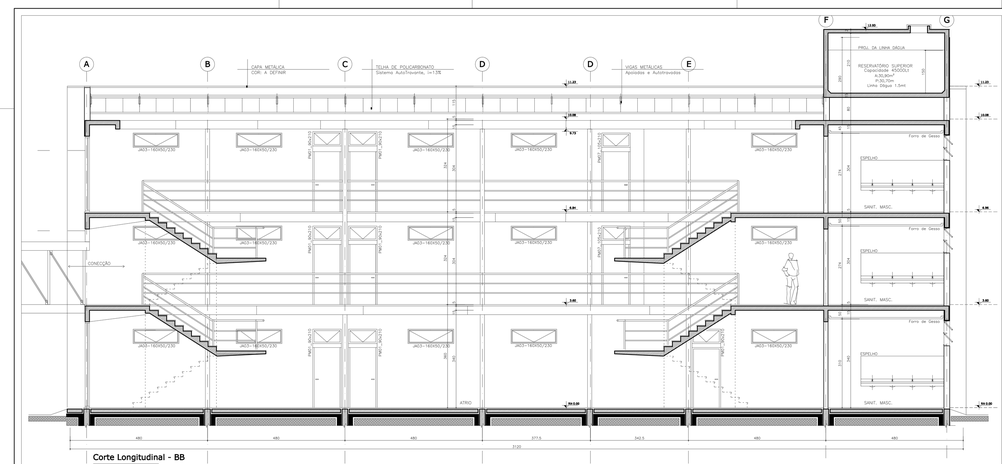

Corte Longitudinal - BB
Escala: 1/50

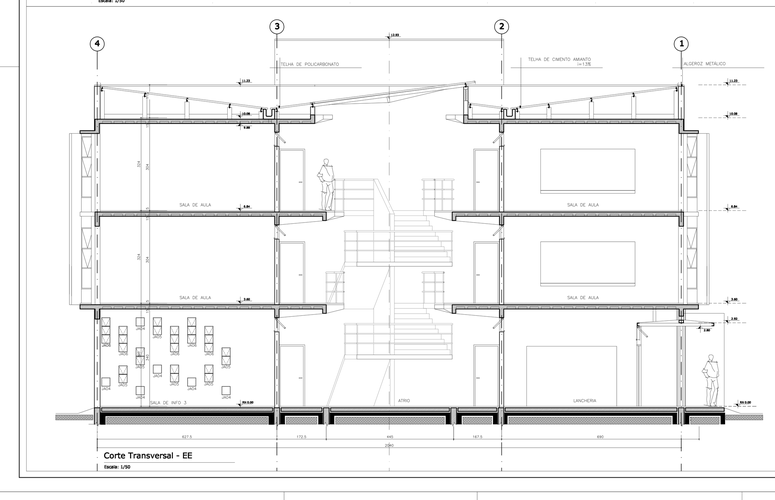

Corte Transversal - EE
Escala: 1/50

UFSM	PROREITORIA DE INFRAESTRUTURA COORDENADORIA DE OBRAS E PLANEJAMENTO AMBIENTAL E URBANO
DATA: JUL/2013	COLÉGIO TÉCNICO INDUSTRIAL DE SANTA MARIA _ UFSM
ESCALA: Indicada	Bloco de Salas de Aula _ CTISM-Tecnológicos
DESENHISTA: Acad. Ana Julia	PROJETO: CORTES _ Longitudinal BB e Tranversal EE
DES.Nº:	ARQ. ANDRÉ OLIVEIRA DE MORAIS MATR. 1443318-CAU/RS-D
	06 / 10

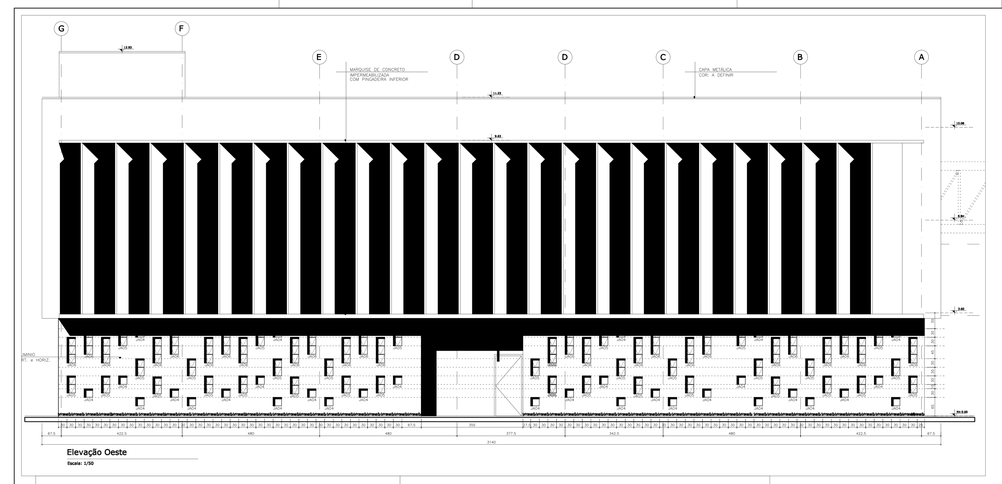

Elevação Oeste
Escala: 1/50

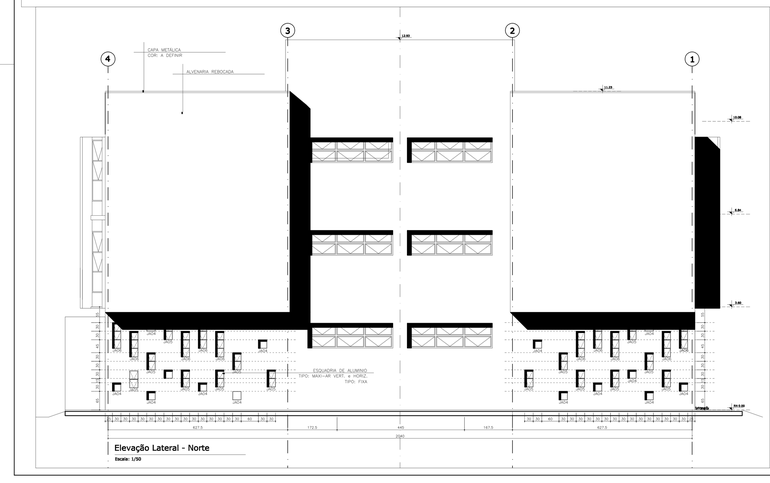

Elevação Lateral - Norte
Escala: 1/50

UFSM	PROREITORIA DE INFRAESTRUTURA COORDENADORIA DE OBRAS E PLANEJAMENTO AMBIENTAL E URBANO
DATA: JUL/2013	COLÉGIO TÉCNICO INDUSTRIAL DE SANTA MARIA _ UFSM
ESCALA: Indicada	Bloco de Salas de Aula _ CTISM-Tecnológicos
DESENHISTA: Acad. Ana Julia	PROJETO: ELEVAÇÕES _ Oeste e Norte
DES.Nº:	ARQ. ANDRÉ OLIVEIRA DE MORAIS MATR. 1443318-CAU/RS-D
	09 / 10